

01 PLAN 1. ETG, (146 m²)


1:500 A.M.

Trondheimsvn. 37, Oslo.

Kafe - Restaurant

Ark. A.Hadjian AVS
 Hygardsgt. 3, 1606 Fr. stad.
 tlf. 69313215 Fax. 69313212

8
7
6
5
4
3
2
1
P
V

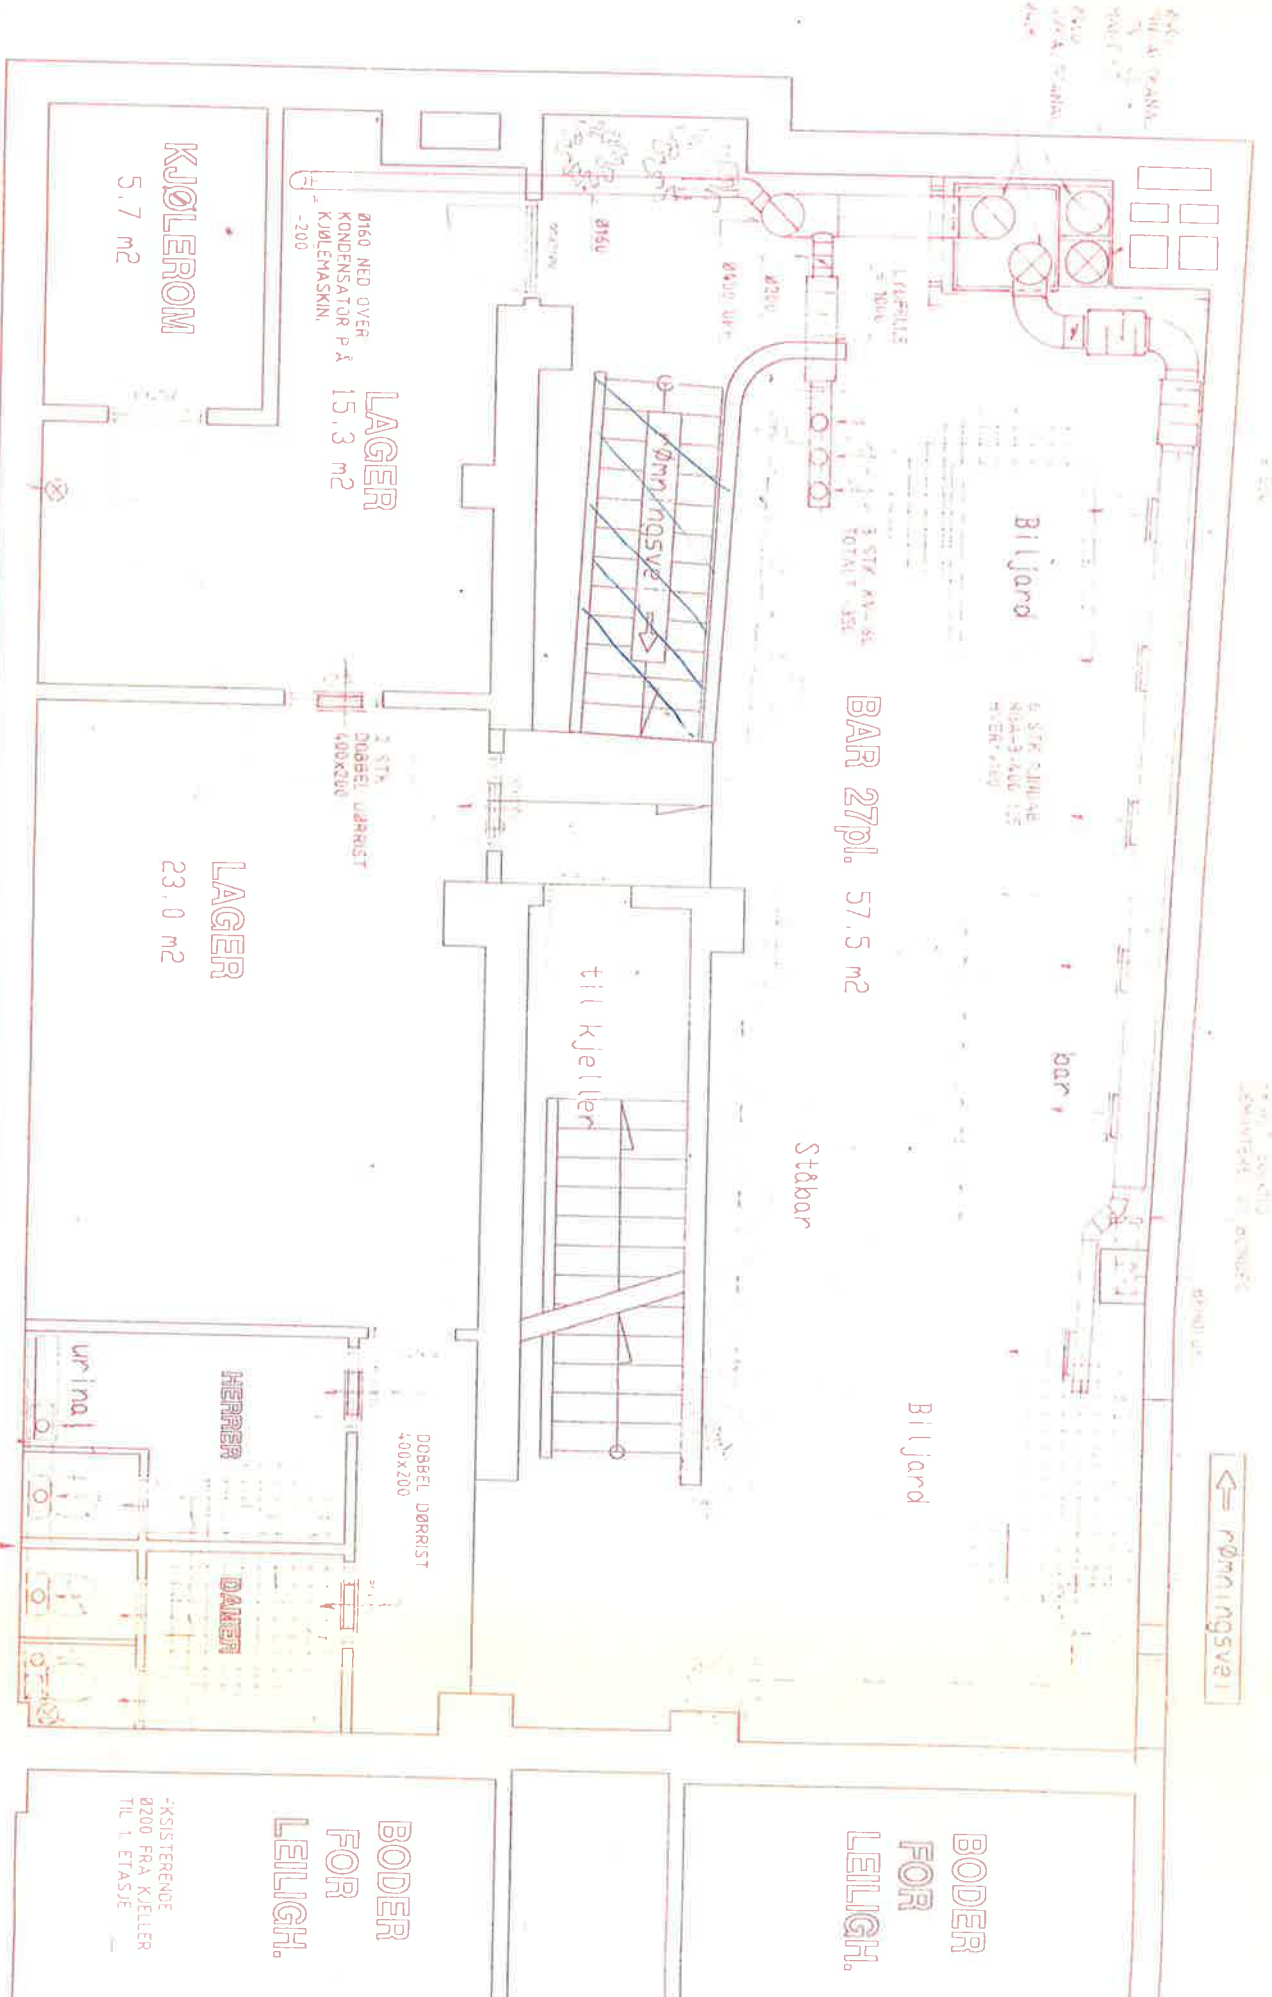

02 PLAN UNDERETG.

EKSISTERENDE
Ø200 FRA KJELLER
TIL 1 ETASJE

EKSIST. AVTREKKSKANAL

2 STK VENTILER FJERNES
4 STK KV-125 MONTERES
HVER-100

RAMINGSVEI

Biljard

BAR 27pl. 57.5 m2

Ståbar

til Kjeller

LAGER
15.3 m2

Ø160 NED OVER
KONDENSATOR P Å
KJØLEMASKIN,
-200

2 STK
DOBBL. DØRRIST
400X200

LAGER
23.0 m2

KJØLEROM
5.7 m2

BODER
FOR
LEILIGH.

EKSISTERENDE
Ø200 FRA KJELLER
TIL 1 ETASJE

1:50 A.M.

Trondheimsvn. 37, Oslo.

Kafe - Restaurant

Ark. A.Hadlian AS
Nygaardsgt. 3, 1605 Fr. sted.
tlf. 69313215 Fax. 69313212