

Bydel Grünerløkka
OSLO

Dato: 18.01.2011

Deres ref.: Vår ref. (saksnr.): Saksbeh: Arkivkode:
AUTE-2011-00037 Reed, Terese 04689

SØKNAD OM BEVILLING

Det vises til vedlagte detaljskjema vedrørende søknad fra Kulturbryggeriet AS om serverings-skjenkebevilling – utvidelse av areal ved uteservering ved Schous Kulturbryggeri, Trondheimsveien 2.

I h.h.t. alkohollovens § 1-7 a kan kommunen ved vurderingen av om bevilling bør gis bl.a. legge vekt på antallet salgs- og skjenkesteder, stedets karakter, beliggenhet, målgruppe, trafikk- og ordensmessige forhold, næringspolitiske hensyn og hensynet til lokalmiljøet for øvrig.

Med bakgrunn i det ovenstående ber vi om at bydelsutvalget så snart som mulig og senest **2 uker** innen mottakelsen av dette brev avgir en uttalelse i forhold til søknaden.

Der bydelsutvalget anbefaler søknaden **avslått** ber etaten om at det vedlegges kopi av **saksprotokollen, eventuelt bydelsutvalgets begrunnelse** hvor den ikke fremkommer av protokollen.

Med hilsen

Terese Reed
konsulent



**DETALJER OM SØKNAD OM SKJENKEBEVILLING VED FORESPØRSEL OM
SOSIALTJENESTEN / BYDELSUTVALGETS UTTALELSE**

Saksnr: 04689

1. BEVILLINGSSTEDET		
Stedets navn	Telefon	
Schous Kulturbryggeri		
Gateadresse	Postnr.	Bydel
Trondheimsveien 2	0560	Grünerløkka

2. SØKER			
Firma/organisasjon/navn	Organisasjonsnr/Personnr søker		Selskapsform
Kulturbryggeriet AS	995515679		
Postadresse	Postnr.	Poststed	Telefon
Olav Ingstads vei 7 B	1351	RUD	BÆRUM

3. SØKNADSDETALJER			
Søknad om		Beskrivelse	
Serverings- skjenkebevilling - Uteservering		«TypeBeskrivelse»	
Åpningstid inne	Skjenketid inne	Åpningstid ute	Skjenketid ute
		0000	2330

Vedlegg: Plantegning for lokalene / serveringsområdet det søkes bevilling for




Næringssetaten

Adresse:
Tollbugata 27, 3. etg.
inngang Øvre slottsgt.
Postboks 745 Sentrum
0106 OSLO

Telefon: 02 180
Telefaks: 23 46 00 50
Internett: www.nae.oslo.kommune.no
E-post: postmottak@nae.oslo.kommune.no

Org. nr: 979 594 887

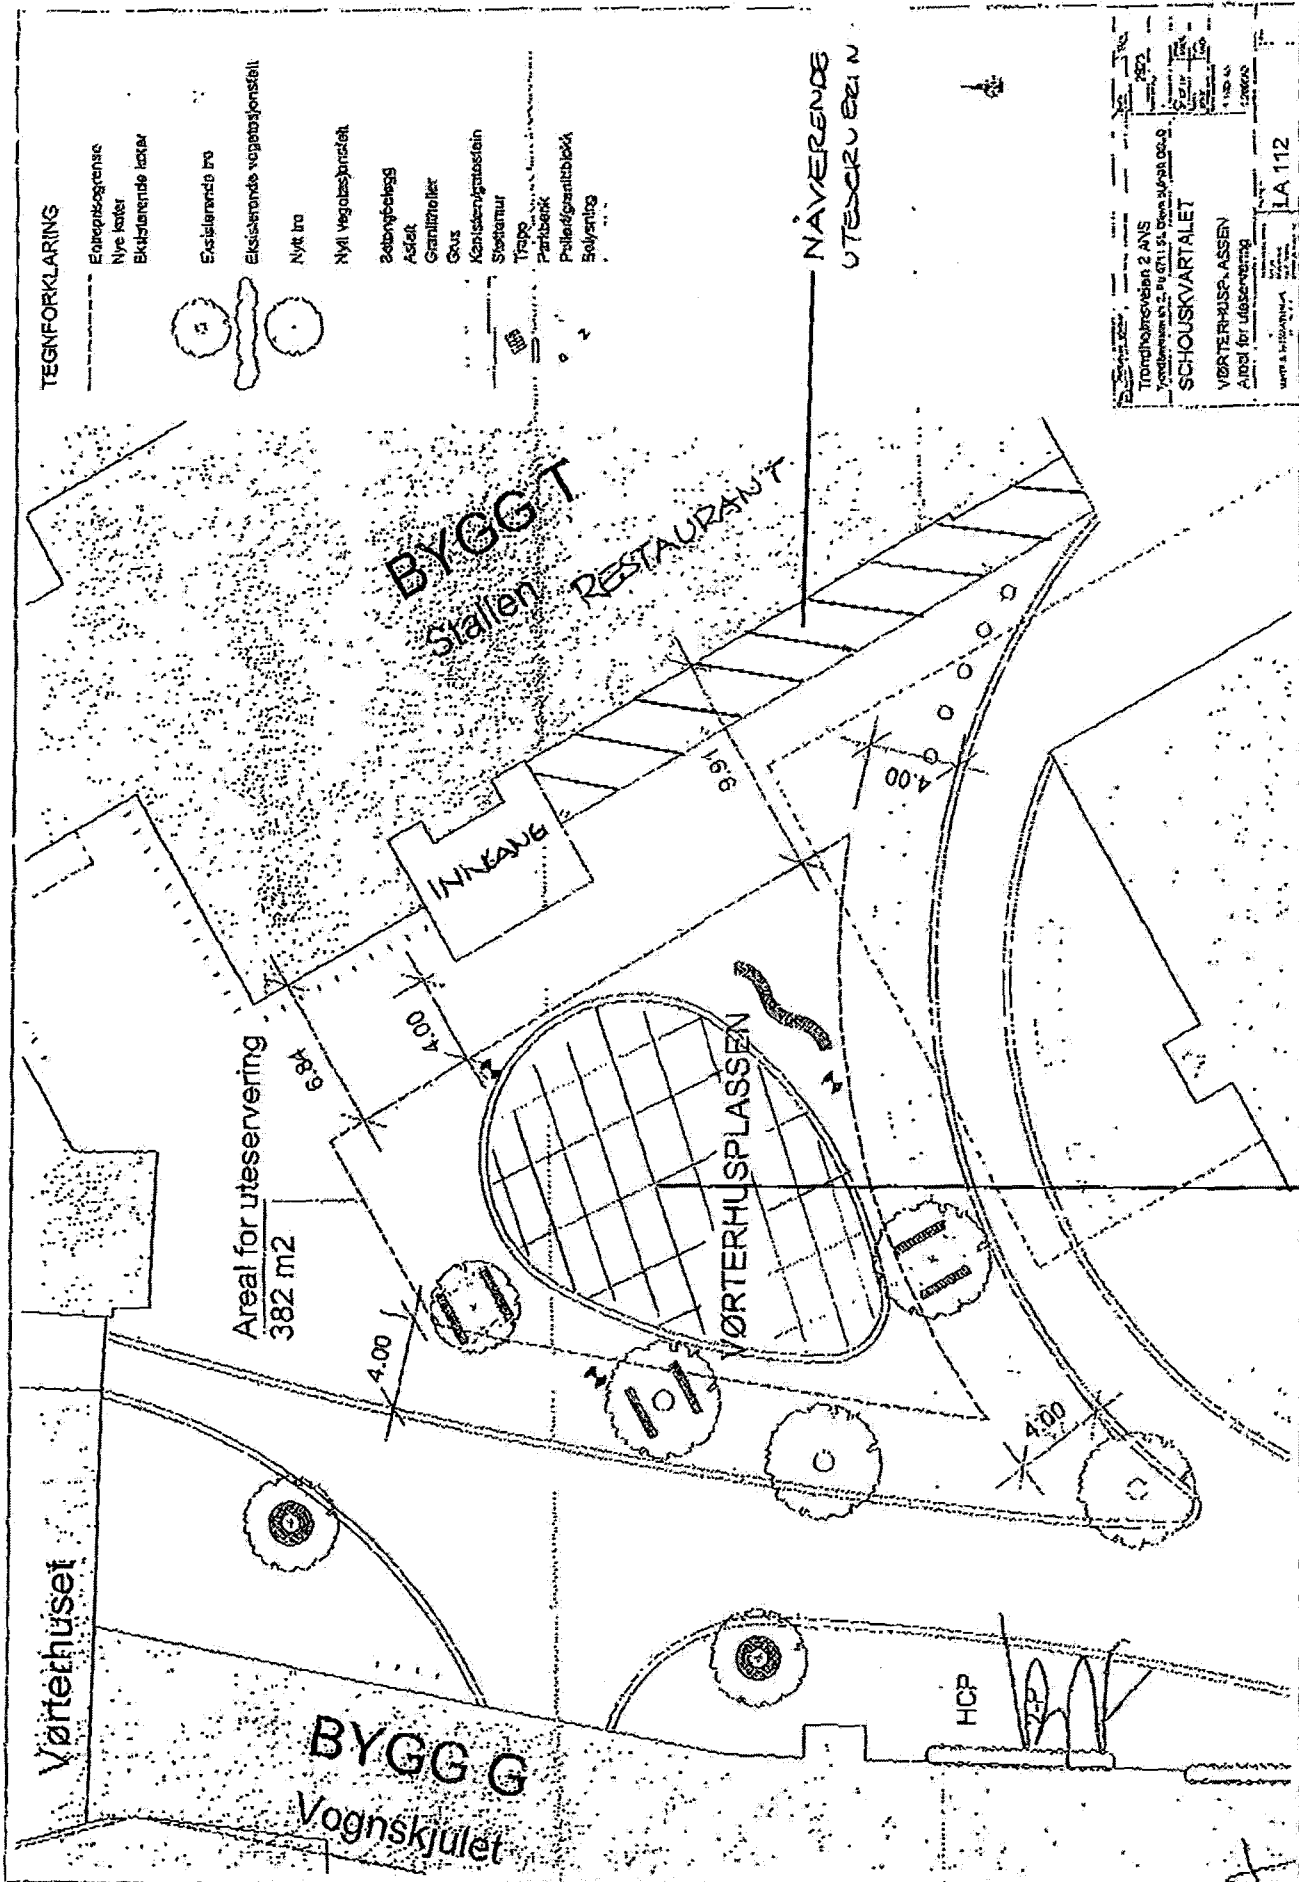

Trondheimsveien 2 ANS
 Trondheimsveien 2, Postboks 100, 7003 Trondheim
SCHOUSKVARTALET
 VØRTERHUSPLASSEN
 Areal for uteservering
 1:1000
 12. JAN 2011
 LA 112

serv/skjenk - Schous Kulturbryggeri - utvidelse av areal ved uteservering

Terese Reed

Sendt: 18. januar 2011 13:26

Til: POSTMOTTAK BGA

Vedlegg: SchousKulturbryggeriTegning.pdf (327 kB) ; 29563001.rtf (422 kB)
