

Bydel Grünerløkka
OSLO

Dato: 01.03.2011

Deres ref.:	Vår ref. (saksnr.):	Saksbeh:	Arkivkode:
	ASNY-2011-00282	Reed, Terese	01208

SØKNAD OM BEVILLING

Det vises til vedlagte detaljskjema vedrørende søknad fra Euro Conference Partner AS om ny serverings- og skjenkebevilling ved Aldente, Markveien 57.

I h.h.t. alkohollovens § 1-7 a kan kommunen ved vurderingen av om bevilling bør gis bl.a. legge vekt på antallet salgs- og skjenkesteder, stedets karakter, beliggenhet, målgruppe, trafikk- og ordensmessige forhold, næringspolitiske hensyn og hensynet til lokalmiljøet for øvrig.

Med bakgrunn i det ovenstående ber vi om at bydelsutvalget så snart som mulig og senest **2 uker** innen mottakelsen av dette brev avgir en uttalelse i forhold til søknaden.

Der bydelsutvalget anbefaler søknaden **avslått** ber etaten om at det vedlegges kopi av **saksprotokollen, eventuelt bydelsutvalgets begrunnelse** hvor den ikke fremkommer av protokollen.

Med hilsen

Terese Reed
konsulent



**DETALJER OM SØKNAD OM SALGS- ELLER SKJENKEBEVILLING VED FORESPØRSEL OM
SOSIALTJENESTEN / BYDELSUTVALGETS UTTALELSE**

Saksnr: 01208

1. BEVILLINGSSTEDET			
Stedets navn		Telefon	
Aldente		22715160	
Gateadresse	Postnr.	Bydel	
Markveien 57	0550	Grünerløkka	

2. SØKER					
Firma/organisasjon/navn		Organisasjonsnr/Personnr søker		Selskapsform	
Euro Conference Partner AS		976289250			
Postadresse		Postnr.	Poststed	Telefon	
Stortingsgaten 16		0161	OSLO	22517190	

3. SØKNADSDETALJER			
Søknad om		Beskrivelse	
Serverings- skjenkebevilling Ny		Ny bevilling	
Åpningstid inne	Skjenketid inne	Åpningstid ute	Skjenketid ute
01:00	00:30		

Vedlegg: Plantegning for lokalene / serveringsområdet det søkes bevilling for



Næringssetaten


Adresse:
Tollbugata 27, 3. etg.
inngang Øvre slottsgt.
Postboks 745 Sentrum
0106 OSLO

Telefon: 02 180
Telefaks: 23 46 00 50
Internett: www.nae.oslo.kommune.no
E-post: postmottak@nae.oslo.kommune.no

Org. nr:979 594 887

Restaurant

PULS

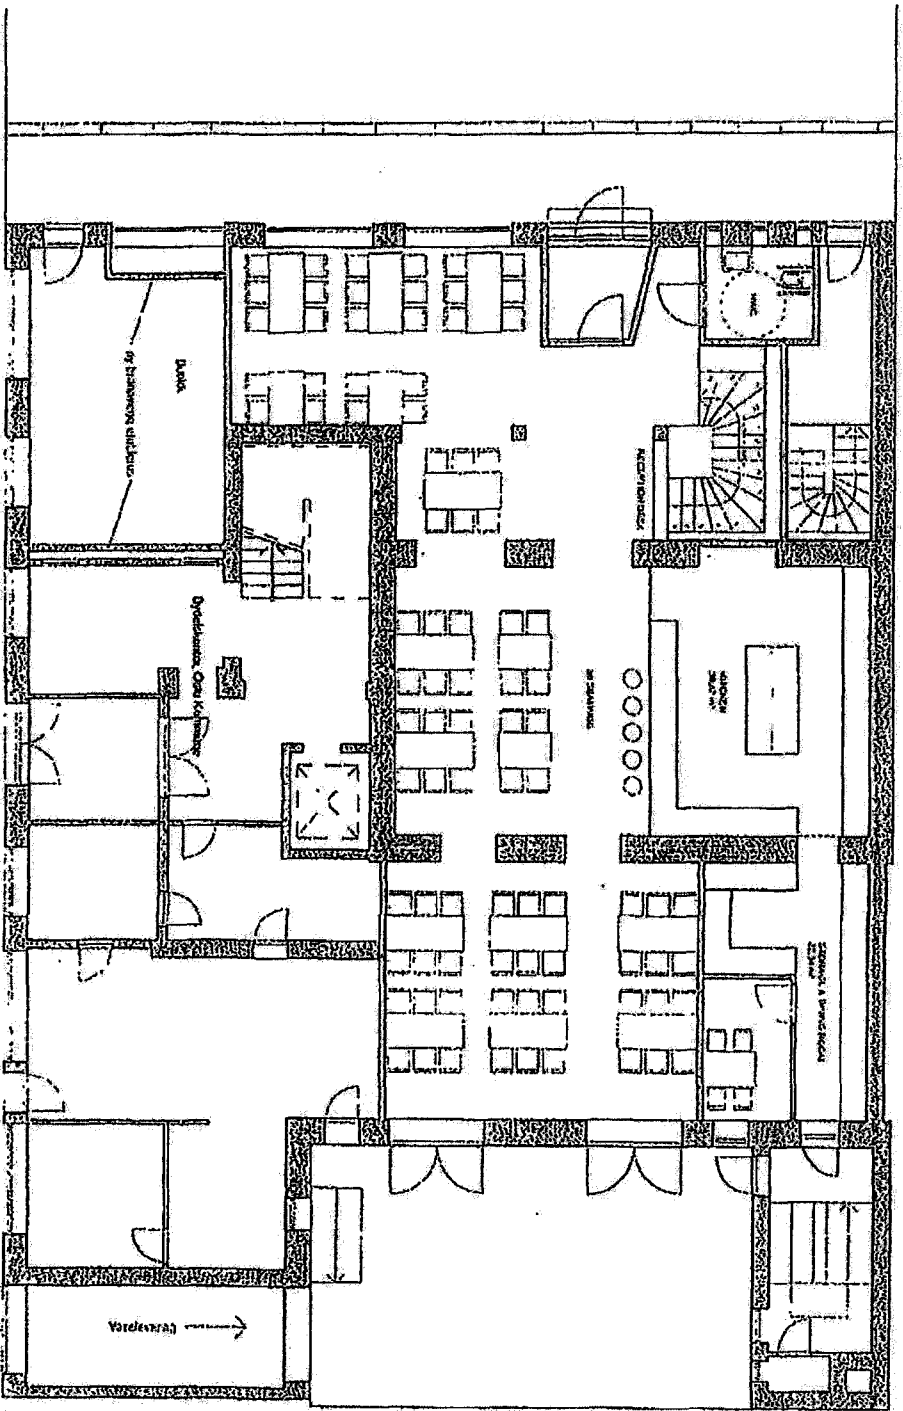

Handwritten signature

A 11.11.2008
 Byrådgiver
 PULS

Skisseprosjekt

Spafo Eendom AS
 Bognve 58, 0319 Oslo
 PULS Sivilingeniør AS - bognve 56 - postboks 135 Hovengen - 0319 Oslo


Arkitekt: Markveit 57 Gnr. 228 / Bnr. 197
 PLAN 1, E18
 21.11.2007 A 02.954

Saksnr. _____
 Dato: 29 APR 2008
 Avskrift: _____
 Merknad: _____
 Kopi: _____

OSLO KOMMUNE
 NÆRINGSETATEN

8	17.04.2006	M. RINGE	Spabj. Elendom AS	1:100	DU	MARKVEIEN 57 Gnr. 228 / Bnr. 197
A	17.11.2006	By. KLINGENBERG	Borgovv. 65, 0319 Oslo	1:100	DU	MARKVEIEN 57 Gnr. 228 / Bnr. 197
10000	10000	10000	PULS Arkitektur as - borgovv 65 - postboks 135 vinderen - 0319 oslo - t: 21 69 99 00 - f: 21 69 99 01	1:100	DU	MARKVEIEN 57 Gnr. 228 / Bnr. 197

Rammeseknad

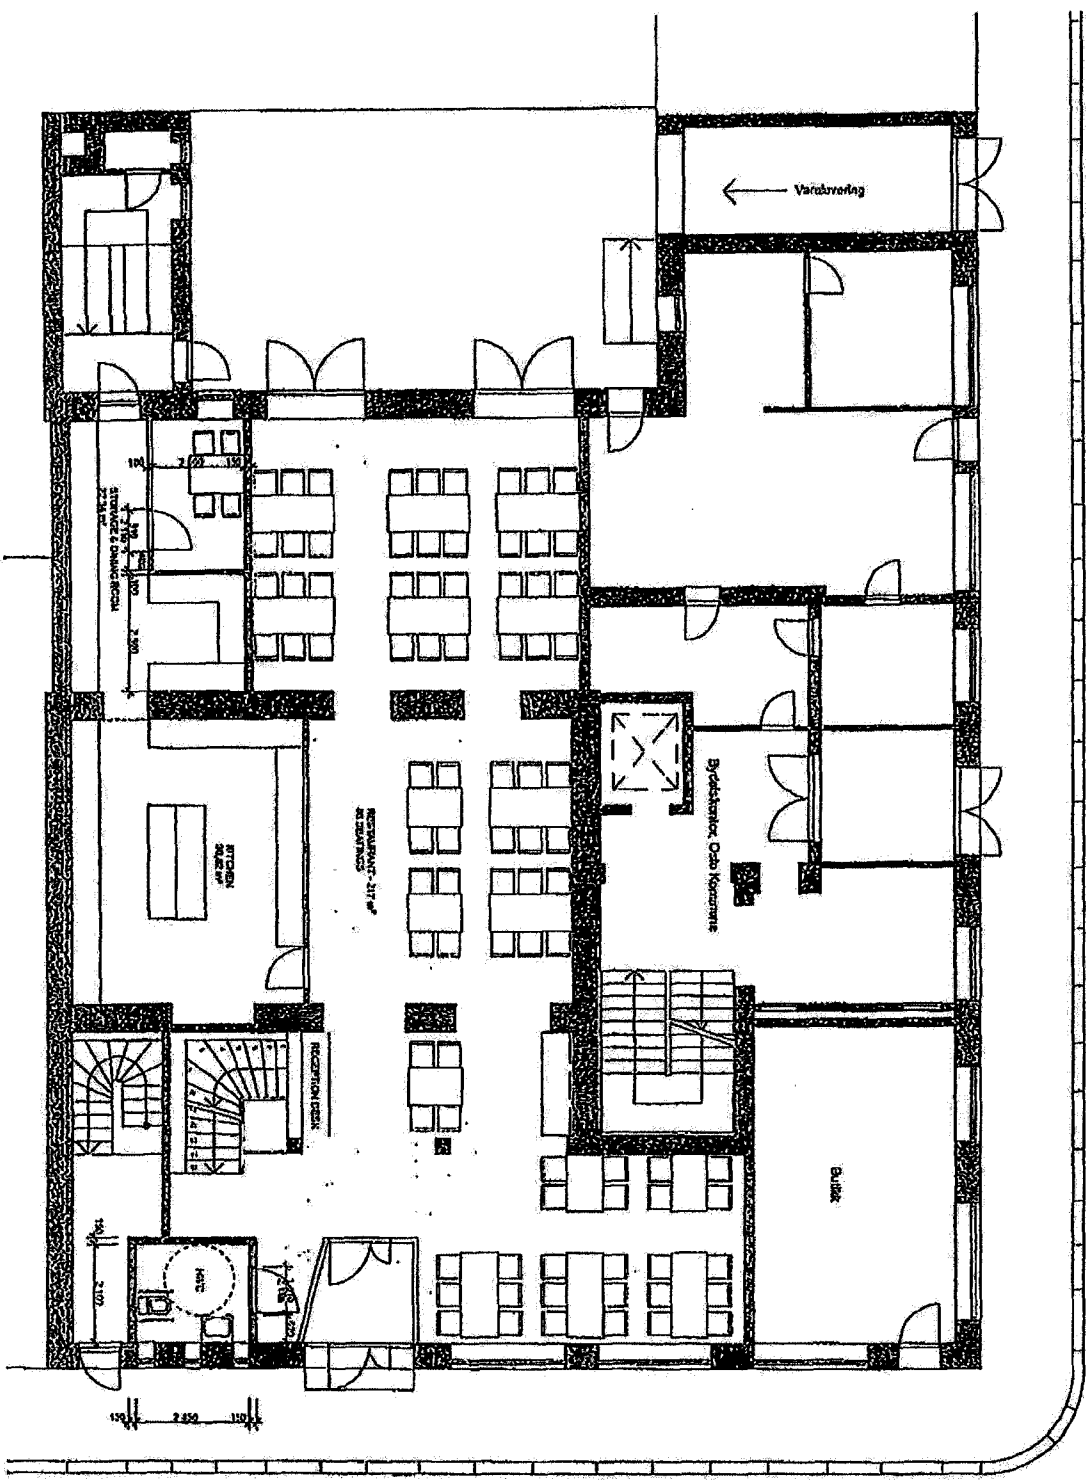


KORSGATA

MARKVEIEN

E-03

PULS

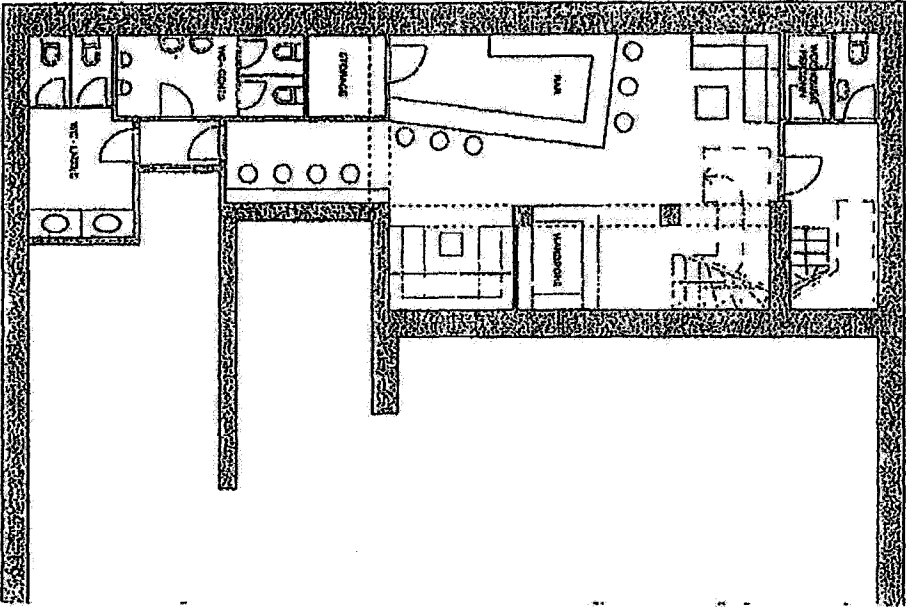

Handwritten signature or initials.

A 11. 11. 2008
Kontor
Bygghetning

Skisseprosjekt

Utarbeidet av: Spjølo Eiendom AS
Berggrav 66, 0319 Oslo
PULS arkitektur as - berggrav 66 - postboks 135 vinderen - 0319 oslo - t: 21 85 92 00 - f: 21 85 92 01

Arkitekt: KONTYKSTEN 57 Gnc.228 / Bnc.197
PLAK Kjellev
Kontor: 21.15 2007 A 03.20.01



Oslo kommune
Plan- og bygningsetaten

Puls Arkitekter AS
Postboks 135 Vinderen
0319 OSLO
daniel@puls-a.no

OSLO KOMMUNE
MÆRINGSETATEN

Sakernr. _____
Dato 29 APR 2010
Avskr. _____ Arkivkode _____
Merknad. _____ Saksb. _____
Kopi _____ Kass. _____

Dato: 14-12-2009

Deres ref: Vår ref (saksnr): 200902230-19 Saksbehr: Morten Moo
Oppgis alltid ved henvendelse

Arkivkode: 531

Byggeplass: MARKVEIEN 57 Eiendom: 228/197
Tiltakshaver: Spabo Eiendom AS Adresse: Børgenveien 66, 0373 OSLO
Søker: Puls Arkitekter AS Adresse: Postboks 135 Vinderen, 0319 OSLO
Tiltakstype: Restauranter/kafé/bar Tiltaksart: Bruksendring

BRUKSTILLATELSE - MARKVEIEN 57

Tillatelse til å ta et tiltak som krever godkjenning etter plan- og bygningslovens § 93 i bruk

Brukstillatelsen gis etter anmodning og på grunnlag av fremlagt dokumentasjon; jfr. Plan- og bygningsloven, PBL § 99 og Forskrift om saksbehandling og kontroll i byggesaker, SAK § 34.

Brukstillatelsen gjelder for hele tiltaket.

I flg. kontrollerkjøring fra ansvarlig kontrollørende er det registrert mindre vesentlige mangler. Disse er imidlertid ikke til hinder for midlertidig brukstillatelse. Gjensående arbeider skal være utført innen 01.03.2010.

- Det må bekreftes at sluttdokumentasjon til Vann- og avløpsetaten er innsendt.
- Sluttrapport for avfallshåndteringen må innsendes til behandling, der slik er krevd.

Det forutsettes at produkter som er benyttet i byggverket innehar nødvendig produktgodkjenning, at produktet tilfredsstillende gjeldende norske forskriftskrav og at produktsertifikatet samsvarer med de produktene som faktisk har blitt montert.

Dette vedtaket kan påklages. Frist for innmelding av klage er 3 uker etter mottakelsen av dette brevet. Se vedlagte orientering om klageadgang.



Plan- og bygningsetaten
Boks 364 Sentrum
0102 Oslo

Besøksadresse:
Vahls gate 1, 0187 Oslo
www.pbe.oslo.kommune.no

Sentralbord: 02 180 Bankgiro: 6003.05.58920
Kundesenteret: 23 49 10 00 Org.nr.: 971 040 823 MVA
Telefaks: 23 49 10 01
E-post: postmottak@pbe.oslo.kommune.no

serv/skjenk - Aldente - ny bevilling

Terese Reed

Sendt: 1. mars 2011 14:05

Til: POSTMOTTAK BGA

Vedlegg: TegningerAldente.pdf (1 MB) ; 29835005.rtf (422 kB)
