




Oslo kommune
Næringsetaten

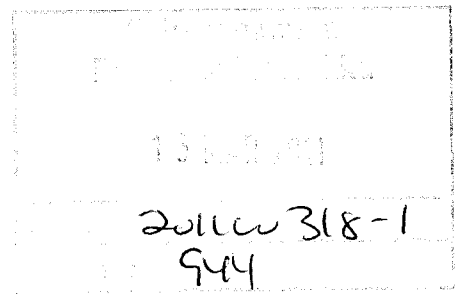

Bydel Grünerløkka
OSLO

Dato: 15.03.2011

Deres ref.:

Vår ref. (saksnr.):
AUTE-2011-00397

Saksbeh:
Reed, Terese

Arkivkode:
04673

SØKNAD OM BEVILLING

Det vises til vedlagte detaljskjema vedrørende søknad fra Schauer NUF om serverings- og skjenkebevilling - Uteservering ved Liebling, Øvrefoss 4.

I h.h.t. alkohollovens § 1-7 a kan kommunen ved vurderingen av om bevilling bør gis bl.a. legge vekt på antallet salgs- og skjenkesteder, stedets karakter, beliggenhet, målgruppe, trafikk- og ordensmessige forhold, næringspolitiske hensyn og hensynet til lokalmiljøet for øvrig.

Med bakgrunn i det ovenstående ber vi om at bydelsutvalget så snart som mulig og senest **2 uker** innen mottakelsen av dette brev avgir en uttalelse i forhold til søknaden.

Der bydelsutvalget anbefaler søknaden **avslått** ber etaten om at det vedlegges kopi av **saksprotokollen, eventuelt bydelsutvalgets begrunnelse** hvor den ikke fremkommer av protokollen.

Med hilsen

Terese Reed
konsulent



Næringsetaten

Adresse:
Tollbugata 27, 3. etg.
inngang Øvre Slottsgt.
Postboks 745 Sentrum
0106 OSLO

Telefon: 02 180
Telefaks: 23 46 00 50
Internett: www.nae.oslo.kommune.no
E-post: postmottak@nae.oslo.kommune.no

Org. nr:979 594 887

**DETALJER OM SØKNAD OM SKJENKEBEVILLING VED FORESPØRSEL OM
SOSIALTJENESTEN / BYDELSUTVALGETS UTTALELSE**

Saksnr: 04673

1. BEVILLINGSSTEDET			
Stedets navn		Telefon	
Liebling		94289446	
Gateadresse	Postnr.	Bydel	
Øvrefoss 4	0555	Grünerløkka	

2. SØKER			
Firma/organisasjon/navn		Organisasjonsnr/Personnr søker	Selskapsform
Schauer NUF		995499274	
Postadresse	Postnr.	Poststed	Telefon
Heimdalsgata 26 H	0561	OSLO	94289446

3. SØKNADSDETALJER			
Søknad om		Beskrivelse	
Serverings- skjenkebevilling - Uteservering		«TypeBeskrivelse»	
Åpningstid inne	Skjenketid inne	Åpningstid ute	Skjenketid ute
		22:00	21:30

Vedlegg: Plantegning for lokalene / serveringsområdet det søkes bevilling for




Næringsstaten

Adresse:
Tollbugata 27, 3. etg.
inngang Øvre slottsgt.
Postboks 745 Sentrum
0106 OSLO

Telefon: 02 180
Telefaks: 23 46 00 50
Internett: www.nae.oslo.kommune.no
E-post: postmottak@nae.oslo.kommune.no

Org. nr:979 594 887

5.

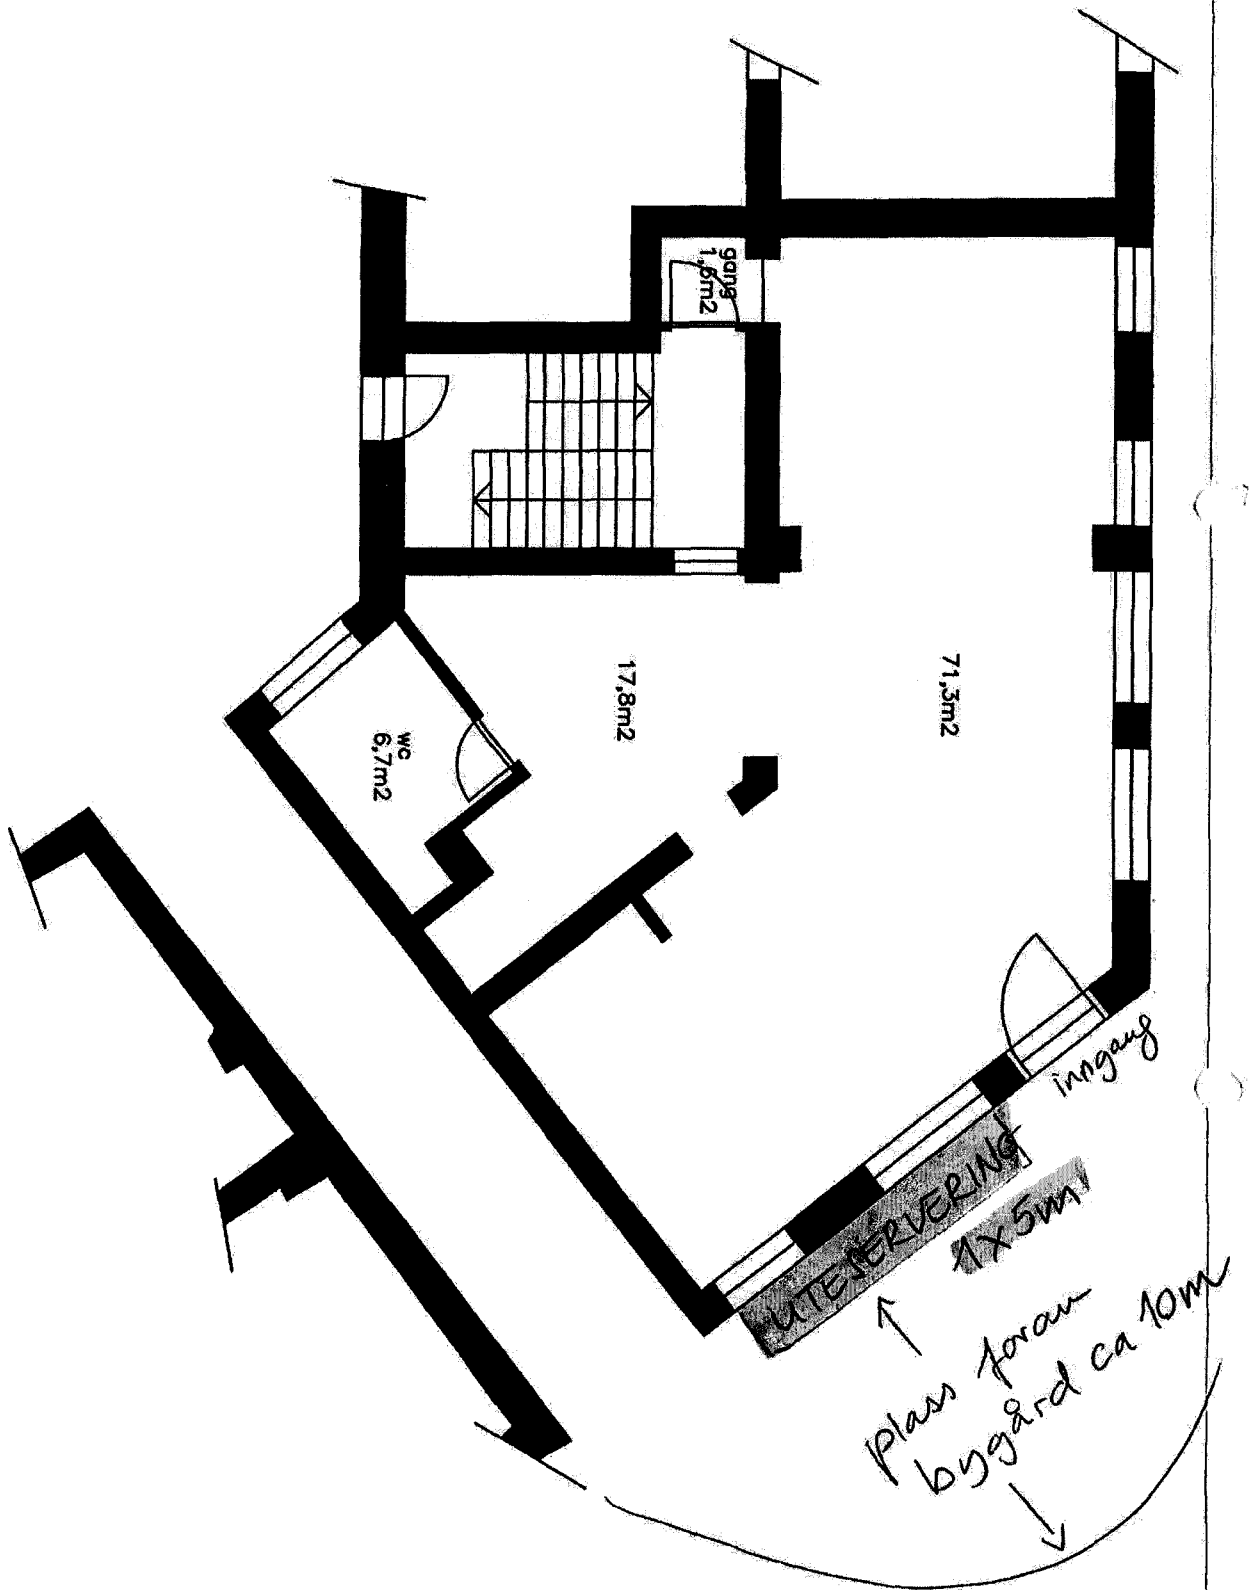

↑
Plass foran
byggård ca 10m
↓

det er en stor plass foran byggården.
Avstanden fra uteeriering til fortausgrensen
er 9m foran og 5m til sidene.

nr. bilde	rev. dato	rev. for
1:100	10006	
WÅLESTOKK		
TEGN/KOENTR. hodl	SAMP/BEILR. 228/593	BRUGER Katrín Schauer
PROSJEKT DATO	10.05.2010	

TEGNINGS TITTEL / TILMÅTETS ART:	REKVISISJON
Bruksendring Øvre foss 4 plan	

skaperverket arkitekter
Markv. 60, 0550 Oslo
tel.: 92092897

serv/skjenk - Liebling - uteservering

Terese Reed

Sendt: 15. mars 2011 12:31

Til: POSTMOTTAK BGA

Vedlegg: LieblingTegningUte.pdf (184 kB) ; 29949001.rtf (422 kB)
