


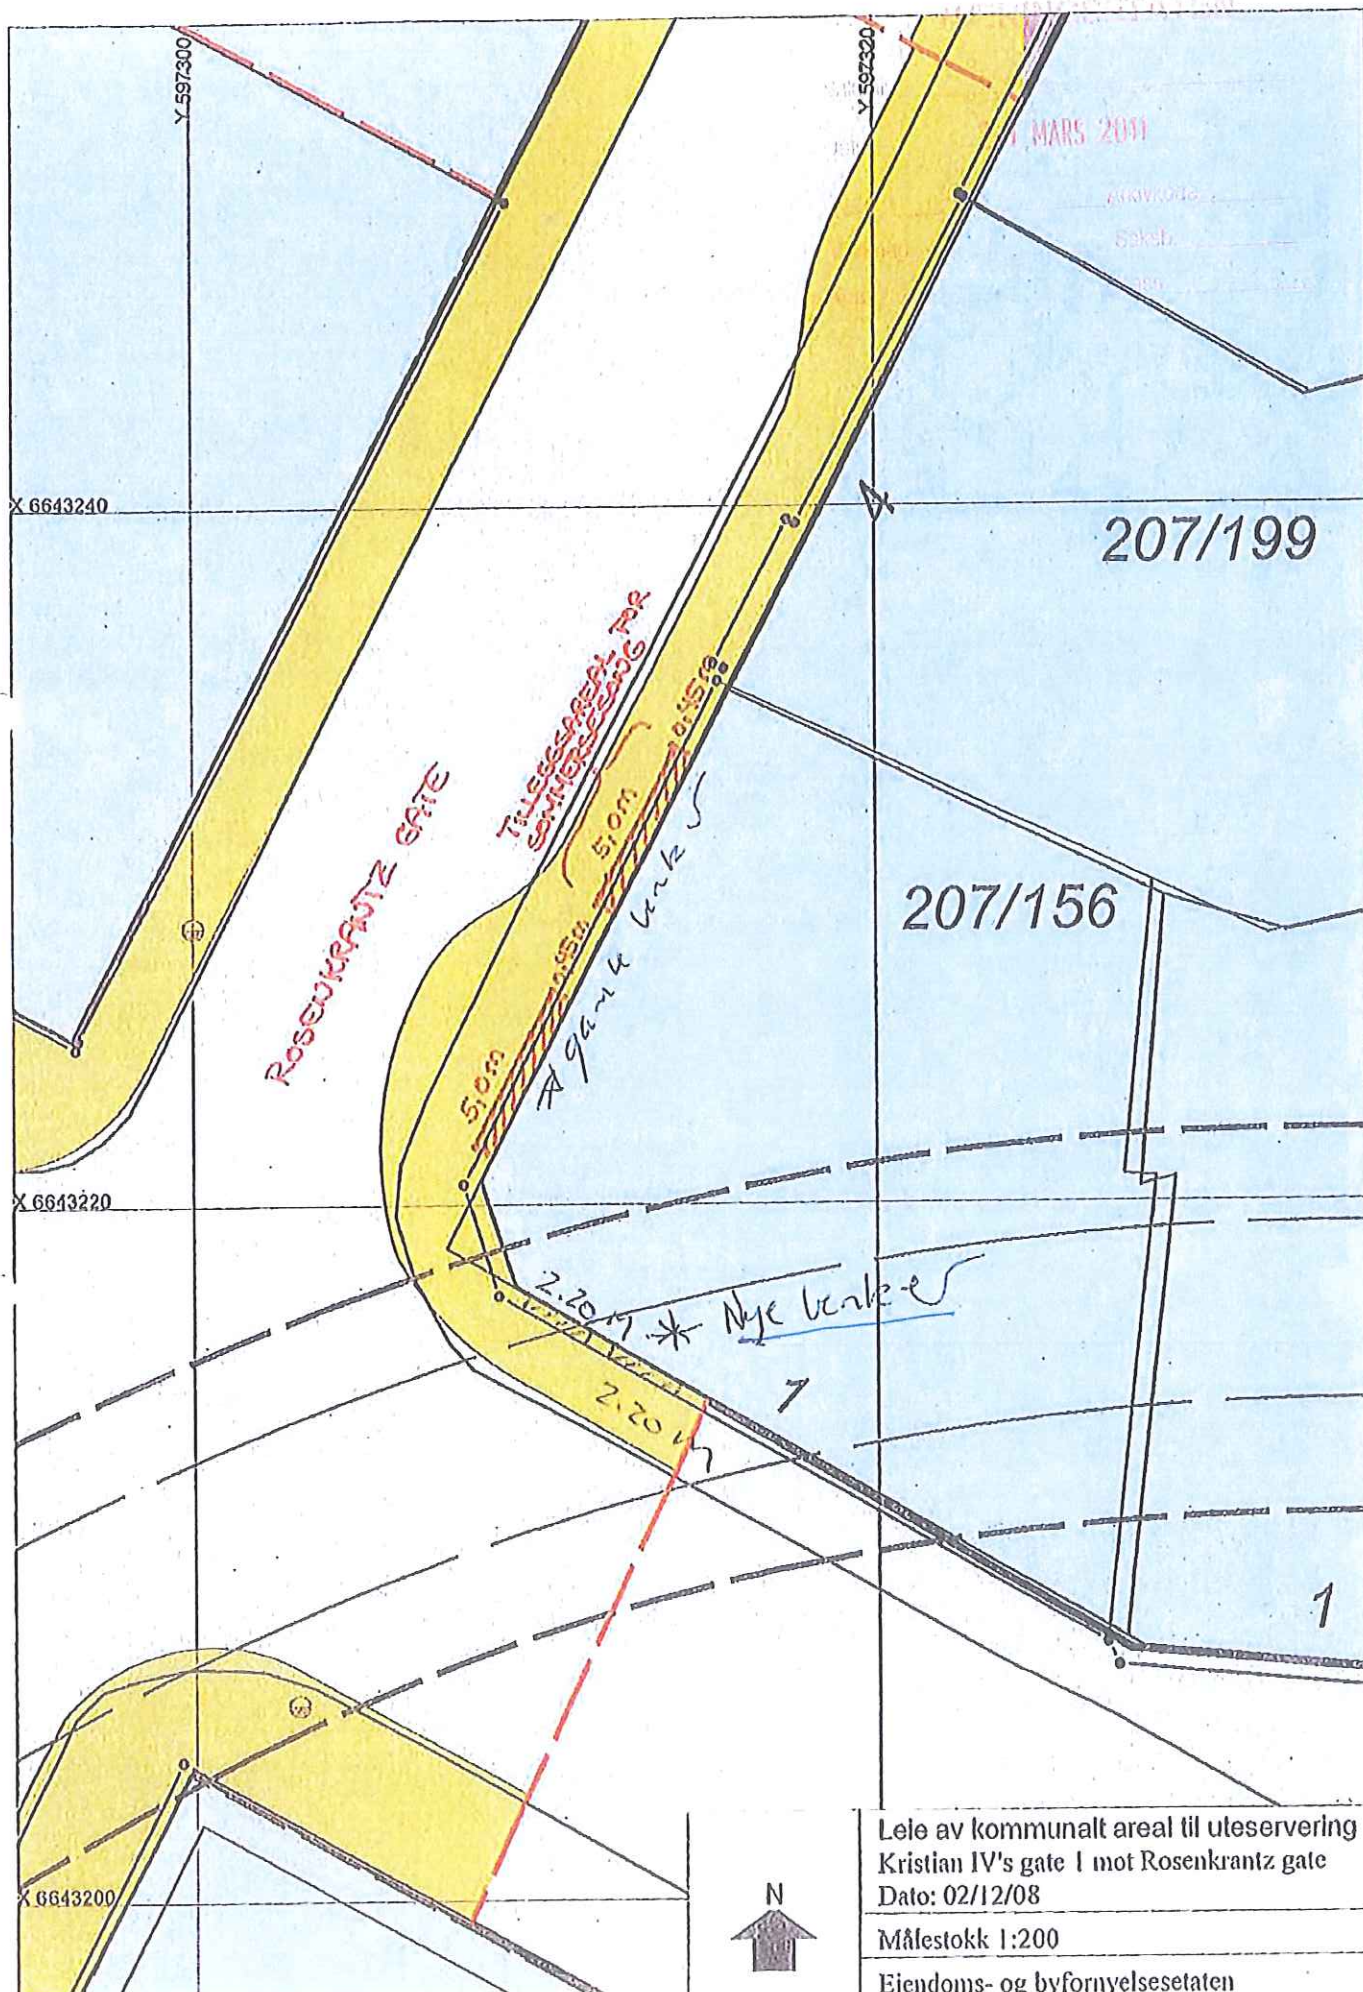

Leie av kommunalt areal til uteservering  
 Kristian IV's gate 1 mot Rosenkrantz gate  
 Dato: 02/12/08  
 Målestokk 1:200  
 Eiendoms- og byfornvelsesetaten