

**DETALJER OM SØKNAD OM SALGS- ELLER SKJENKEBEVILLING VED FORESPØRSEL OM
SOSIALTJENESTEN / BYDELSUTVALGETS UTTALELSE**

Saksnr: **04857**


1. BEVILLINGSSTEDET		
Stedets navn VTP Bar	Telefon	
Gateadresse Thorvald Meyers gate 45	Postnr. 0555	Bydel Grünerløkka

2. SØKER			
Firma/organisasjon/navn VTP Gruppen AS	Organisasjonsnr/Personnr søker 997073681	Selskapsform AS	
Postadresse Stjerneveien 26	Postnr. 0779	Poststed OSLO	Telefon 93249292

3. SØKNADSDETALJER			
Søknad om Serverings- skjenkebevilling Ny		Beskrivelse Søknad om ny bevilling	
Åpningstid inne 0330	Skjenketid inne 0300	Åpningstid ute	Skjenketid ute

Vedlegg: Plantegning for lokalene det søkes bevilling for

Byantikvaren har ingen innvendinger til ventilasjonsristen som er vist i tidligere vindusåpning teg uttalelse datert 17.8.11
 Utført teffing av vinduet og risten over må gjennomgå brannprosjektering.

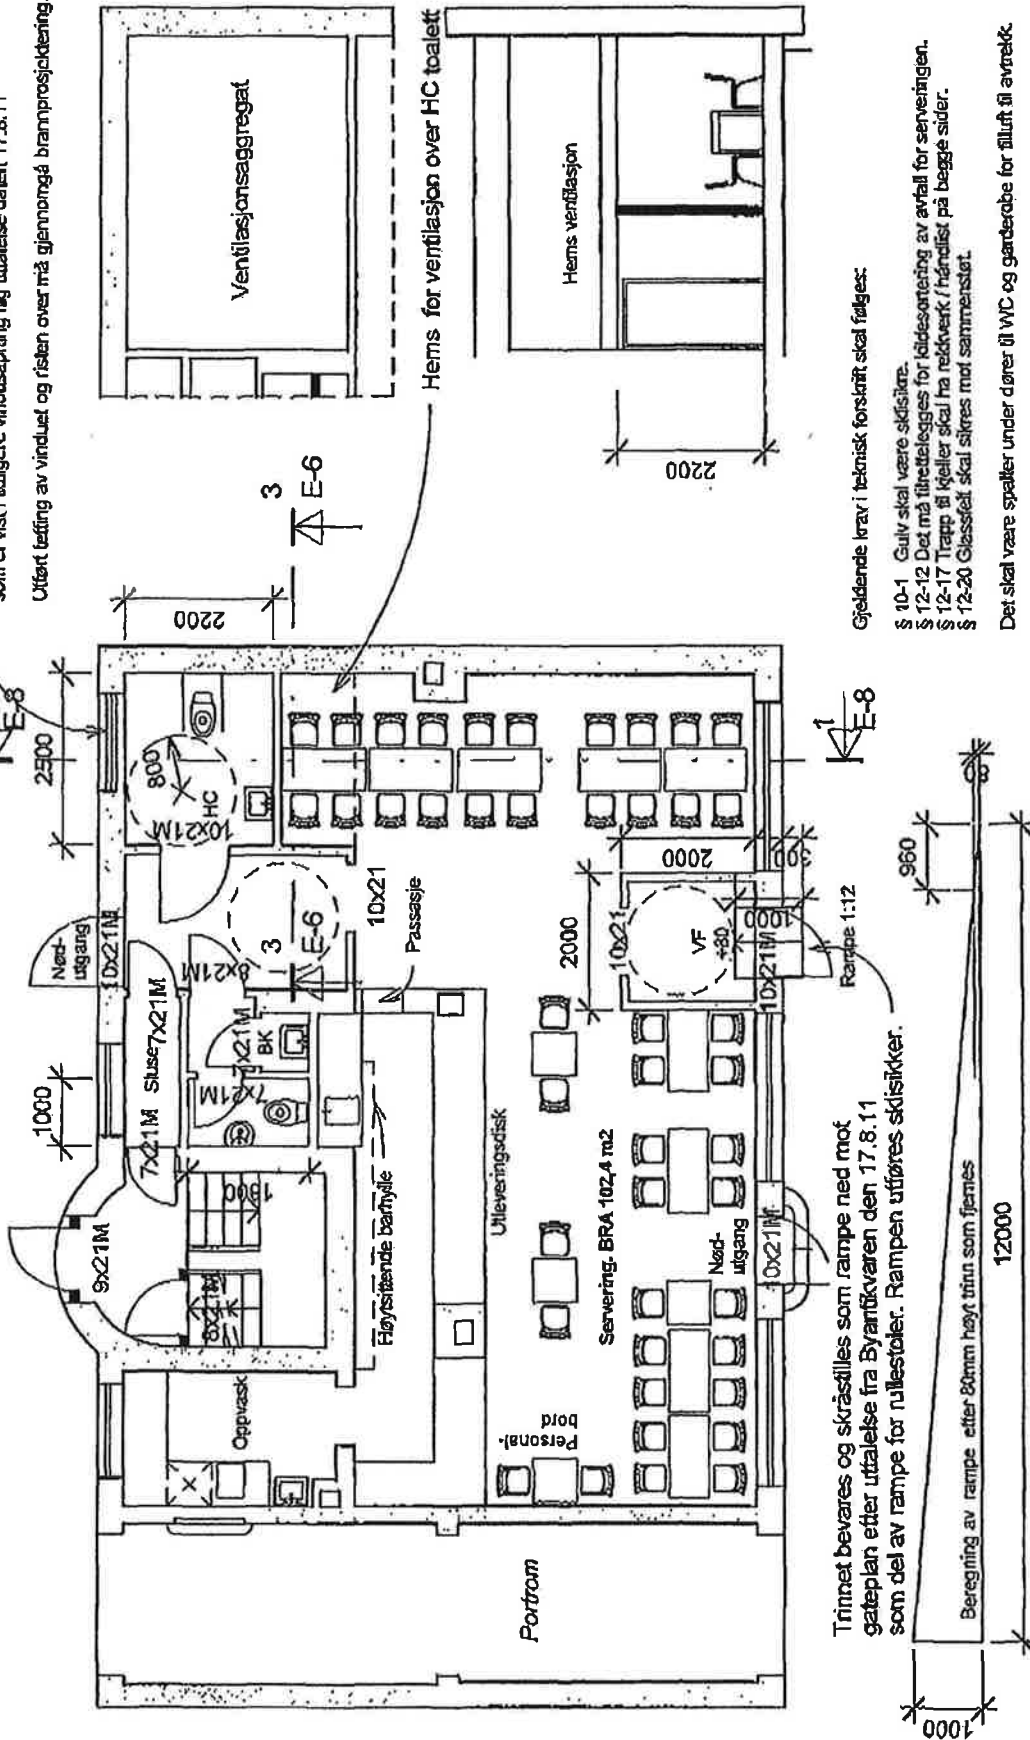

Gjeldende krav i teknisk forskrift skal følges:

- § 10-1 Gulv skal være sklisikre.
- § 12-12 Det må tilrettelegges for kaldesorientering av avfall for serveringen.
- § 12-17 Trapp til kjeller skal ha rekkverk/håndlist på begge sider.
- § 12-20 Glass/ett skal sikres mot sammenstøt.

Det skal være spalter under døren til WC og garderobe for å tilluft til avtrekk.

Arkitekt Jochen Fandler Boks 91 . 1305 HASLUM 67 12 28 32 / 911 02 992 fandler@online.no ARCHFOSS	228/487 Thorvald Meyers gate 45	Plan 1.etg, framtidig
Bruksendring til servering VTP Gruppen AS	E-6	Date: 09.07.2011 Drawn by: Jochen Fandler Checked by: J.F. Scale: 1 : 100

Søknad om ny bevilling ved VTP Bar, Thv. Meyers gate 45

Evy Mala

Sendt: 1. september 2011 10:27

Til: POSTMOTTAK BGA

Vedlegg: 04857.doc (105 kB) ; 20110901101200426.pdf (331 kB)
