

Grünerløkka

Dato: 22.02.2012

Deres ref.: Vår ref. (saksnr.): Saksbeh: Arkivkode:
ASNY-2012-00062 Halvorsen, Christian 04897

SØKNAD OM BEVILLING

Det vises til vedlagte detalj skjema vedrørende søknad fra Syng AS om serverings- og skjenkebevilling ny ved Syng, Øvre gate 7.

I h.h.t. alkoholovens § 1-7 a kan kommunen ved vurderingen av om bevilling bør gis bl.a. legge vekt på antallet salgs- og skjenkesteder, stedets karakter, beliggenhet, målgruppe, trafikk- og ordensmessige forhold, næringspolitiske hensyn og hensynet til lokalmiljøet for øvrig.

Oslo kommune har ikke satt begrensninger i antall serverings- og skjenkesteder, eller fastsatt områdebegrensninger eller regulert konseptvurderinger.

Det vises til alkoholoven § 1-7 og det bes om at bydelen, som utøver av kommunens helse- og omsorgstjenester, jf. helse- og omsorgstjenesteloven § 3-3, jf. Folkehelseloven § 5, 1. ledd c), uttaler seg om stedets karakter og oversender kopier av eventuelle klager på støy og uro.

Forhold som reguleres av plan- og bygningsloven og diskriminerings- og tilgjengelighetsloven er ikke relevant i forhold til vurdering av alkoholoven §§ 1-7 og 1-7 a.

Med bakgrunn i det ovenstående ber vi om at bydelsutvalget så snart som mulig og senest **3 uker** innen mottakelsen av dette brev avgir en uttalelse i forhold til søknaden.

Der bydelsutvalget anbefaler søknaden **avslått** ber etaten om at det vedlegges kopi av **saksprotokollen, eventuelt bydelsutvalgets begrunnelse** hvor den ikke fremkommer av protokollen.

Med hilsen

Christian Halvorsen
saksbehandler

DETALJER OM SØKNAD OM SALGS- ELLER SKJENKEBEVILLING VED FORESPØRSEL OM SOSIALTJENESTEN / BYDELSUTVALGETS UTTALELSE



Næringsetaten

Adresse:
Tollbugata 27, 3. etg.
inngang Øvre slottsgt.
Postboks 745 Sentrum
0106 OSLO

Telefon: 02 180
Telefaks: 23 46 00 50
Internett: www.nae.oslo.kommune.no
E-post: postmottak@nae.oslo.kommune.no

Org. nr:979 594 887

Saksnr:	04897
---------	--------------

1. BEVILLINGSSTEDET		
Stedets navn SYNG	Telefon	
Gateadresse Øvre gate 7	Postnr. 0551	Bydel Grünerløkka

2. SØKER			
Firma/organisasjon/navn SYNG AS	Organisasjonsnr/Personnr søker 997307399		Selskapsform
Postadresse Øvre gate 7	Postnr. 0551	Poststed OSLO	Telefon 91729746

3. SØKNADSDETALJER			
Søknad om Serverings- og skjenkebevilling Ny		Beskrivelse	
Åpningstid inne 01:00	Skjenketid inne 00:30	Åpningstid ute 23:00	Skjenketid ute 22:30

Vedlegg: Plantegning for lokalene / serveringsområdet det søkes bevilling for

33167007 Serverings- og skjenkebevilling ny- Syng AS/Syng

Christian Halvorsen

Sendt: 22. februar 2012 14:13

Til: POSTMOTTAK BGA

Vedlegg: 33167007.rtf (426 kB)

OSLO KOMMUNE
NÆRINGSETATEN

Saksnr. _____

Dato

1 8 JAN 2012

Avskr. _____

Arkivkode _____

Merknad _____

Saksb. _____

Kopi _____

Kass. _____

FIORD ARKITEKTER



Fjord Arkitekter

Wiesegate 6
0178 Oslo

SYNG

Øvre gate 7

Utomhusplan
A10-01

Status

Opptegning

Arkitekt Anne S. Herdem

19. des 2011


Kontroll

Finn Magnus Rasmussen

19. des 2011

Drawing Scale

1:200

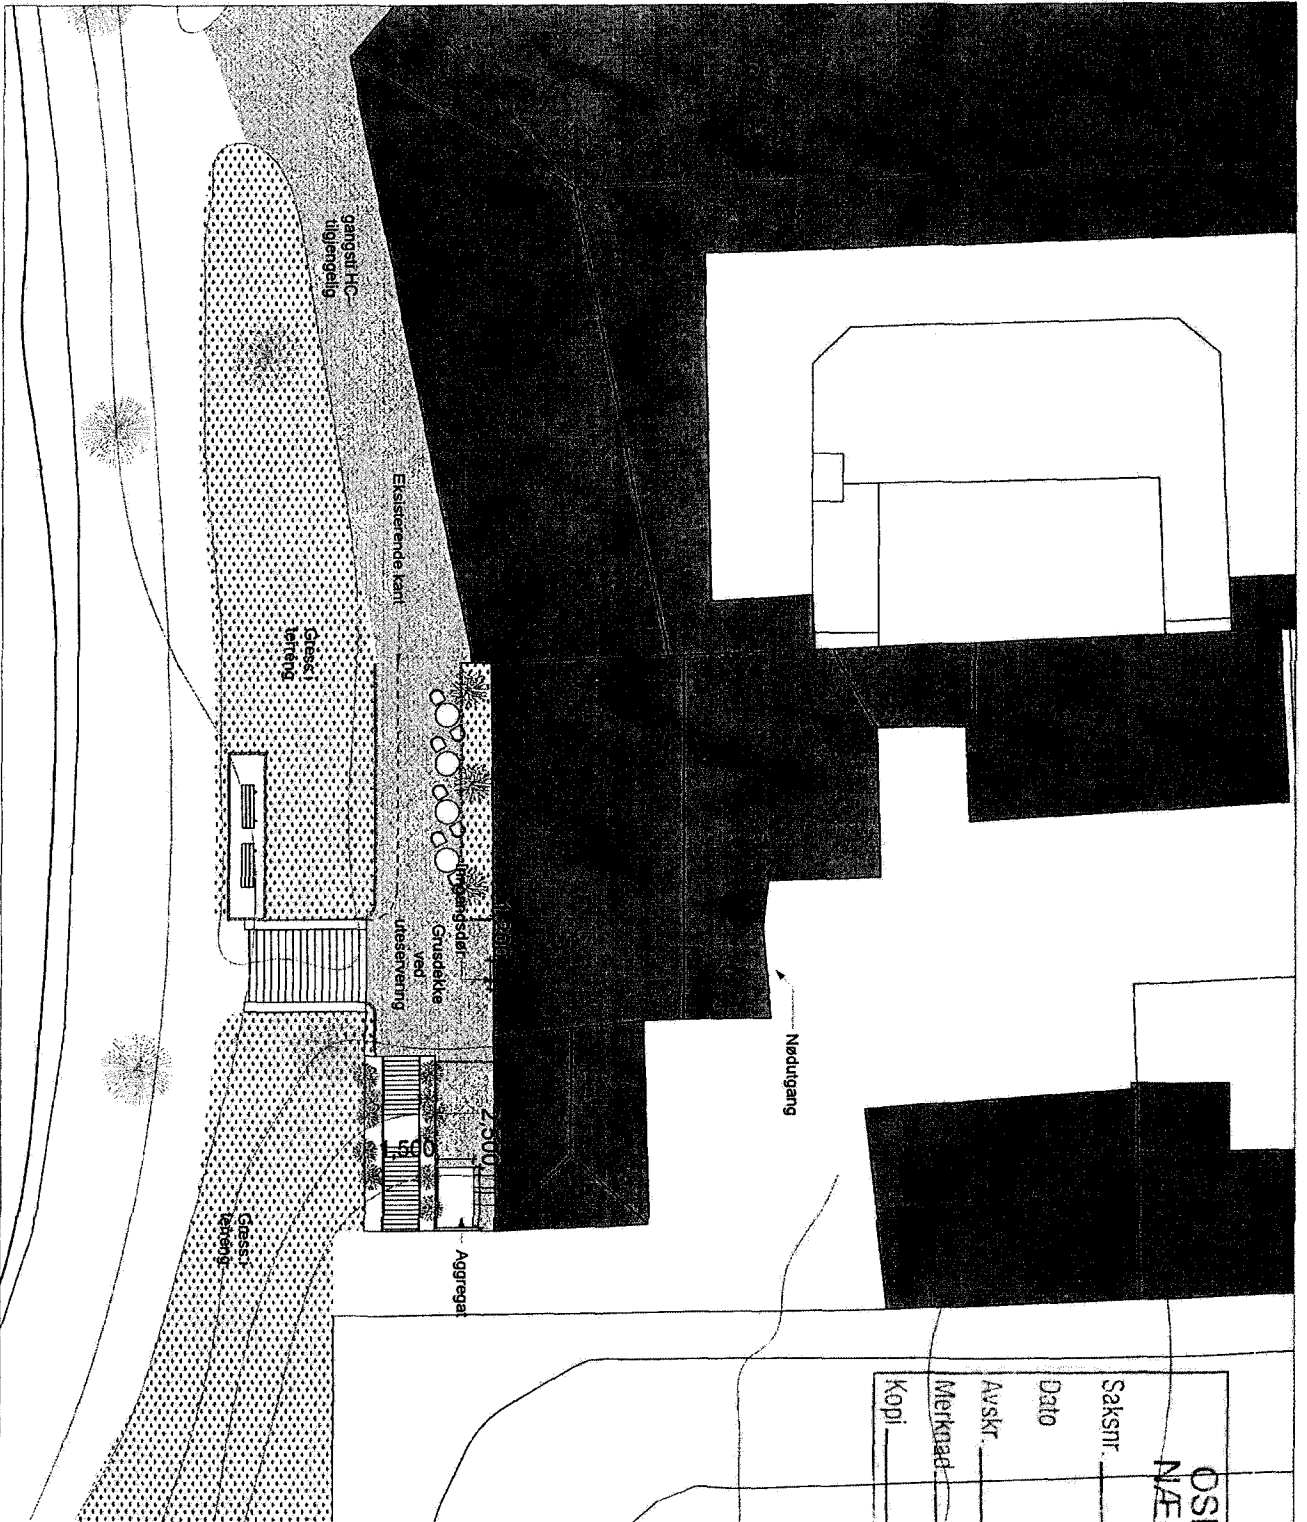

OSLO KOMMUNE
NÆRINGSETATEN


Sakenr. _____

Dato 18 JAN 2012

Avskr. _____ Arkivkode _____

Merknad _____ Saksb. _____

Kopi _____ Kass. _____

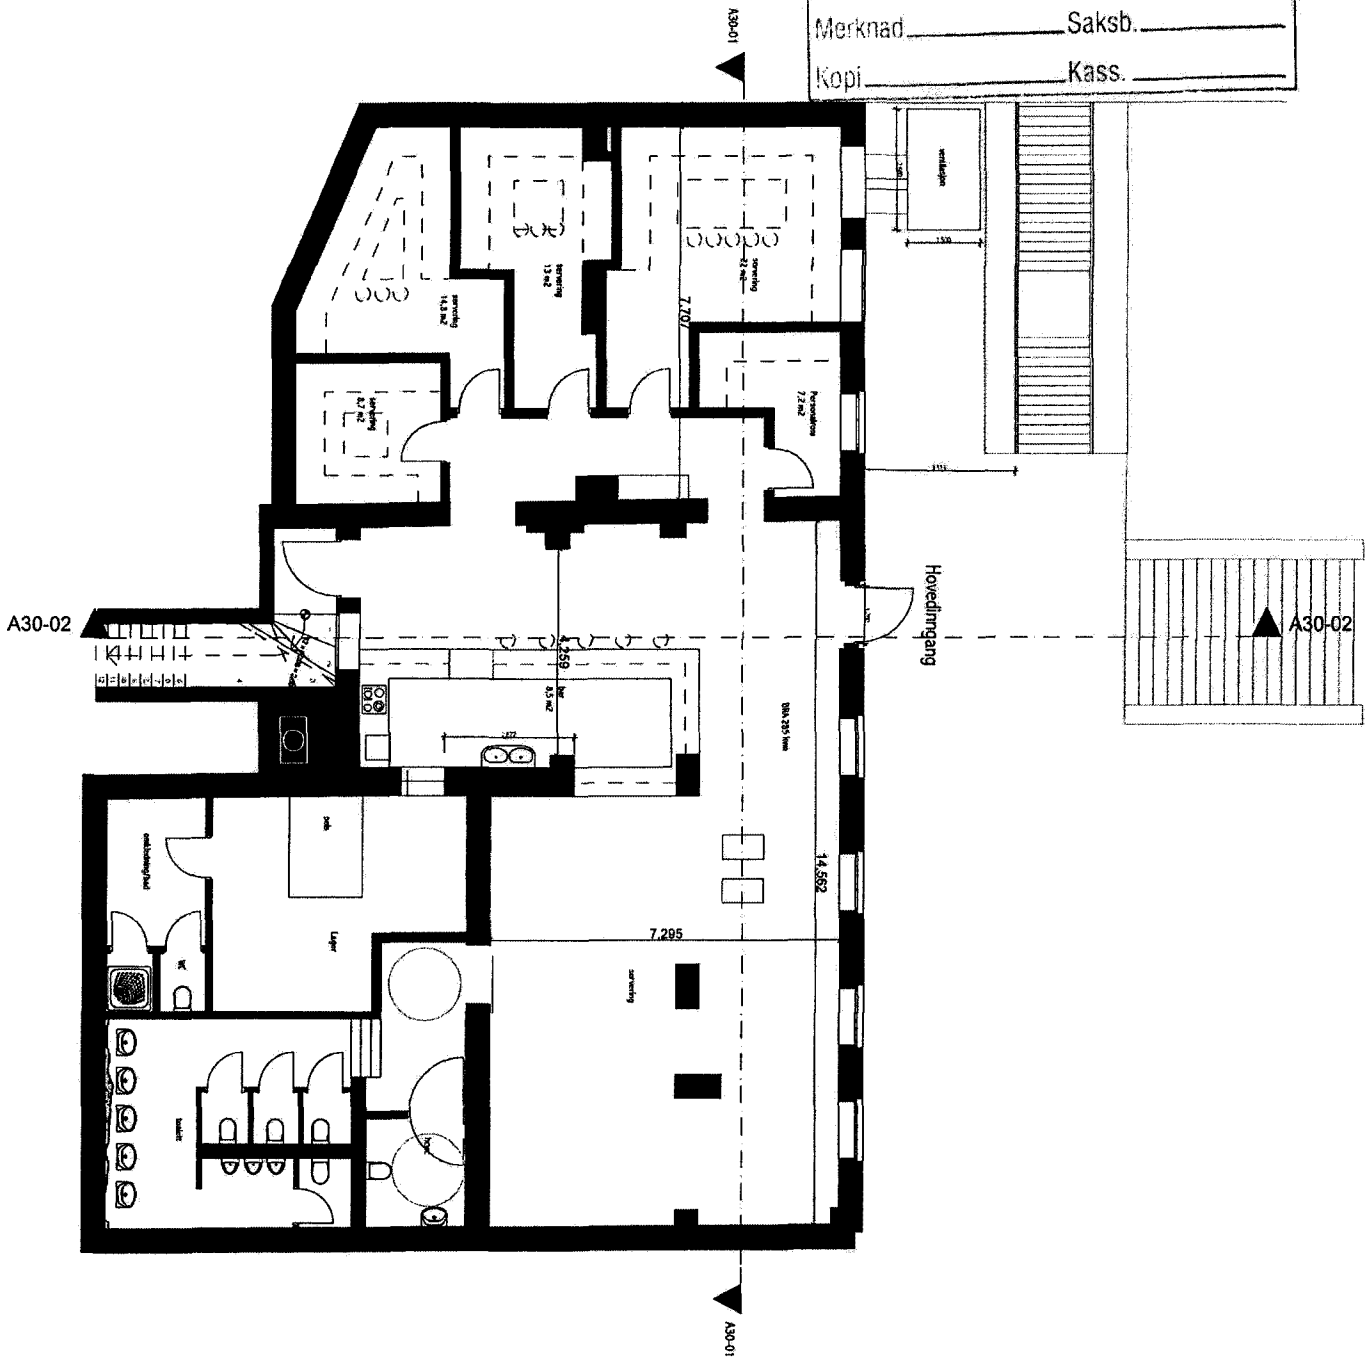

FJORD ARKITEKTER

Fjord Arkitekter

Wilhelmsgate 6
0178 Oslo

SMG

6ms gate 7

Planlegging/ utomhusområde
A20-01

Status
søkradsdegning

Arkitekt 19. des 2011
Anvite S Høivern
Kontroll 19. des 2011
Feri Magnus Rasmussen

Drawing Scale

1:100