




Oslo kommune
Næringsetaten

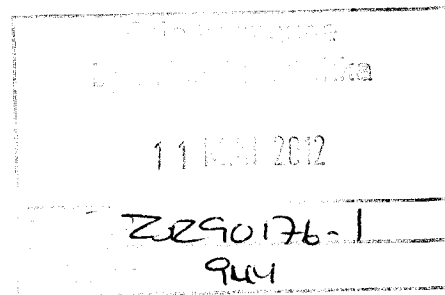

Bydel Grünerløkka
postmottak@bga.oslo.kommune.no

Dato: 10.05.2012

Deres ref.: Vår ref. (saksnr.): Saksbeh: Arkivkode:
ASNY-2012-00685 Reed, Terese 04932

SØKNAD OM BEVILLING

Det vises til vedlagte detaljskjema vedrørende søknad fra VULKANFISK AS om Serverings-skjenkebevilling Ny ved Mathallen Oslo - Vulkanfisk, Maridalsveien 17A.

I h.h.t. alkoholovens § 1-7 a kan kommunen ved vurderingen av om bevilling bør gis bl.a. legge vekt på antallet salgs- og skjenkesteder, stedets karakter, beliggenhet, målgruppe, trafikk- og ordensmessige forhold, næringspolitiske hensyn og hensynet til lokalmiljøet for øvrig.

Oslo kommune har ikke satt begrensninger i antall serverings- og skjenkesteder, eller fastsatt områdebegrensninger eller regulert konseptvurderinger.

Det vises til alkoholoven § 1-7 og det bes om at bydelen, som utøver av kommunens helse- og omsorgstjenester, jf. Helse- og omsorgstjenesteloven § 3-3, jf. Folkehelseloven § 5, 1. ledd c), uttaler seg om stedets karakter og oversender kopier av eventuelle klager på støy og uro.

Forhold som reguleres av plan- og bygningsloven og Diskriminerings- og tilgjengelighetsloven er ikke relevant i forhold til vurdering av alkoholoven §§ 1-7 og 1-7 a.

Med bakgrunn i det ovenstående ber vi om at bydelsutvalget så snart som mulig og senest **3 uker** innen mottakelsen av dette brev avgir en uttalelse i forhold til søknaden.

Der bydelsutvalget anbefaler søknaden **avslått** ber etaten om at det vedlegges kopi av **saksprotokollen, eventuelt bydelsutvalgets begrunnelse** hvor den ikke fremkommer av protokollen.

Med hilsen

Terese Reed
saksbehandler



Næringsetaten

Adresse:
Tollbugata 27, 3. etg.
inngang Øvre slottsgt.
Postboks 745 Sentrum
0106 OSLO

Telefon: 02 180
Telefaks: 23 46 00 50
Internett: www.nae.oslo.kommune.no
E-post: postmottak@nae.oslo.kommune.no

Org. nr: 979 594 887

**DETALJER OM SØKNAD OM SKJENKEBEVILLING VED FORESPØRSEL OM
SOSIALTJENESTEN / BYDELSUTVALGETS UTTALELSE**

Saksnr:	04932
----------------	--------------

1. BEVILLINGSSTEDET		
Stedets navn Mathallen Oslo - Vulkanfisk	Telefon	
Gateadresse Maridalsveien 17A	Postnr. 0175	Bydel

2. SØKER			
Firma/organisasjon/navn VULKANFISK AS	Organisasjonsnr/Personnr søker 997615239		Selskapsform
Postadresse Colletts gate 12 B	Postnr. 0169	Poststed OSLO	Telefon 90653677

3. SØKNADSDETALJER			
Søknad om Serverings- skjenkebevilling Ny		Beskrivelse	
Åpningstid inne 03.30	Skjenketid inne 03.00	Åpningstid ute	Skjenketid ute

Vedlegg: Plantegning for lokalene / serveringsområdet det søkes bevilling for

OSLO KOMMUNE
NÆRINGSETATEN

AVSKRIFTSNR. _____








AVSKRIFTS DATO: 8.11.2012

AVSKRIFTS NR: 3900

AVSKRIFTS TITTEL: Arkivfoto

MERKNAD: Saknr. _____

Kopi: Kass. _____

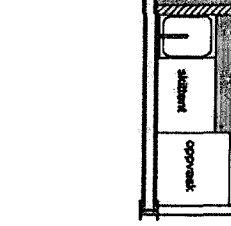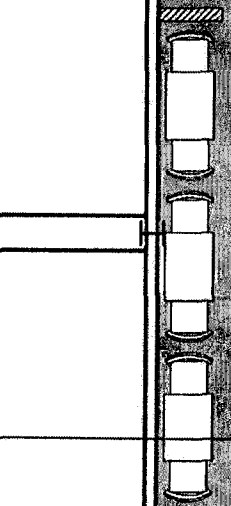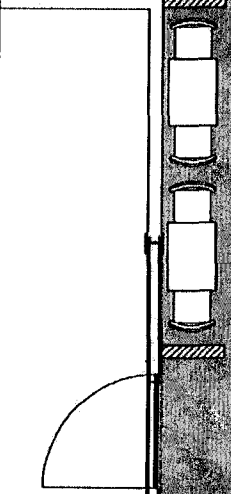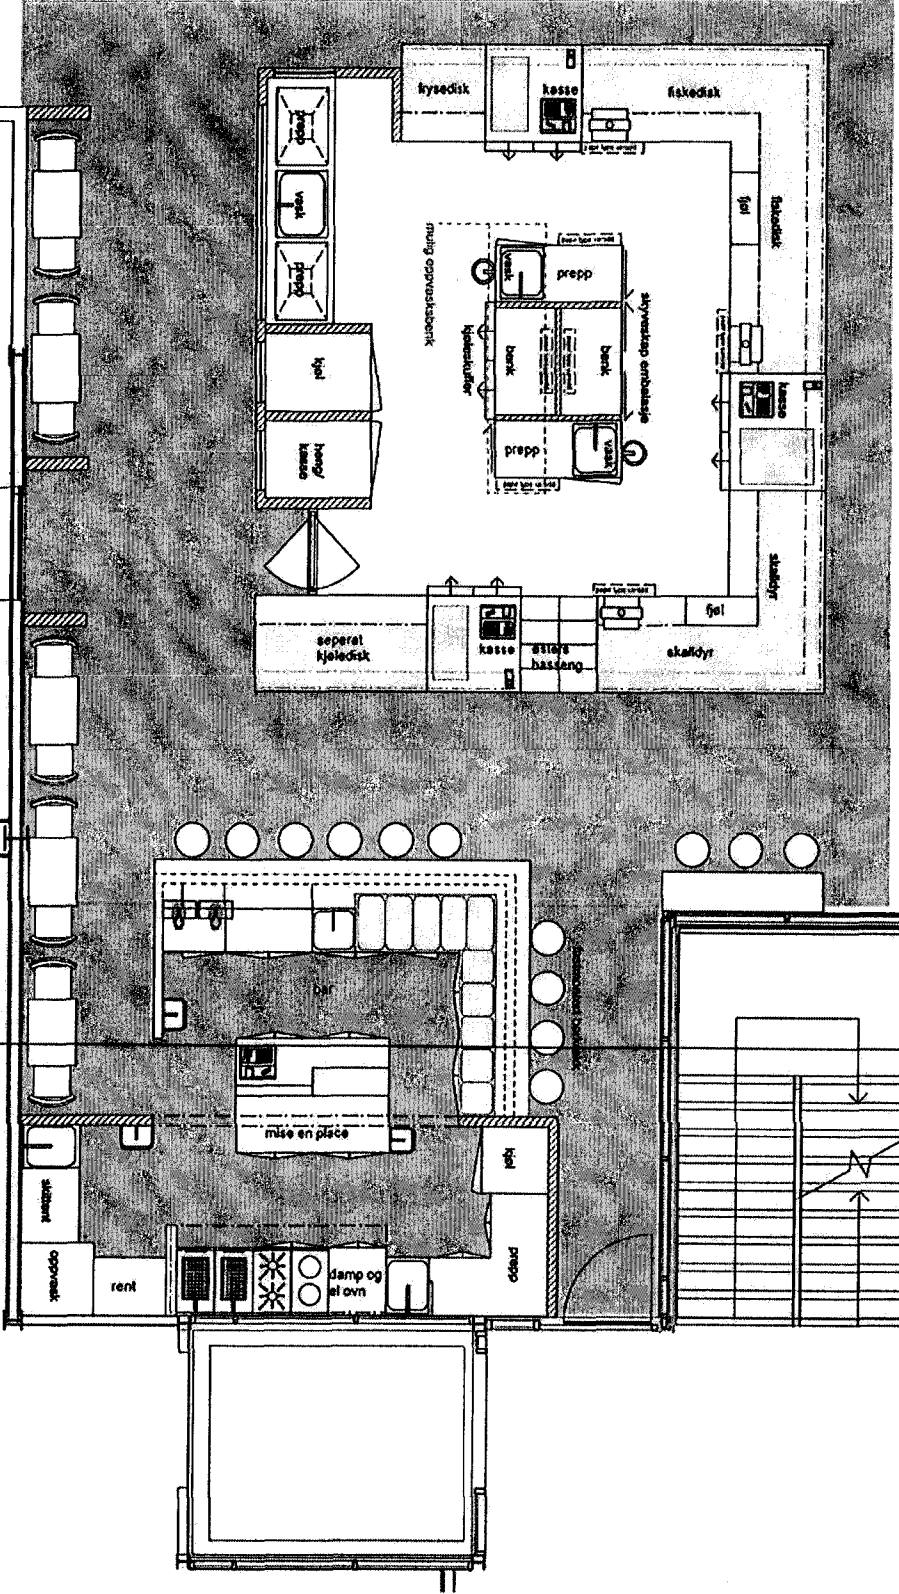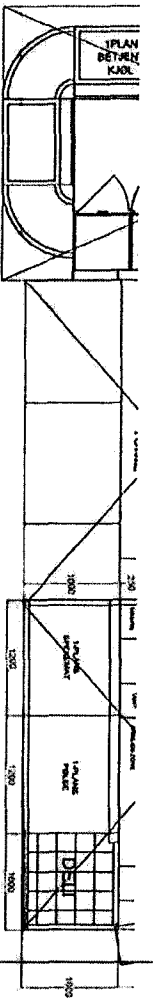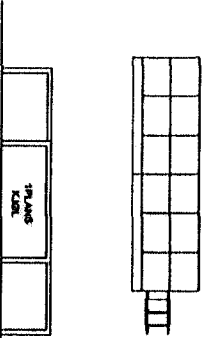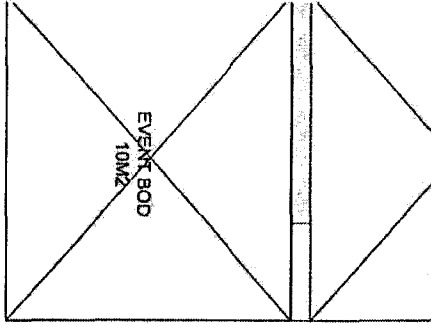

VULKAN FISKEBUTIKK

DATO: 11.01.2012

SKISSE

1:50 A3 ARK

OSLO KOMMUNE
NØRINGSETATEN

HØVEDINGANG FRA NORD

REKVISIT.

TELESKOPLOSER
100 Vindstyr
2400 m²

MAJ 2017
Salgsb.


NYPORT NEDTIL MED TRE

EGENSTANDESKAP

PORT TIL VARELEVERING

INGANG

INGANG

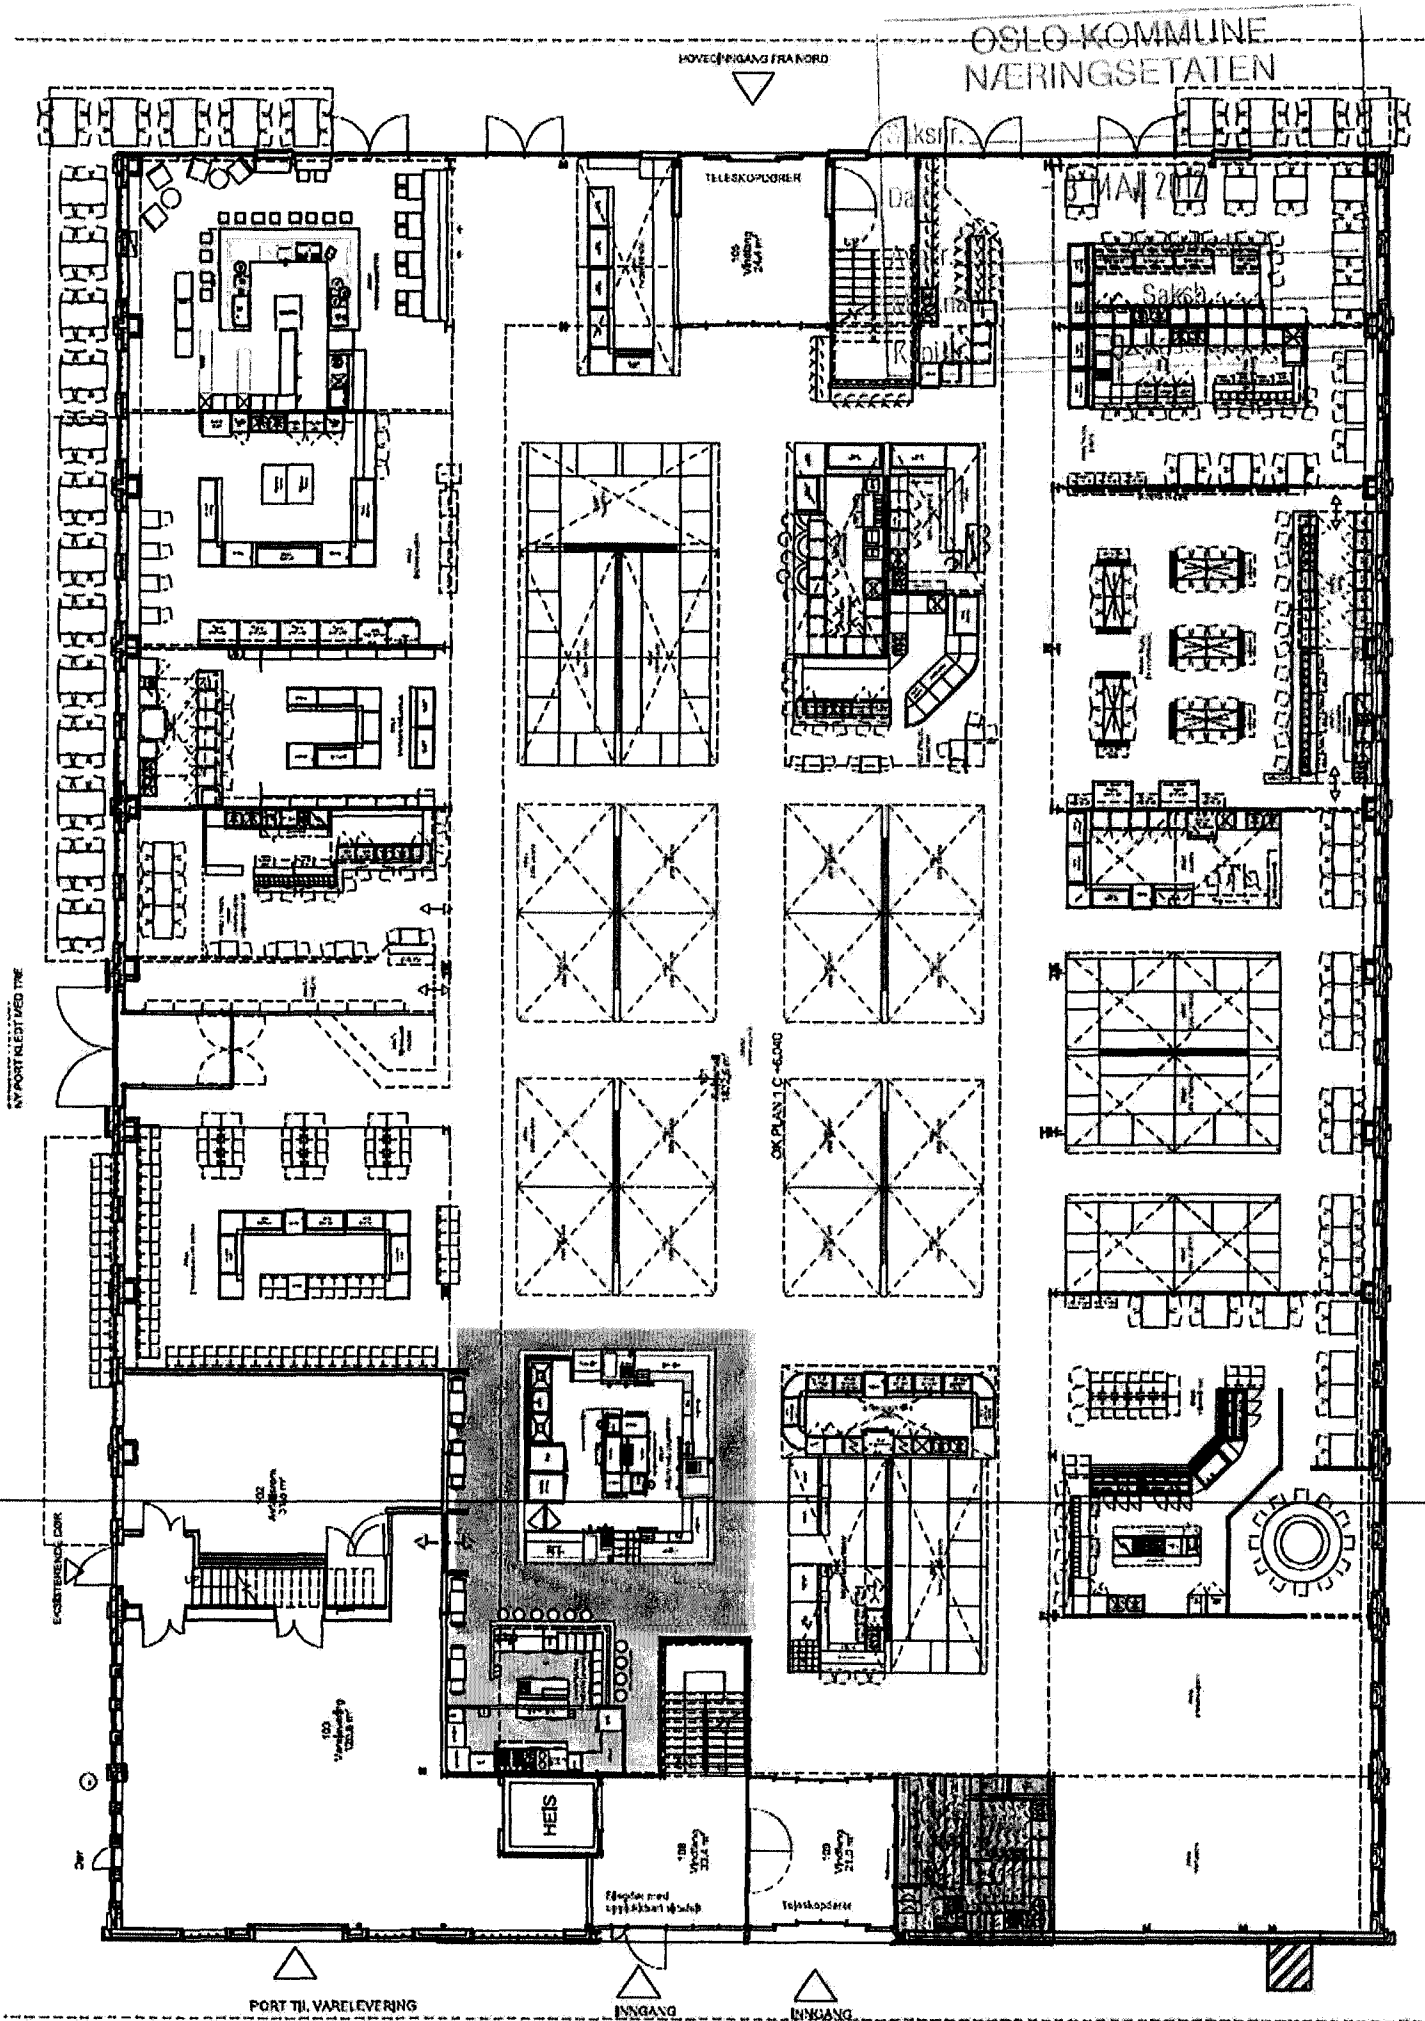

serv/skjenk - Vulkanfisk - ny bevilling

Terese Reed

Sendt: 10. mai 2012 18:09

Til: POSTMOTTAK BGA

Vedlegg: Vulkanfisk.pdf (670 kB) ; 33815001.rtf (426 kB)
