

Bydel Grünerløkka  
postmottak@bga.oslo.kommune.no

Dato: 16.05.2012

Deres ref.:	Vår ref. (saksnr.):	Saksbeh:	Arkivkode:
	ASNY-2012-00733	Reed, Terese	04934

## SØKNAD OM BEVILLING

Det vises til vedlagte detaljskjema vedrørende søknad fra KULINARISK AKADEMI AS om Serverings- skjenkebevilling Ny ved Kulinarisk Akademi avd Vulkan, Maridalsveien 17a.

I h.h.t. alkohollovens § 1-7 a kan kommunen ved vurderingen av om bevilling bør gis bl.a. legge vekt på antallet salgs- og skjenkesteder, stedets karakter, beliggenhet, målgruppe, trafikk- og ordensmessige forhold, næringspolitiske hensyn og hensynet til lokalmiljøet for øvrig.

Oslo kommune har ikke satt begrensninger i antall serverings- og skjenkesteder, eller fastsatt områdebegrensninger eller regulert konseptvurderinger.

Det vises til alkoholloven § 1-7 og det bes om at bydelen, som utøver av kommunens helse- og omsorgstjenester, jf. Helse- og omsorgstjenesteloven § 3-3, jf. Folkehelse-loven § 5, 1. ledd c), uttaler seg om stedets karakter og oversender kopier av eventuelle klager på støy og uro.

Forhold som reguleres av plan- og bygningsloven og Diskriminerings- og tilgjengelighetsloven er ikke relevant i forhold til vurdering av alkoholloven §§ 1-7 og 1-7 a.

Med bakgrunn i det ovenstående ber vi om at bydelsutvalget så snart som mulig og senest **3 uker** innen mottakelsen av dette brev avgir en uttalelse i forhold til søknaden.

Der bydelsutvalget anbefaler søknaden **avslått** ber etaten om at det vedlegges kopi av **saksprotokollen, eventuelt bydelsutvalgets begrunnelse** hvor den ikke fremkommer av protokollen.

Med hilsen

Terese Reed  
saksbehandler



**DETALJER OM SØKNAD OM SKJENKEBEVILLING VED FORESPØRSEL OM  
SOSIALTJENESTEN / BYDELSUTVALGETS UTTALELSE**

**Saksnr:** 04934


<b>1. BEVILLINGSSTEDET</b>		
Stedets navn <b>Kulinarisk Akademi avd Vulkan</b>	Telefon	
Gateadresse <b>Maridalsveien 17a</b>	Postnr. <b>0175</b>	Bydel

<b>2. SØKER</b>			
Firma/organisasjon/navn <b>KULINARISK AKADEMI AS</b>	Organisasjonsnr/Personnr søker <b>992828765</b>		Selskapsform
Postadresse <b>Maridalsveien 87 - bygg 7</b>	Postnr. <b>0461</b>	Poststed <b>OSLO</b>	Telefon

<b>3. SØKNADSDETALJER</b>			
Søknad om <b>Serverings- skjenkebevilling Ny</b>		Beskrivelse	
Åpningstid inne <b>03:30</b>	Skjenketid inne <b>03.00</b>	Åpningstid ute	Skjenketid ute

Vedlegg: Plantegning for lokalene / serveringsområdet det søkes bevilling for

**Godkjent og ekspedert elektronisk**

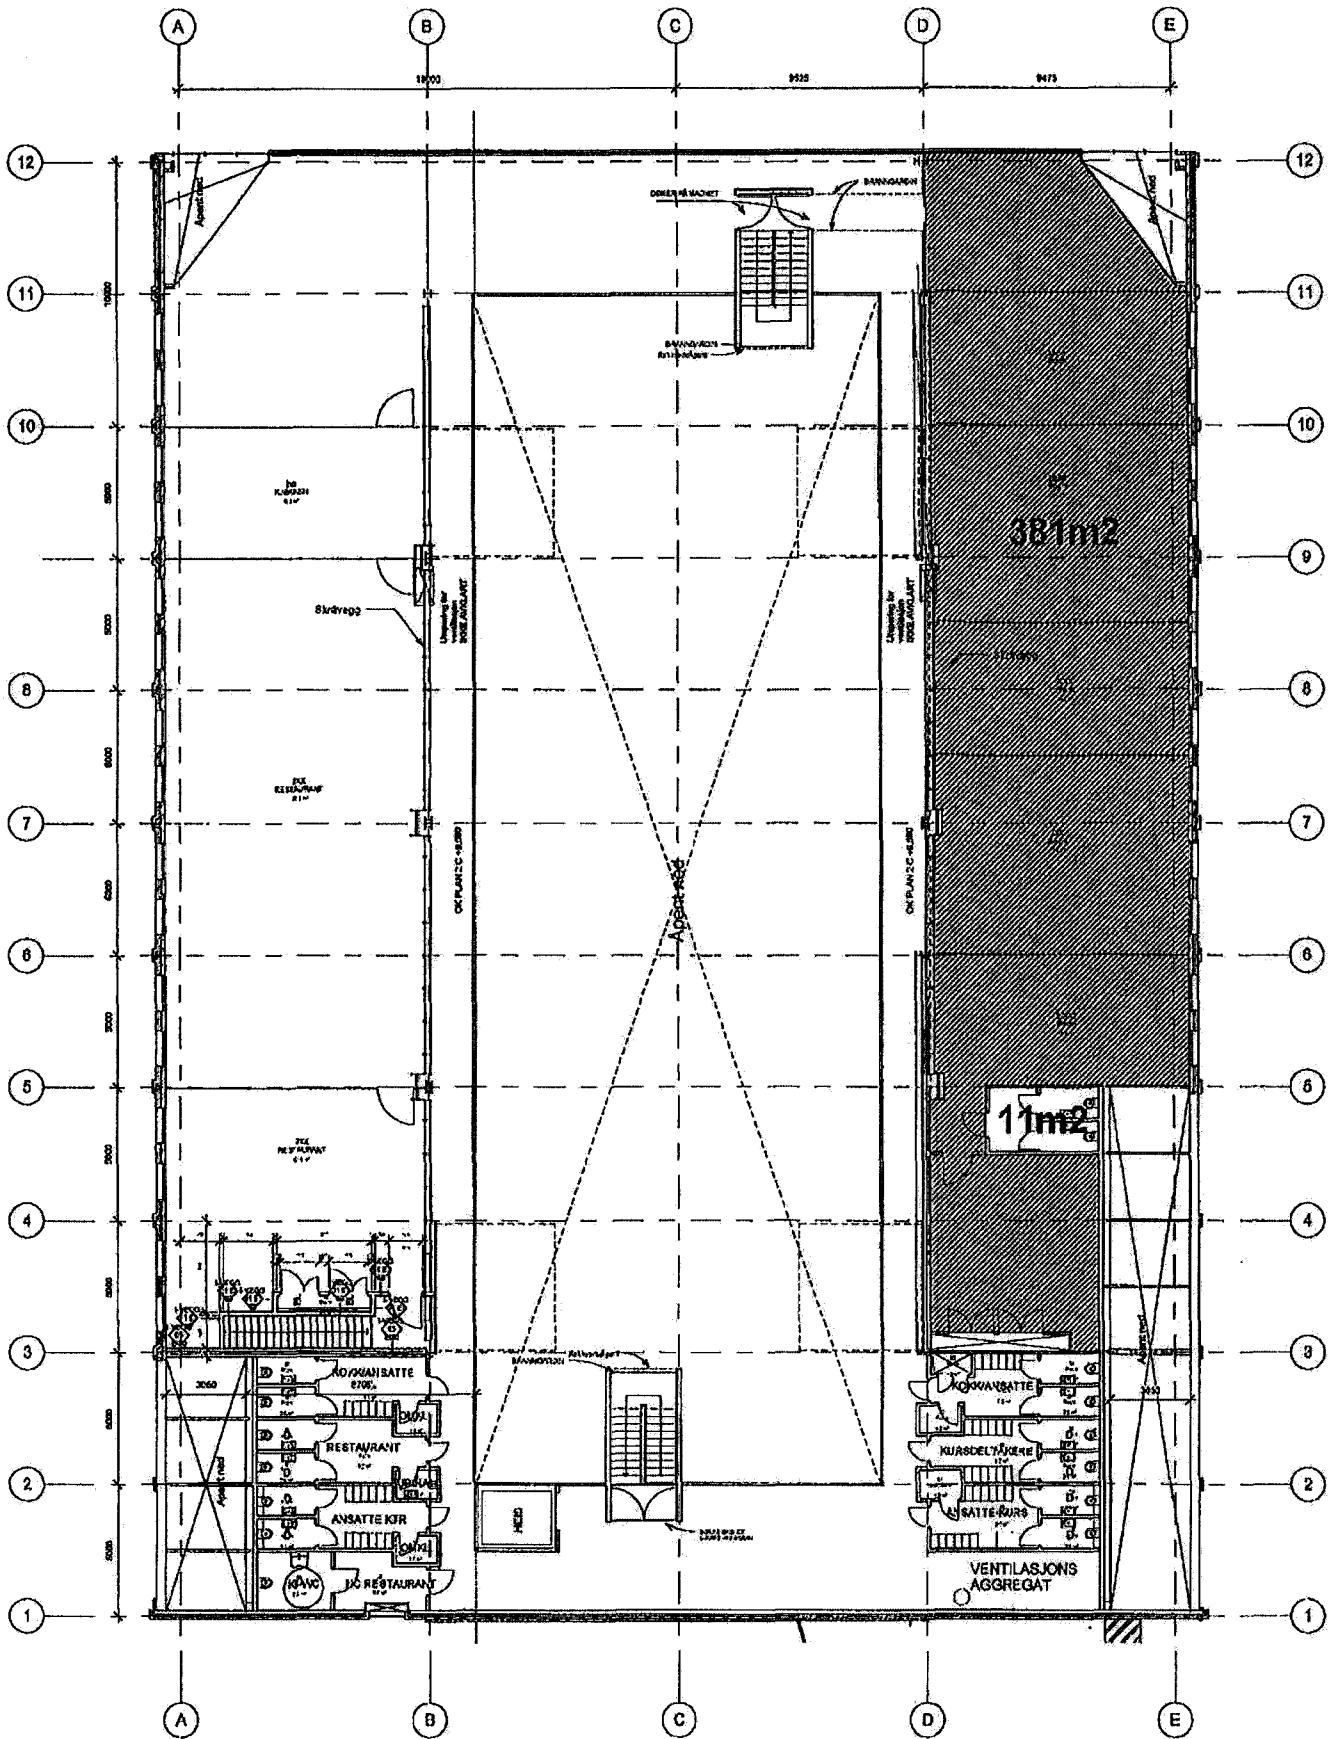

MATHALLEN PLAN 02  
 1:200 (A3)  
 FORELØPIG AREALER KA. 28.03.12  
 LPO ARKITEKTER

*[Handwritten signatures]*

## **serv/skjenk - Kulinarisk Akademi avd Vulkan - ny bevilling**

Terese Reed

**Sendt:** 16. mai 2012 13:02

**Til:** POSTMOTTAK BGA

**Vedlegg:** Kulinarisk Akademi avd Vul~1.pdf (336 kB) ; 33863001.rtf (427 kB)

---