



Bydel Grünerløkka  
postmottak@bga.oslo.kommune.no

Dato: 18.05.2012

Deres ref.:                      Vår ref. (saksnr.):                      Saksbeh:                      Arkivkode:  
ASNY-2012-00737                      Reed, Terese                      04935

## SØKNAD OM BEVILLING

Det vises til vedlagte detaljskjema vedrørende søknad fra CHAMPAGNERIA BODEGA AS om Serverings- skjenkebevilling Ny ved Champagneria Bodega Vulkan, Maridalsveien 13-17.

I h.h.t. alkohollovens § 1-7 a kan kommunen ved vurderingen av om bevilling bør gis bl.a. legge vekt på antallet salgs- og skjenkesteder, stedets karakter, beliggenhet, målgruppe, trafikk- og ordensmessige forhold, næringspolitiske hensyn og hensynet til lokalmiljøet for øvrig.

Oslo kommune har ikke satt begrensninger i antall serverings- og skjenkesteder, eller fastsatt områdebegrensninger eller regulert konseptvurderinger.

Det vises til alkoholloven § 1-7 og det bes om at bydelen, som utøver av kommunens helse- og omsorgstjenester, jf. Helse- og omsorgstjenesteloven § 3-3, jf. Folkehelseloven § 5, 1. ledd c), uttaler seg om stedets karakter og oversender kopier av eventuelle klager på støy og uro.

Forhold som reguleres av plan- og bygningsloven og Diskriminerings- og tilgjengelighetsloven er ikke relevant i forhold til vurdering av alkoholloven §§ 1-7 og 1-7 a.

Med bakgrunn i det ovenstående ber vi om at bydelsutvalget så snart som mulig og senest **3 uker** innen mottakelsen av dette brev avgir en uttalelse i forhold til søknaden.

Der bydelsutvalget anbefaler søknaden **avslått** ber etaten om at det vedlegges kopi av **saksprotokollen, eventuelt bydelsutvalgets begrunnelse** hvor den ikke fremkommer av protokollen.

Med hilsen

Terese Reed  
saksbehandler



**DETALJER OM SØKNAD OM SKJENKEBEVILLING VED FORESPØRSEL OM  
SOSIALTJENESTEN / BYDELSUTVALGETS UTTALELSE**

Saksnr:	<b>04935</b>
---------	--------------


<b>1. BEVILLINGSSTEDET</b>		
Stedets navn <b>Champagneria Bodega</b>	Telefon	
Gateadresse <b>Maridalsveien 13-17</b>	Postnr. <b>0178</b>	Bydel

<b>2. SØKER</b>			
Firma/organisasjon/navn <b>CHAMPAGNERIA BODEGA AS</b>	Organisasjonsnr/Personnr søker <b>998320291</b>		Selskapsform
Postadresse <b>c/o Front</b>	Postnr. <b>0201</b>	Poststed <b>OSLO</b>	Telefon

<b>3. SØKNADSDETALJER</b>			
Søknad om <b>Serverings- skjenkebevilling Ny</b>		Beskrivelse <b>Inne og Ute</b>	
Åpningstid inne <b>03.30</b>	Skjenketid inne <b>03.00</b>	Åpningstid ute <b>00.00</b>	Skjenketid ute <b>23.30</b>

Vedlegg: Plantegning for lokalene / serveringsområdet det søkes bevilling for

**Godkjent og ekspedert elektronisk**

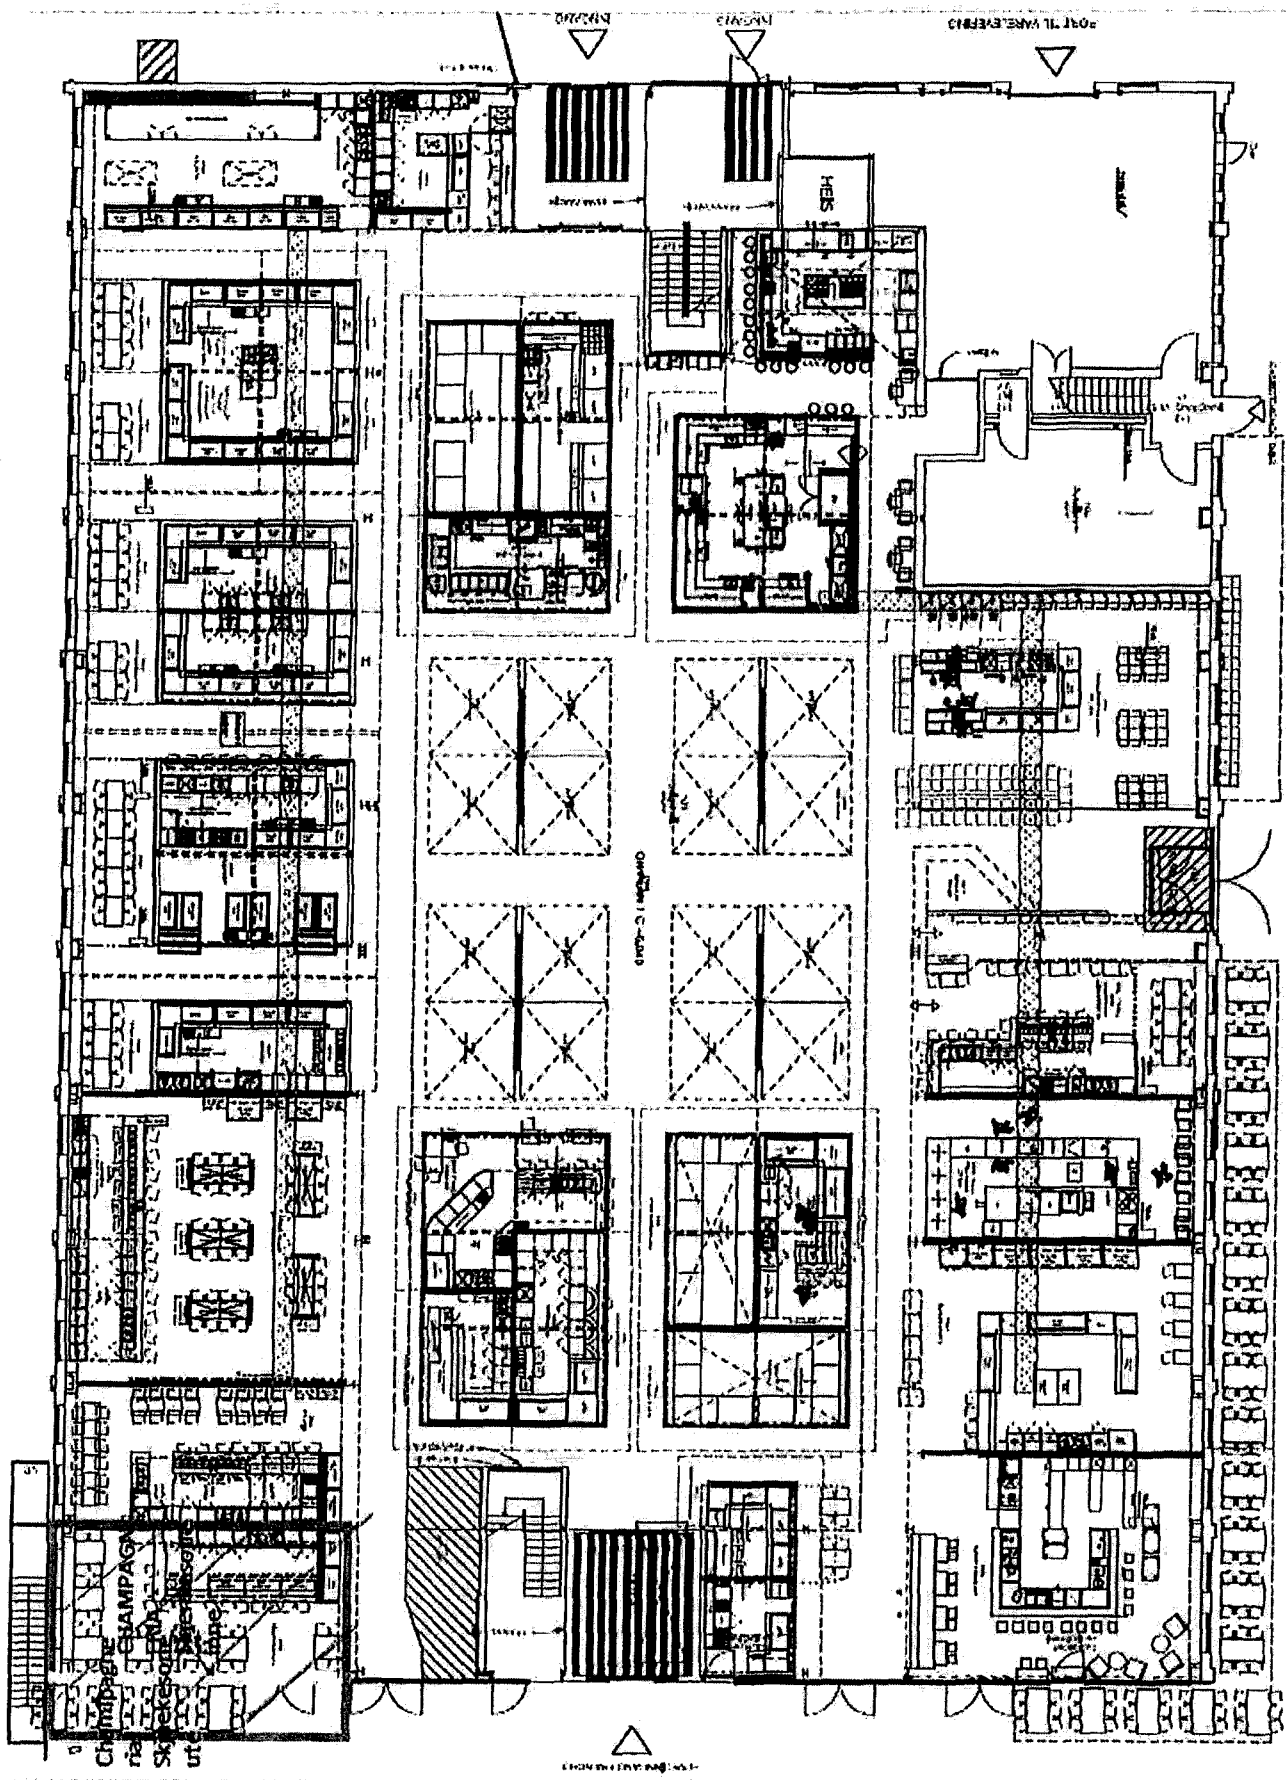

INDICATED ROOM PART  
IN PLAN ALREADY THE

1:100 (1/8" = 1'-0")

## **serv/skjenk - Champagneria Bodega Vulkan - ny bevilling inne og ute**

Terese Reed

**Sendt:** 18. mai 2012 07:29

**Til:** POSTMOTTAK BGA

**Vedlegg:** Champagneria Vulkan.pdf (411 kB) ; 33867001.rtf (427 kB)

---