


TEGNFORKLARING

PBL KAP. 12 REGULERINGSPLAN


BEBYGGELSE OG ANLEGG


 Boligbebyggelse

HENSYNSSONER

 H570 Bevaring kulturmiljø

LINJE- OG PUNKTSYMBOLER


 Planens avgrensning


 Formålsgrense


 Byggegrense

 Avkjørsel

ANNEN INFORMASJON

 Eksisterende eiendomsgrense

 Regulering som oppheves

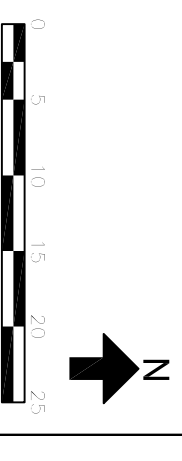

TOR JONSSONNS VEG 9, ULSRUD

Alt.3


Planforslag til politisk behandling -
detailregulering for gnr. 147 bnr. 6

Målestokk:	1:500
Tegn.nr.:	OP1-200911282-3
Saksbeh./tegn.:	TOG/SUKR
Dato:	27.04.2012

Forslagstittel: **Byrådsavdeling for byutvikling**

Rev.:

Saksbehandling i følge plan- og bygningsloven	Dato	Saksnr.	Rev.:
Plan- og bygningssetlens vedt. om utleggelse till off. etersyn	200911282		
Tidstrom for utleggelse till offentlig etersyn	200911282		
Kart kontrollert for oversendelse bystyret	200911282		Elisabeth Moen
Bystyrets vedtak			

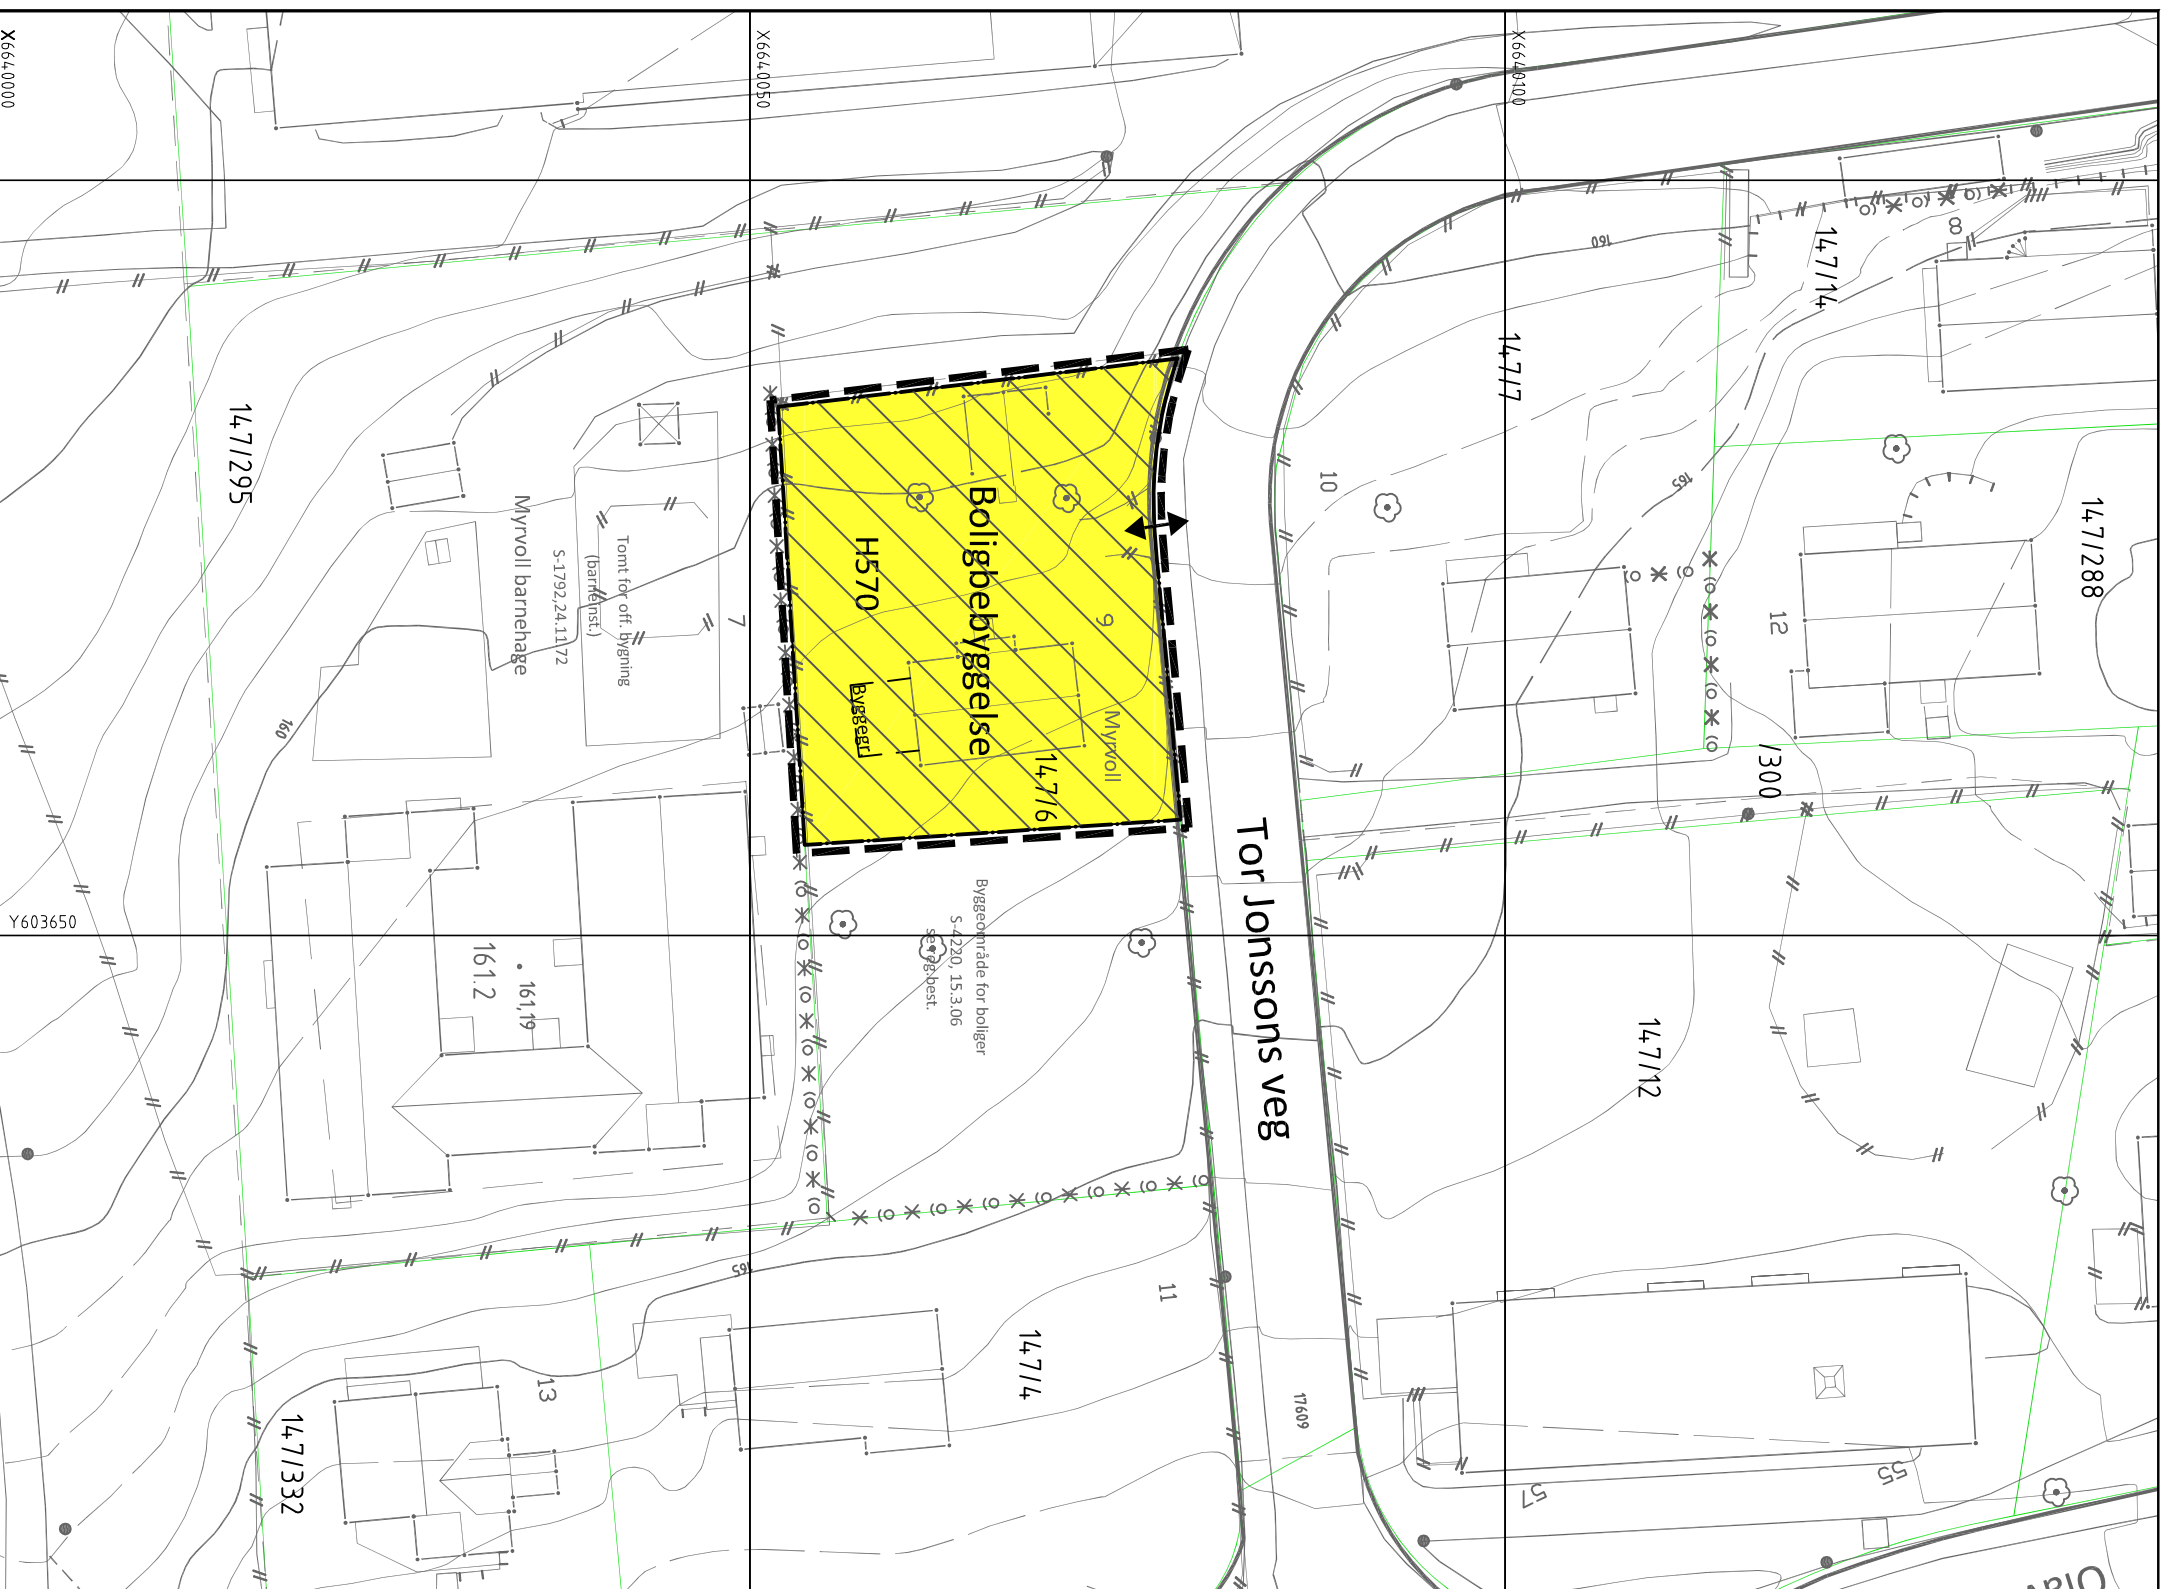

Oslo kommune

Vahls gate 1 0187 Oslo Telefon: 02 180



Plan- og
bygningsetaten

ERROR: syntaxerror
OFFENDING COMMAND: --nostringval--

STACK:

/Title
()
/Subject
(D:20120427132529+02'00')
/ModDate
()
/Keywords
(PDFCreator Version 0.9.5)
/Creator
(D:20120427132529+02'00')
/CreationDate
(em)
/Author
-mark-