



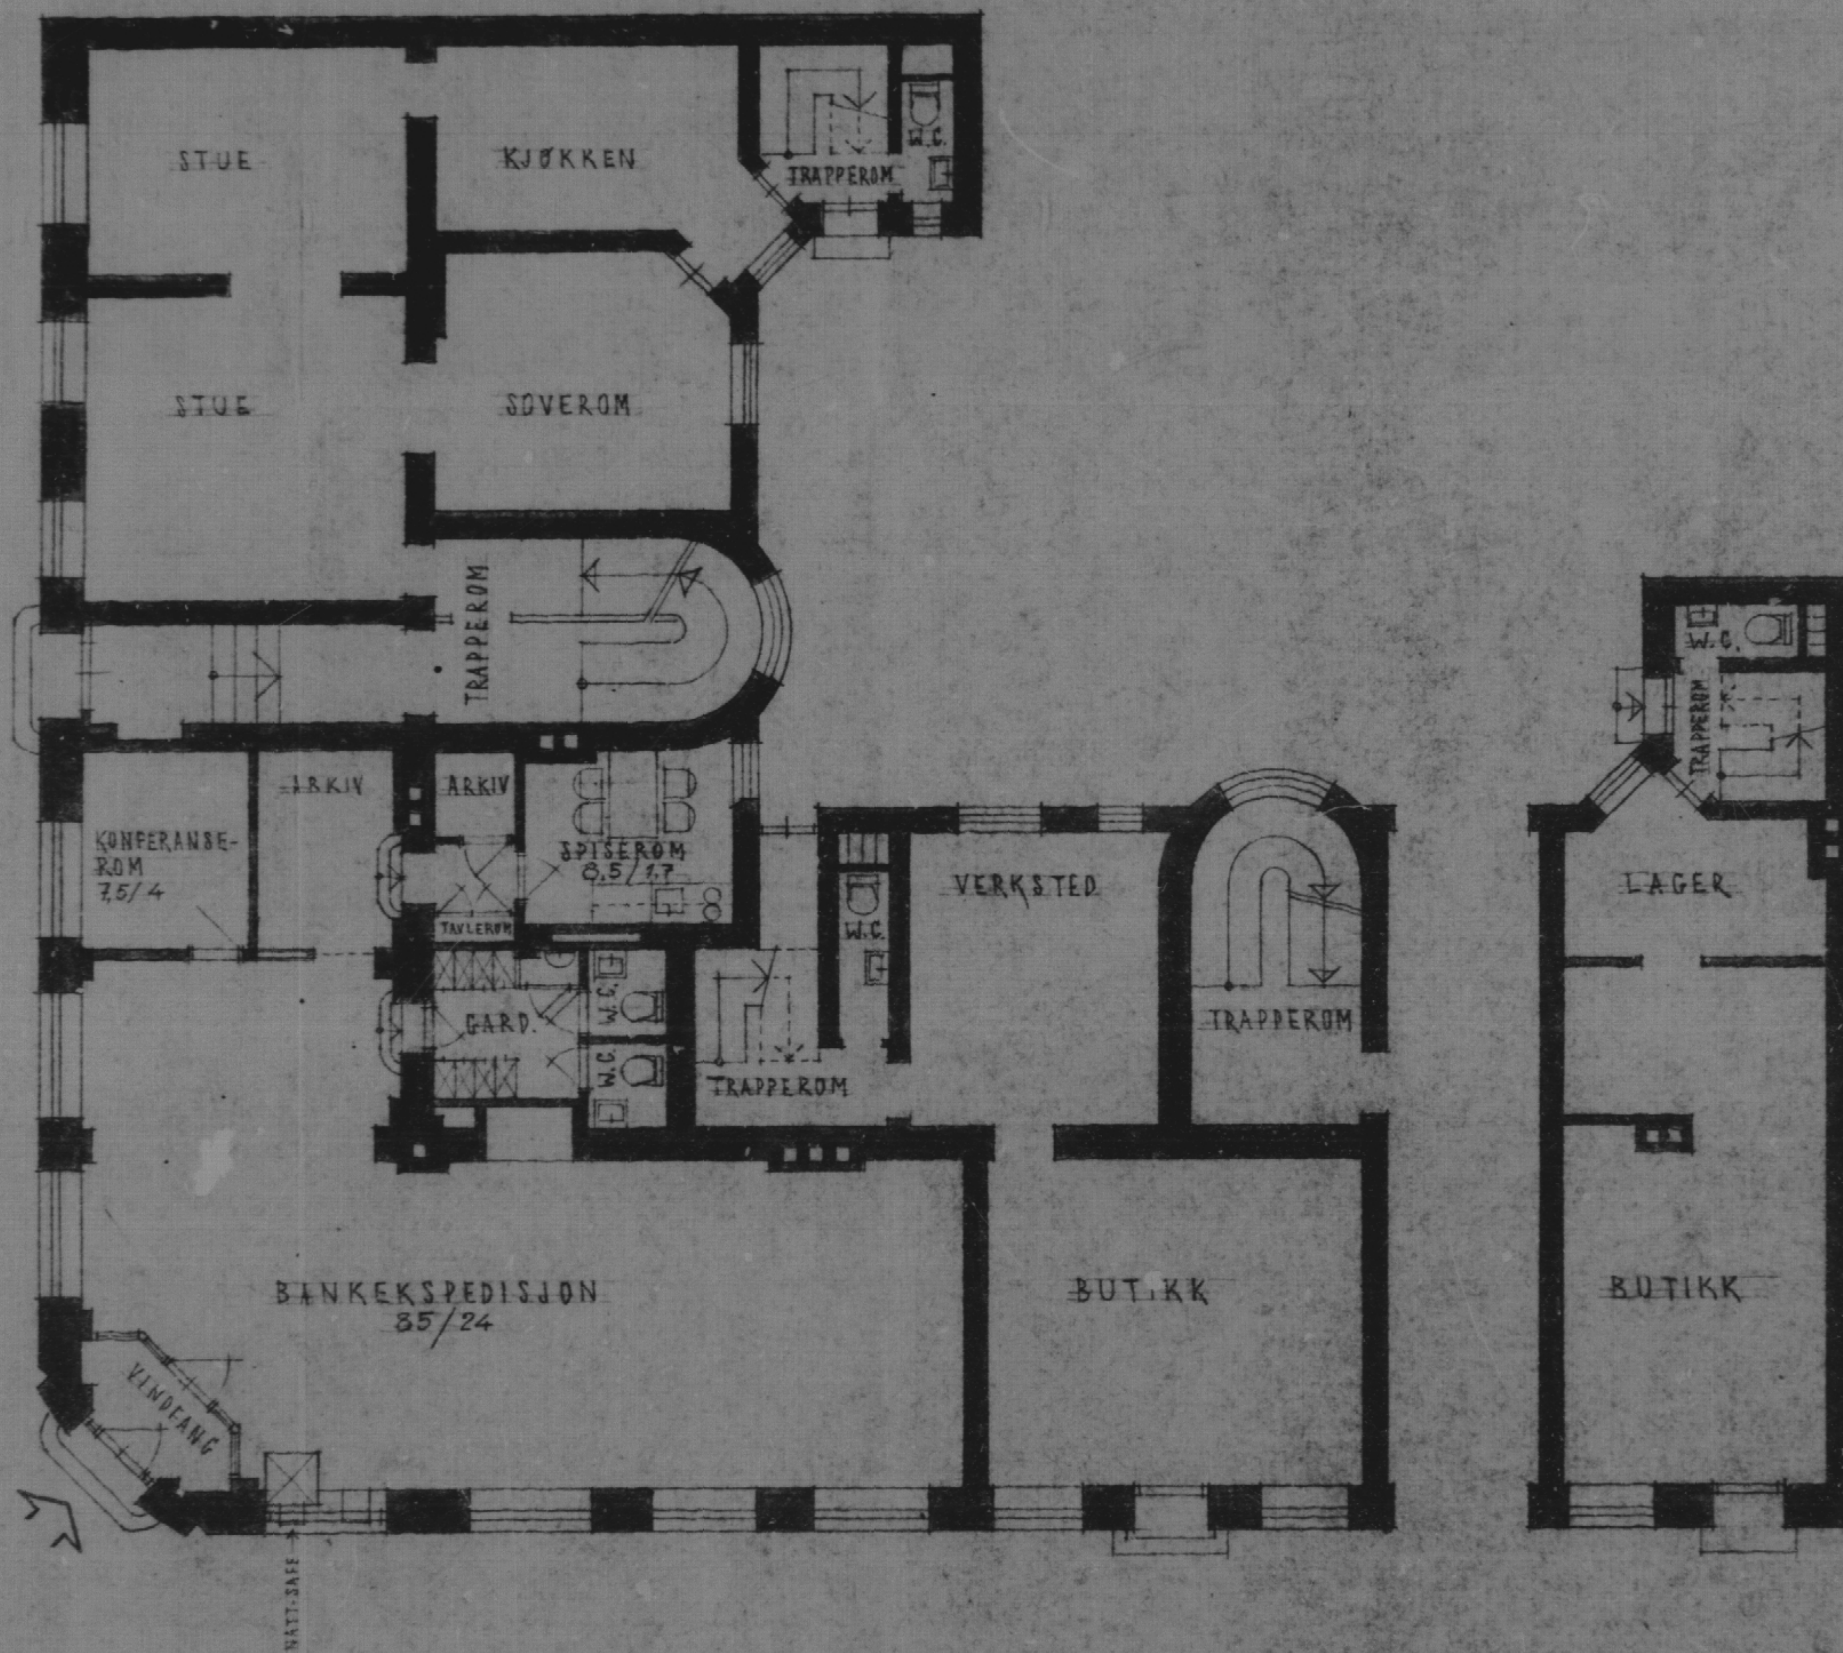


THV. MEYERSGATE

|                                                                                   |              |                    |                             |
|-----------------------------------------------------------------------------------|--------------|--------------------|-----------------------------|
| SPAREBANKEN OSLO AKERSHUS - THV. MEYERSGATE 27 - OSLO                             |              |                    |                             |
| PLAN AV 1. ETASJE<br>ETTER FORANDRING                                             | MÅL<br>1:400 | DATO<br>28-10-80   | SIGN.<br><i>[Signature]</i> |
| KÅRE LID & PER NYBØ<br>ARKITEKTER MNAL. NIL<br>MUNKEDAMSVN. 59 OSLO TLF. 48 15 88 |              | TEGN. NR.<br>306-9 |                             |

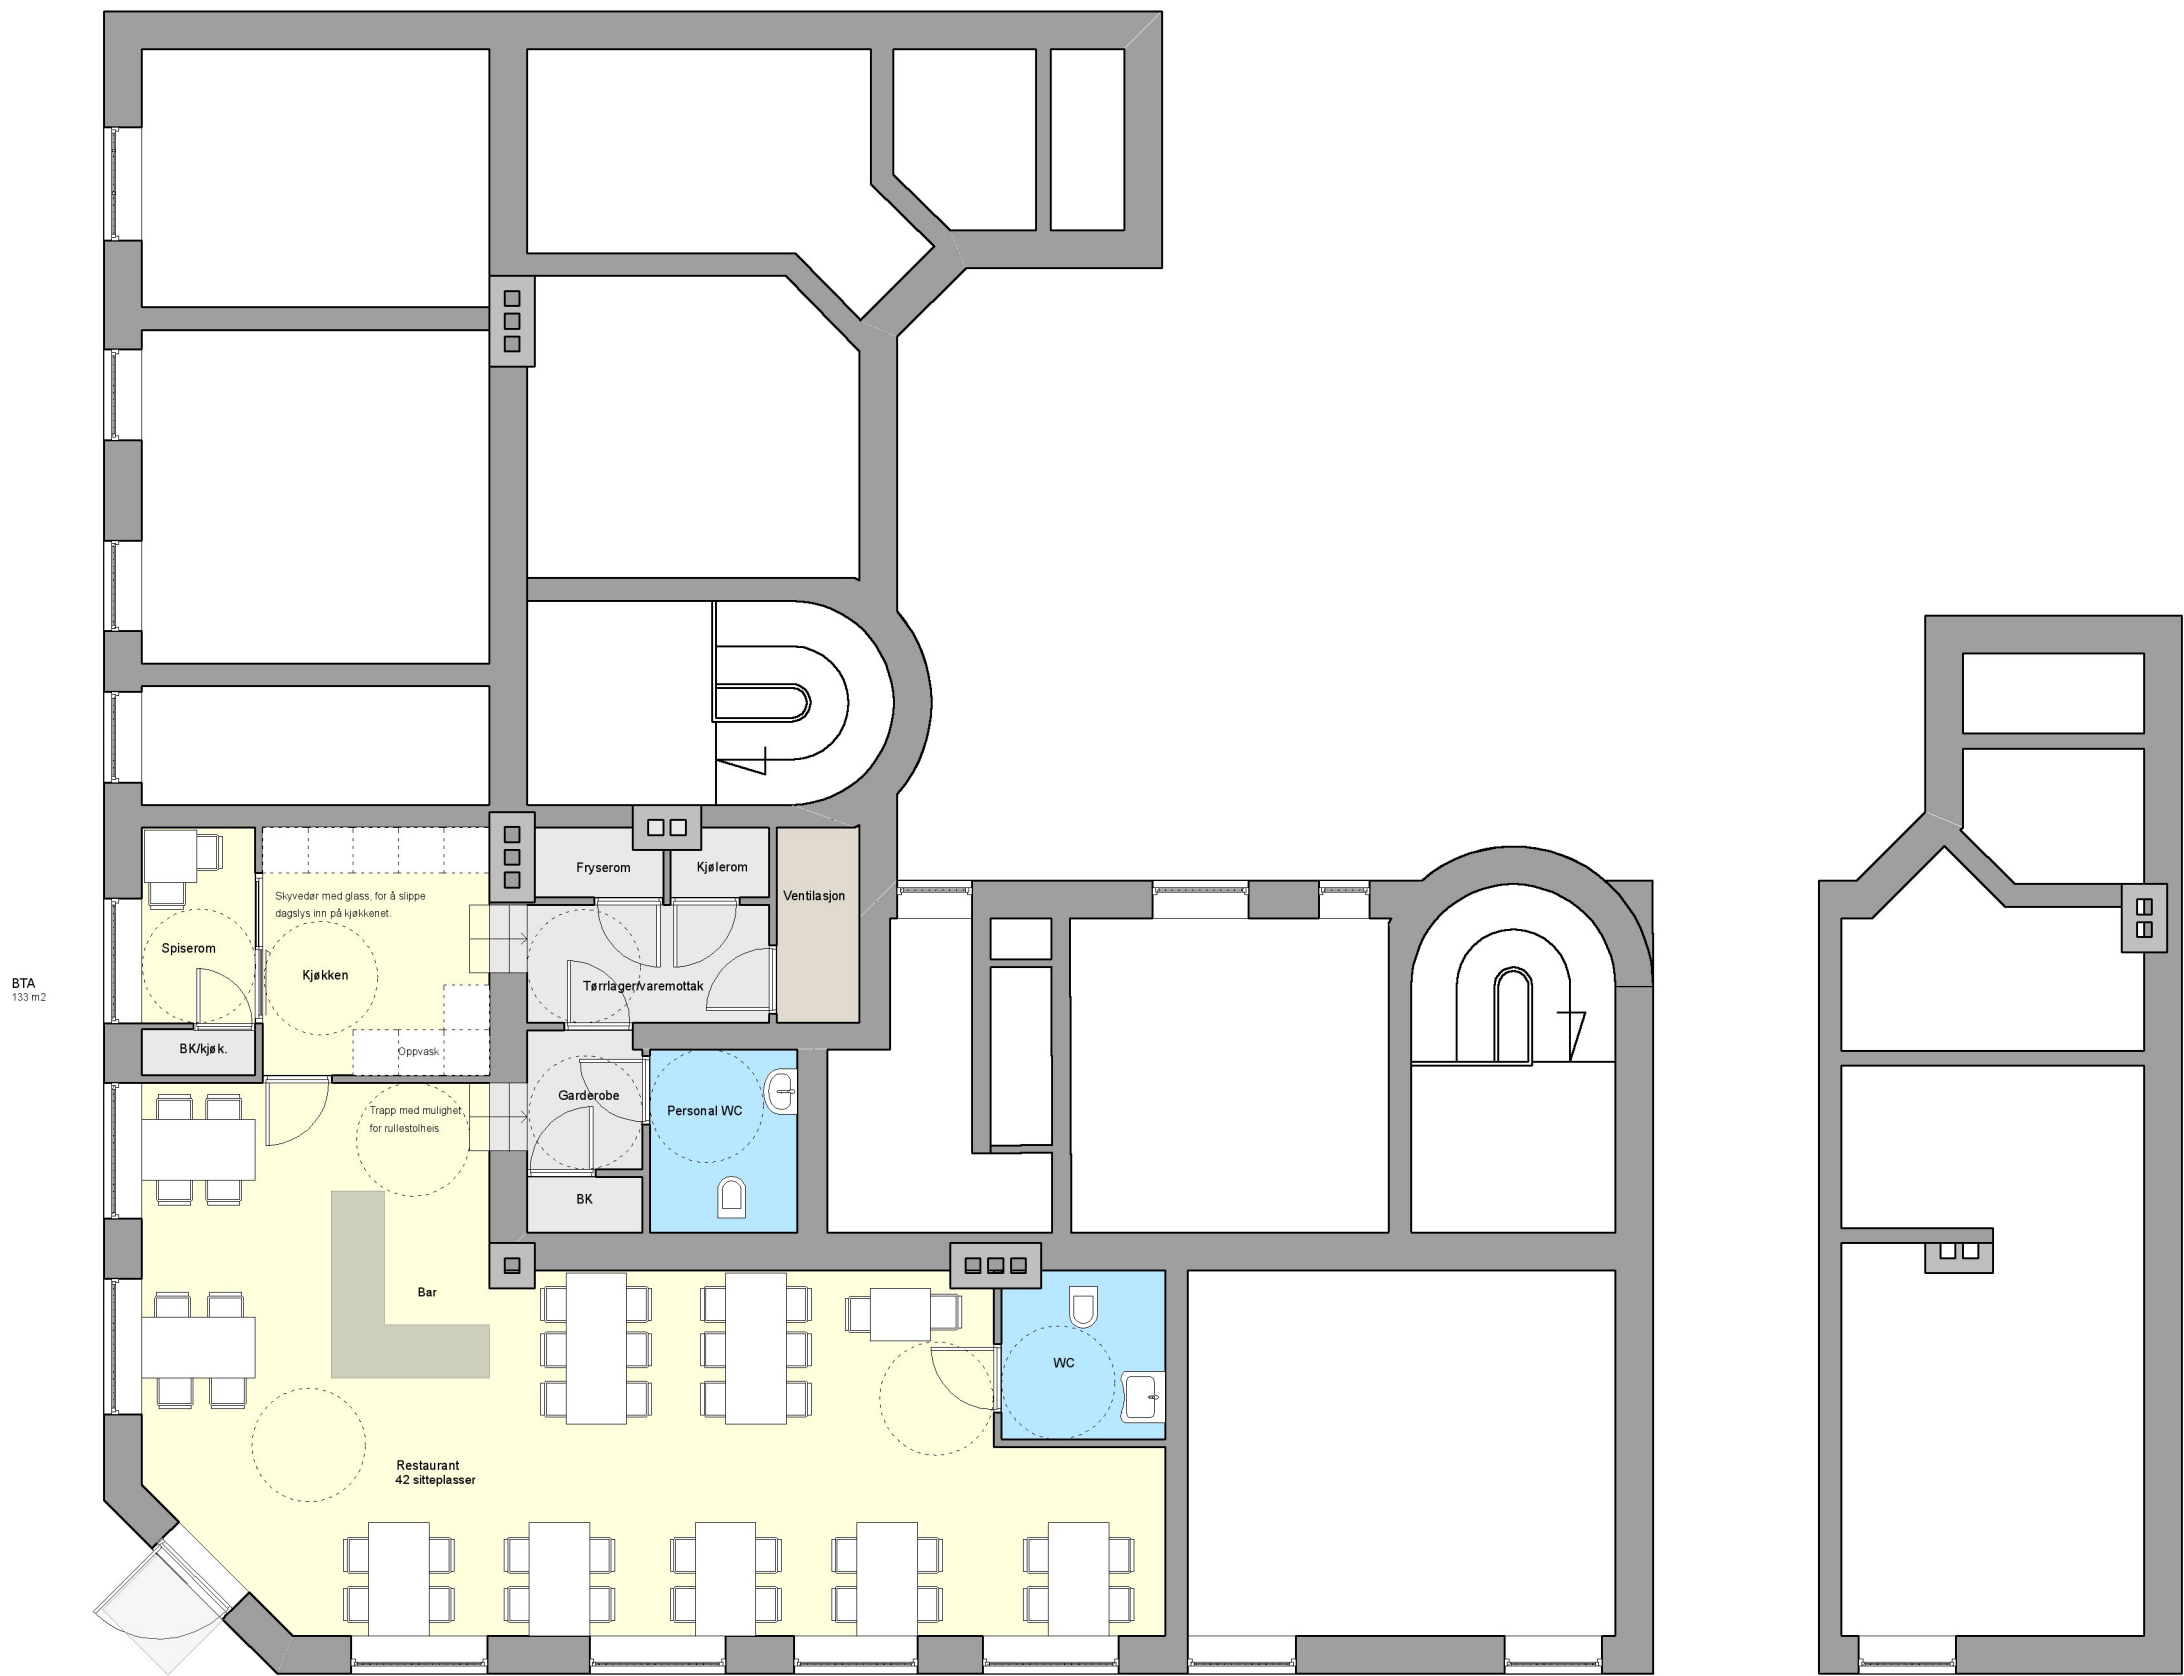

|      |      |       |  |             |                                 |                  |                     |                                           |
|------|------|-------|--|-------------|---------------------------------|------------------|---------------------|-------------------------------------------|
|      |      |       |  | RAMMESØKNAD | TILTAKSHAVER<br>Spabo Næring AS | MÅL<br>1:100     | SIGN<br>HL          | PROSJEKT<br>228/466 Thorvald Meyers gt 27 |
|      |      |       |  |             |                                 | DATO<br>15.12.11 | TEGN. NR.<br>A20-01 | TEGNING<br>Ny plan                        |
| KORR | DATO | KONTR |  |             |                                 |                  |                     |                                           |



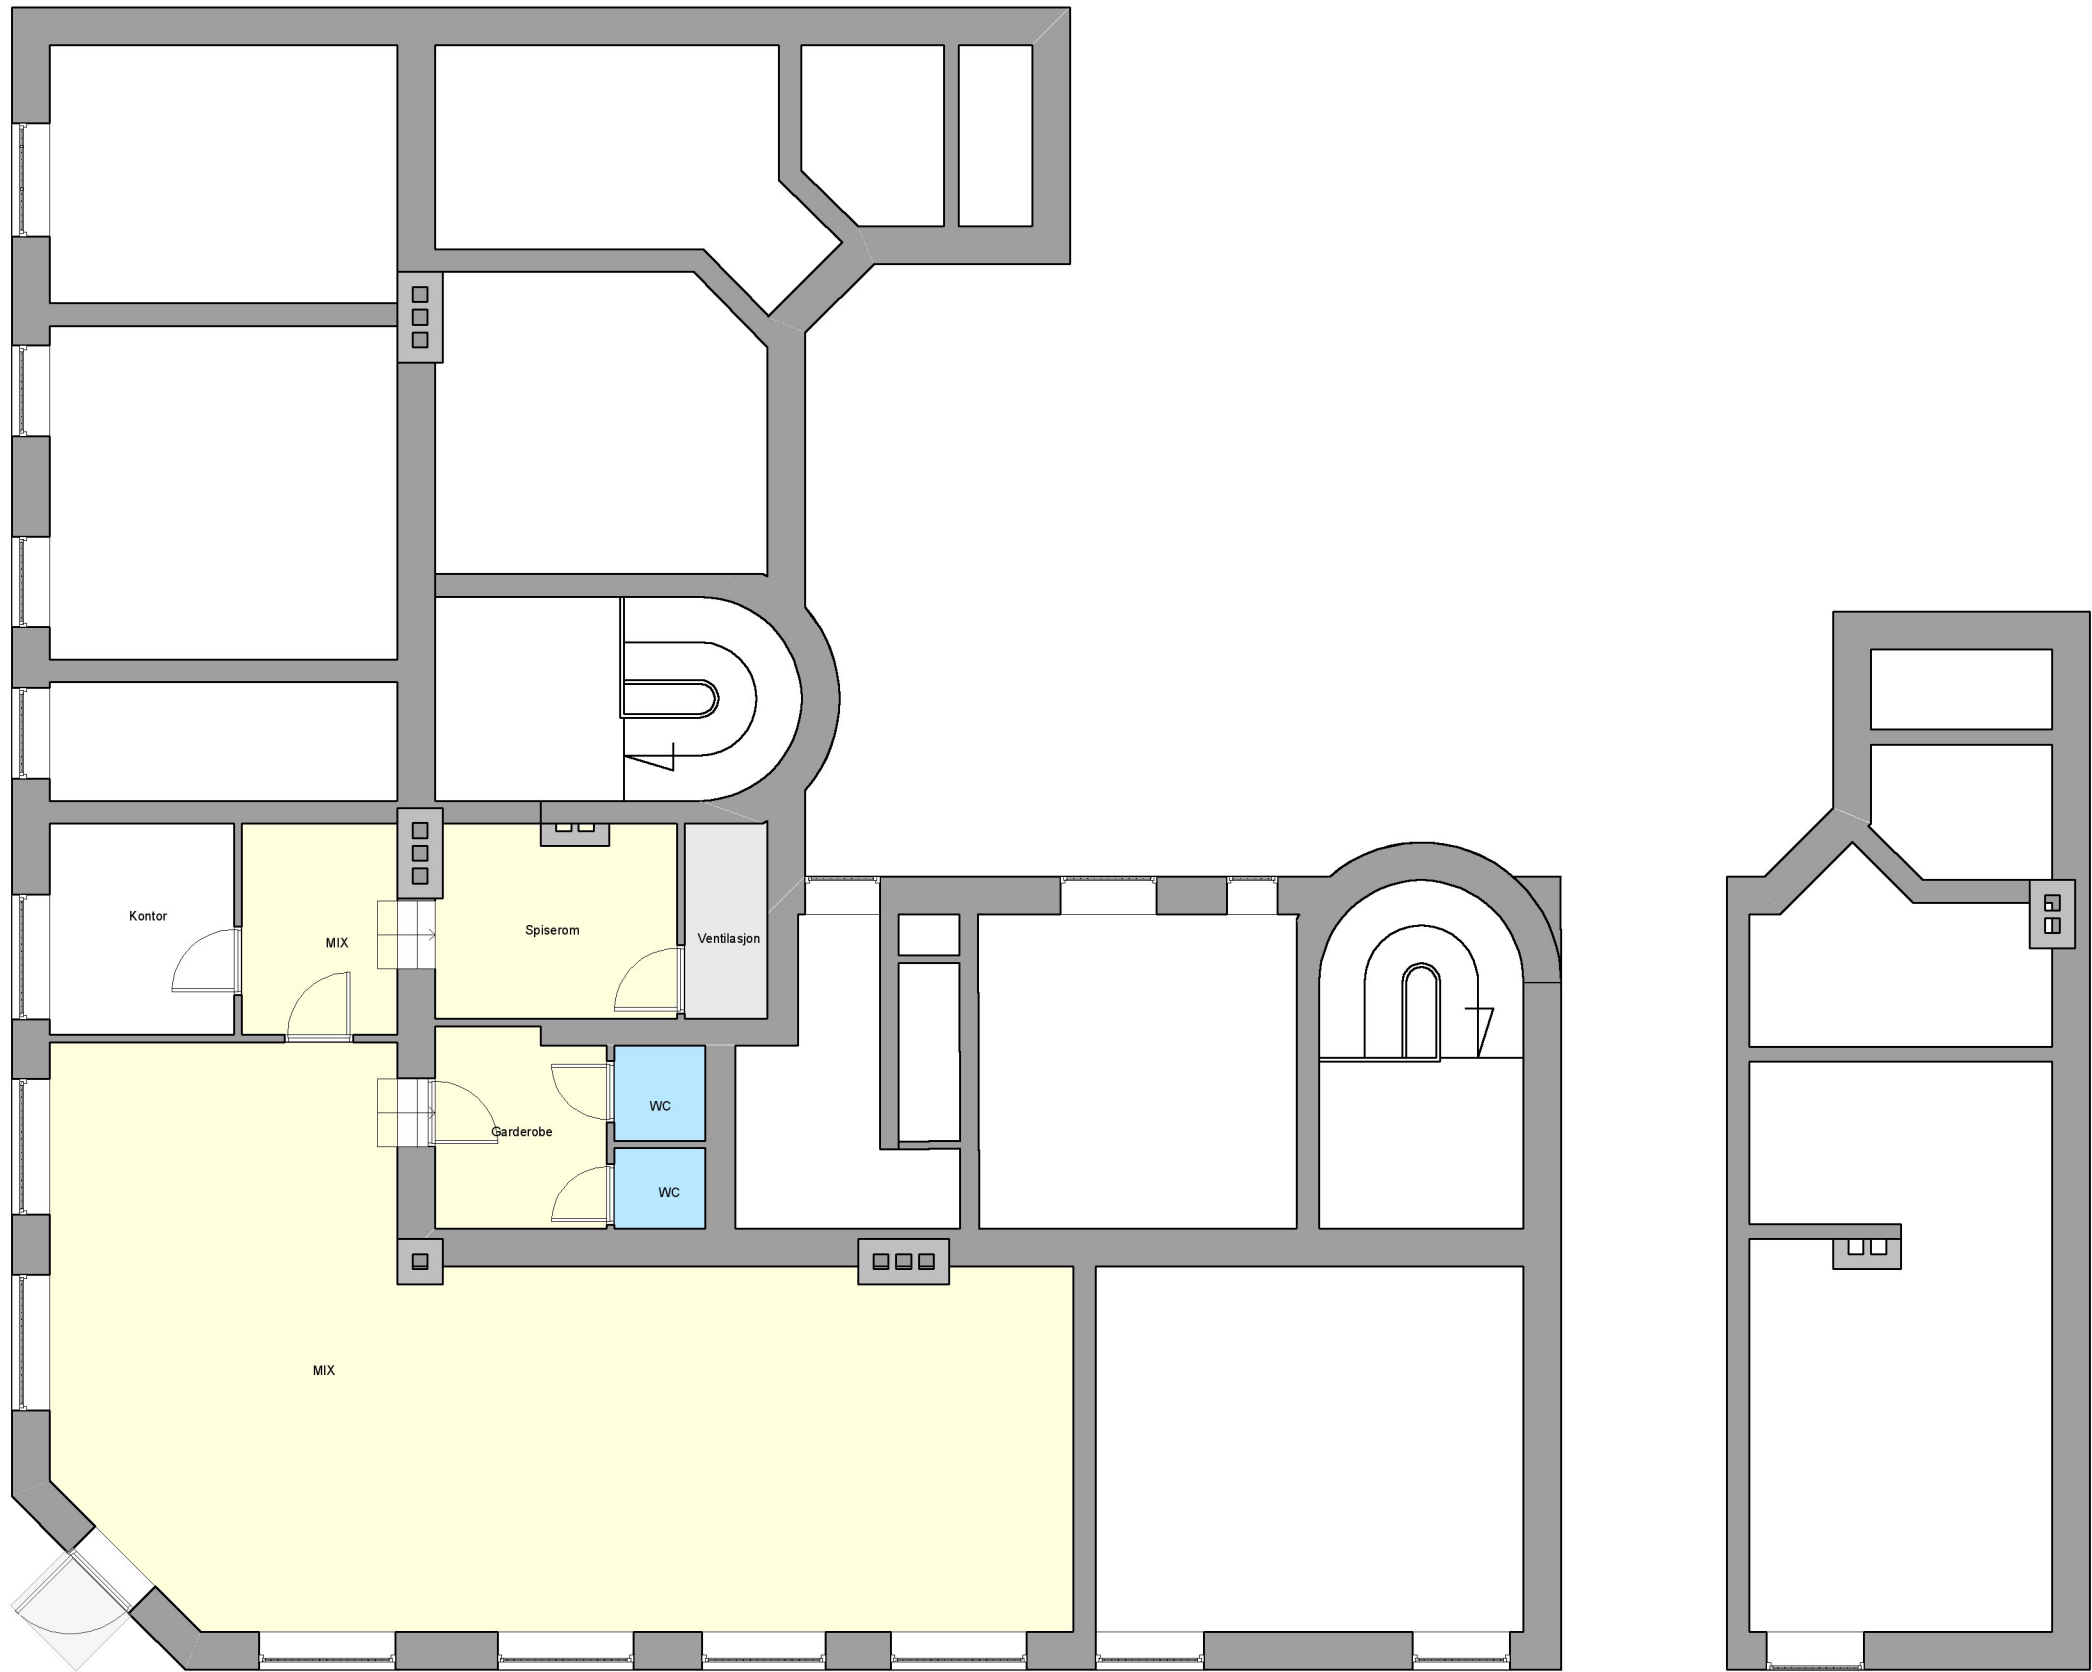

|      |      |       |  |             |                                 |                  |                     |                                           |
|------|------|-------|--|-------------|---------------------------------|------------------|---------------------|-------------------------------------------|
|      |      |       |  | RAMMESØKNAD | TILTAKSHAVER<br>Spabo Næring AS | MÅL<br>1:50      | SIGN<br>HL          | PROSJEKT<br>228/466 Thorvald Meyers gt 27 |
|      |      |       |  |             |                                 | DATO<br>15.12.11 | TEGN. NR.<br>A20-02 | TEGNING<br>Eks. plan                      |
| KORR | DATO | KONTR |  |             |                                 |                  |                     |                                           |