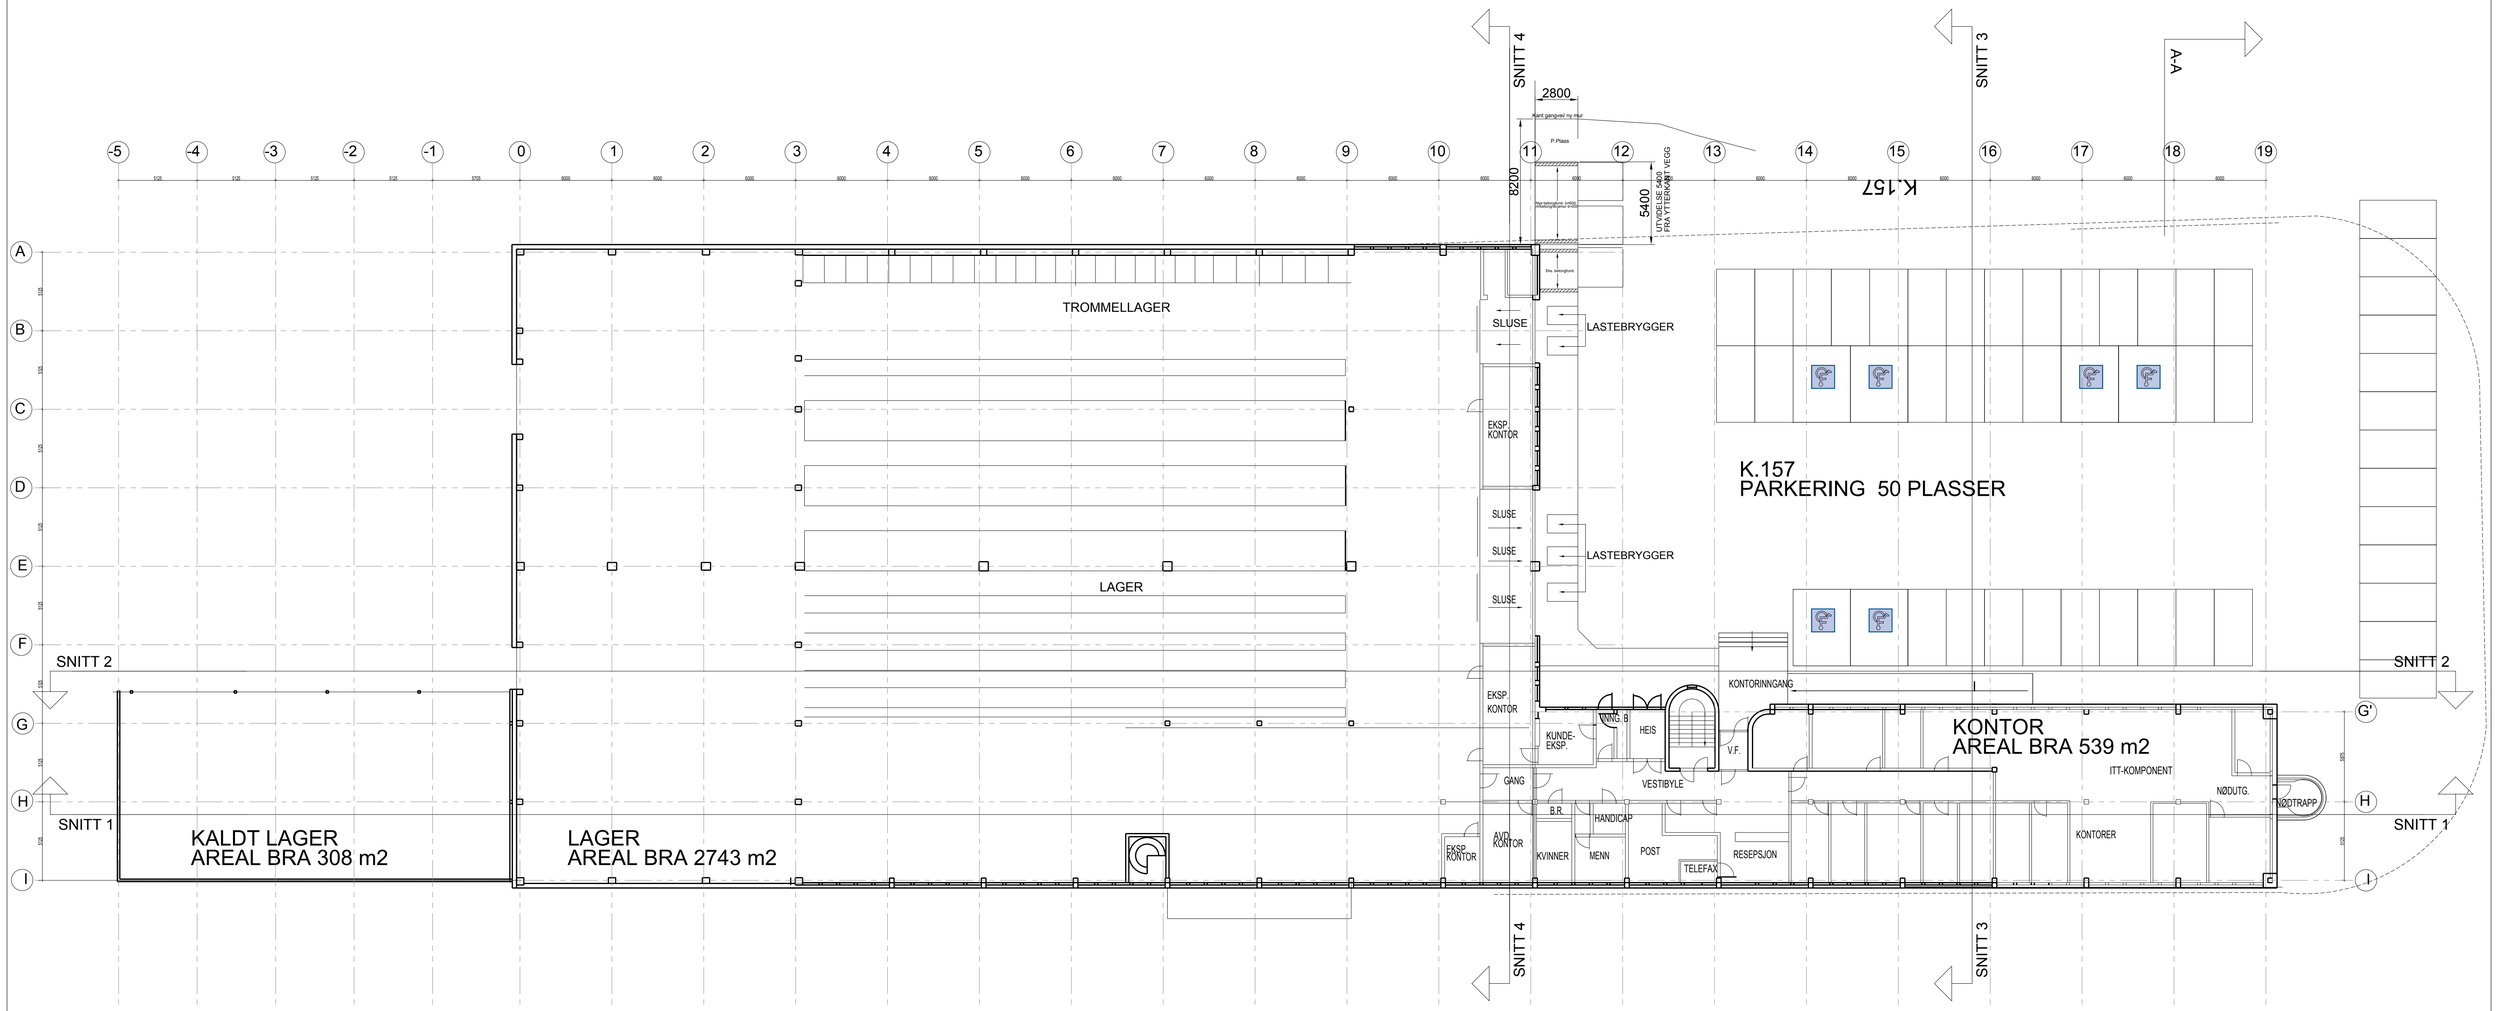

PROSJEKT:

JOHN G. MATTESONS VEI 4

BIOS arkitekter
Hammersborg Torg 3
0179 OSLO

TITTEL:

PLAN 1 ETASJE
EKSISTERENDE

EIENDOM: Gnr.: 145 Bnr.: 361

ADRESSE: John G. Mattesons vei 4
0687 Oslo

ENDRINGEN GJELDER:	DATO:	REV.	SIGN.
EKSISTERENDE PLAN	21.06.2012	A	JMK

SØKNAD TILLATELSE TIL TILTAK	VEDLEGG NR: E-01
SAKSBEH.: TEGNET AV: JMK	KONTROLL:
MÅLESTOKK: 1:200	DATO: 20.04.2012
TEGN. NR: A12.101	REV. A