



Bydelsutvalget

Dato: 24.9.2012

Deres ref:
2012-01855

Vår ref (saksnr):
2012/1253-2

Saksbeh:
Hjørdis Sæther, 23431131

Arkivkode:
944.4

SØKNAD OM SERVERINGS- OG SKJENKEBEVILLING VED INDIAN CUISINE, TØYENGATA 2-4-6

Det vises til mottatt henvendelse fra Næringssetaten vedrørende søknad fra Indian Cuisine AS om ny serverings- og skjenkebevilling inne ved Indian Cuisine, Tøyengata 2-4-6. Grønland Bazar.

Det søkes om følgende åpnings- og skjenketid:

- Åpnings- og skjenketid inne til klokken 01:00/00:30.

Næringssetaten ber om uttalelse i h.h.t. alkohollovens § 1-7 der det fremgår at kommunestyret skal innhente uttalelse fra sosialtjenesten før søknad om bevilling kan avgjøres. I Oslo kommune er denne rollen gitt til bydelsutvalget. I lov om sosiale tjenester framgår det at formålet er å forebygge sosiale problemer og legge til rette/utvikle og styrke sosialt nærmiljø. Etter alkohollovens § 1-7a kan kommunen ved behandling av søknader om skjenkebevilling bl.a. legge vekt på antall salgs- og skjenkebevillinger, stedets karakter, beliggenhet, målgruppe, trafikk- og ordensmessige forhold, næringspolitiske hensyn og hensynet til lokalmiljøet forøvrig.

Beskrivelse av området

Tøyengata 2-4-6 ligger i Grønland basar og er regulert til næringsvirksomhet, slik som butikker og serveringssteder. Tøyengata 2-4-6 er i lokal forskrift for bydel Gamle Oslo vurdert på samme måte som øvrige adresser som ligger inne i Grønland Bazar og som har en beliggenhet ut mot Grønland gate, dvs innenfor skjenkeblekkspruten. Stedet skal derfor behandles etter sentral forskrift.



Bydelsdirektørens kommentarer


Det søkes om åpnings- og skjenketid inne til kl. 01:00/00:30.

Bydelsdirektøren vurderer det til at Indian Cuisine, Tøyengata 2-4-6 ligger ligger innenfor skjenkeblekkspruten, og skal behandles etter sentral forskrift.

Bydelsdirektøren har ikke kjennskap til forhold som tilsier at ny serverings- og skjenkebevilling inne ikke bør innvilges ved Indian Cuisine. Bydelsdirektøren anbefaler ny serverings- og skjenkebevilling inne ved Indian Cuisine, Tøyengata 2-4-6.

Bydelsdirektøren innstiller til bydelsutvalget å fatte følgende vedtak:

Bydelsutvalget anbefaler søknad om ny serverings- og skjenkebevilling ved Indian Cuisine, Tøyengata 2-4-6 med åpnings- og skjenketid inne til klokken 01.00/00.30, jf. *Forskrift om åpningstider for serveringssteder og om salgs- og skjenketider for alkoholholdige drikker m.v.*

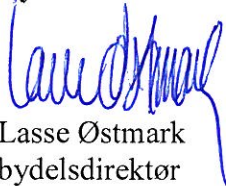Bydel Gamle Oslo

Lasse Østmark
bydelsdirektør



Randi Nagelhus
avdelingsjef

Vedlegg: Søknad om bevilling – Indian Cuisine, Tøyengata 2-4-6



Oslo kommune
Næringsetaten

Bydel Gamle Oslo
postmottak@bgo.oslo.kommune.no

BYDEL GAMLE OSLO			
Saksnr.	12/1253	Sign.	Dato:
Date	19 SEPT 2012		
Saksbeh.	BEBA		
Arkivnr.	944.4	Dok.nr.	1
Avsnr.måte		Sign.	

COMANNETT

Dato: 19.09.2012

Deres ref.: Vår ref. (saksnr.): Saksbeh: Arkivkode:
ASNY-2012-01855 Reed, Terese 03971

SØKNAD OM BEVILLING

Det vises til vedlagte detalj skjema vedrørende søknad fra INDIAN CUISINE AS om ny serverings-skenkebevilling ved Indian Cuisine, Tøyengata 2-4-6.

I h.h.t. alkohollovens § 1-7 a kan kommunen ved vurderingen av om bevilling bør gis bl.a. legge vekt på antallet salgs- og skjenkesteder, stedets karakter, beliggenhet, målgruppe, trafikk- og ordensmessige forhold, næringspolitiske hensyn og hensynet til lokalmiljøet for øvrig.

Oslo kommune har ikke satt begrensninger i antall serverings- og skjenkesteder, eller fastsatt områdebegrensninger eller regulert konseptvurderinger.

Det vises til alkoholloven § 1-7 og det bes om at bydelen, som utøver av kommunens helse- og omsorgstjenester, jf. Helse- og omsorgstjenesteloven § 3-3, jf. Folkehelse-loven § 5, 1. ledd c), uttaler seg om stedets karakter og oversender kopier av eventuelle klager på støy og uro.

Forhold som reguleres av plan- og bygningsloven og Diskriminerings- og tilgjengelighetsloven er ikke relevant i forhold til vurdering av alkoholloven §§ 1-7 og 1-7 a.

Med bakgrunn i det ovenstående ber vi om at bydelsutvalget så snart som mulig og senest **3 uker** innen mottakelsen av dette brev avgir en uttalelse i forhold til søknaden.

Der bydelsutvalget anbefaler søknaden **avslått** ber etaten om at det vedlegges kopi av **saksprotokollen, eventuelt bydelsutvalgets begrunnelse** hvor den ikke fremkommer av protokollen.

Med hilsen

Terese Reed
saksbehandler



Næringsetaten

Adresse:
Tollbugata 27, 3. etg.
inngang Øvre slottsgt.
Postboks 745 Sentrum
0106 OSLO

Telefon: 02 180 Org. nr: 979 594 887
Telefaks: 23 46 00 50
Internett: www.nae.oslo.kommune.no
E-post: postmottak@nae.oslo.kommune.no

**DETALJER OM SØKNAD OM SKJENKEBEVILLING VED FORESPØRSEL OM
SOSIALTJENESTEN / BYDELSUTVALGETS UTTALELSE**

Saksnr:	03971
----------------	--------------


1. BEVILLINGSSTEDET		
Stedets navn Indian Cuisine		Telefon
Gateadresse Tøyengata 2-4-6	Postnr. 0191	Bydel Gamle Oslo

2. SØKER			
Firma/organisasjon/navn INDIAN CUISINE AS	Organisasjonsnr/Personnr søker 998803942	Selskapsform	
Postadresse Tøyengata 2-4-6	Postnr. 0191	Poststed OSLO	Telefon 40089155


3. SØKNADSDETALJER			
Søknad om Serverings- skjenkebevilling Ny		Beskrivelse	
Åpningstid inne 01:00	Skjenketid inne 00:30	Åpningstid ute	Skjenketid ute

Vedlegg: Plantegning for lokalene / serveringsområdet det søkes bevilling for


Godkjent og ekspedert elektronisk

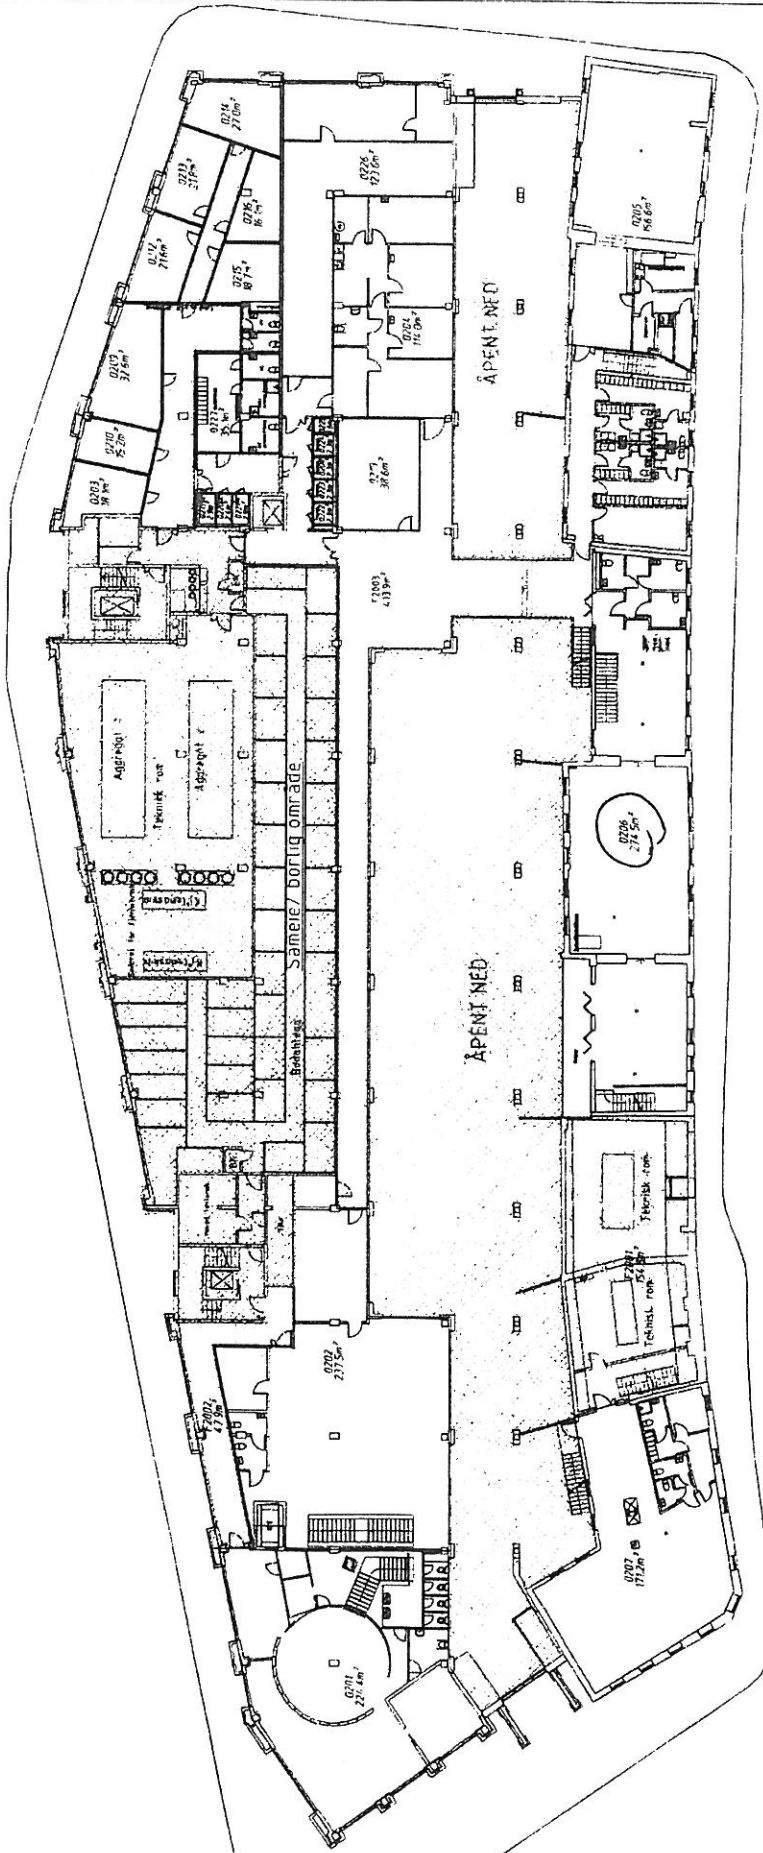

FIRMA	Olav Thon	KOMMUNE	Oslo
GATE/ADRESSE	Tøyengata 2-4-6	ETASJE	2 etasje
BYGNINGENS NAVN	Grønland Basar		
TEGNEREN/GJELDER			
PROJEKT	OK	DATO	03.02.2012
AREAL (m²)	1.300	TYPE	JSS

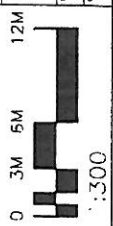


C.S. My

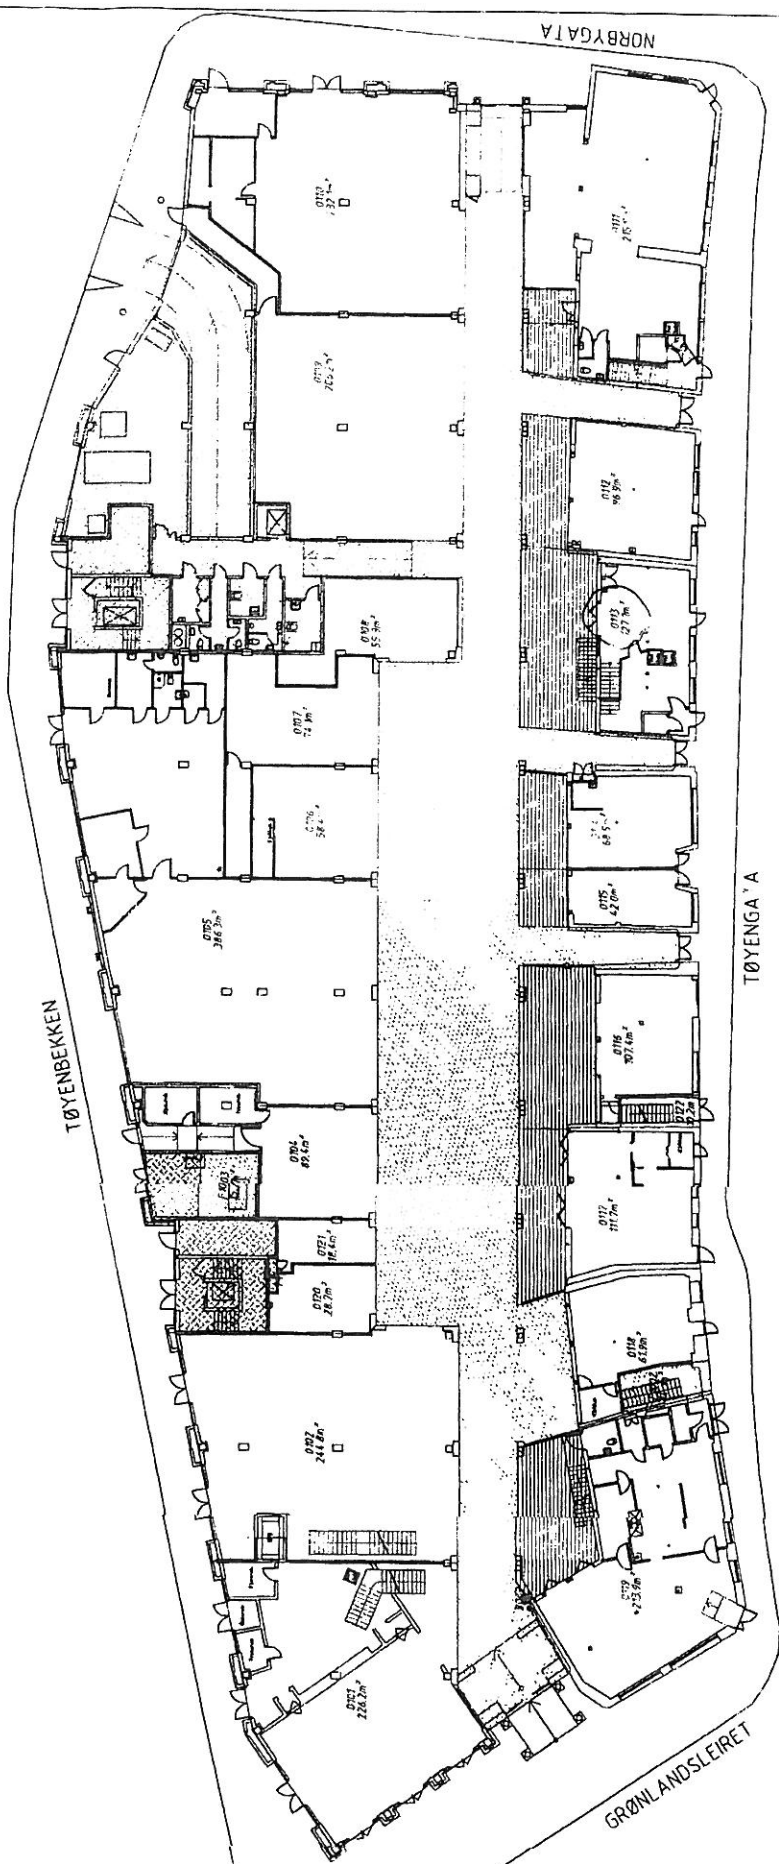

OLAV THON GRUPPEN

FIRMA	Olav Thon	KOMMUNE	Oslo
GATEADRESSE	Tøyengata 2-6	ETASJE	1. etasje
BYGNINGENS NAVN	Grønland Baza	TEGNINGEN GJELDER	
STATUS	OK	DATE	25.02.2011
MÅLSTAV	1:300	SKALA	-V

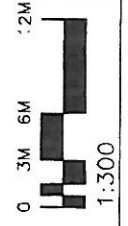

C.S. Ny