




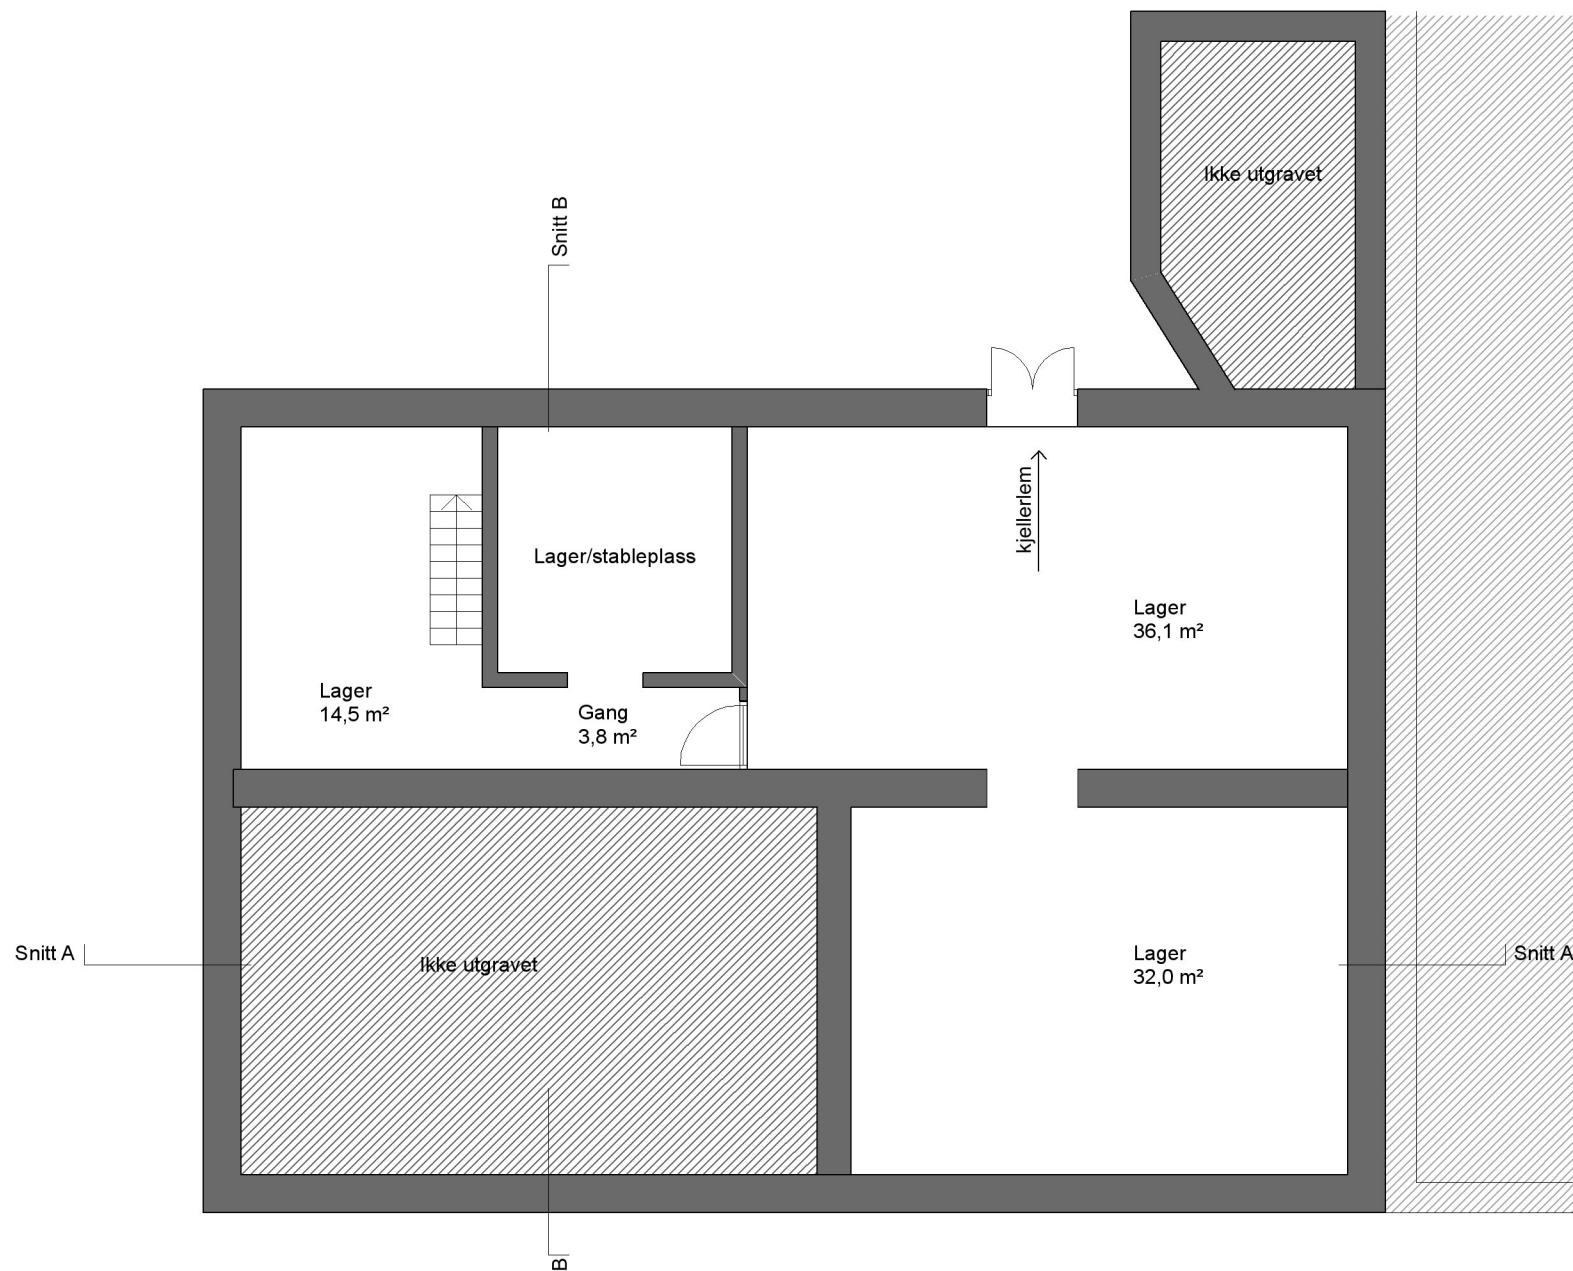


			TILTAKSHAVER	MÅL	SIGN	PROSJEKT
			Spabo Næring AS	1:100	RG	Thorvald Meyers Gate 56 - Gnr/Bnr 228/498 - Bruksendring
KORR	DATO	KONTR		DATO	TEGN. NR.	TEGNING
				19.06.2012	A20-03	Plan Kjeller - Eksisterende situasjon

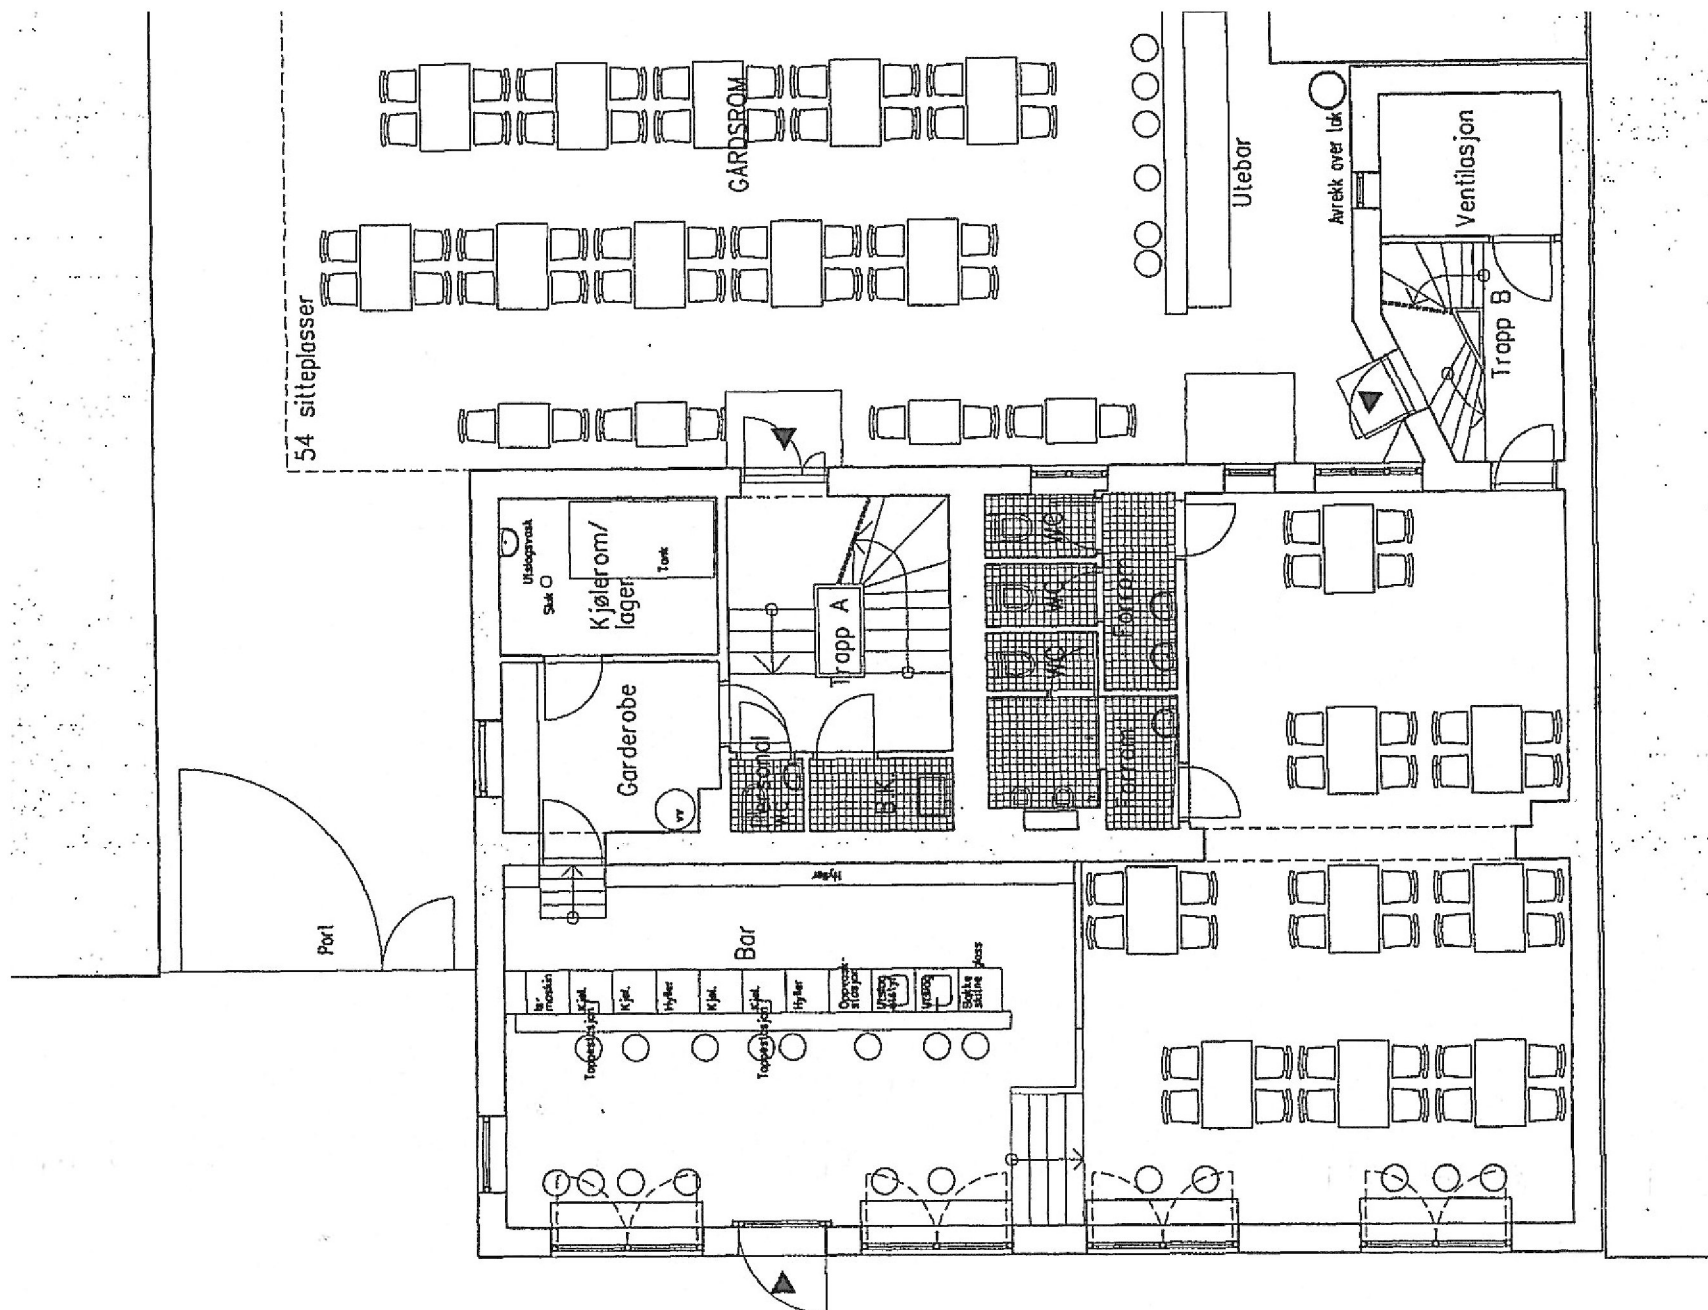


			TILTAKSHAVER	MÅL	SIGN	PROSJEKT
			Spabo Næring AS	1:100	RG	Thorvald Meyers Gate 56 - Gnr/Bnr 228/498 - Bruksendring
KORR	DATO	KONTR		DATO	TEGN. NR.	TEGNING
				19.06.2012	A20-04	Plan 1. etasje - Sist godkjente tegning

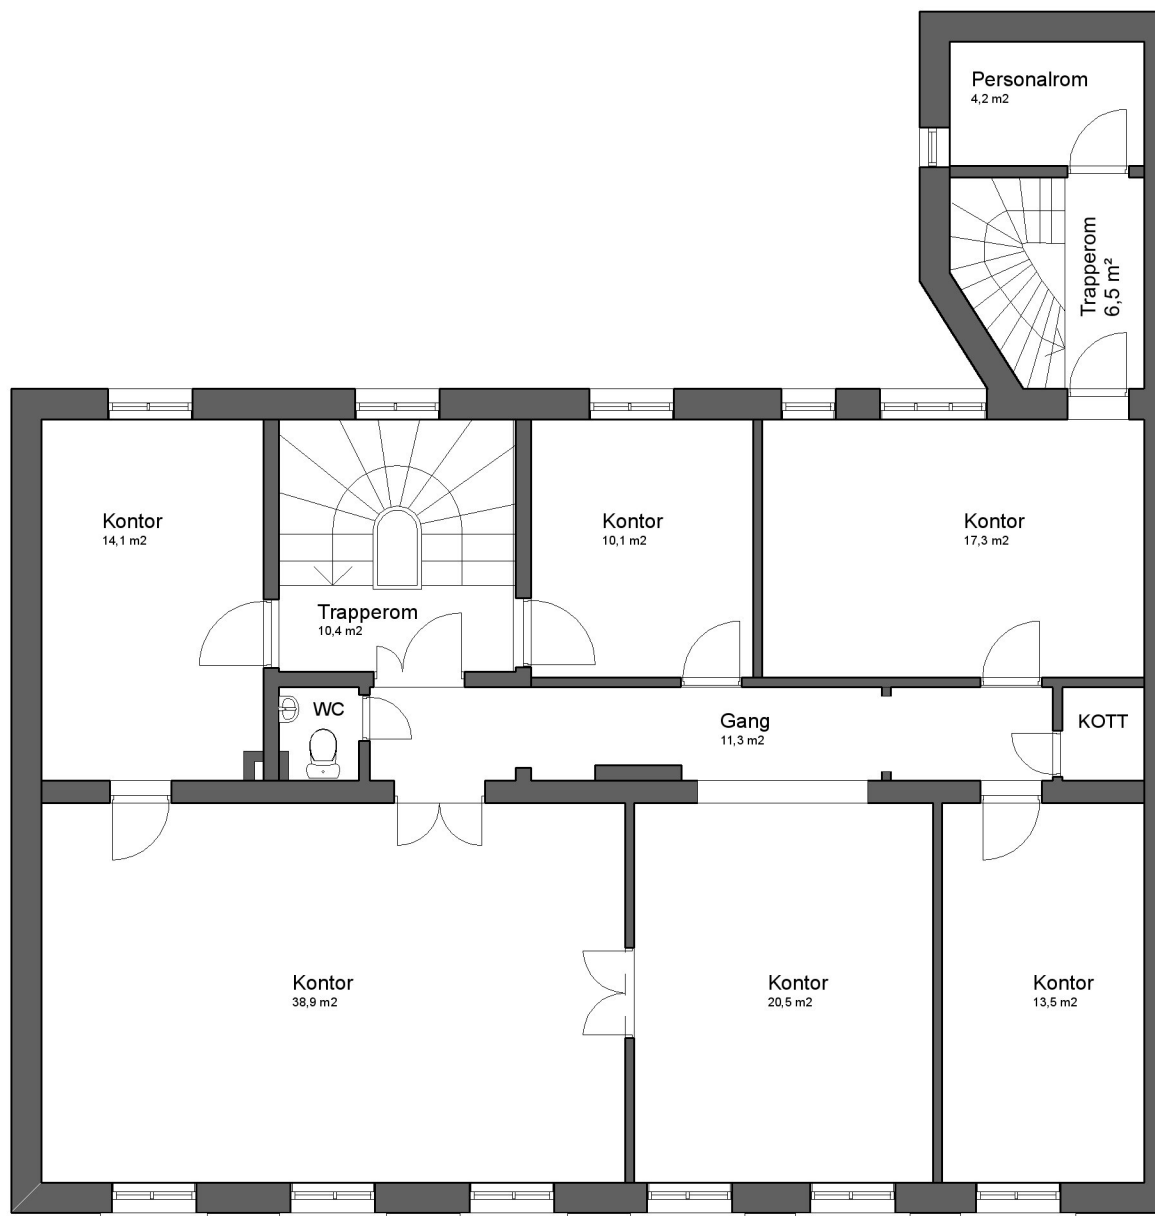



			TILTAKSHAVER	MÅL	SIGN	PROSJEKT
			Spabo Næring AS	1:100	RG	Thorvald Meyers Gate 56 - Gnr/Bnr 228/498 - Bruksendring
KORR	DATO	KONTR		DATO	TEGN. NR.	TEGNING
				19.06.2012	A20-05	Plan 2. etasje - Eksisterende situasjon

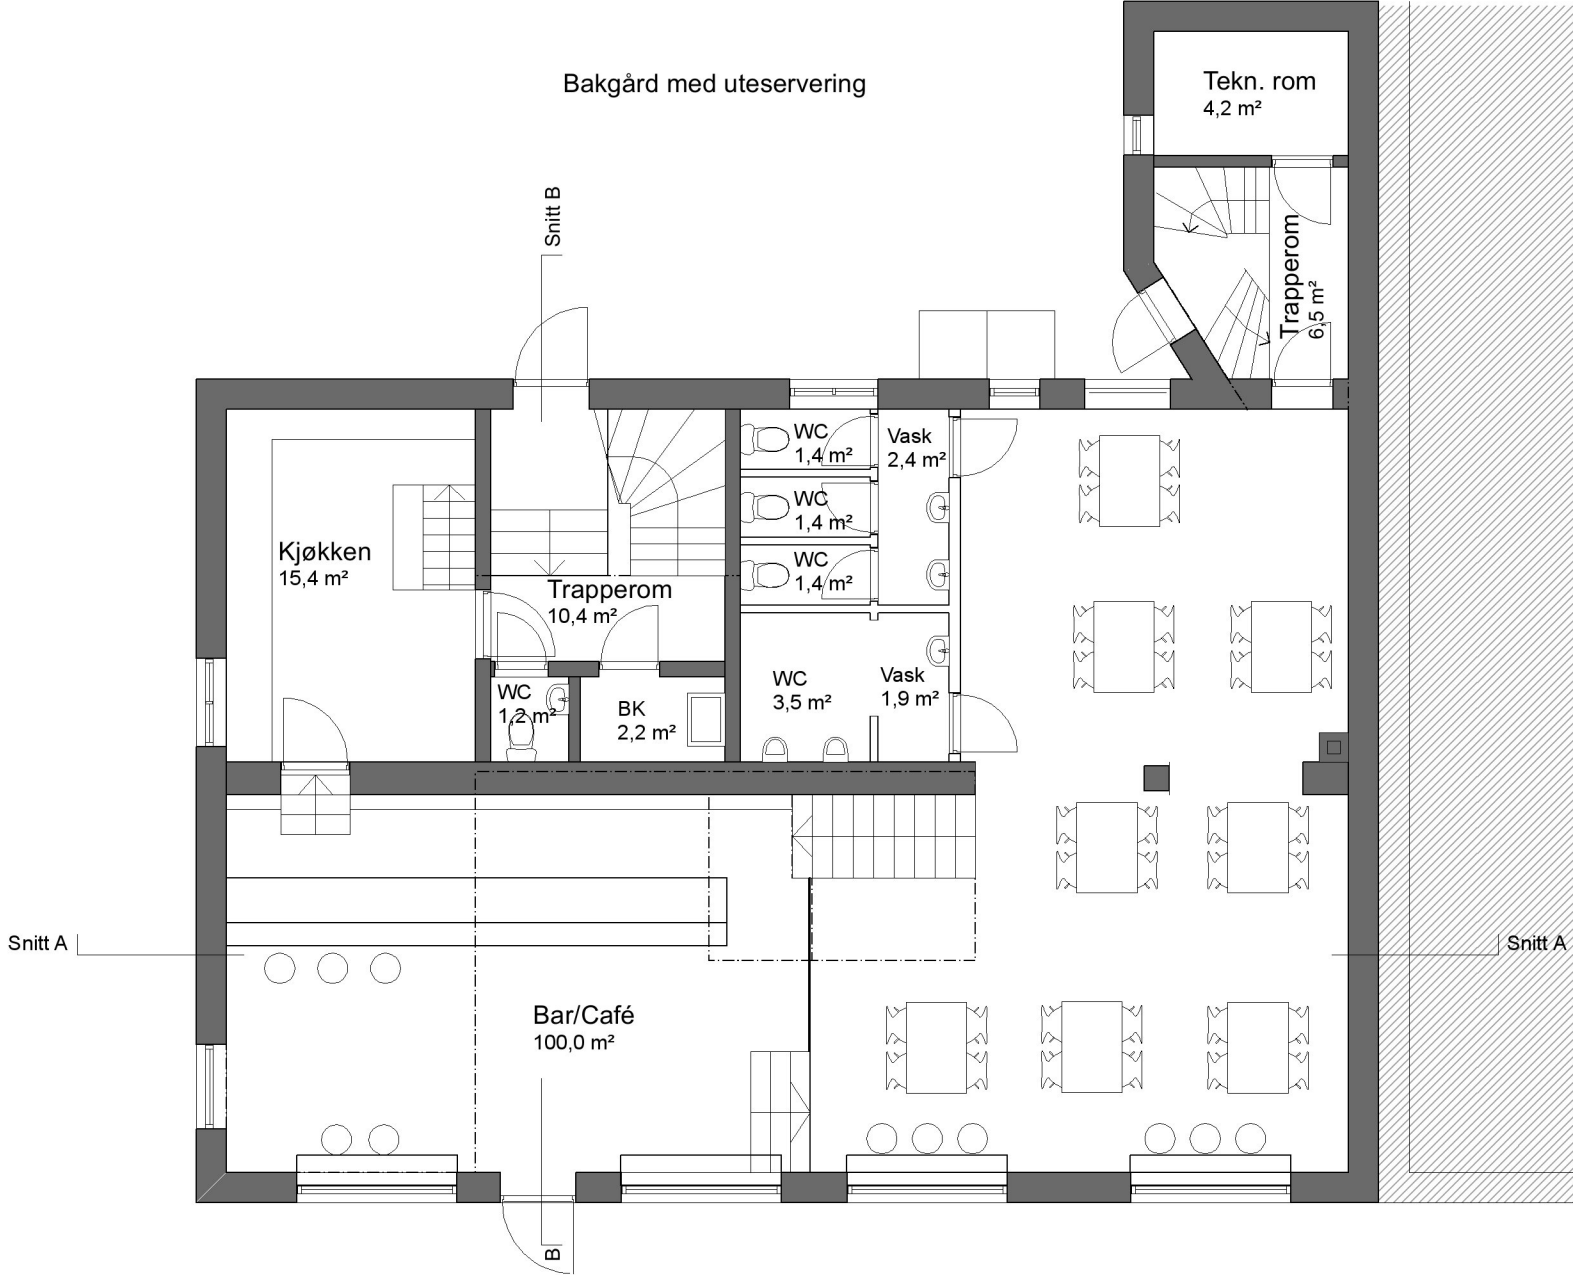


			TILTAKSHAVER	MÅL	SIGN	PROSJEKT
			Spabo Næring AS	1:100	RG	Thorvald Meyers Gate 56 - Gnr/Bnr 228/498 - Bruksendring
KORR	DATO	KONTR		DATO	TEGN. NR.	TEGNING
				19.06.2012	A20-01	Plan 1. Etasje

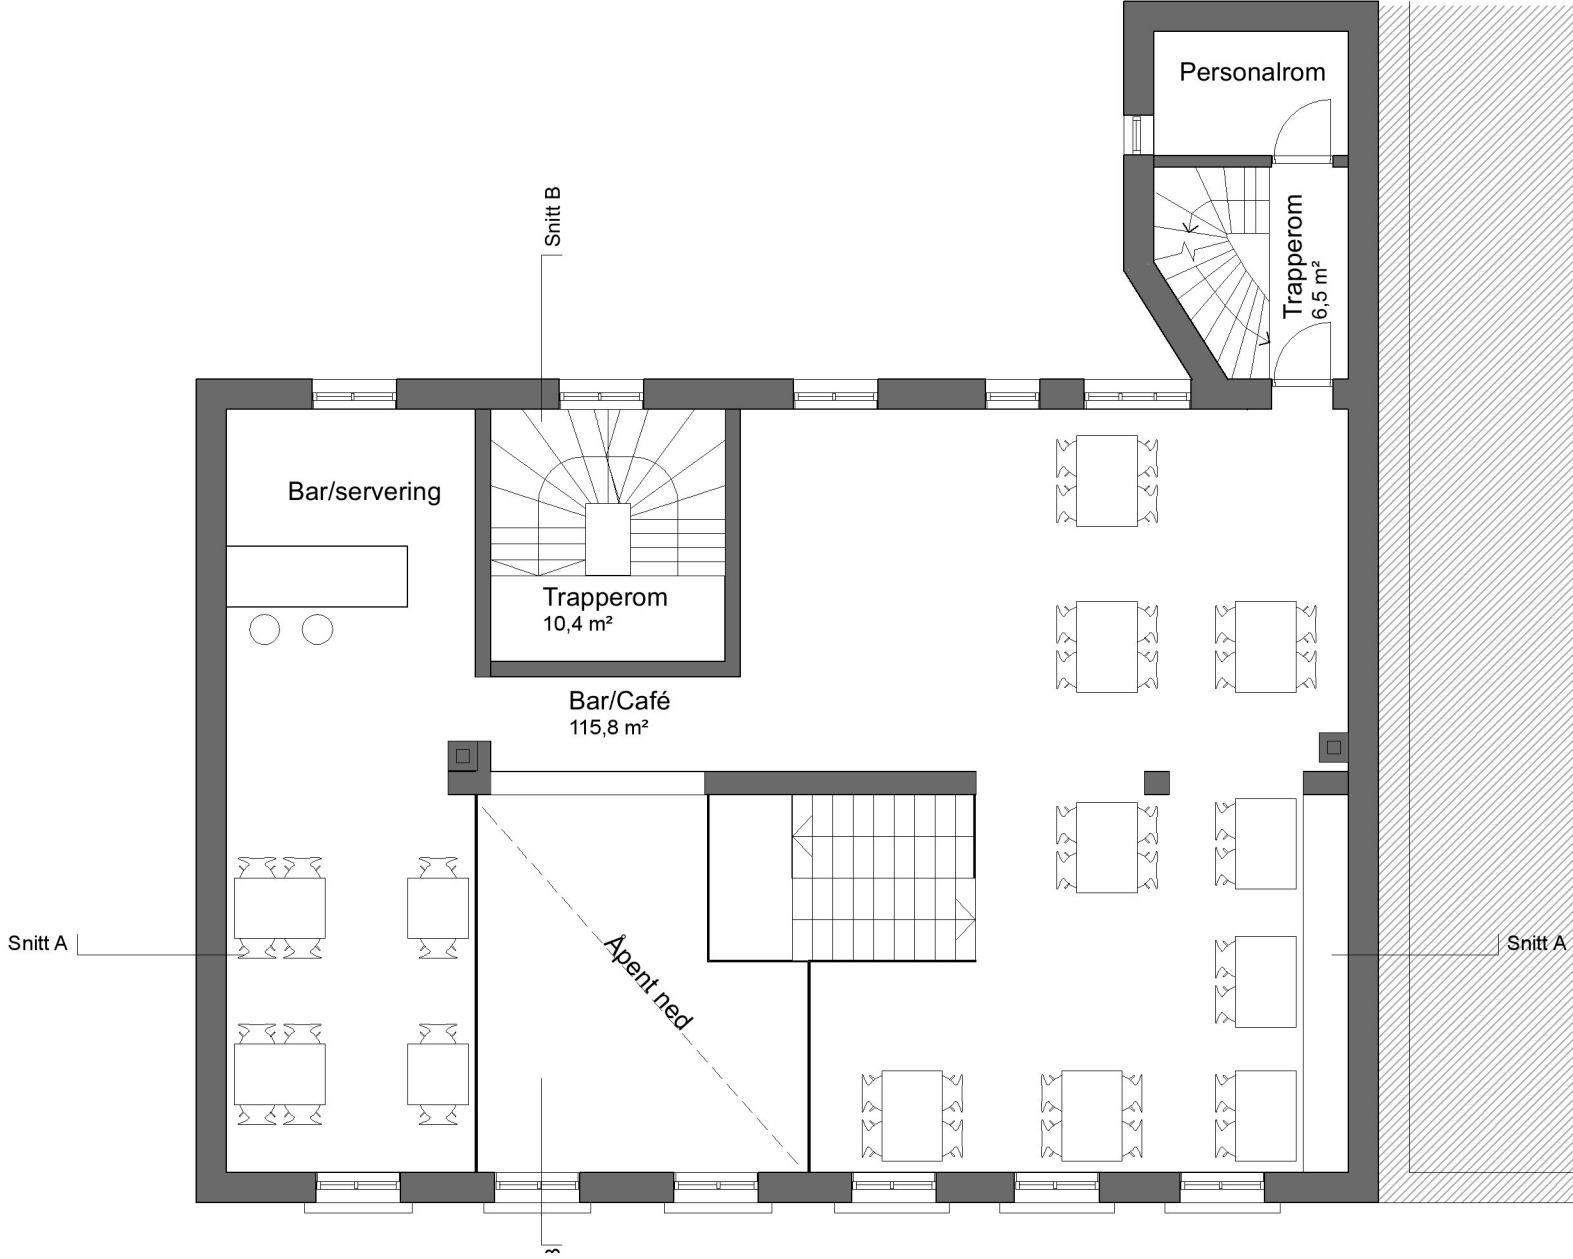

				TILTAKSHAVER	MÅL	SIGN	PROSJEKT
				Spabo Næring AS	1:100	RG	Thorvald Meyers Gate 56 - Gnr/Bnr 228/498 - Bruksendring
KORR	DATO	KONTR			DATO	TEGN. NR.	TEGNING
					19.06.2012	A20-02	Plan 2. Etasje

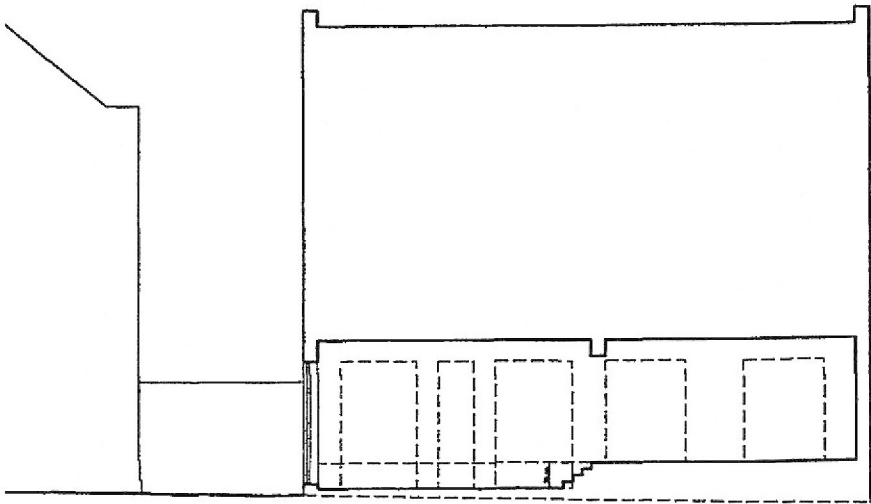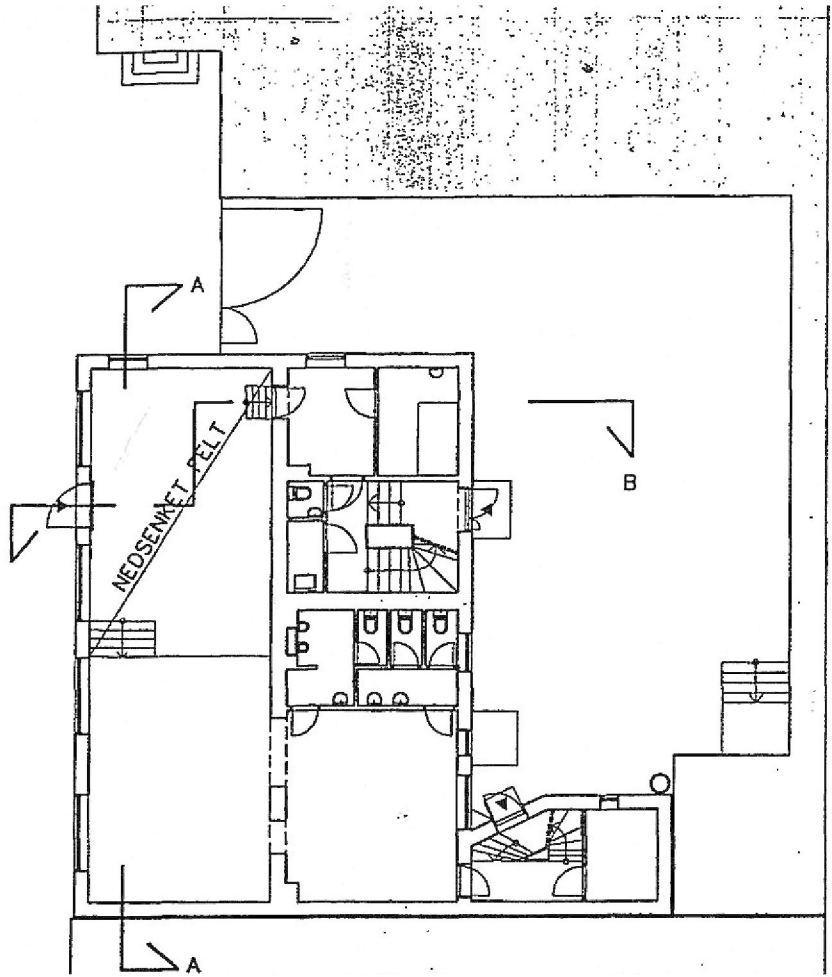


Snitt A-A

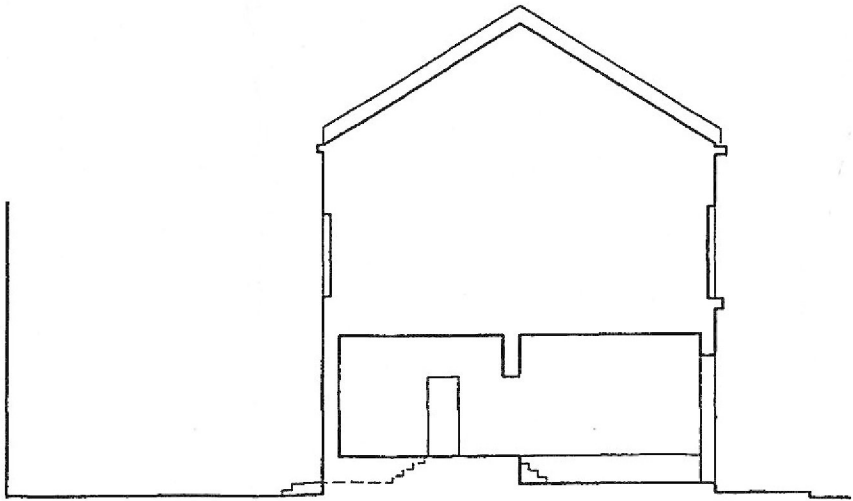


Snitt B-B

				TILTAKSHAVER	MÅL	SIGN	PROSJEKT
				Spabo Næring AS	1:100	RG	Thorvald Meyers Gate 56 - Gnr/Bnr 228/498 - Bruksendring
KORR	DATO	KONTR			DATO	TEGN. NR.	TEGNING
					19.06.2012	A30-03	Snitt - Sist godkjente tegning

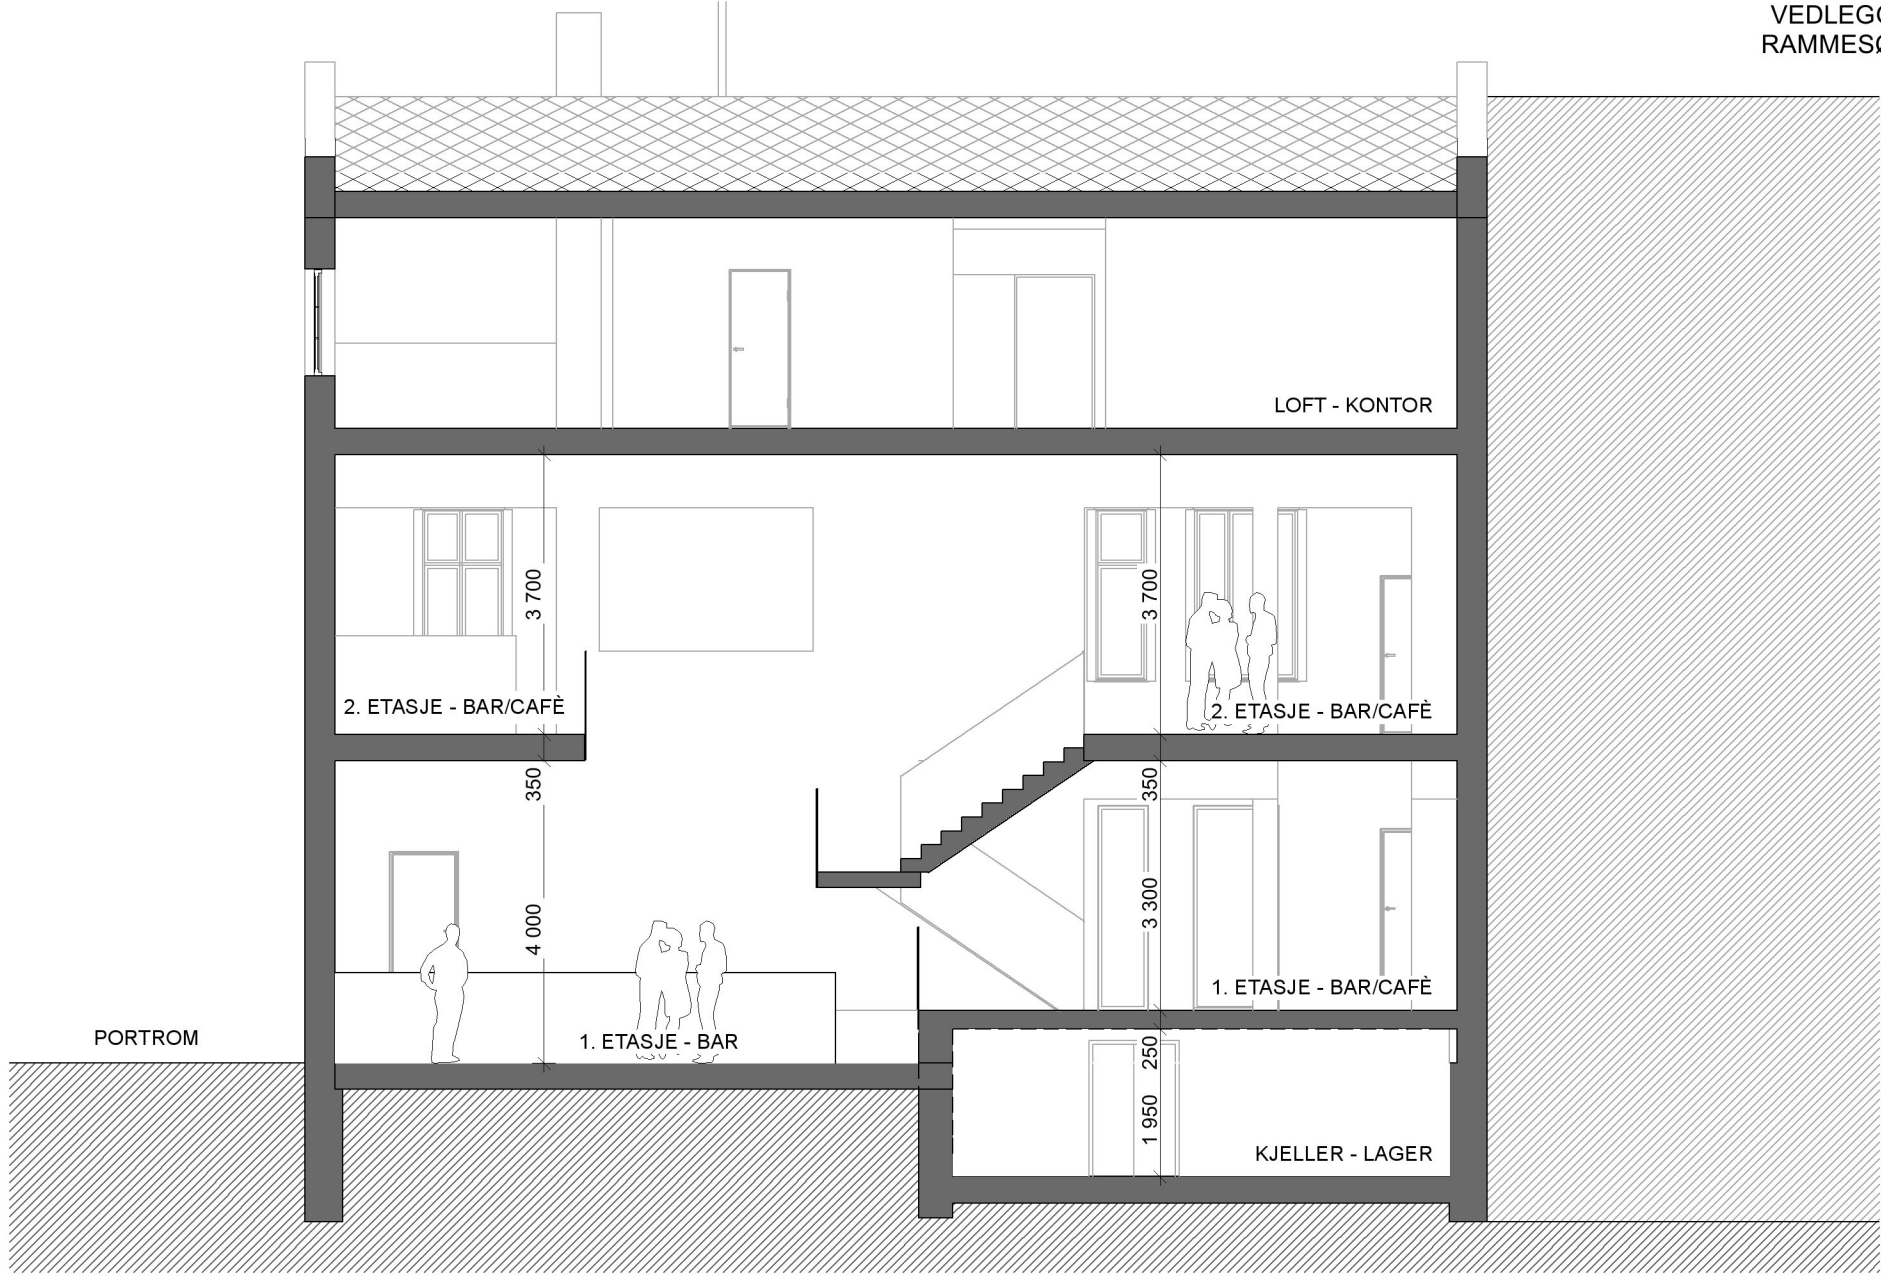

			TILTAKSHAVER	MÅL	SIGN	PROSJEKT
			Spabo Næring AS	1:100	RG	Thorvald Meyers Gate 56 - Gnr/Bnr 228/498 - Bruksendring
KORR	DATO	KONTR		DATO	TEGN. NR.	TEGNING
				19.06.2012	A30-01	Snitt A

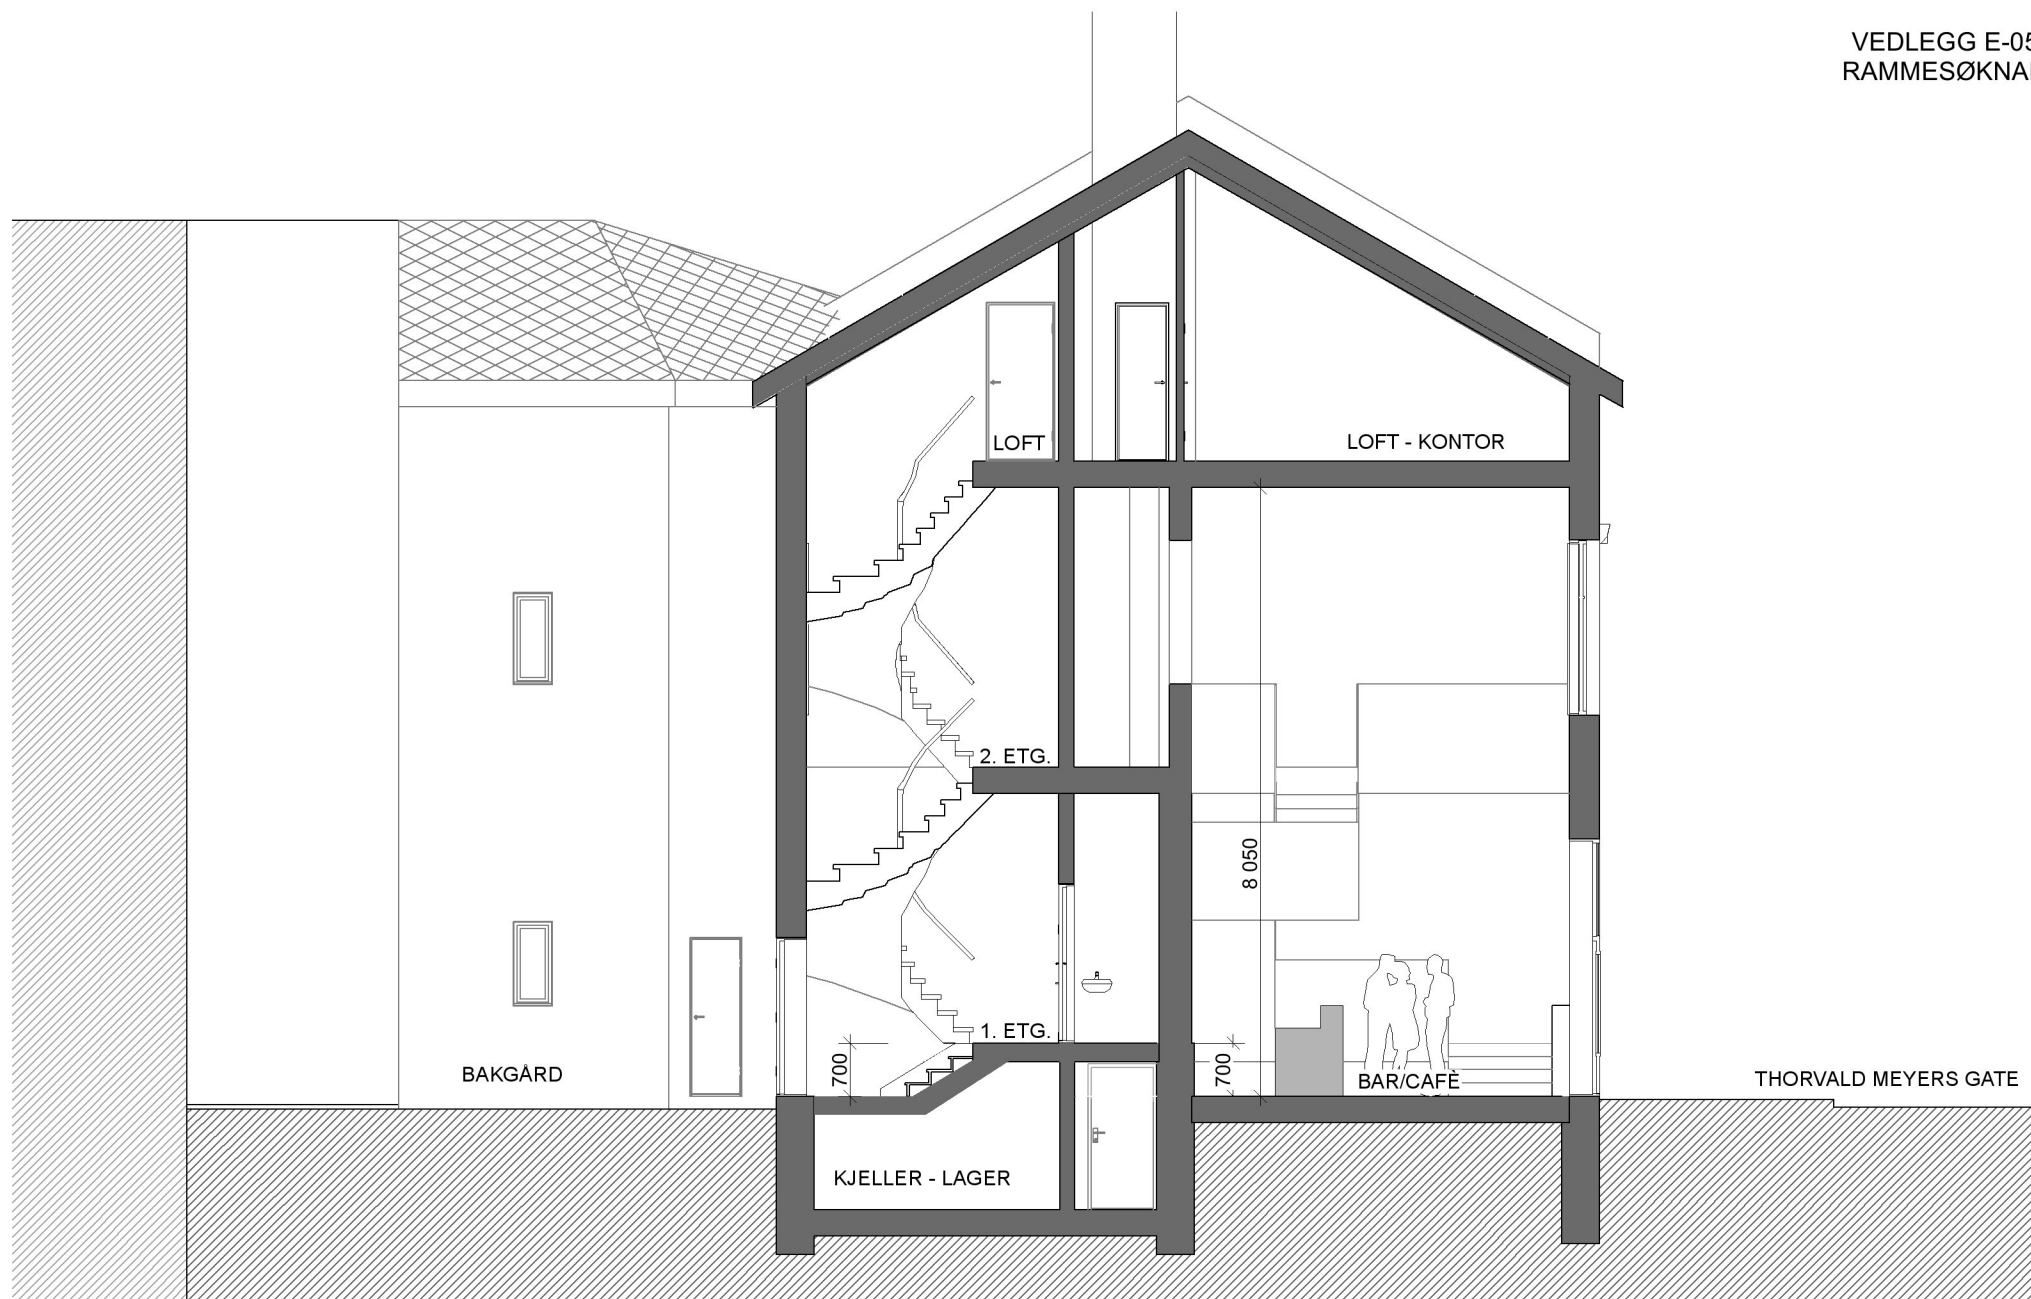

			TILTAKSHAVER	MÅL	SIGN	PROSJEKT
			Spabo Næring AS	1:100	RG	Thorvald Meyers Gate 56 - Gnr/Bnr 228/498 - Bruksendring
KORR	DATO	KONTR		DATO	TEGN. NR.	TEGNING
				19.06.2012	A30-02	Snitt B