

Fra: Anne Kari Søvik [annekari@spabo.no]

Sendt: 12. oktober 2012 12:36

Til: Benedicte E Dalheim; Gro Borgersrud

Emne: VS: 201209169 - Thv. Meyersgt. 56 B, svar på mangler

Vedlegg: Svar mangler.pdf; E-01 Plan 1. Etasje.pdf; E-02 Plan 2. Etasje.pdf; E-05 Snitt B.pdf; G-03 Søk.ansv.rett ÅF.pdf; G-04 Søk.ansv.rett Kristiansen.pdf

[Her kommer ytterligere tilleggsdokumentasjon.](#)

Fra: Hans Christian Høegh [mailto:hc@puls-a.no]

Sendt: 11. oktober 2012 16:22

Til: Plan- & bygningsetaten PBE; Toini Valen

Kopi: Anne Kari Søvik; Jan Spandow

Emne: 201209169 - Thv. Meyersgt. 56 B, svar på mangler

Vedlagt oversendes svar på Deres brev av 13.09.2012.

Med hilsen

Hans Chr Høegh

PULS arkitekter as

Borgenveien 66

Boks 135 Vinderen

0319 Oslo

T: 21 69 99 02 Dir.

F: 21 69 99 01

Mobil: 99 02 49 80

www.puls-a.no

Oslo kommune
Plan- og bygningsetaten
Boks 364 Sentrum
0102 Oslo

Oslo 10.10.2012


Saksnr. 201209169 - Thv. Meyersgt. 56 B, bruksendring.

Vi viser til Deres brev av 13.09.2012 og har følgende tilbakemelding:

- Bruksareal for tiltaket (2. etasje) er 161,4 m² uten fratrekk av åpning i dekket. Når vi nå bygger om 1. etasje med nye toaletter og løftebord må denne etasjen også regnes med og bruksarealet blir da 322,8 m². Om det i tillegg bes om utfylling av skjemaet "ytte rammer" så er det ikke mulig å gjøre i Byggsøk. Etaten er sikkert klar over at søknaden låses når den er sendt og vi får ikke tilgang til den før det søkes IG. Vi har flere ganger tatt dette opp med Byggsøk, men de har så langt ikke klart å gjøre noe med dette.
- Dispensasjon fra TEK 10. Det er nå prosjektert et løftebord mellom nivåene i 1. etasje og opp til 2. etasje og det er innpasset HC WC i 1. etasje. Dette gir tilgjengelighet for bevegelsehemmede gjester. Når det gjelder ansatte er det ikke mulig å få dette til slik som bygget. Vi viser til vedlegg B-02 i søknaden der forholdene er beskrevet.
- Søknader om ansvarsrett for brannkonsept og ventilasjon vedlegges.

Vi søker altså fortsatt om dispensasjon fra TEK 10, § 12-1 vedr. arbeidsplasser og håper dette kan imøtekommes.

Med hilsen

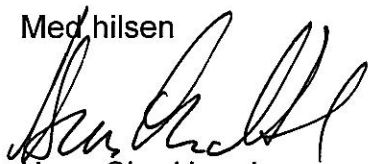

Hans Chr. Høegh
PULS arkitekter as

Vedlegg: E-01, Plan 1. etasje, rev. A, 10.10.2012
E-02, Plan 2. etasje, rev. A, 10.10.2012
E-05, Snitt B, rev. A, 10.10.2012
G-03, Søknad om ansvarsrett brannkonsept
G-04, Søknad om ansvarsrett ventilasjon

Vedlegg nr.
G-03

Side
1 av 1



Søknad om ansvarsrett
etter plan- og bygningsloven

Søknaden gjelder							
Eiendom/ byggested	Gnr.	Bnr.	Festenz.	Seksjonsnr.	Bygningnr.	Bolignr.	Kommune
	228	649					OSLO KOMMUNE
	Adresse				Postnr.	Poststed	
	Thorvald Meyers gate 56 B				0552	OSLO	

Foretak		
Foretak	ÅF Norge AS	
Organisasjonsnr.	955021037	
Adresse	Postnr.	Poststed
Postboks 498 Økern	0512	OSLO
Kontaktperson	Telefon	Mobiltelefon
Christian Fylkesnes	24 10 10 10	900 10 610
E-post	christian.fylkesnes@afconsult.com	

Ansvarsområde (skal overføres til gjennomføringsplan, med unntak av første og siste kolonne)							
Funksjon (SØK, PRO, UTF, kontroll)	Beskrivelse av ansvarsområdet	Tiltaks- klasse	Våre samsvarserklæringer vil foreligge ved: (sett X)			Kompetanse i tiltaket *)	
			Søknad om ramme- tillatelse	Søknad om igangsettings- tillatelse/ ett-trinns søknad	Søknad om ferdigattest		
PRO	Brannkonsept	3	X			1	

*) Her oppgis kompetanse som vil bli brukt i tiltaket for oppfyllelse av SAK10 §§ 10-2, 11-1 og 11-3

1. Universitet/høyskole høyere grad	3. Mesterbrev/fagskole	5. Annen kompetanse, se vedlegg:	Vedlegg nr. G-
2. Universitet/høyskole lavere grad	4. Fagbrev/svennebrev		

Godkjenning av foretak	
Foreligger sentral godkjenning innenfor ansvarsområdene?	<input checked="" type="checkbox"/> Ja <input type="checkbox"/> Nei
Dekkes ansvarsområdet av sentral godkjenning	<input checked="" type="checkbox"/> Helt <input type="checkbox"/> Delvis <input type="checkbox"/> Nei
Hvis delvis, beskriv det som ikke dekkes (Er det behov for ytterligere plass, beskriv i eget vedlegg):	
	Vedlegg nr. G-
Hvis nei eller delvis, legg ved "Vedlegg til søknad om ansvarsrett der foretaket ikke har sentral godkjenning".	
	Vedlegg nr. G-

Erklæringer og underskrifter	
Foretaket er kjent med reglene om straff og sanksjoner i pbl kap 32 og at det kan medføre reaksjoner dersom det gis uriktige opplysninger.	
<input checked="" type="checkbox"/>	Ansvarlig prosjekterende erklærer at prosjekteringen skal være planlagt, gjennomført og kvalitetssikret i henhold til pbl
<input type="checkbox"/>	Ansvarlig utførende erklærer at arbeidet ikke skal starte før det foreligger kvalitetssikret produksjonsunderlag for respektive del av utførelsen
<input checked="" type="checkbox"/>	Vi forplikter oss å stille med kompetanse som angitt for ansvarsområdet

Ansvarlig foretak		Ansvarlig søker for tiltaket	
Foretak	ÅF Norge AS	Foretak	PULS ARKITEKTER AS
Dato	10/10-12	Dato	11.10.12
Underskrift	<i>Karoline M. Lillevik</i>	Underskrift	<i>Hans Chr. Heegh</i>
Gjenles med blokkstaver	KAROLINE LILLEVIK	Gjenles med blokkstaver	Hans Chr. Heegh



Vedlegg nr.

G-04

Side

1 av 1



Søknad om ansvarsrett

etter plan- og bygningsloven

Søknaden gjelder							
Eiendom/ byggsted	Gnr.	Bnr.	Festenr.	Seksjonsnr.	Bygningsnr.	Bolignr.	Kommune
	228	649					OSLO KOMMUNE
Adresse					Postnr.	Poststed	
Thv Meyersgate 56B					0552	OSLO	

Foretak			
Foretak			Organisasjonsnr.
MARTIN KRISTIANSEN AS			918179399
Adresse		Postnr.	Poststed
Myrerskogveien 58		0495	OSLO
Kontaktperson		Telefon	Mobiltelefon
Ole Martin Kristiansen		22797100	92067171
E-post			
olemartin@mkas.no			

Ansvarsområde (skal overføres til gjennomføringsplan, med unntak av første og siste kolonne)						
Funksjon (SØK, PRO, UTF, kontroll)	Beskrivelse av ansvarsområdet	Tiltaks- klasse	Våre samsvarserklæringer vil foreligge ved: (sett X)			Kompetanse i tiltaket *)
			Søknad om ramme- tillatelse	Søknad om igangsettings- tillatelse/ ett-trinns søknad	Søknad om ferdigattest	
PRO	Ventilasjonsanlegg	2	X	X		2
UTF	Ventilasjonsanlegg	2	X	X		4

*) Her oppgis kompetanse som vil bli brukt i tiltaket for oppfyllelse av SAK10 §§ 10-2, 11-1 og 11-3

1. Universitet/høyskole høyere grad
2. Universitet/høyskole lavere grad


3. Mesterbrev/fagskole
4. Fagbrev/svennebrev

5. Annen kompetanse, se vedlegg:


Vedlegg nr.
G-

Godkjenning av foretak	
Foreligger sentral godkjenning innenfor ansvarsområdene?	<input checked="" type="checkbox"/> Ja <input type="checkbox"/> Nei
Dekkes ansvarsområdet av sentral godkjenning	<input checked="" type="checkbox"/> Helt <input type="checkbox"/> Delvis <input type="checkbox"/> Nei
Hvis delvis, beskriv det som ikke dekkes (Er det behov for ytterligere plass, beskriv i eget vedlegg):	
	Vedlegg nr. G-
Hvis nei eller delvis, legg ved "Vedlegg til søknad om ansvarsrett der foretaket ikke har sentral godkjenning".	
	Vedlegg nr. G-


Erklæringer og underskrifter	
Foretaket er kjent med reglene om straff og sanksjoner i pbl kap 32 og at det kan medføre reaksjoner dersom det gis uriktige opplysninger.	
<input checked="" type="checkbox"/>	Ansvarlig prosjekterende erklærer at prosjekteringen skal være planlagt, gjennomført og kvalitetssikret i henhold til pbl
<input checked="" type="checkbox"/>	Ansvarlig utførende erklærer at arbeidet ikke skal starte før det foreligger kvalitetssikret produksjonsunderlag for respektive del av utførelsen
<input checked="" type="checkbox"/>	Vi forplikter oss å stille med kompetanse som angitt for ansvarsområdet
Ansvarlig foretak	Ansvarlig søker for tiltaket
Foretak	Foretak
MARTIN KRISTIANSEN AS	Puls Arkitekter AS
Dato	Dato
11.10.2012	11.10.12
Underskrift	Underskrift
<i>Ole M. Kristiansen</i>	<i>Hans Chr. Hægg</i>
Gjentas med blokkbokstaver	Gjentas med blokkbokstaver
OLE MARTIN KRISTIANSEN	Hans Chr. Hægg

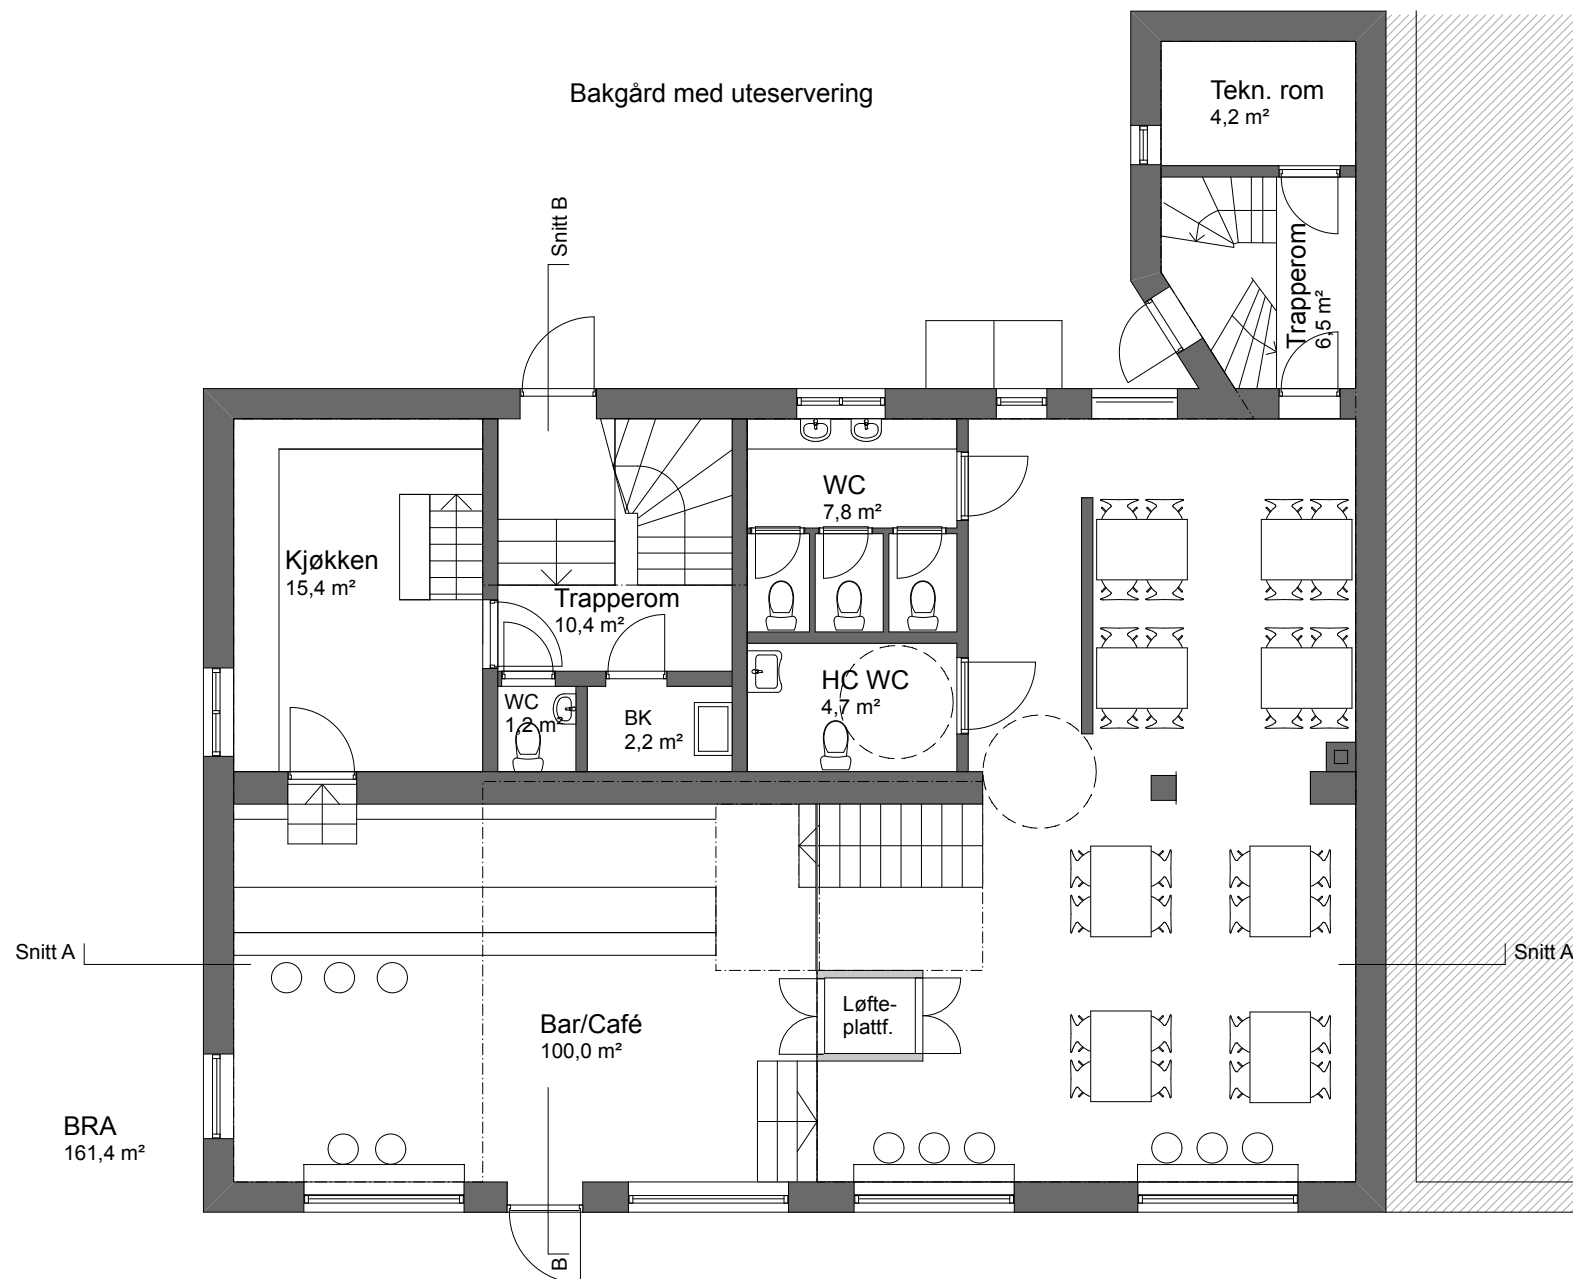

			TILTAKSHAVER	MÅL	SIGN	PROSJEKT
			Spabo Næring AS	1:100	RG	Thorvald Meyers Gate 56 - Gnr/Bnr 228/498 - Bruksending
A	10.10.2012	hc	Løftebord og toaletter	DATO	TEGN. NR.	TEGNING
KORR	DATO	KONTR		19.06.2012	A20-01	Plan 1. Etasje

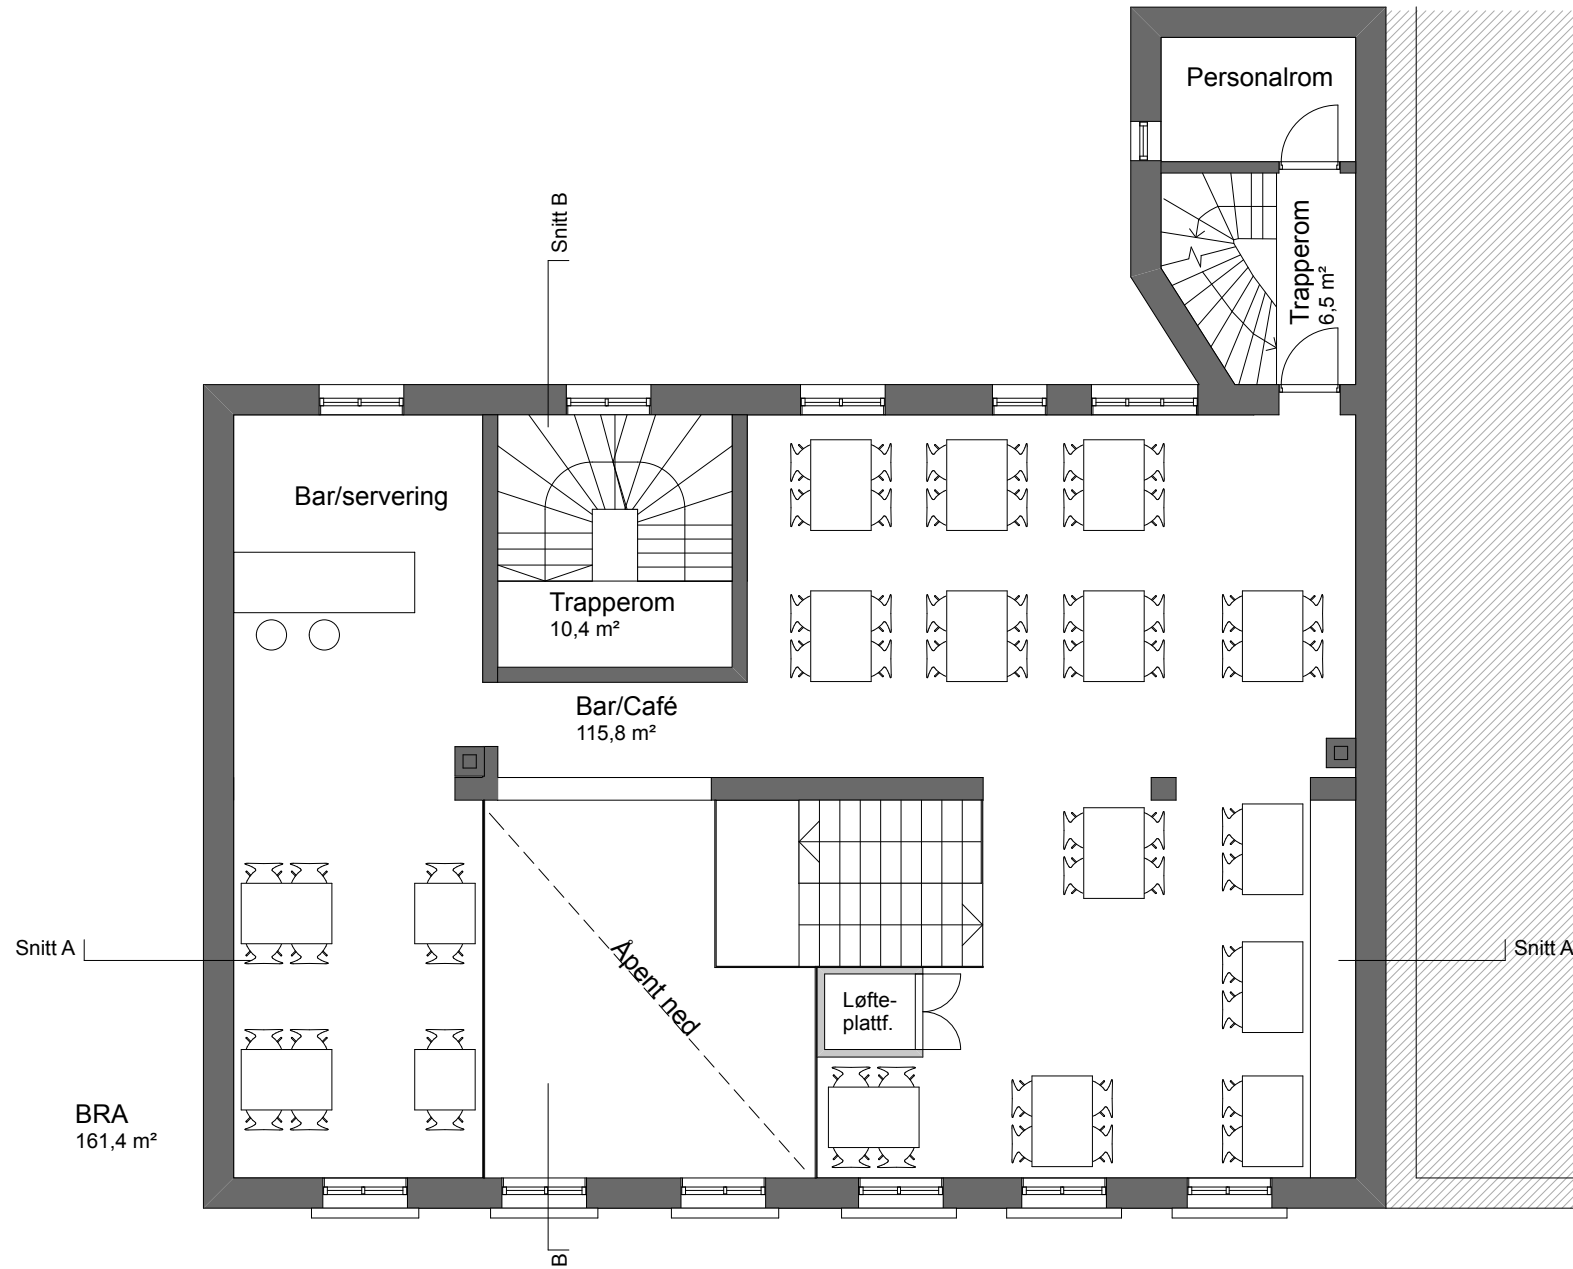

			TILTAKSHAVER	MÅL	SIGN	PROSJEKT
			Spabo Næring AS	1:100	RG	Thorvald Meyers Gate 56 - Gnr/Bnr 228/498 - Bruksending
A	10.10.2012	hc	Løftebord	DATO	TEGN. NR.	TEGNING
KORR	DATO	KONTR		19.06.2012	A20-02	Plan 2. Etasje

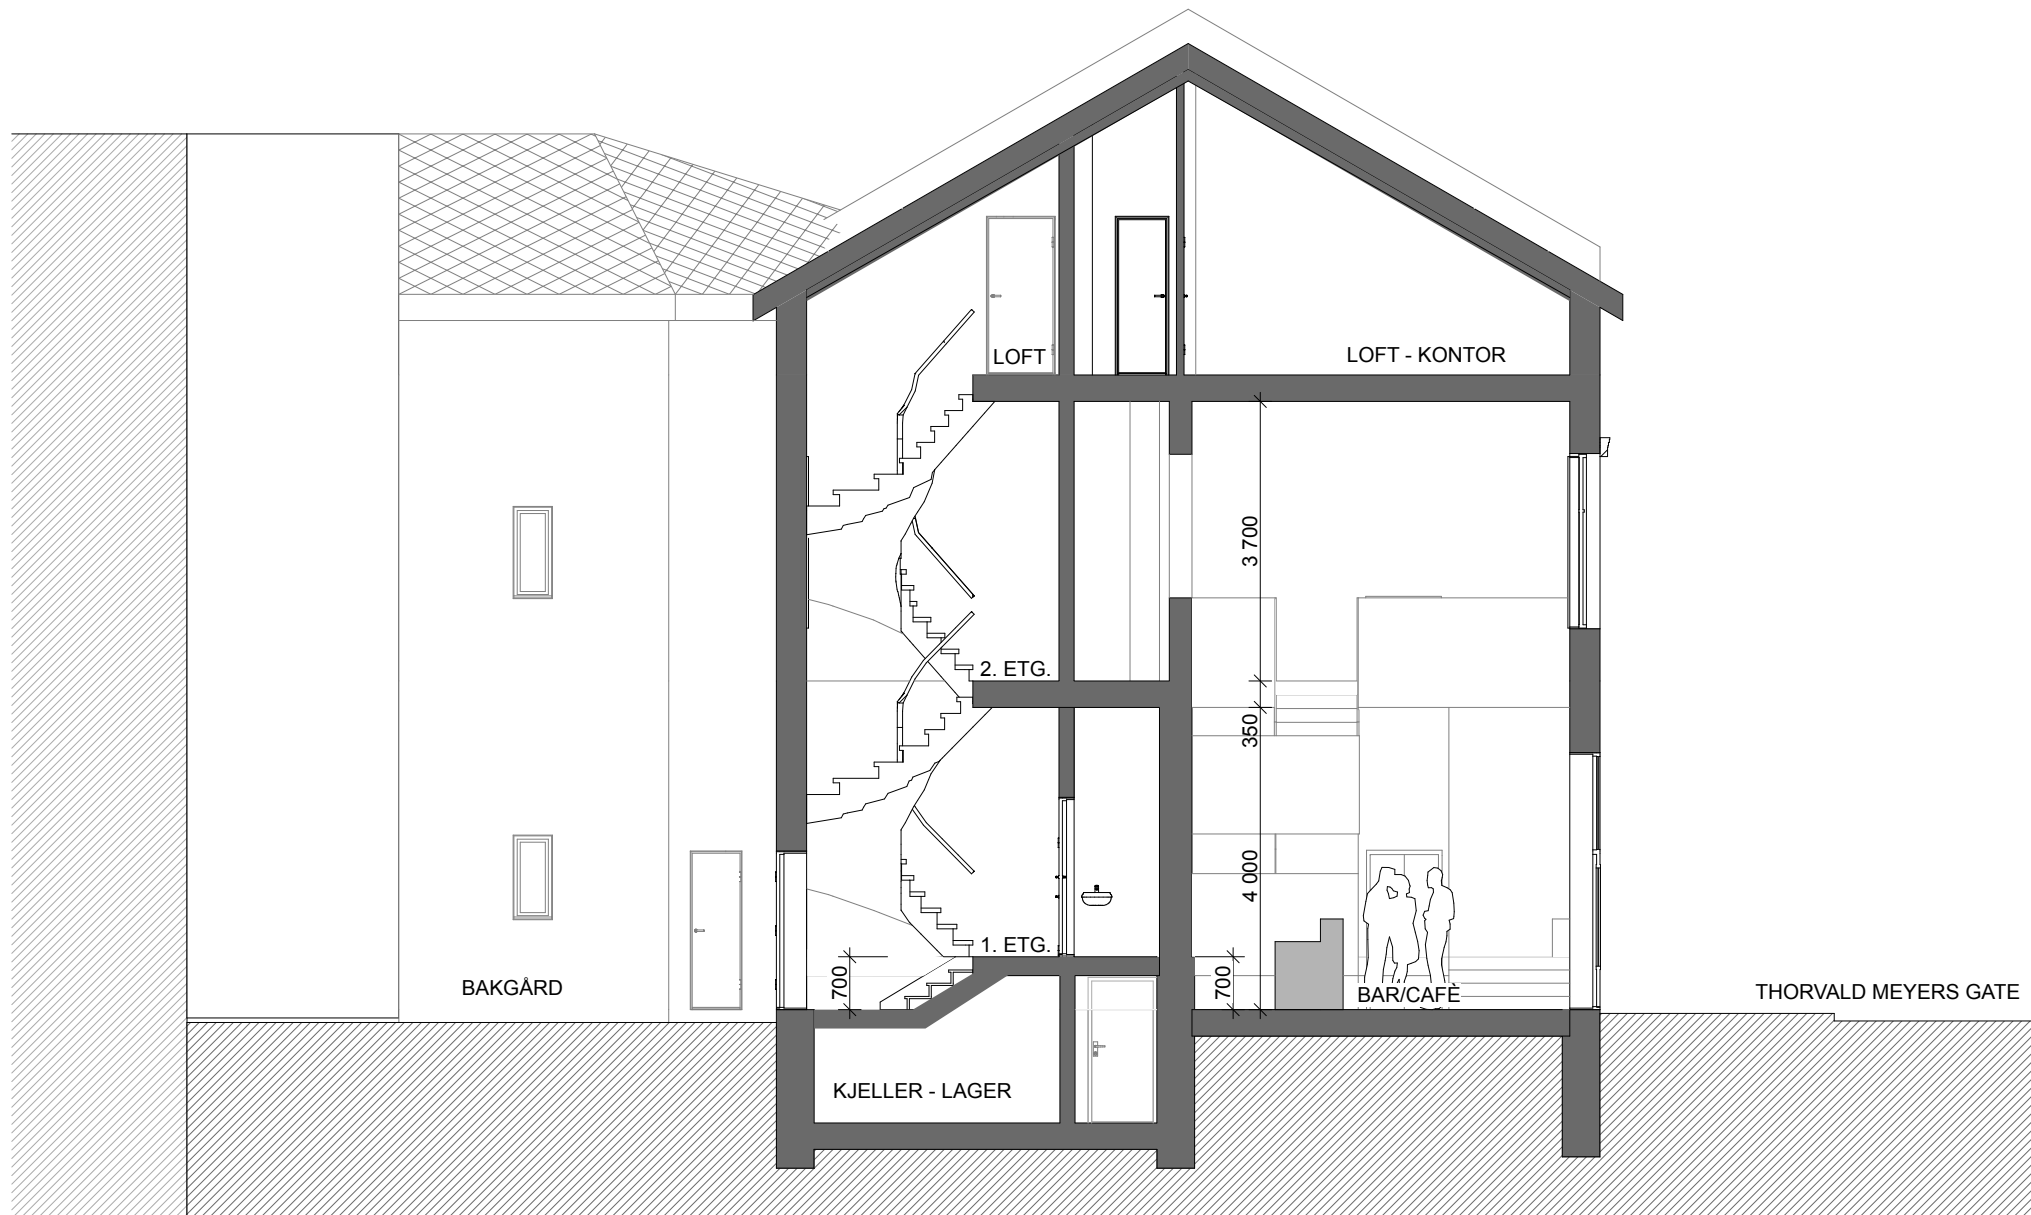

			TILTAKSHAVER	MÅL	SIGN	PROSJEKT
			Spabo Næring AS	1:100	RG	Thorvald Meyers Gate 56 - Gnr/Bnr 228/498 - Bruksending
A	10.10.2012	hc	Løftebord	DATO	TEGN. NR.	TEGNING
KORR	DATO	KONTR		19.06.2012	A30-02	Snitt B