Vedlegg: 6

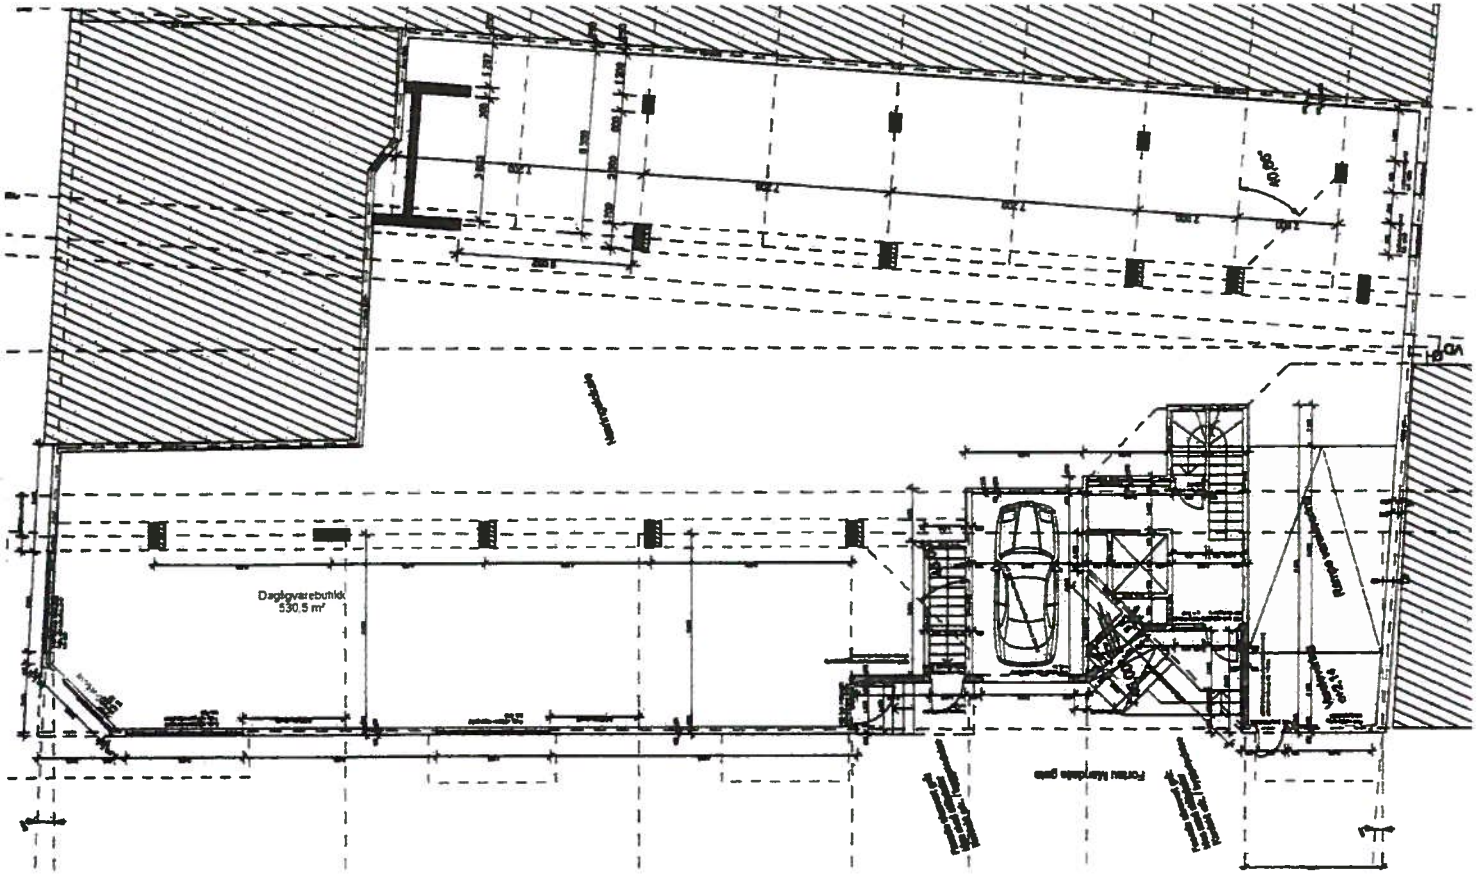

Arkitekt Jochen Fandler
Boks 91 , 1305 HASLUM
67 12 28 32 / 911 02 992
fandler@online.no
ARCHFOSS

No.	Description	Date

230/185 Mandalls gate 2-6

Bruks- og fasadeendring

SAF Eiendom AS

Plan 1.etg, før forandring

E-1

Date	20.08.2012
Drawn by	Jochen Fandler
Checked by	J.F.
Scale	1 : 100