



Målestokk
1:1000
Bruker: TAS

Dato
14.06.2012

©2011 Plan- og bygningssetaten,
Oslo kommune

Originalformat A3

Adresse:
Oppsalvn. 20

Gnr/Bnr:

Kartet er sammenstilt for:

STEGG EIENDOM AS

Kartutsnittet gjelder vertikalnivå 2.
I tillegg finnes det regulering i
følgende vertikalnivå:
(Hvis blank: Ingen øvrige.)


Best.nr. / PlottID:
/ 46791

Deres ref:
A-100

Kommentar:

Gjeldende kommunedelplaner:
KDP-7, KDP-6

Det er registrert biologisk
mangfold innenfor kartutsnittet
Se tegnforklaring på eget ark.

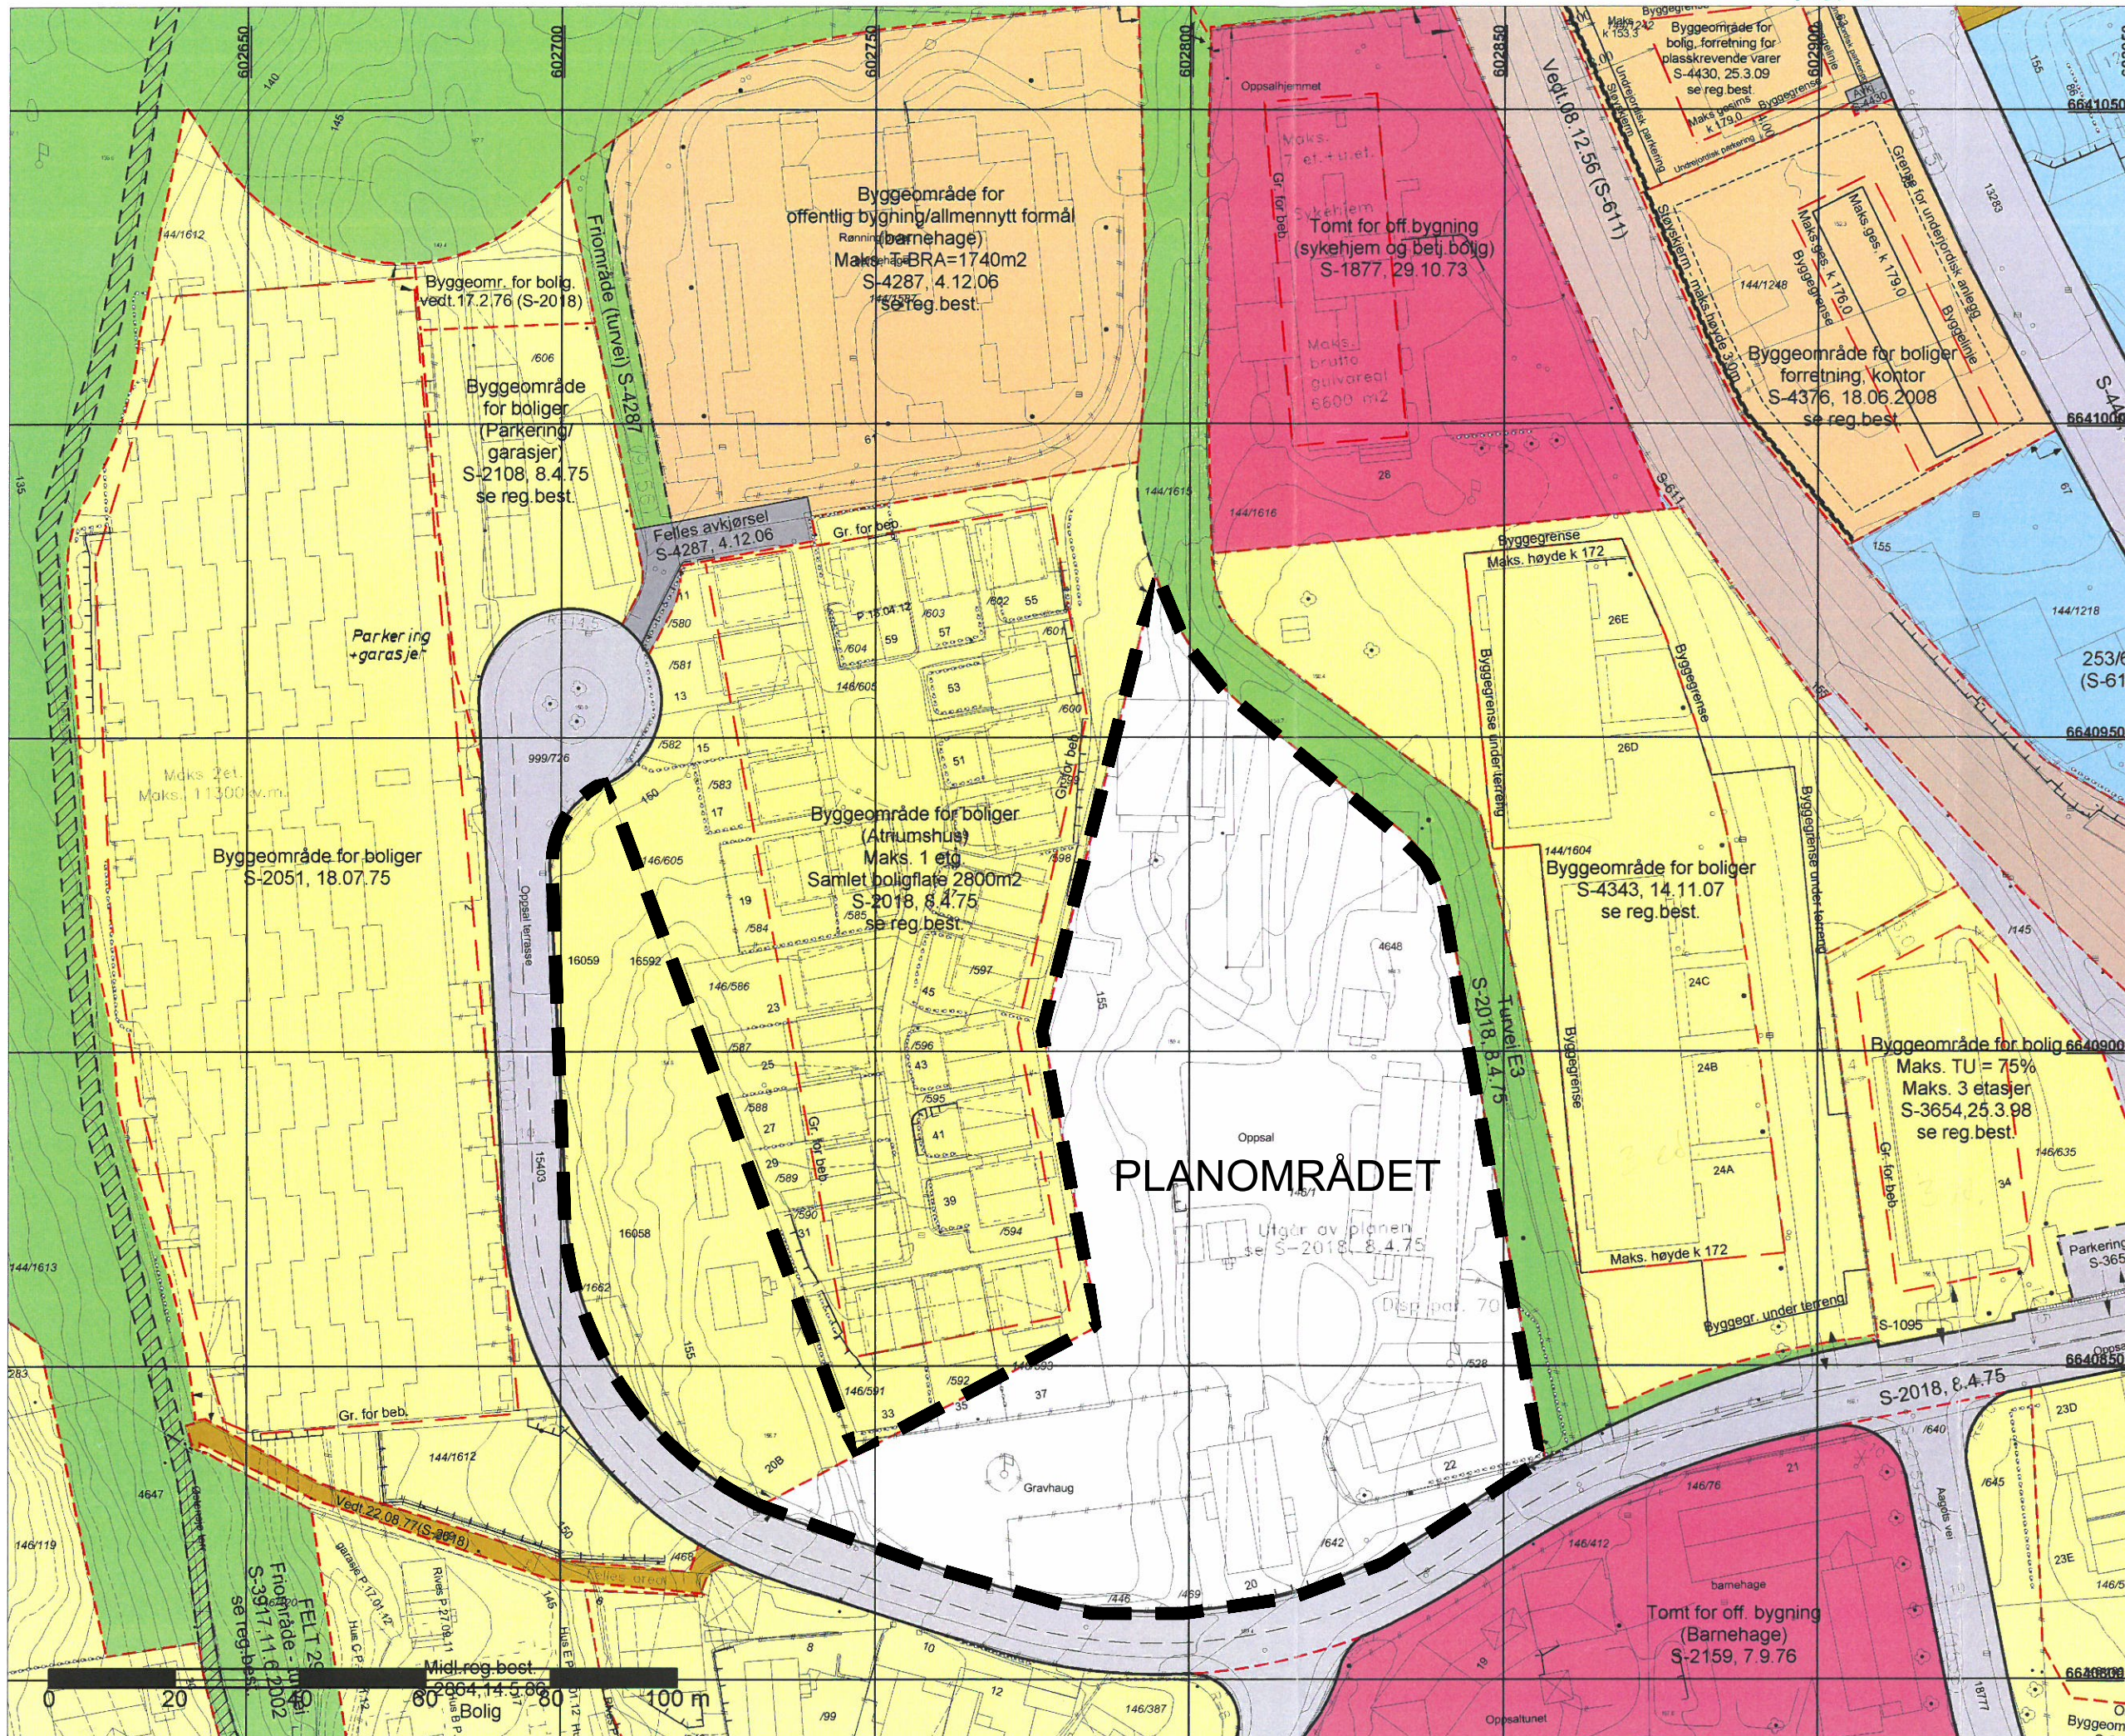

PLANOMRÅDET

