


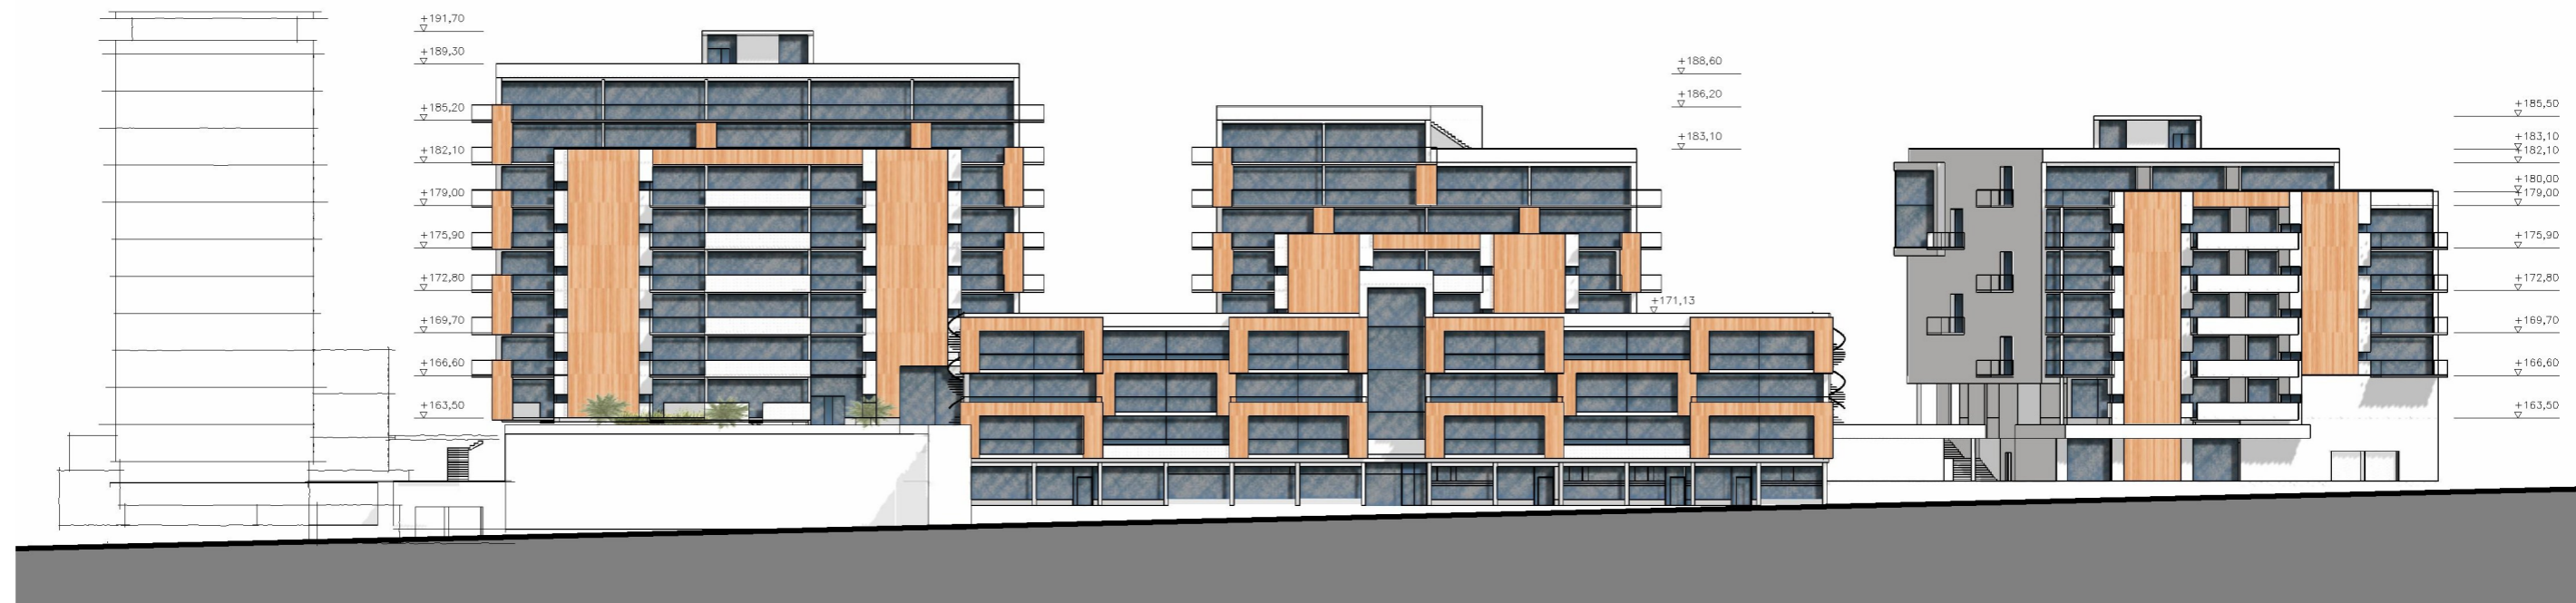

FASADE MOT ØST



FASADE MOT VEST