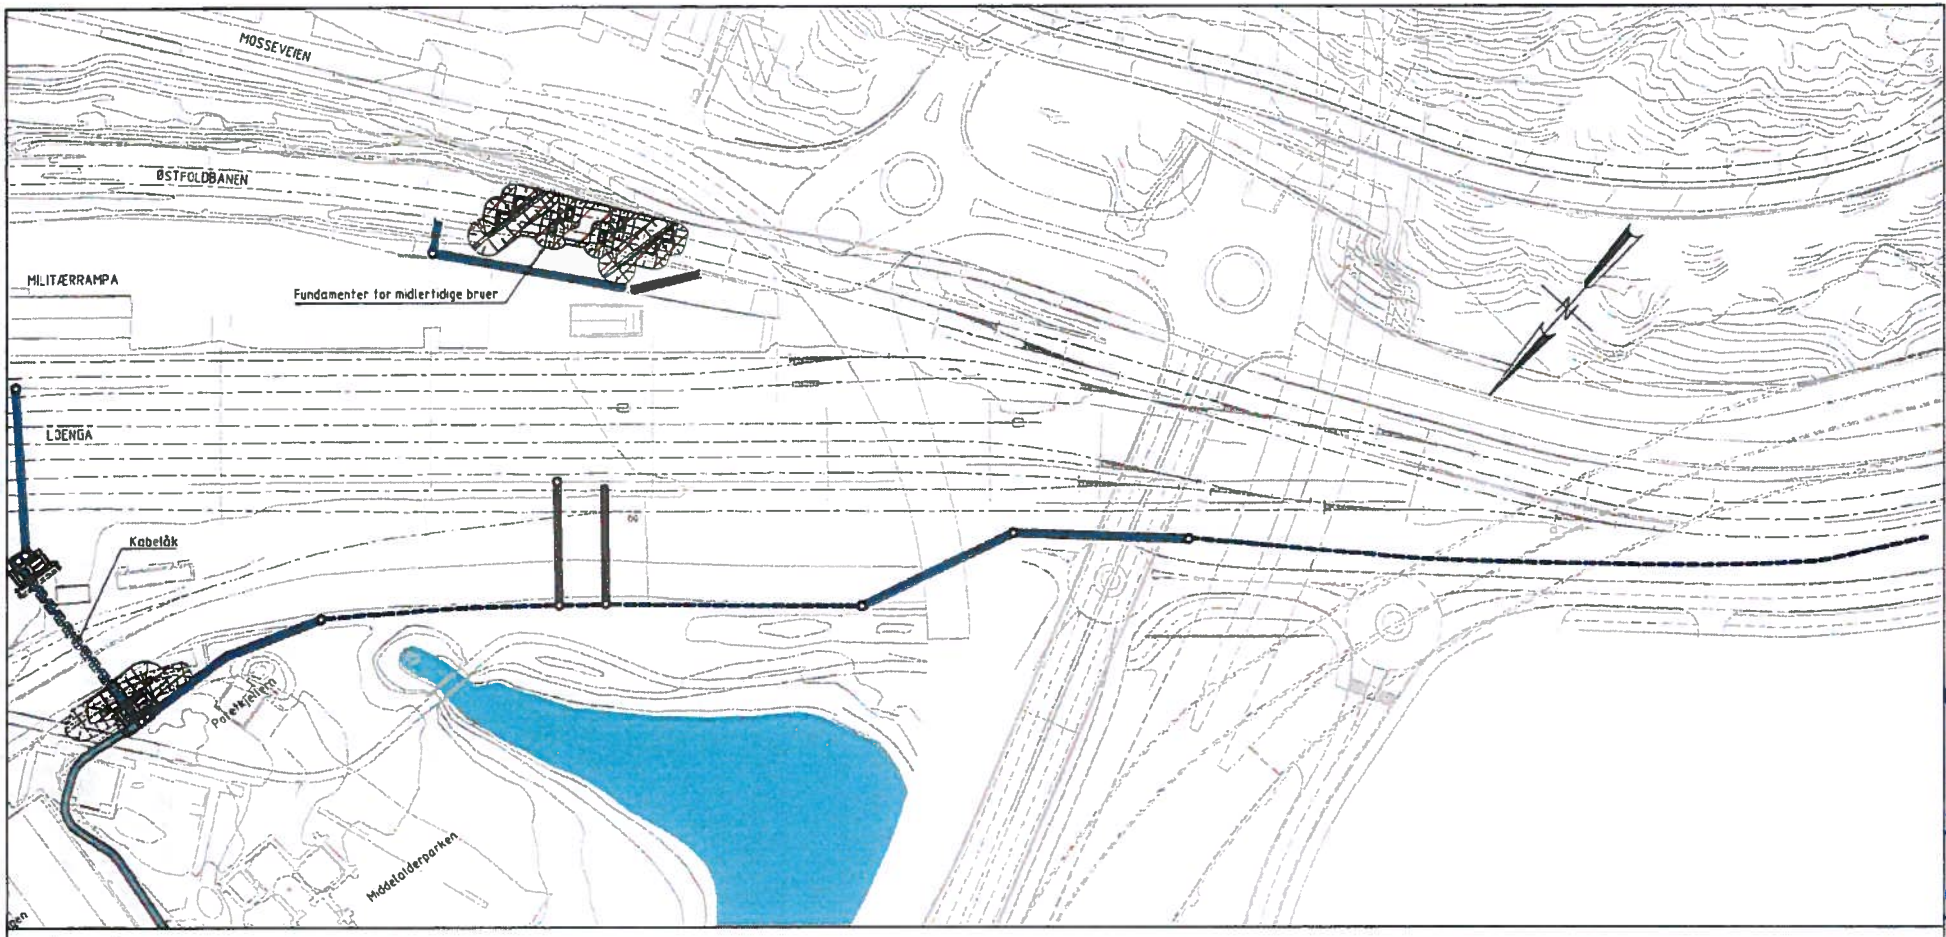

Teoriforklaring:

Midlertidig anlagt føringsvei i nedgravd innstøpt trekkerør

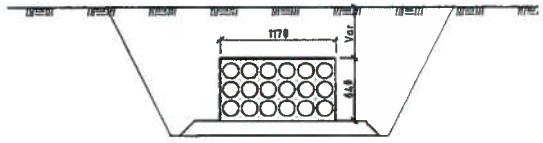

Midlertidig anlagt føringsvei i innstøpt trekkerør over bakken

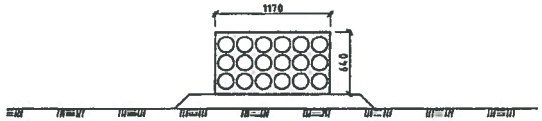

Midlertidig anlagt føringsvei i kabelkanal

Midlertidig anlagt føringsvei i kabelåk/galge, se tegning J-13150

Fundamenter for midlertidige bruer, se tegning K-15201

Kilde kartdata Oslo kommune EUREF89 / NN54

ANGITT MÅLESTOKK GJELDER A1-FORMAT

	23.01.2013	JBH	RKL	LBA
Rev.	Revisjonsgrunnlag	Dato	Tegnet av	Kontr. av	Godkj. av

Østfoldbanen V.L. (Oslo S) - Ski
Forberedende arbeider F03
Oversikt
Løenga

Prosjekt: Nytt dobbeltspor Oslo – Ski
Parsell: Innføring Oslo S

Jernbaneverket

Status: Samtykk
Fase: Byggesak
Delprosjekt: Innføring Oslo S
Tegningsnr.: 19900
Prosjekterende: RUNE JAKOBSEN
Tegningsnummer: U0S-19

J:\AKTIV\Samferdsel\10900 Follobanen Innføring Oslo S\10 DAK\Bruker JBH\Oversikt til byggesak F03.dwg, 04.01.2013 08:59:31, jbh

BU-sak 33/2013

Vedlegg 2