J:\AKTIV\Samferdsel\10900 Follobanen Innføring Oslo S\10 DAK\Bruker JBH\Oversikt til byggesak F03.dwg, 04.01.2013 08:57:42, jbh

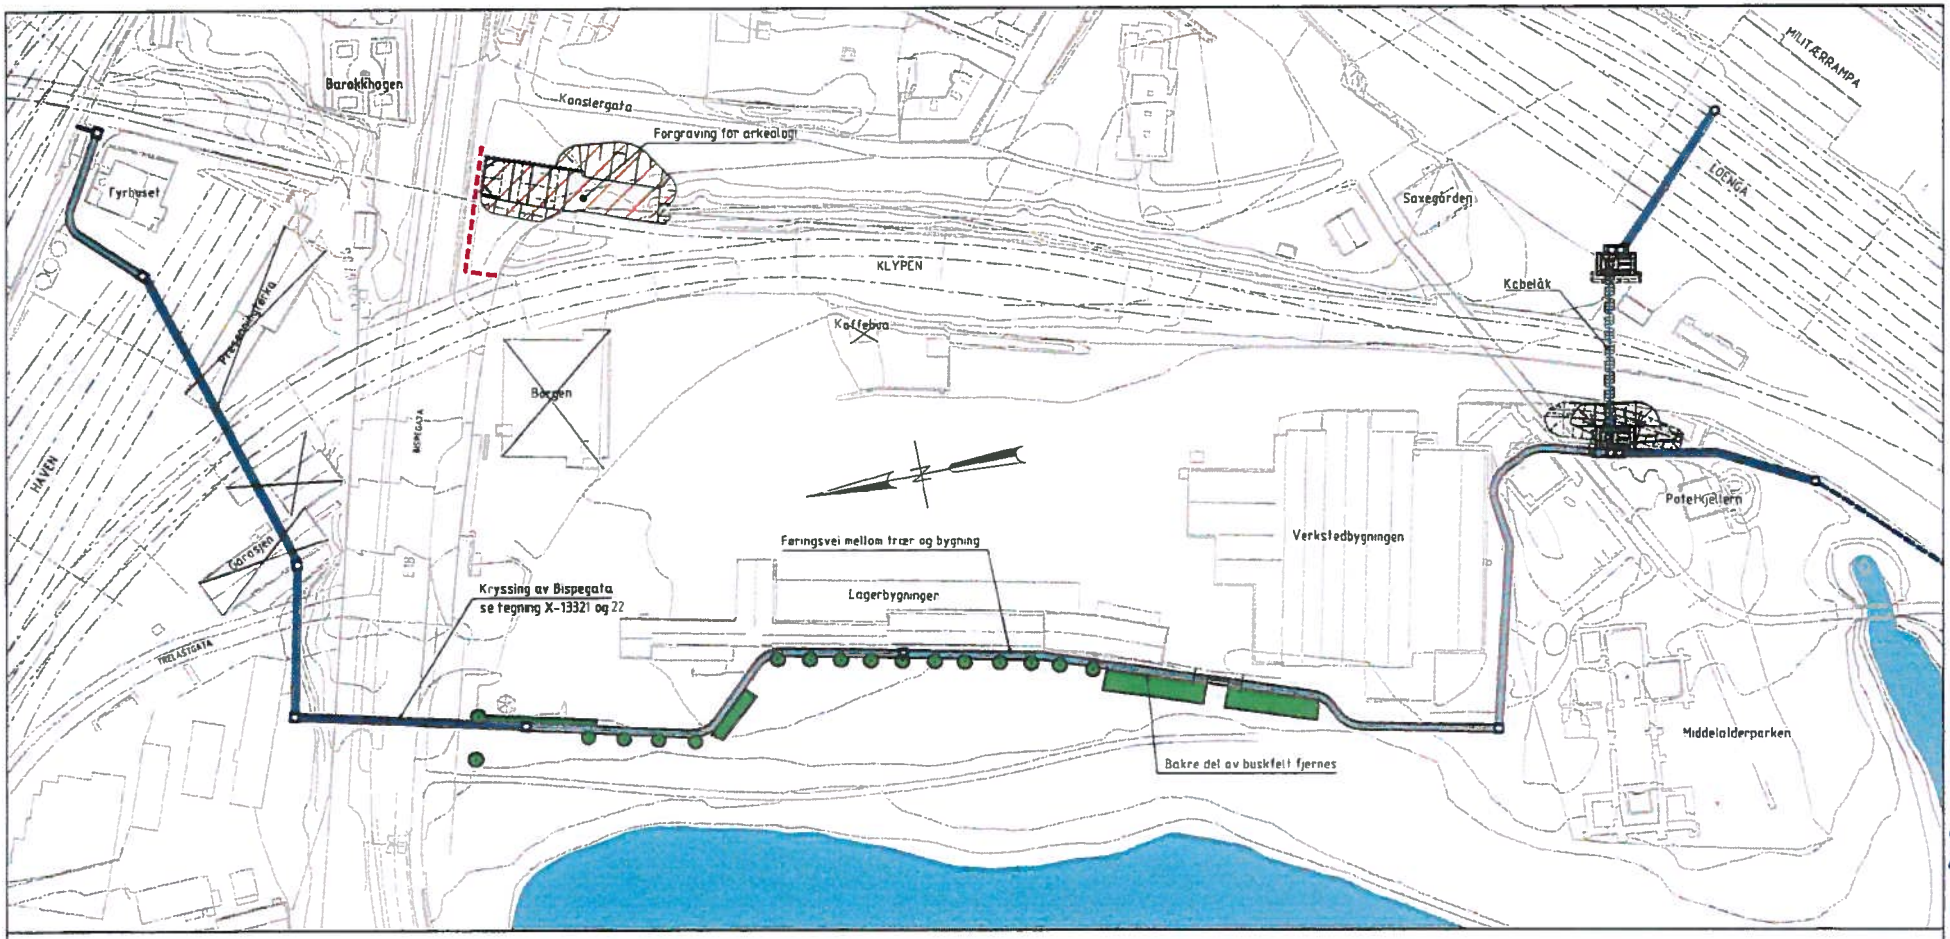

Tegnforklaring:

Midlertidig anlagt føringsvei i nedgravd innstøpt trekkerør

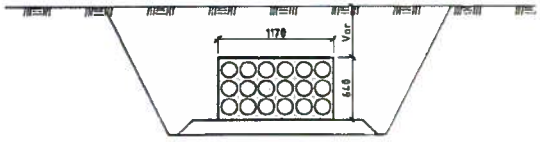

Midlertidig anlagt føringsvei i innstøpt trekkerør over bakken

Midlertidig anlagt føringsvei i kabelkanal

Midlertidig anlagt føringsvei i kabelåk/galge, se tegning J-13150

Trær og buskfelter

Forgraving for arkeologi, se tegning V-13101

Midlertidig anlagt 300 VL, se tegning H-13101

Kilde kartdata: Oslo kommune EUREF89 / NN54

ANGITT MÅLESTOKK GJELDER A1-FORMAT

	03.01.2013	JBH	JKL	LMA
Rev.	Revisjonen gjelder	Dato	Utført av	Kontr. av

Østfoldbanen V L (Oslo S) - Ski
Forberedende arbeider F03
Oversikt
Klypen

Prosjekt: Nytt dobbeltspor Oslo - Ski
Parsell: Innføring Oslo S

Jernbaneverket

BU-SAK 33/2013 Vedlegg 3