BU-SAK 33/2013

Vedlegg 5

Vedlegg E1

Bemerkninger

1 Tegningen viser fundamenter for midlertidige jernbanebruer for Østfoldbanen som etableres under sommerbruddet 2013. Jernbanebruene installeres i en senere entreprise.

[2] Stålkjernepeler borres og installeres i tilpassede lengder mellom sviller i helgebrudd våren 2013

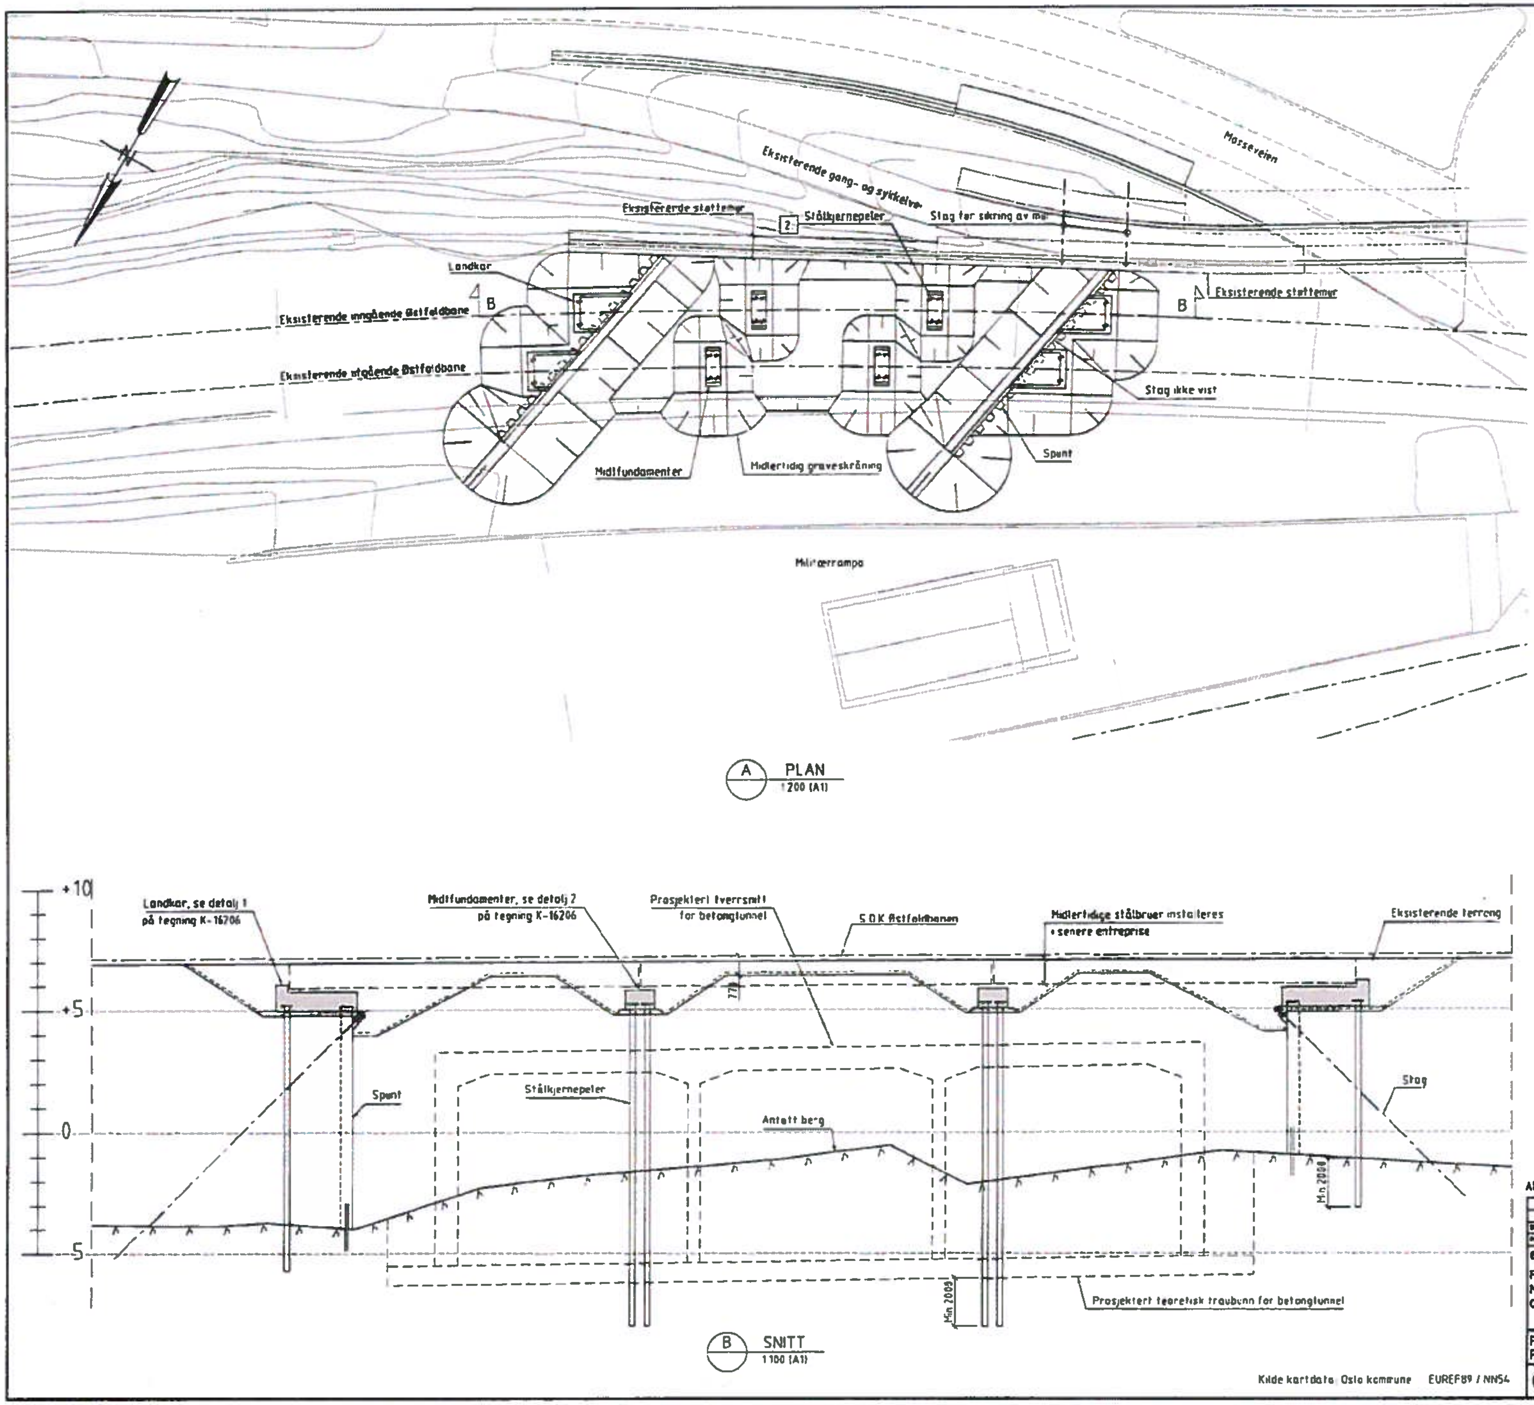

Henvisninger

- Fundamenter, snitt og detaljer — Se tegn K-16206

ANGITT MÅLESTOKK GJELDER A1-FORMAT

00B	Tilsendelsestegning	14.12.2012	CP	JBH	LBA
Rev.	Revisjonen gjelder	Dato	Utarb. av	Kontr. av	Godkj. av
Østfoldbanen V L (Oslo S) - Ski Forberedende arbeider F03 Midlertidige bruer for Østfoldbanen på Loenga Oversikt	Målestokk: Som vist	Fase: Byggeplan			
		Lokasjon: Innføring Oslo S			
		Ramme nr.: 16900			
	Produsent	ØAAS-JAKOBSEN			
Prosjekt: Nytt dobbeltspor Oslo - Ski Parsell: Innføring Oslo S	Tegningsnummer: UOS-10-K-16201			Revisjon: 00B	
Jernbaneverket					

J:\AKTIV\Samferdsel\10900 Follobanen Innføring Oslo S\10 DAK\K-tegn\UOS-10-K-16201.dwg, 17.12.2012 12:21:41, jbh