



TEGNFORKLARING	
	Eksisterende tre som utgår
	Eksisterende tre som bevares
	Nytt tre
	Ny busk - syrin
	Prosjektgrense
	Lyspunkt på mast
	Belegningsstein (heller)
	Skogsbunndekke
	Bunndekkende planter
	Kantstein

PROSJEKT BØLERLIA 73B	
<b>LANDSKAPSPLAN</b>	
MÅL 1:500 (A3)	DATO 24.01.2013
FASE SKISSEPLAN	TEGN. NR. L001
TEGN. KCL	KONT. RMO
OPPDRAGSGIVER TØNNEVOLD EIENDOM AS	
Dronningens gate 22 N-0154 Oslo t 47 40626422	






TEGNFORKLARING	
	Eksisterende tre som utgår
	Eksisterende tre som bevares
	Nytt tre
	Ny busk - syrin
	Prosjektgrense
	Lyspunkt på mast
	Belegningsstein (heller)
	Skogsbunndekke
	Bunndekkende planter
	Kantstein

PROSJEKT BØLERLIA 73B	
<b>LYSPLAN</b>	
MÅL 1:500 (A3)	DATO 24.01.2013
FASE SKISSEPLAN	TEGN. NR. L003
TEGN. KCL	KONT. RMO
OPPDRAGSGIVER TØNNEVOLD EIENDOM AS	
Dronningens gate 22 N-0154 Oslo t 47 40626422	



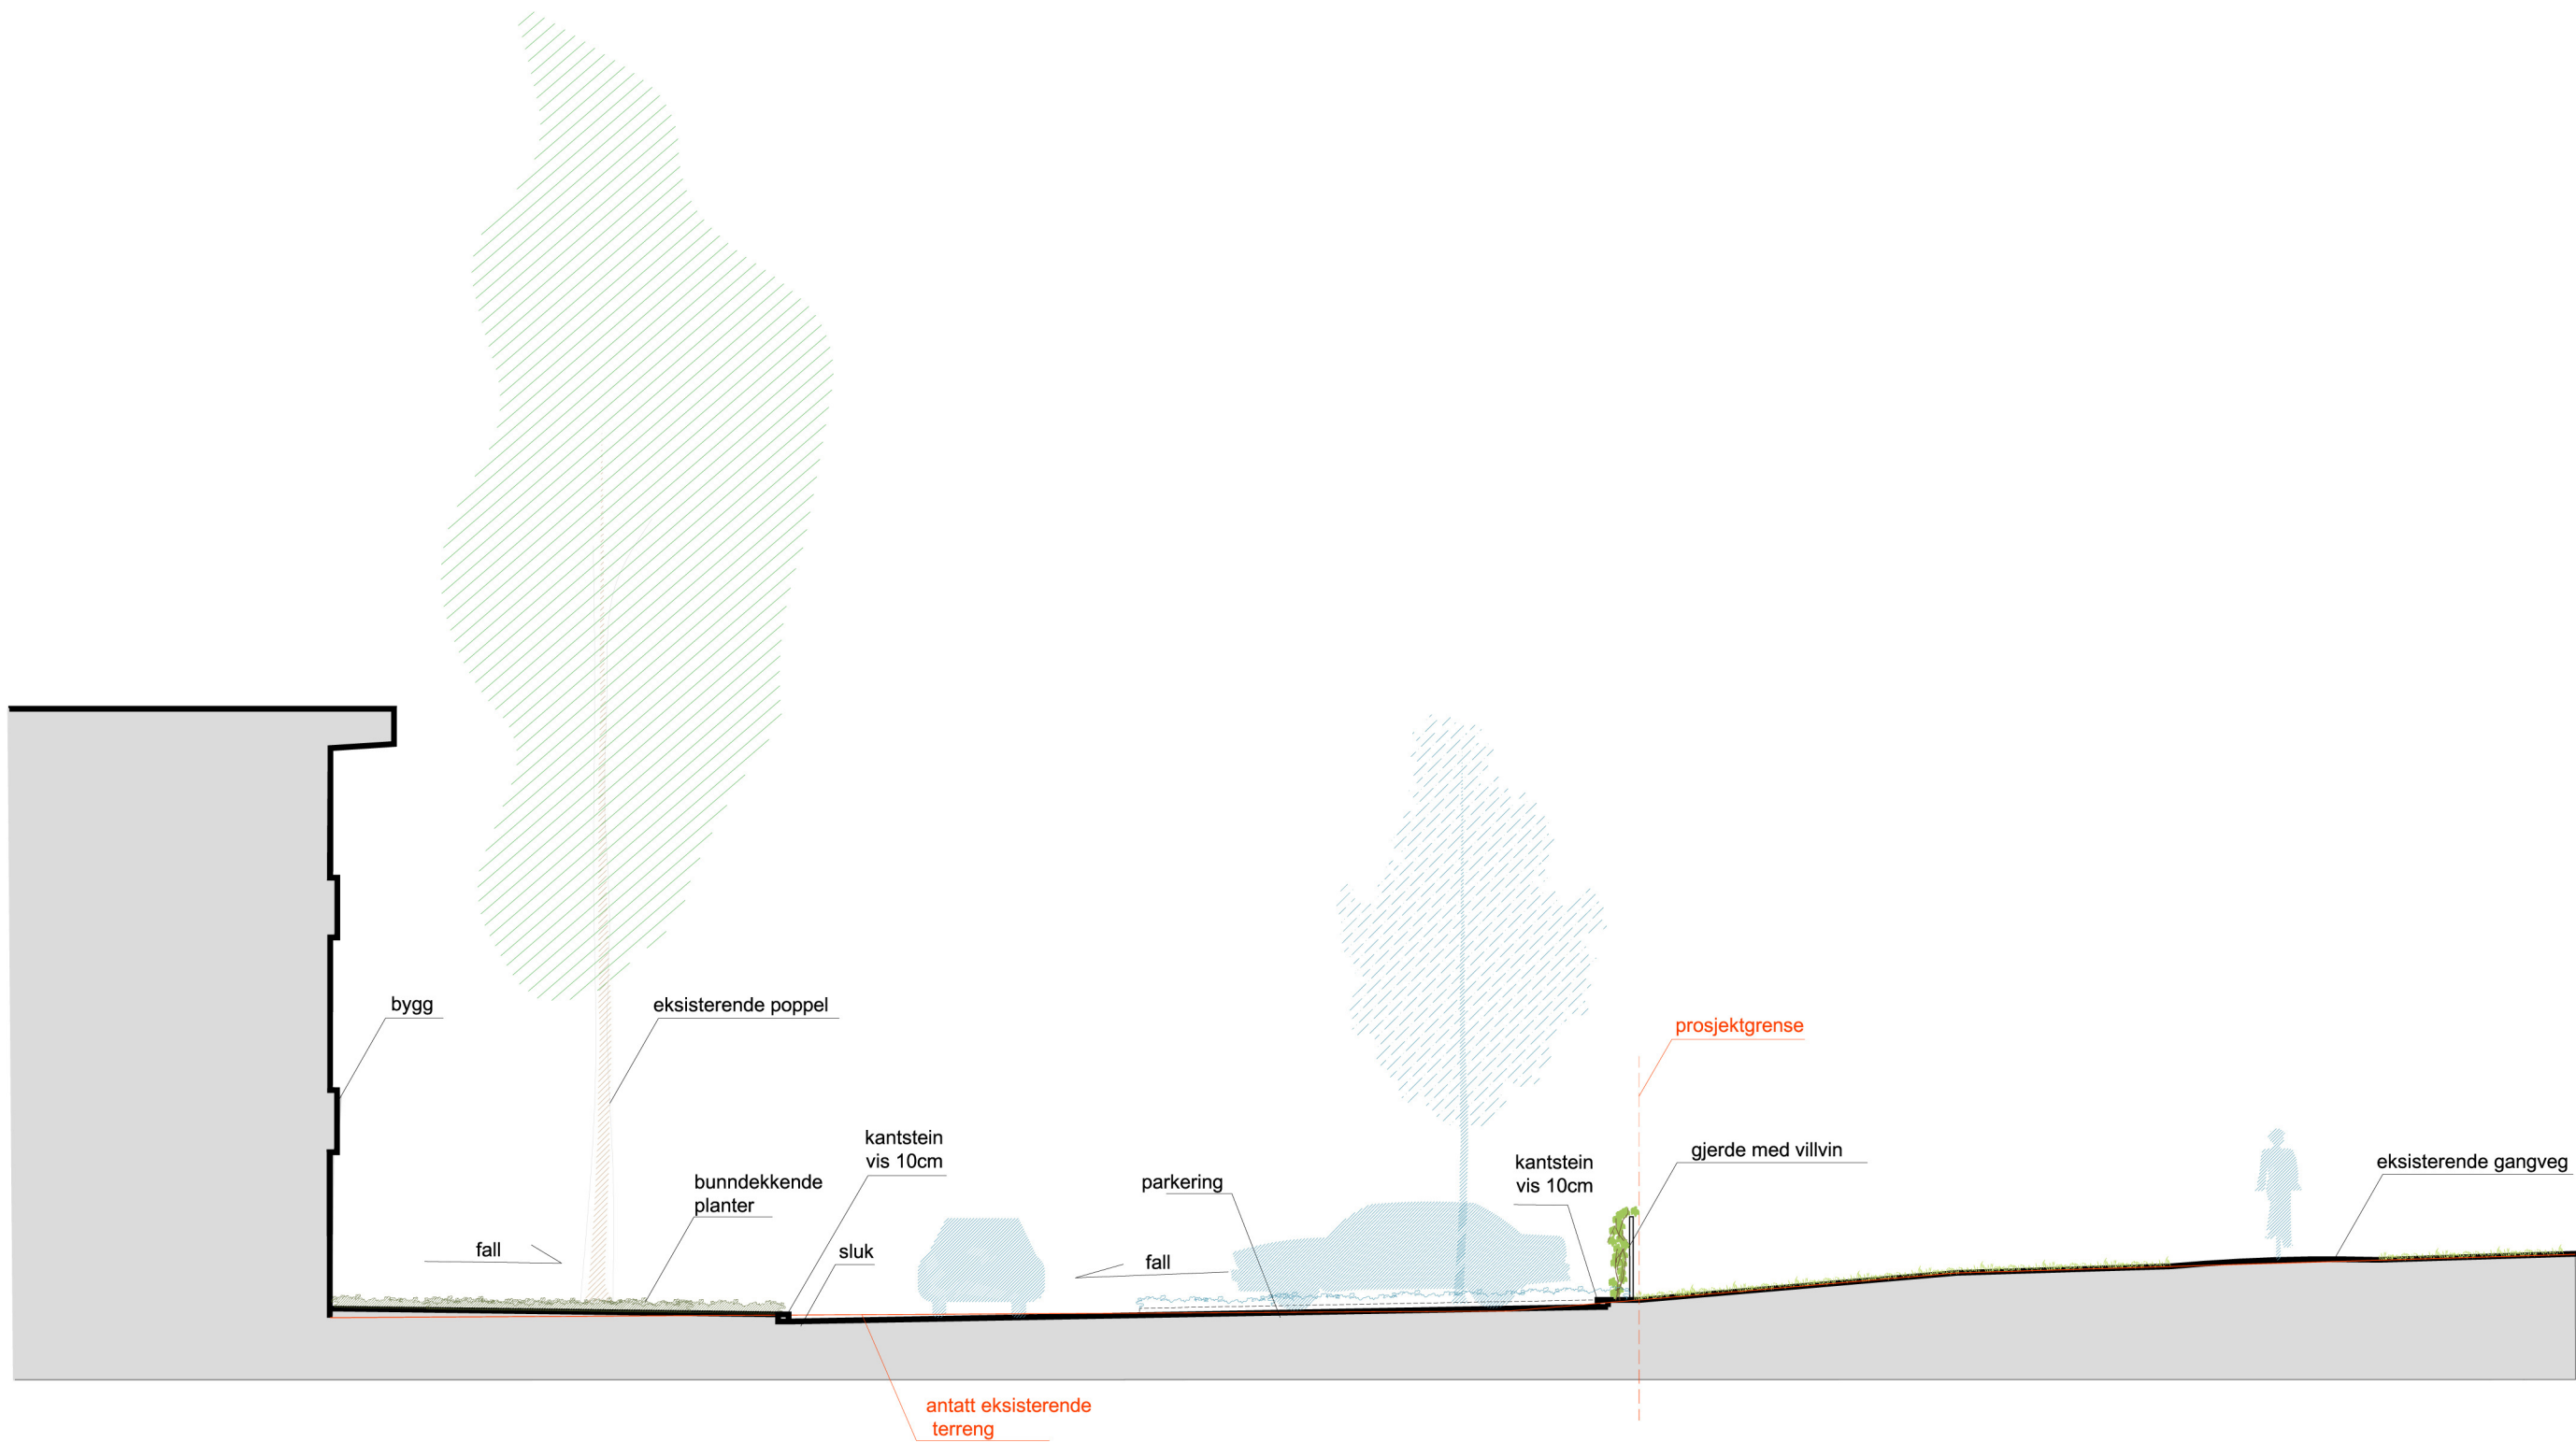

PROSJEKT BØLERLIA 73B			
<b>SNITT</b>			
MÅL	1:100 (A3)	DATO	24.01.2013
FASE	SKISSEPLAN	TEGN. NR.	L002
TEGN.	KCL	KONT.	SIGN. RMO
OPPDRAGSGIVER TØNNEVOLD EIENDOM AS			
<b>DRONNINGALANDSKAP</b>			Dronningens gate 22 N-0154 Oslo t 47 40626422