

Plan- og bygningsetaten

Adresse:
TRONDHEIMSVEIEN 2

Best.nr. / PlottID:
86225388 / 61642

Deres ref. PDF IFLG ONSKE FRA
M.REHNSTROM PR TLF

Gnr/Bnr: 228/568

Kartet er sammenstilt for:
Byggesak.

Kommentar:


Gjeldende kommunedelplaner:
KDP-BB, KDP-13, KDP-4, KDP-5

Dato
19.12.2012
Bruker: THL
Målestokk
1:1000

Kartutsnittet gjelder vertikallnivå 2.
I tillegg finnes det regulering i
følgende vertikallnivå:
(Hvis blank: Ingen øvrige.)

Det er registrert biologisk
mangfold innenfor kartutsnittet
Se tegnforklaring på eget ark.

© Plan- og bygningsetaten, Oslo
kommune
Originalformat A3

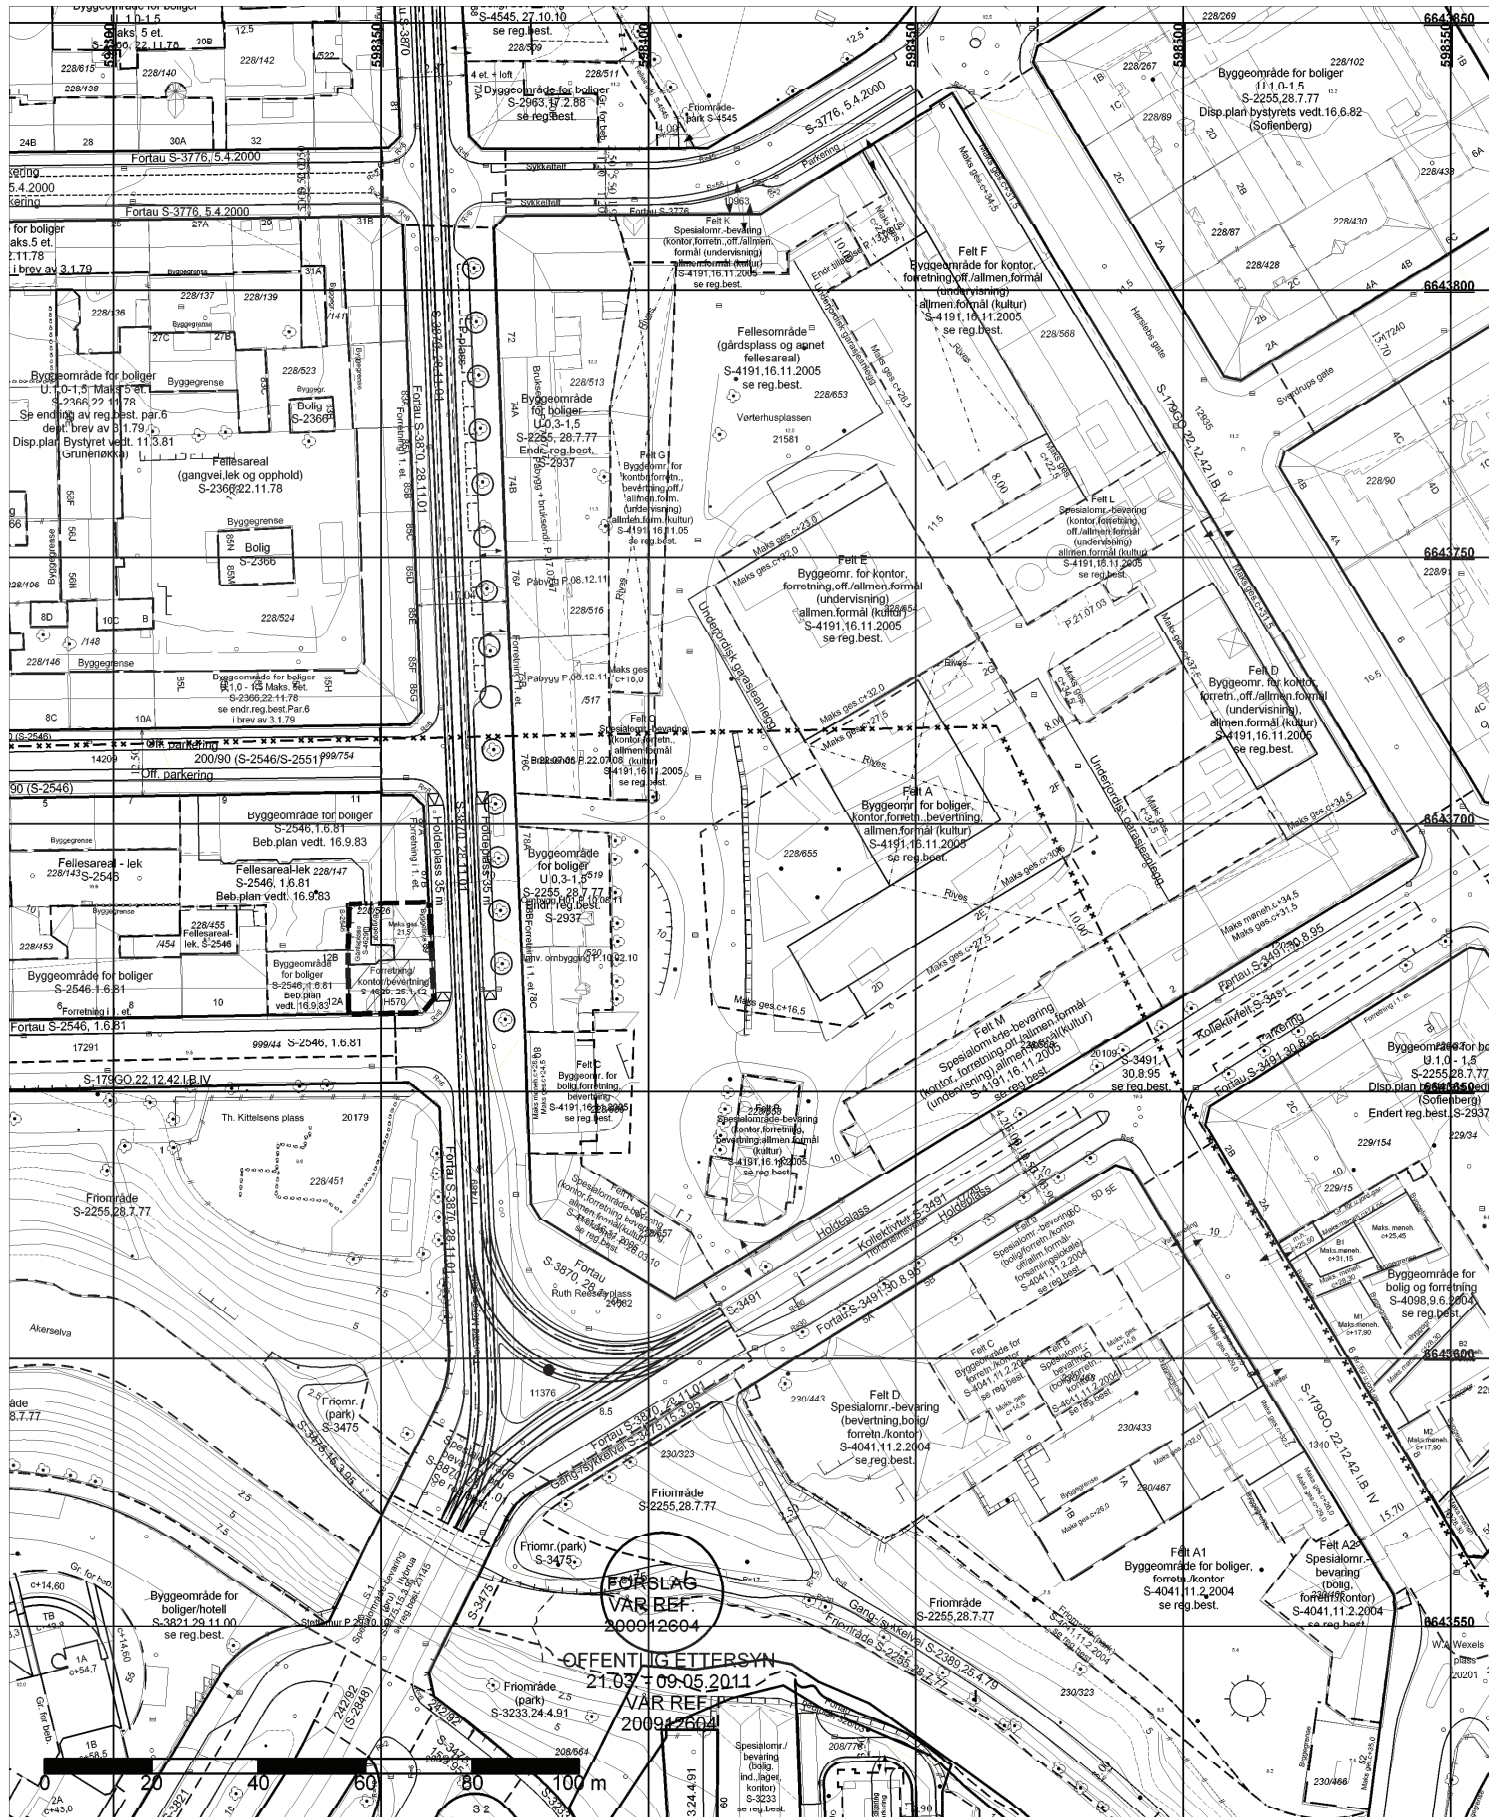

	Plan- og bygningsetaten	Adresse: TRONDHEIMSVEIEN 2	Best.nr. / PlottID: 86225388 / 61642	Beskrivelse:
	Dato 19.12.2012 Bruker: THL	Gnr/Bnr: 228/568 Kartet er sammenstilt for: Byggesak.	Deres ref: PDF IFLG ONSKE FRA M.REHNSTROM PR TLF	Kommentar:
Målestokk 1:1000	Kartutsnittet gjelder vertikallnivå 2. I tillegg finnes det regulering i følgende vertikallnivå: (Hvis blank: Ingen øvrige.)	Gjeldende kommunedelplaner: KDP-BB, KDP-13, KDP-4, KDP-5	Det er registrert biologisk mangfold innenfor kartutsnittet Se tegnforklaring på eget ark.	Dato: Revidert dato: