

80/2013

Vedlegg 6



**Prosjekt:
Konovs gate**

Prosjektleder:
Jøppe Nielsen Arkitektur AS
Strandveien 23 Tlf. 924 828 99
3132 Høyangerland



**Tegning:
Fotomontasje**

Dato: 13.04.2013
Målestokk: 1:1
Tegningsnr.: A72-103



Projekt:
Konovs gate


Prosjektansvarer:
Jørgen Nielsen Arkitekt AS
Brennemoen 23 TR 024 020 90
3132 Halesund



Dato:
13.04.2013

Tegning:
3D Perspektiv

Målestokk:
1:4,35
Tegningsnr.:
A72-102

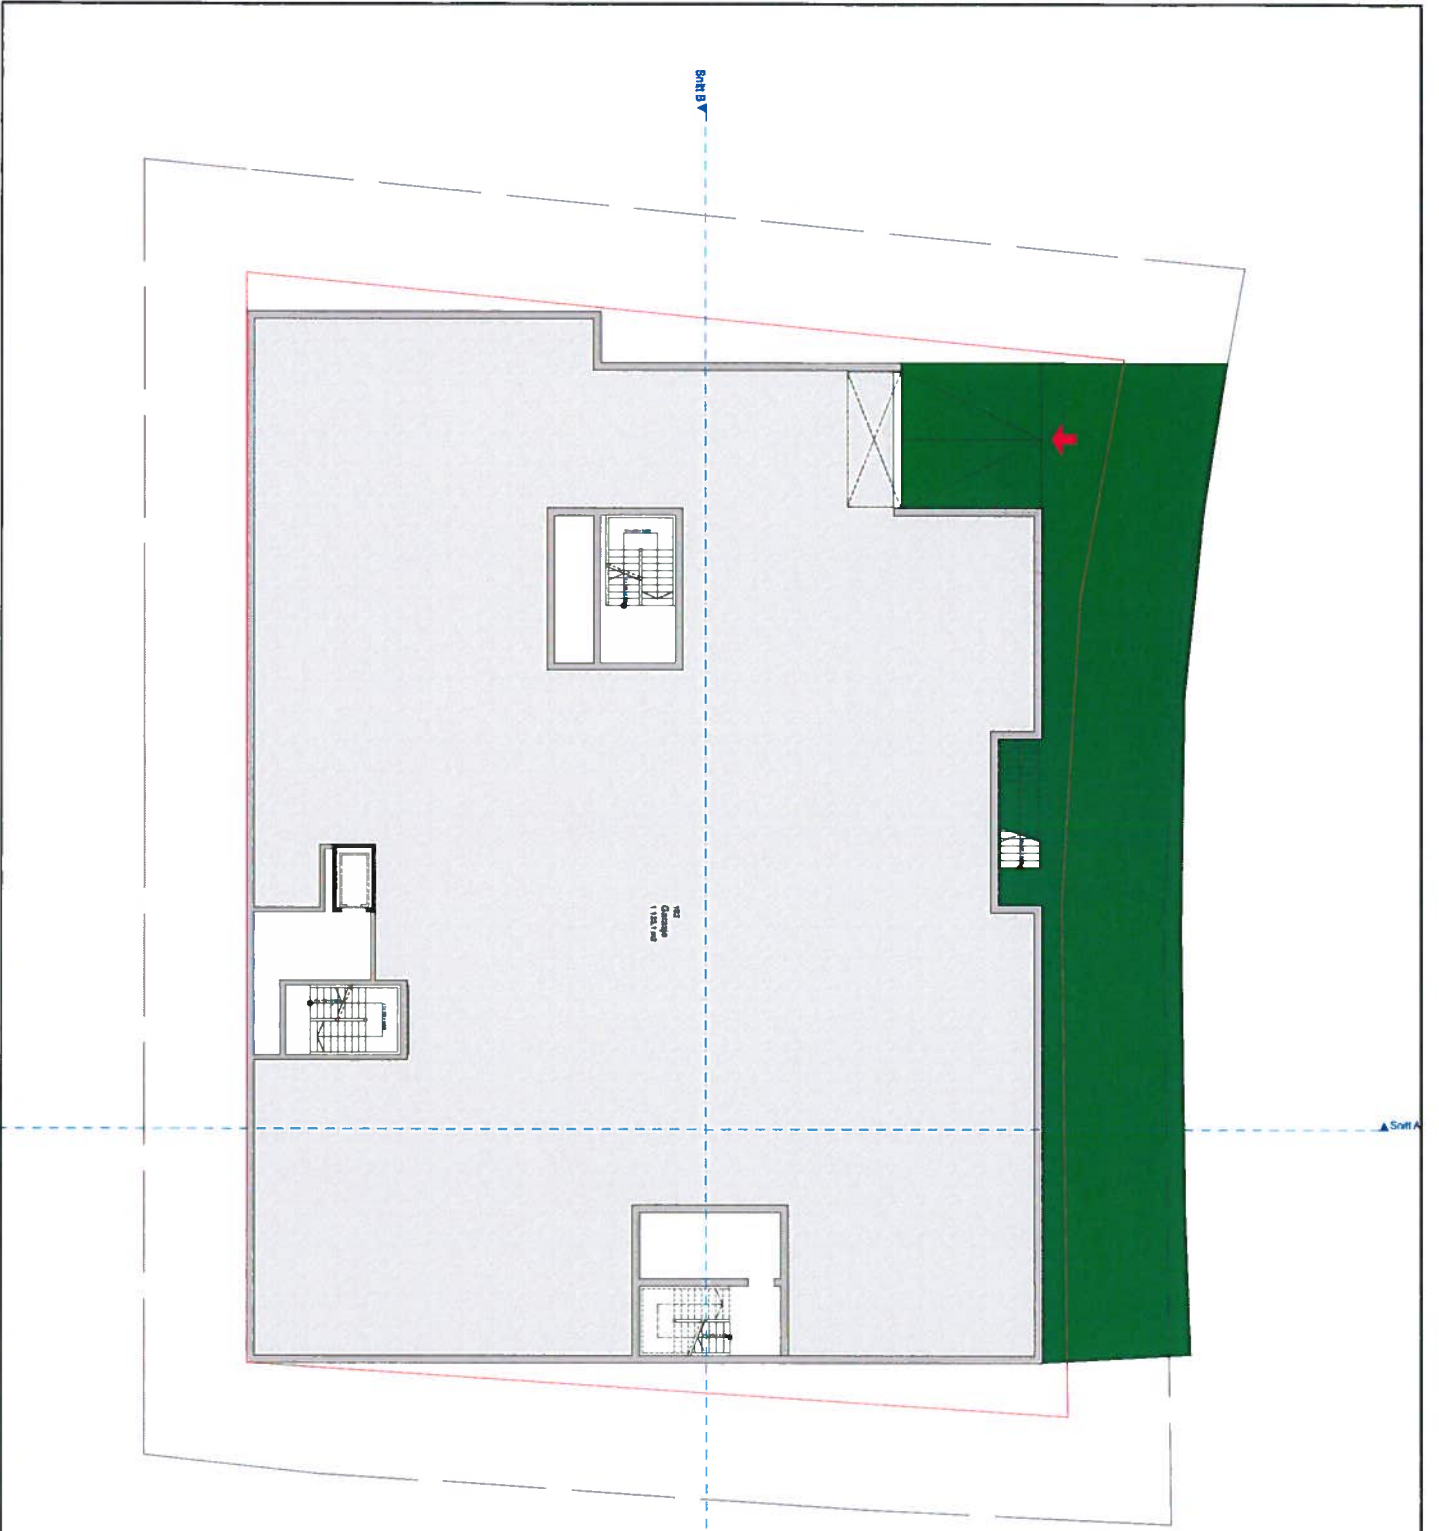

Prosjekt: Konows gate	
Prosjektleder: Jøppe Nielsen Arkitekt AS Strandveien 23, Tlf. 024 024 99 3132 Høyermund	
Dato: 13.04.2013	Skala: 1:200
Tagging: Plan U, Etasje	Tegningens nr.: A20-01



Prosjekt:
Konows gate

Prosjektvirksomhet:
Jøppe Nielsen Arkitekter AS
Sivertsgaten 23, Trondheim 701 90
3122 Klappan



Dato:	13.04.2013
Målestokk:	1:200
Tegning:	Plan 1, Etasje
Tegningens ID:	A20-02



Prosjekt:
Konows gate

Prosjektleder:
Jørgen Nilsen Arkitekt AS
Strømveien 23 TR 024 023 80
3122 Kvernberget



Tegning:
Plan 2. Etasje

Dato: 13.04.2013
Målestokk: 1:200
Tegningens ID: A20-03




**Prosjekt:
KONOVS gate**

Prosjektveileder:
Jørgen Nielsen Arkitektur AS
Strindveien 23 Tlf. 024 923 99
3122 Kluvsrud



**Tegning:
Plan 3. Etasje**

Dato:	13.04.2013
Målestokk:	1:200
Tegningens nr.:	A20-04

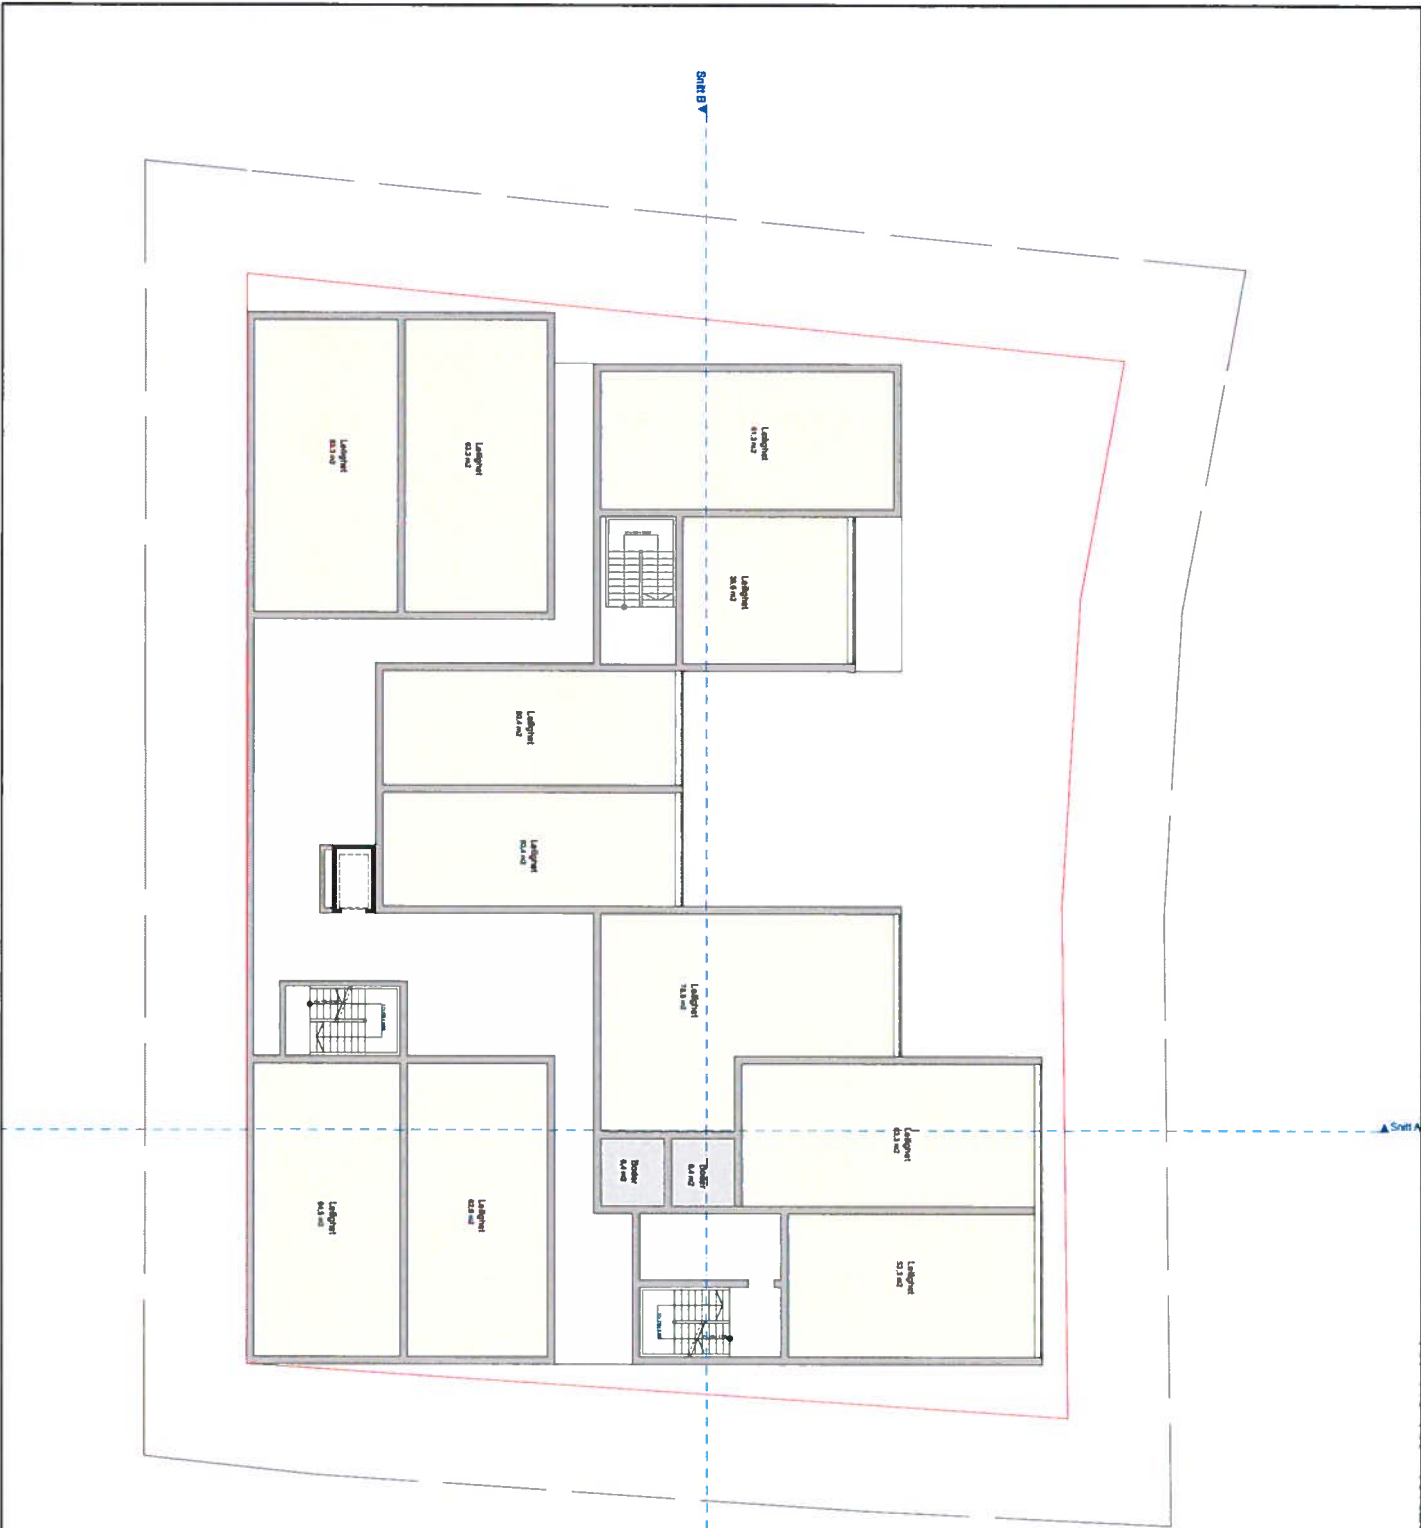

Prosjekt Konows gate	
Prosjektleder: Jeppe Nielsen Arkitektur AS Strandveien 23 Tr. 024 028 09 3132 Husebyvann	
Dato:	13.04.2013
Målestokk:	1:200
Tegningnr.:	A20-05

Tegning:
Plan 4. Etasje



Prosjekt:
Konows gate

Prosjektleder:
Jøppe Nielsen Arkitekt AS
Bismølleen 23 Tlf. 024 024 99
3132 Husempund



Dato: 13.04.2013
Målestokk: 1:200
Tegningens nr.: A2D-08
Tegning: Plan 5. Etasje



Prosjekt
Konovs gate

Prosjektbransjer:
 Japne Nielsen Arkitekter AS
 Strømøstien 23 TR 024 028 09
 3 132 Husebyund



Dato: 13.04.2013
Målestokk: 1:200
Tegningnr.: A20-07

Tegning:
Plan 6. Etasje




Prosjekt:
KONOWS gate

Prosjektansvarlig:
Jeppe Nielsen Arkitekt AS
Stimpdalen 23 Tlf: 824 828 99
3 152 Husemyrland



Dato: 13.04.2013
Målestokk: 1:200
Tegningens nr.: A20-08

Tegning: Plan 7. Etasje

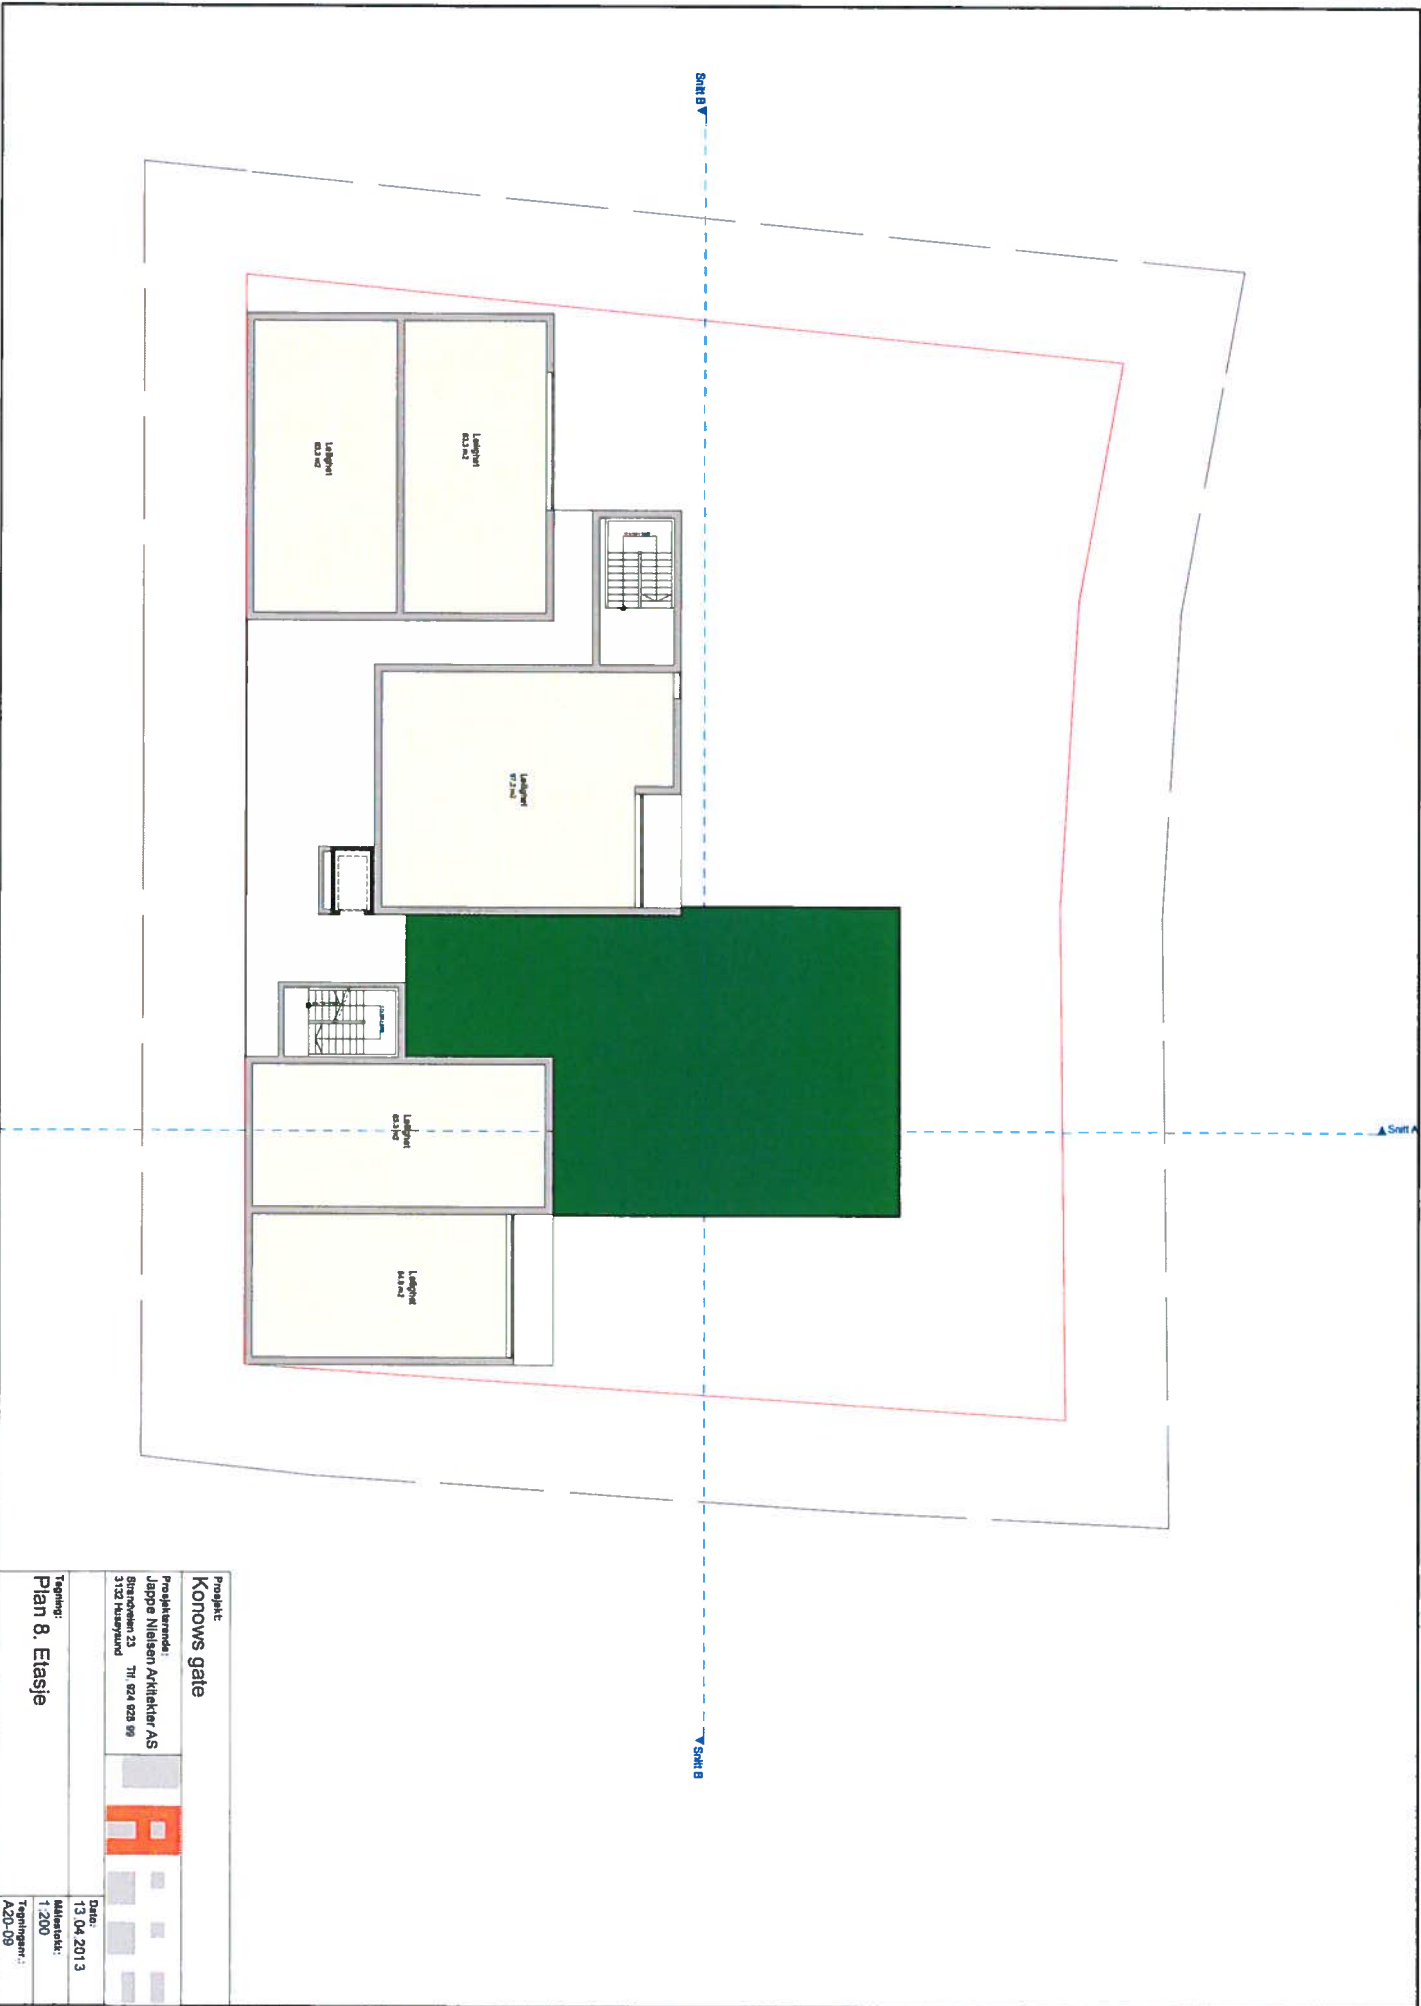

Prosjekt:
Konows gate


Prosjektleder:
Jørgen Nielsen Arkitektur AS
Bjørnsletten 23 Tlf. 024 928 99
3132 Høymyrland



Dato:
13.04.2013

Tegning:
Plan 8. Etasje

Målestokk:
1:200
Tegningsnr.:
A2D-09

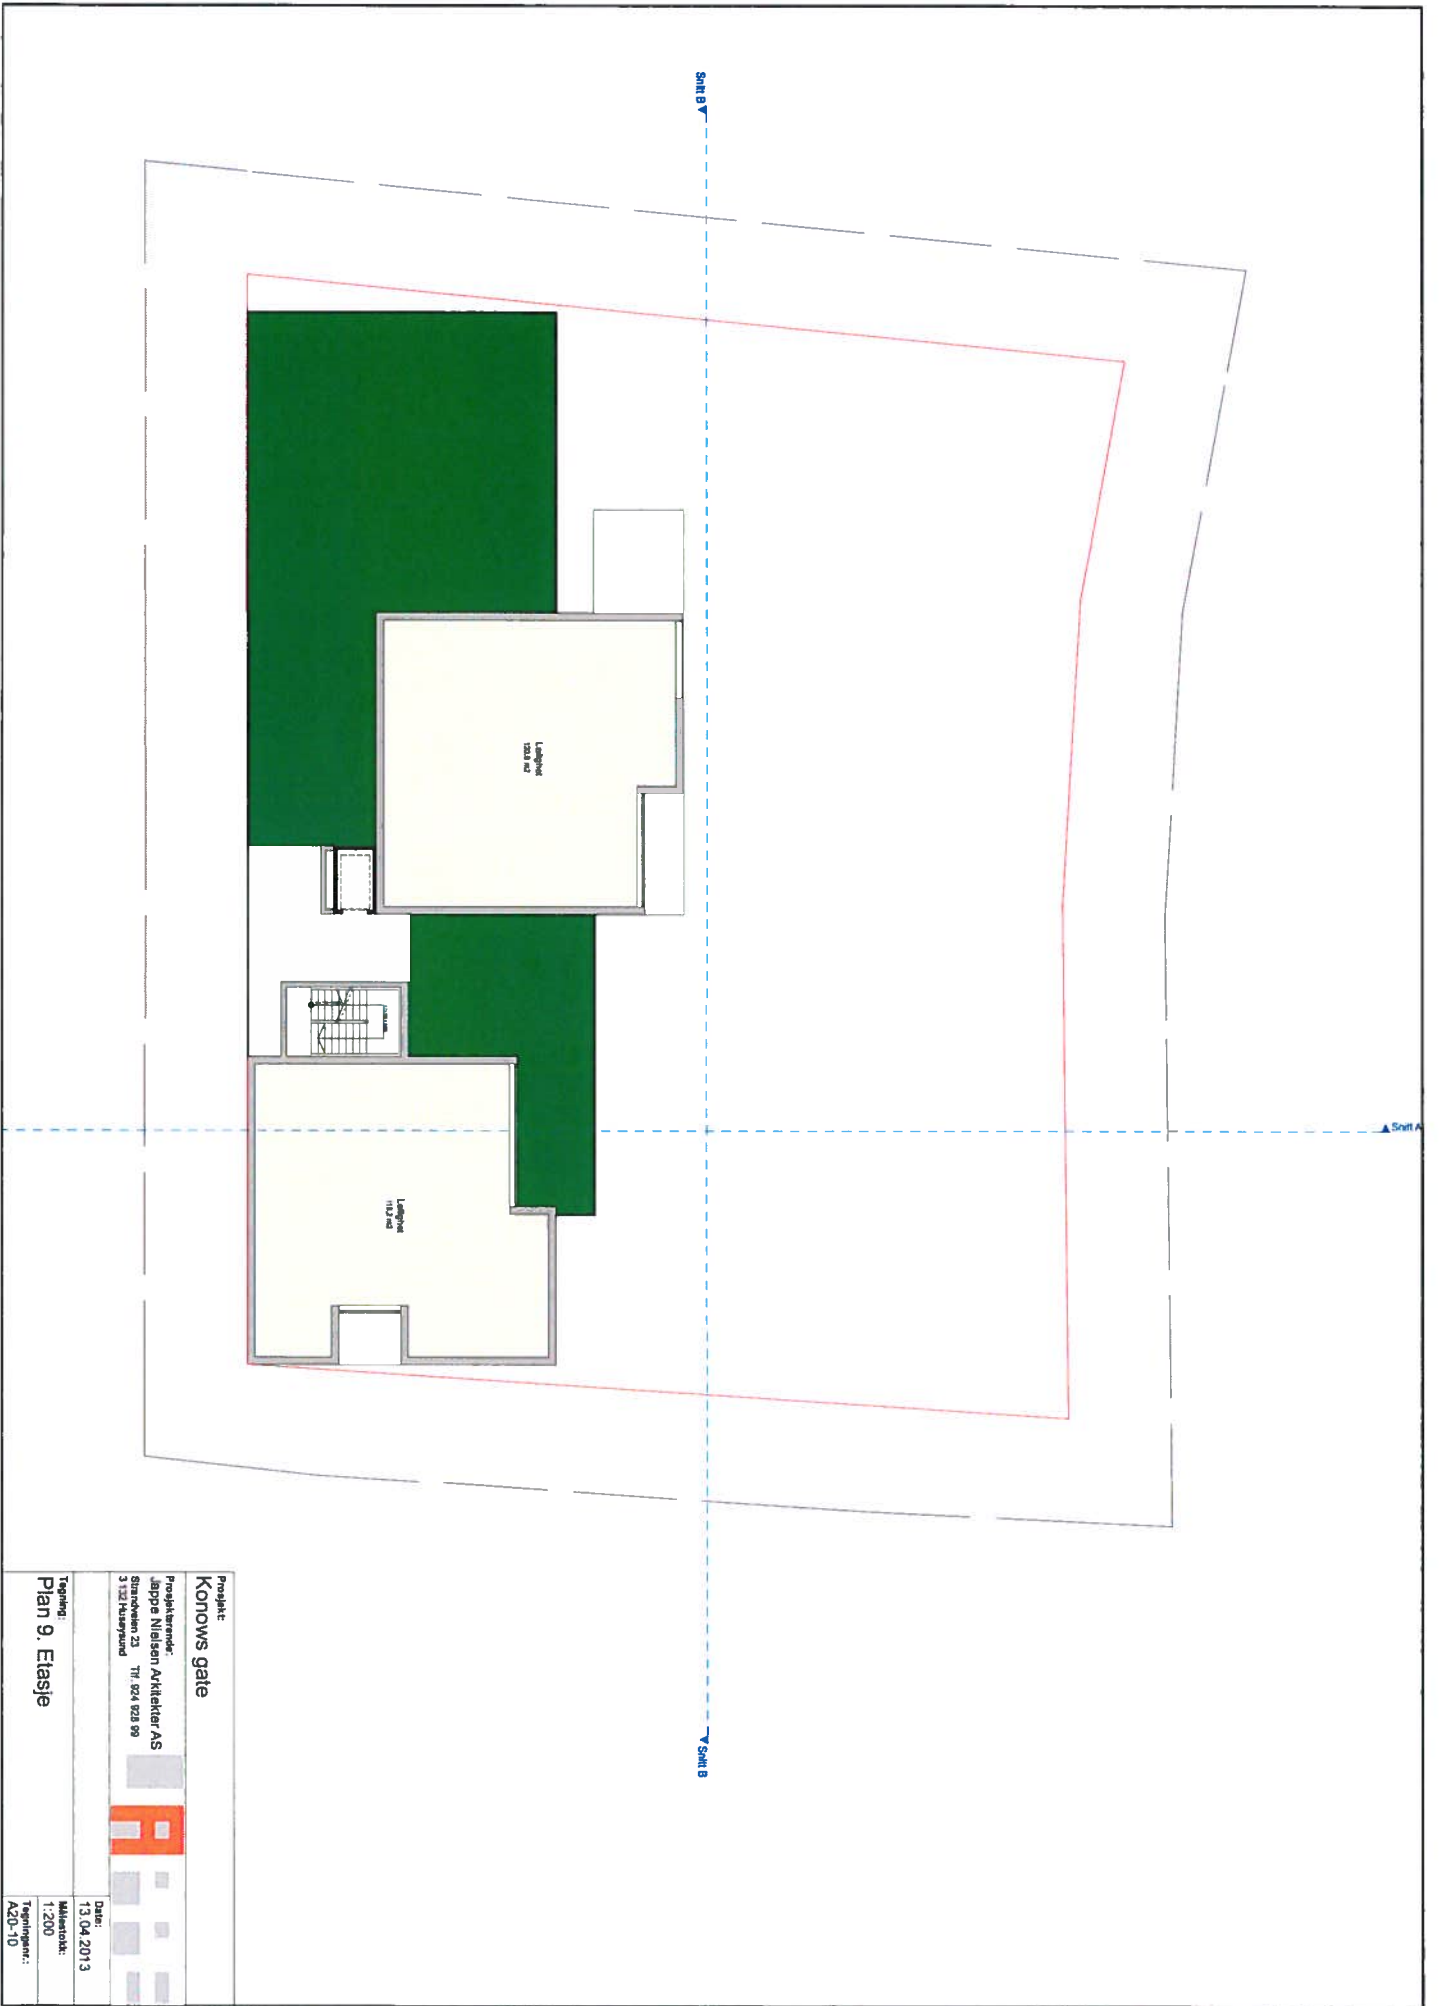


Prosjekt:
Konows gate

Prosjektleder:
Jøppa Nielsen Arkitektur AS
Strandveien 23 Tr. 024 028 99
1102 Kjesbuveien



Dato: 13.04.2013
Målestokk: 1:200
Tegningens: A20-10
Tegning: Plan 9, Etasje

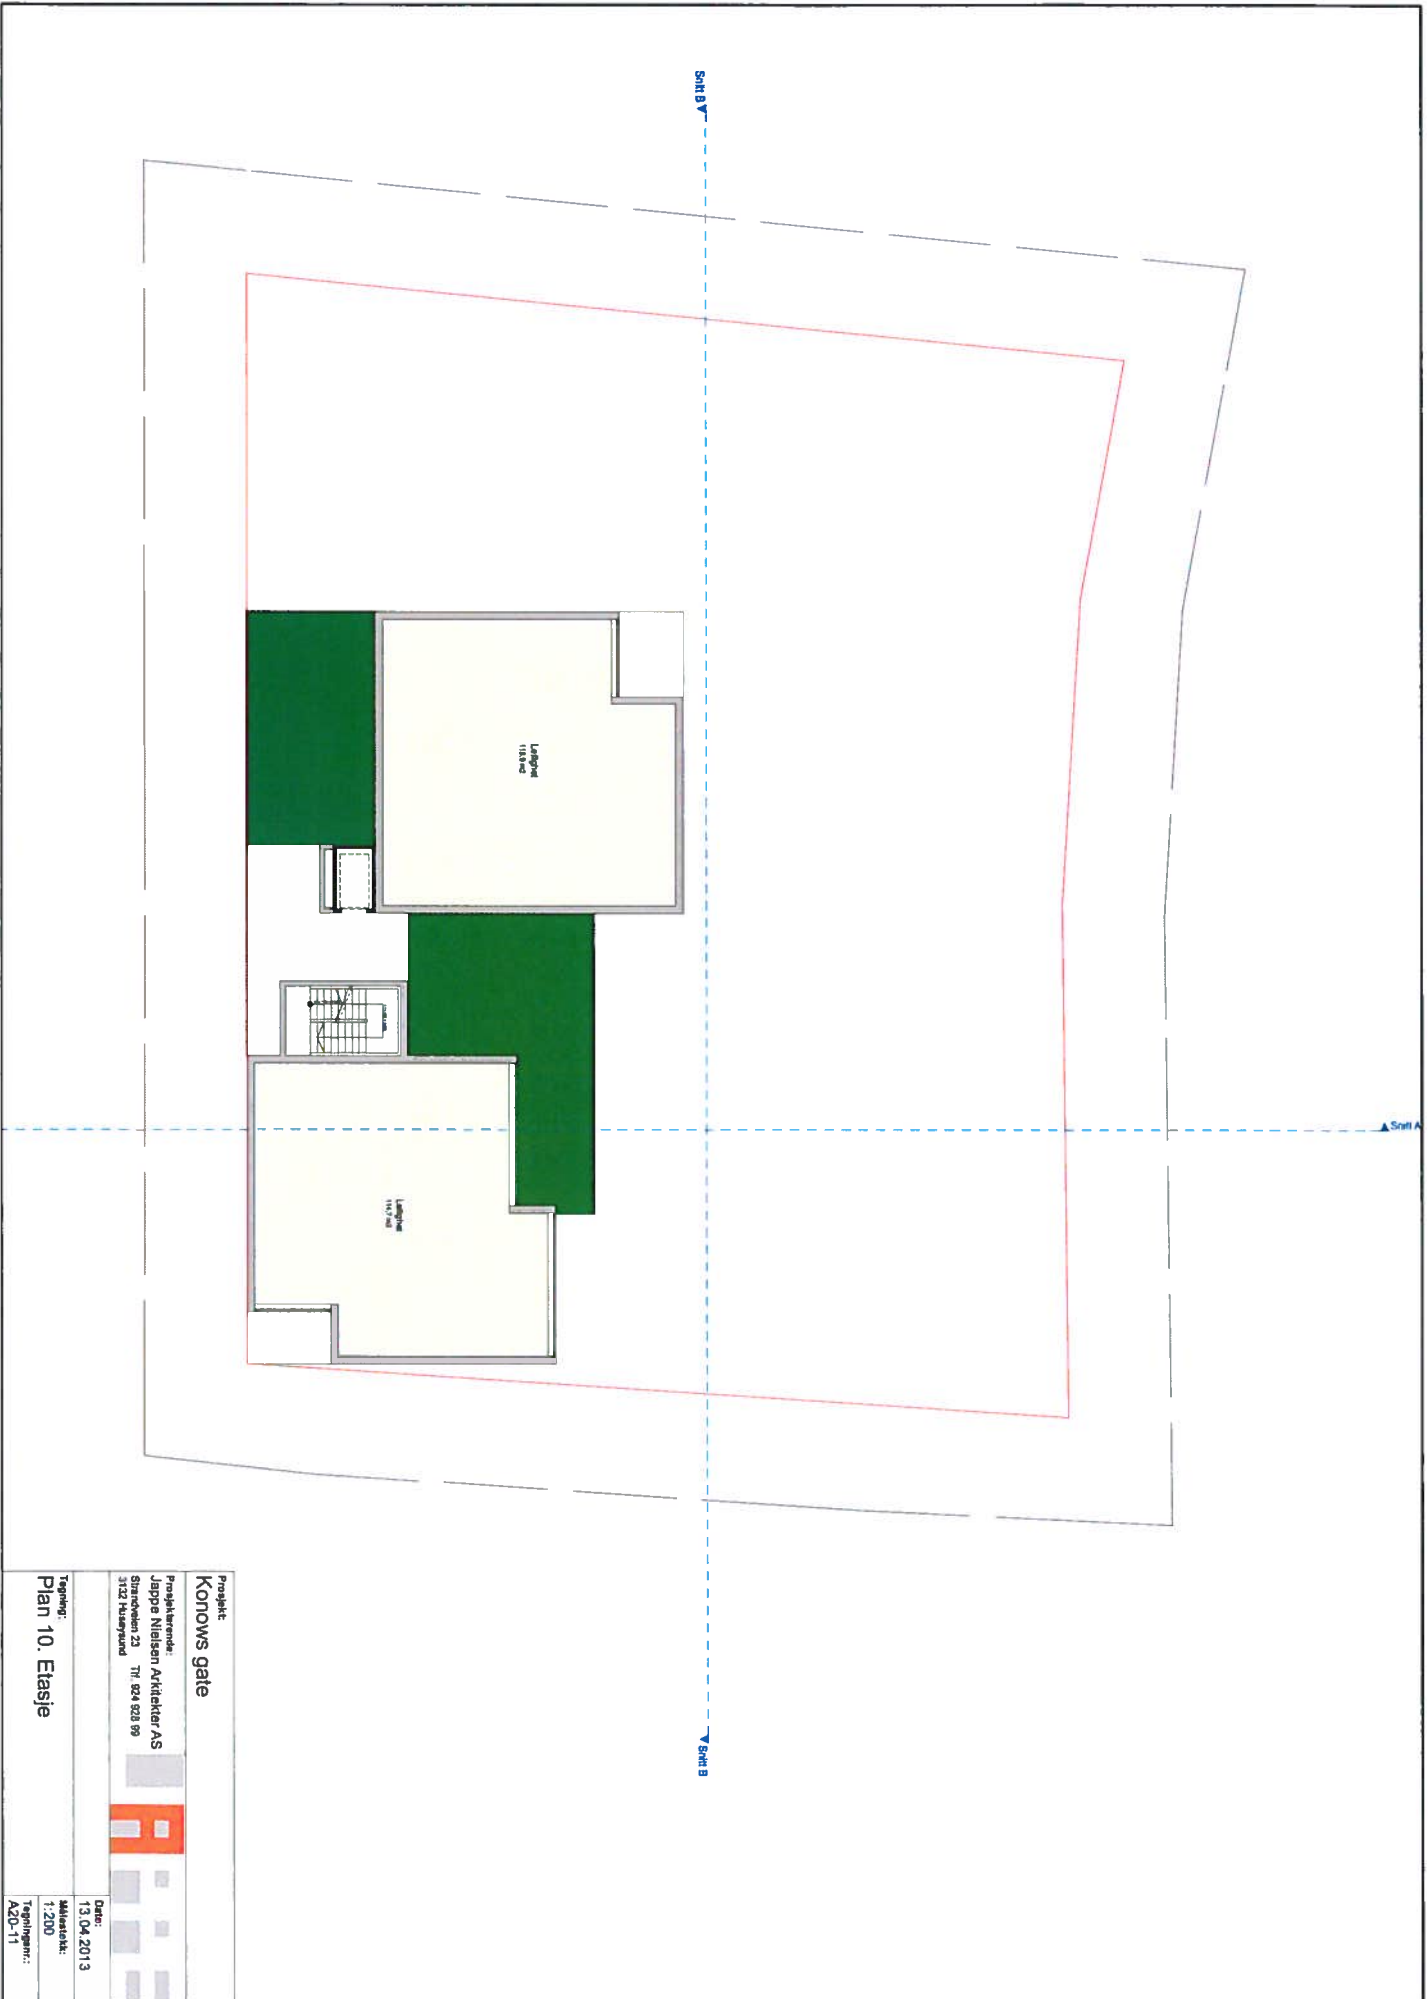

**Prosjekt:
Konows gate**


Prosjektleder:
Jeppe Nielsen Arkitekt AS
Strandveien 23 Tlf. 924 928 99
3122 Husebyrud



Dato:
13.04.2013

Tegning:
Plan 10. Etasje

Målestokk:
1:200
Tegningens:
A20-11

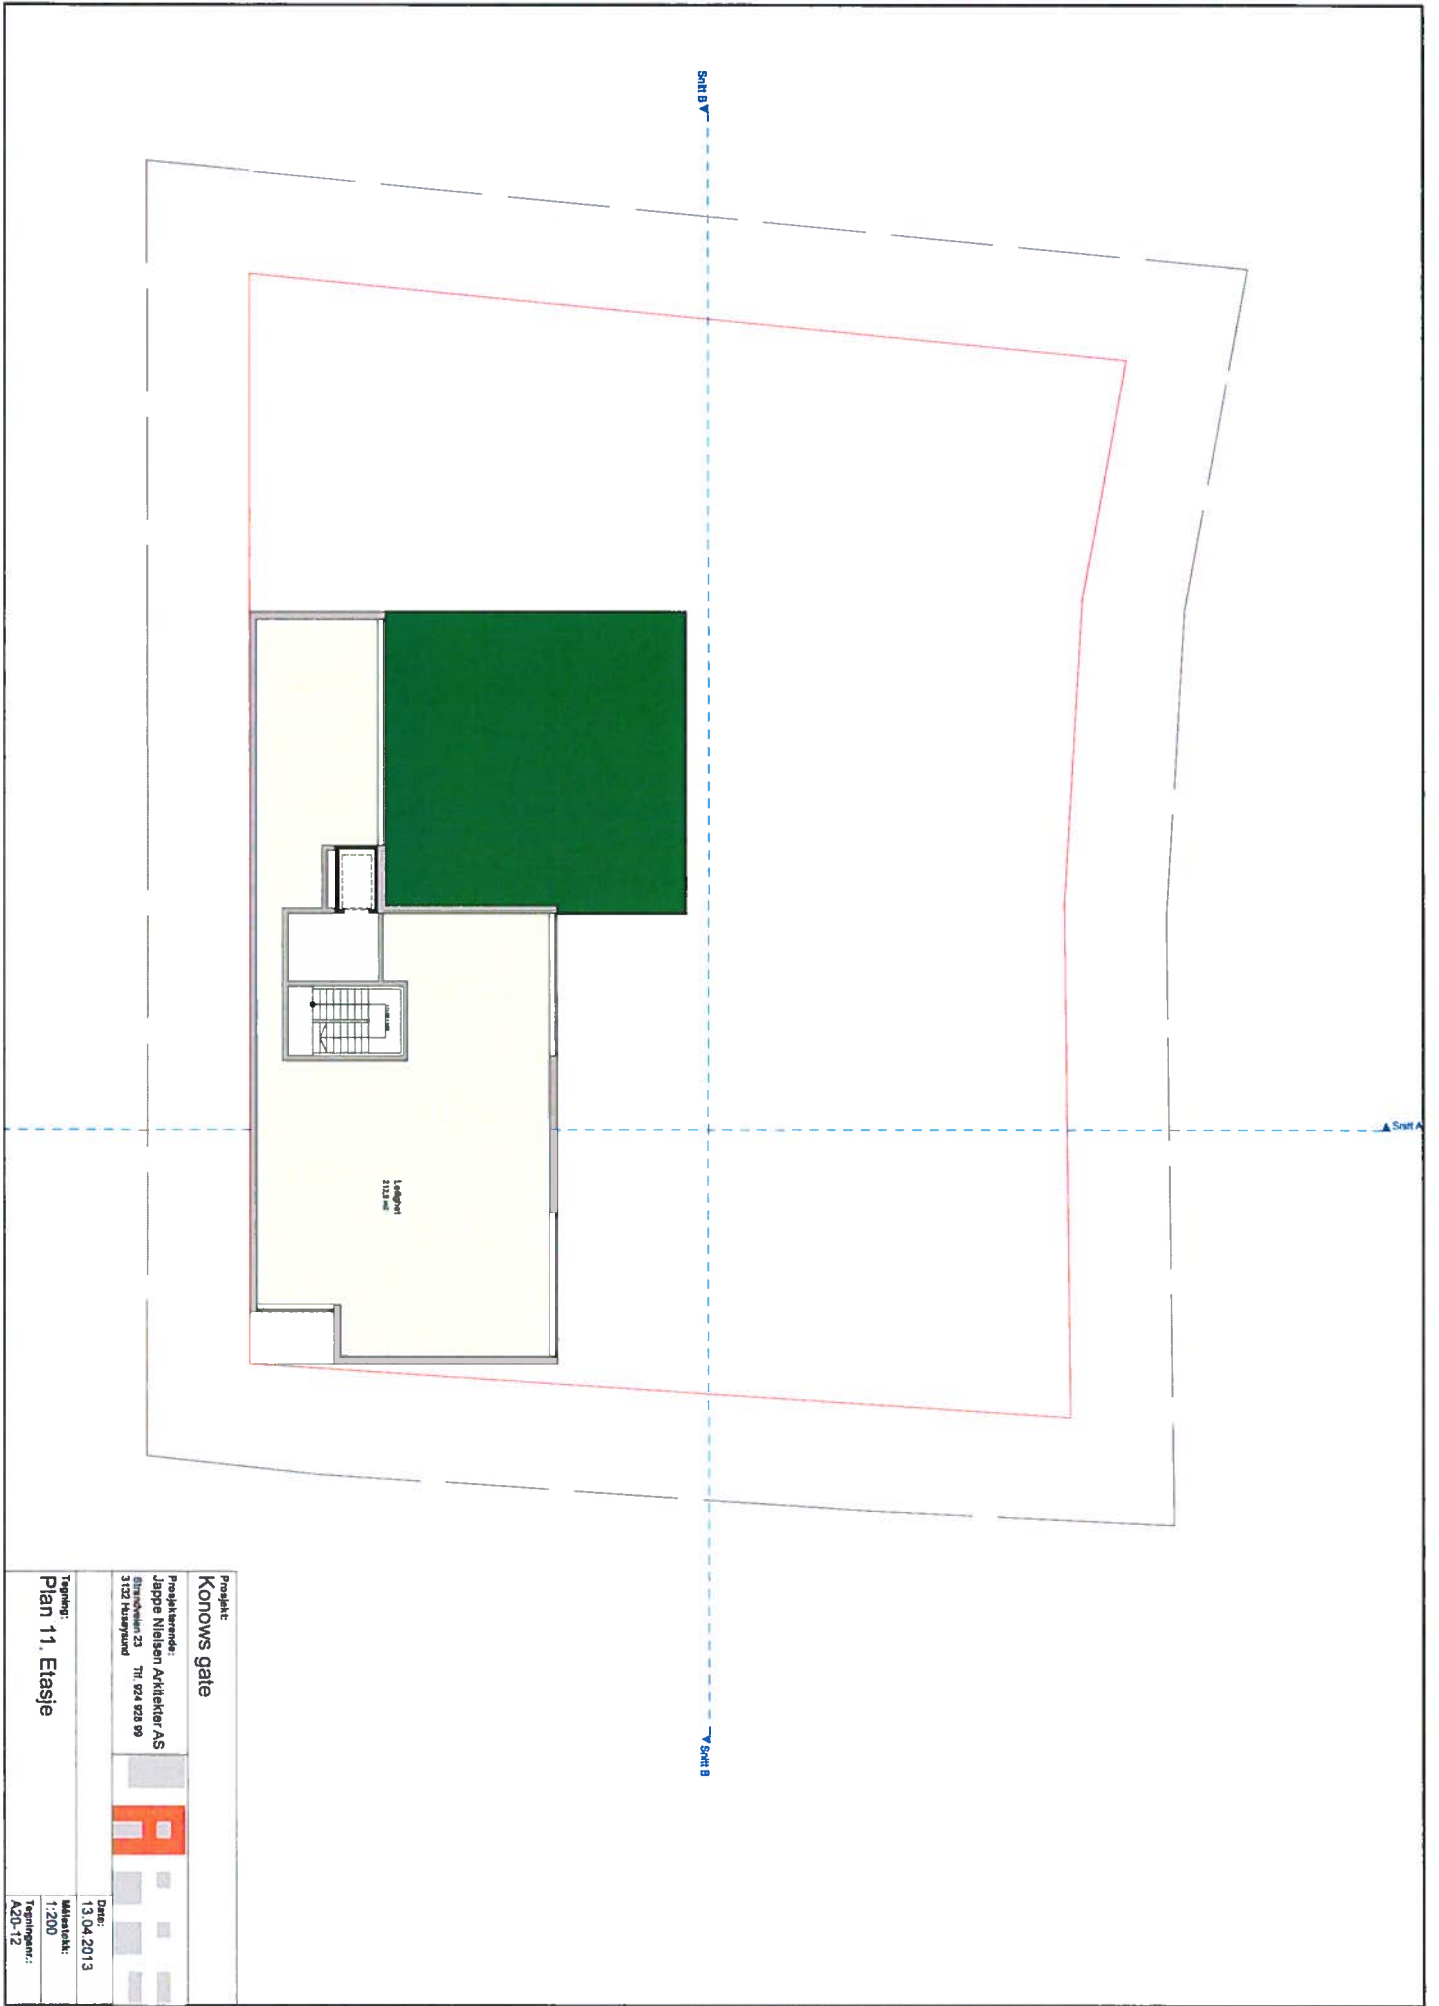


Prosjekt:
Konows gate

Prosjektleder:
Jeppe Nielsen Arkitekt AS
Strindheim 23 Tlf. 924 928 99
3122 Husebyvund



Dato: 13.04.2013
Målestokk: 1:200
Tegningens: A20-12
Tegner: Plan 11. Etasje

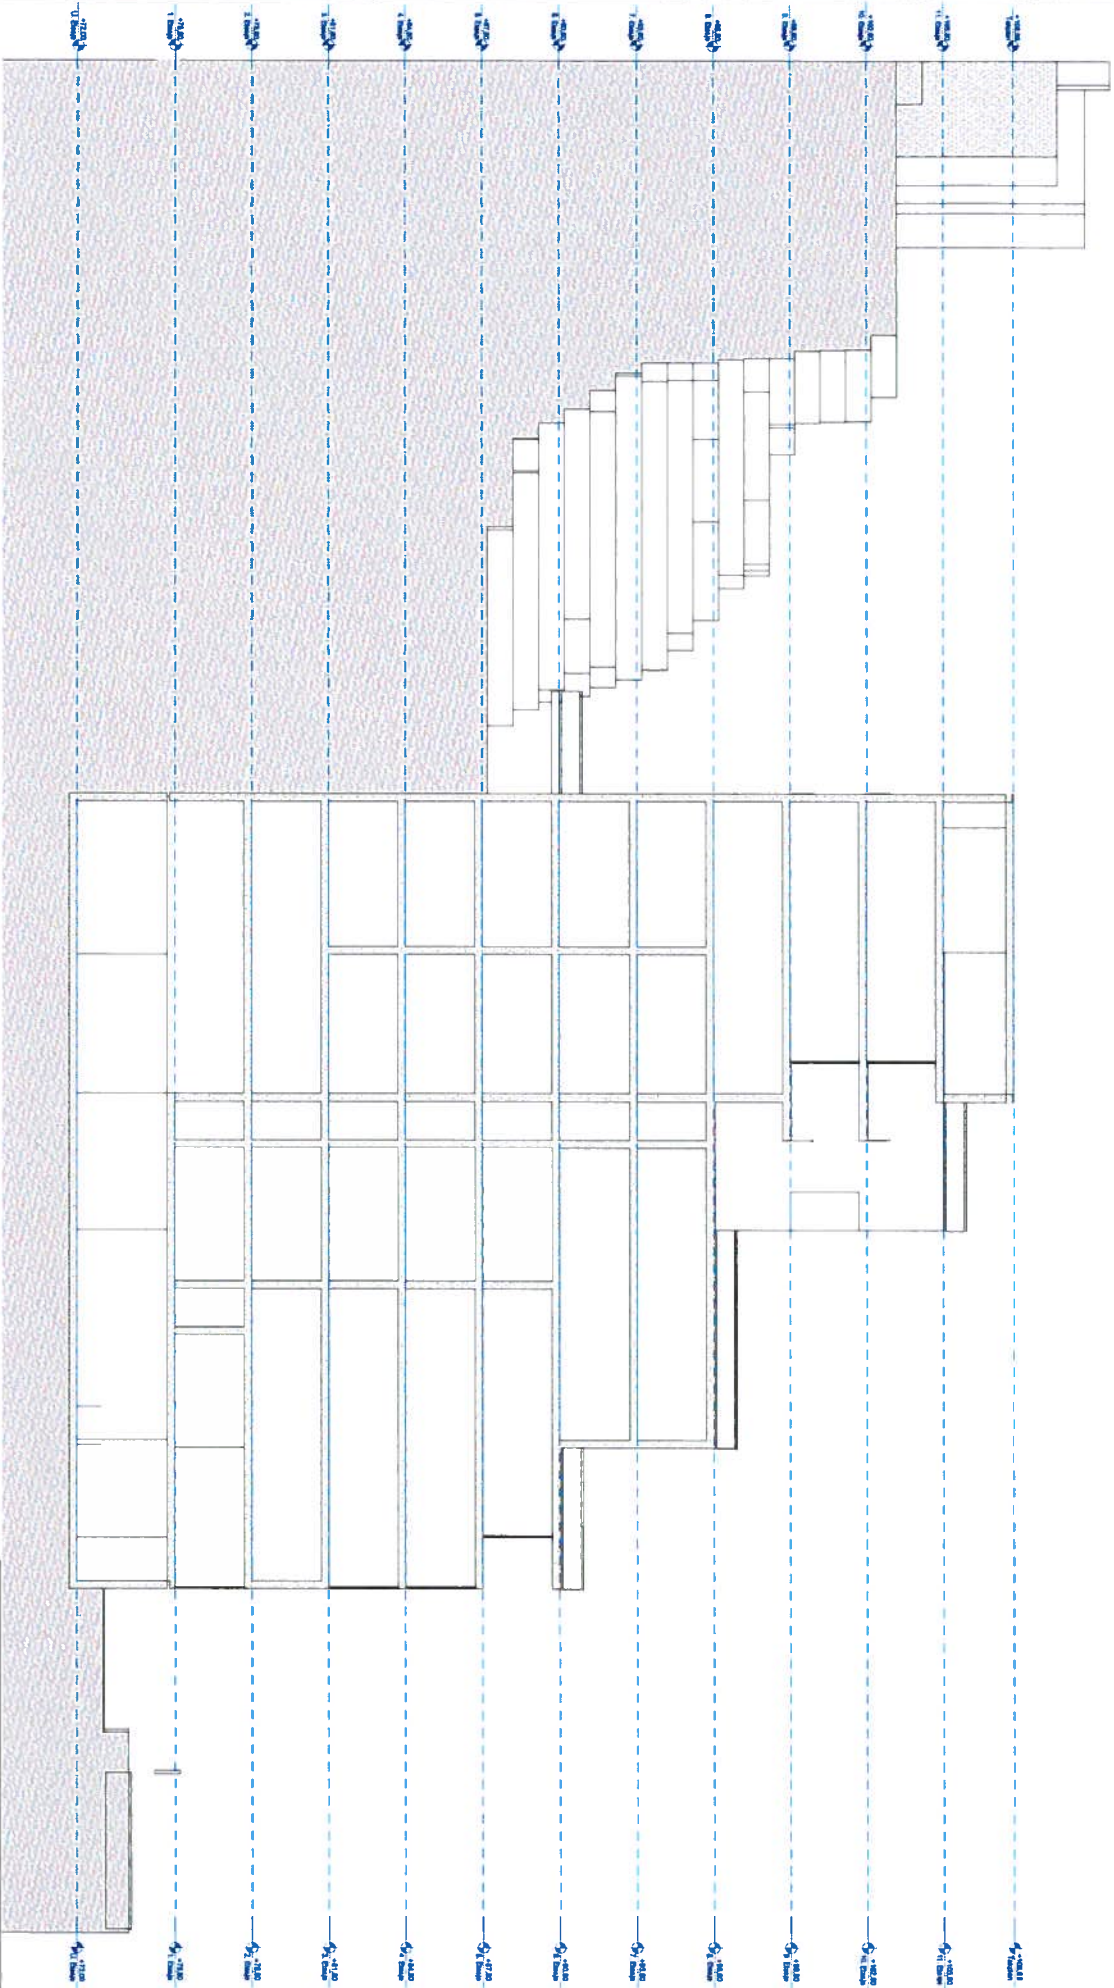


Prosjekt:
Konows gate

Prosjektleder:
Jøppa Nielsen Arkitektur AS
Strømøien 23 Tlf: 024 028 99
3132 Husebyund



Tegning:
Snitt A

Dato:
13.04.2013
Målestokk:
1:200
Tegningens:
A30-01

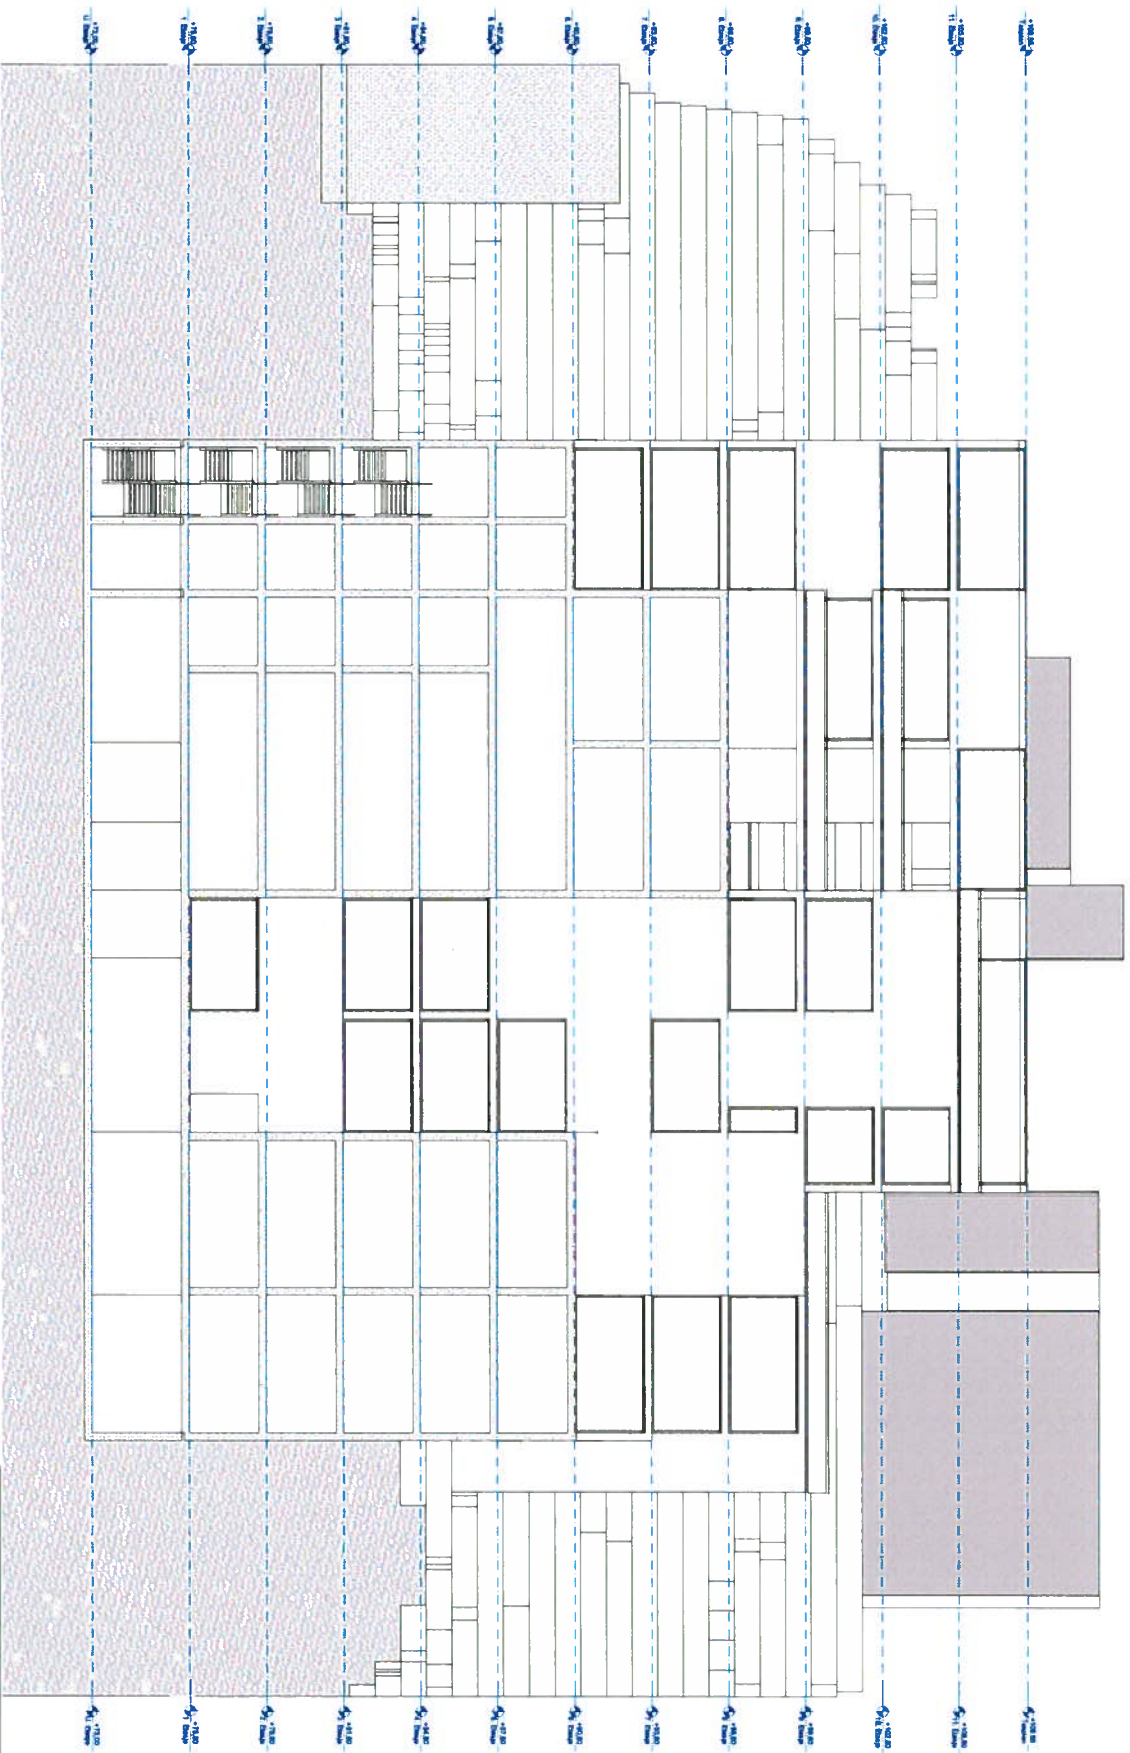

1:200 Snitt B

Projekt
Konovs gate

Prosjektleder:
Jøppe Nielsen Arkitekt AS
Strandveien 23 Tlf. 924 928 99
3102 Høybrunn



Dato: 13.04.2013
Målestokk: 1:200
Tegningnr.: A30-02

Tegning:
Snitt B