


86/2013

Vedlegg

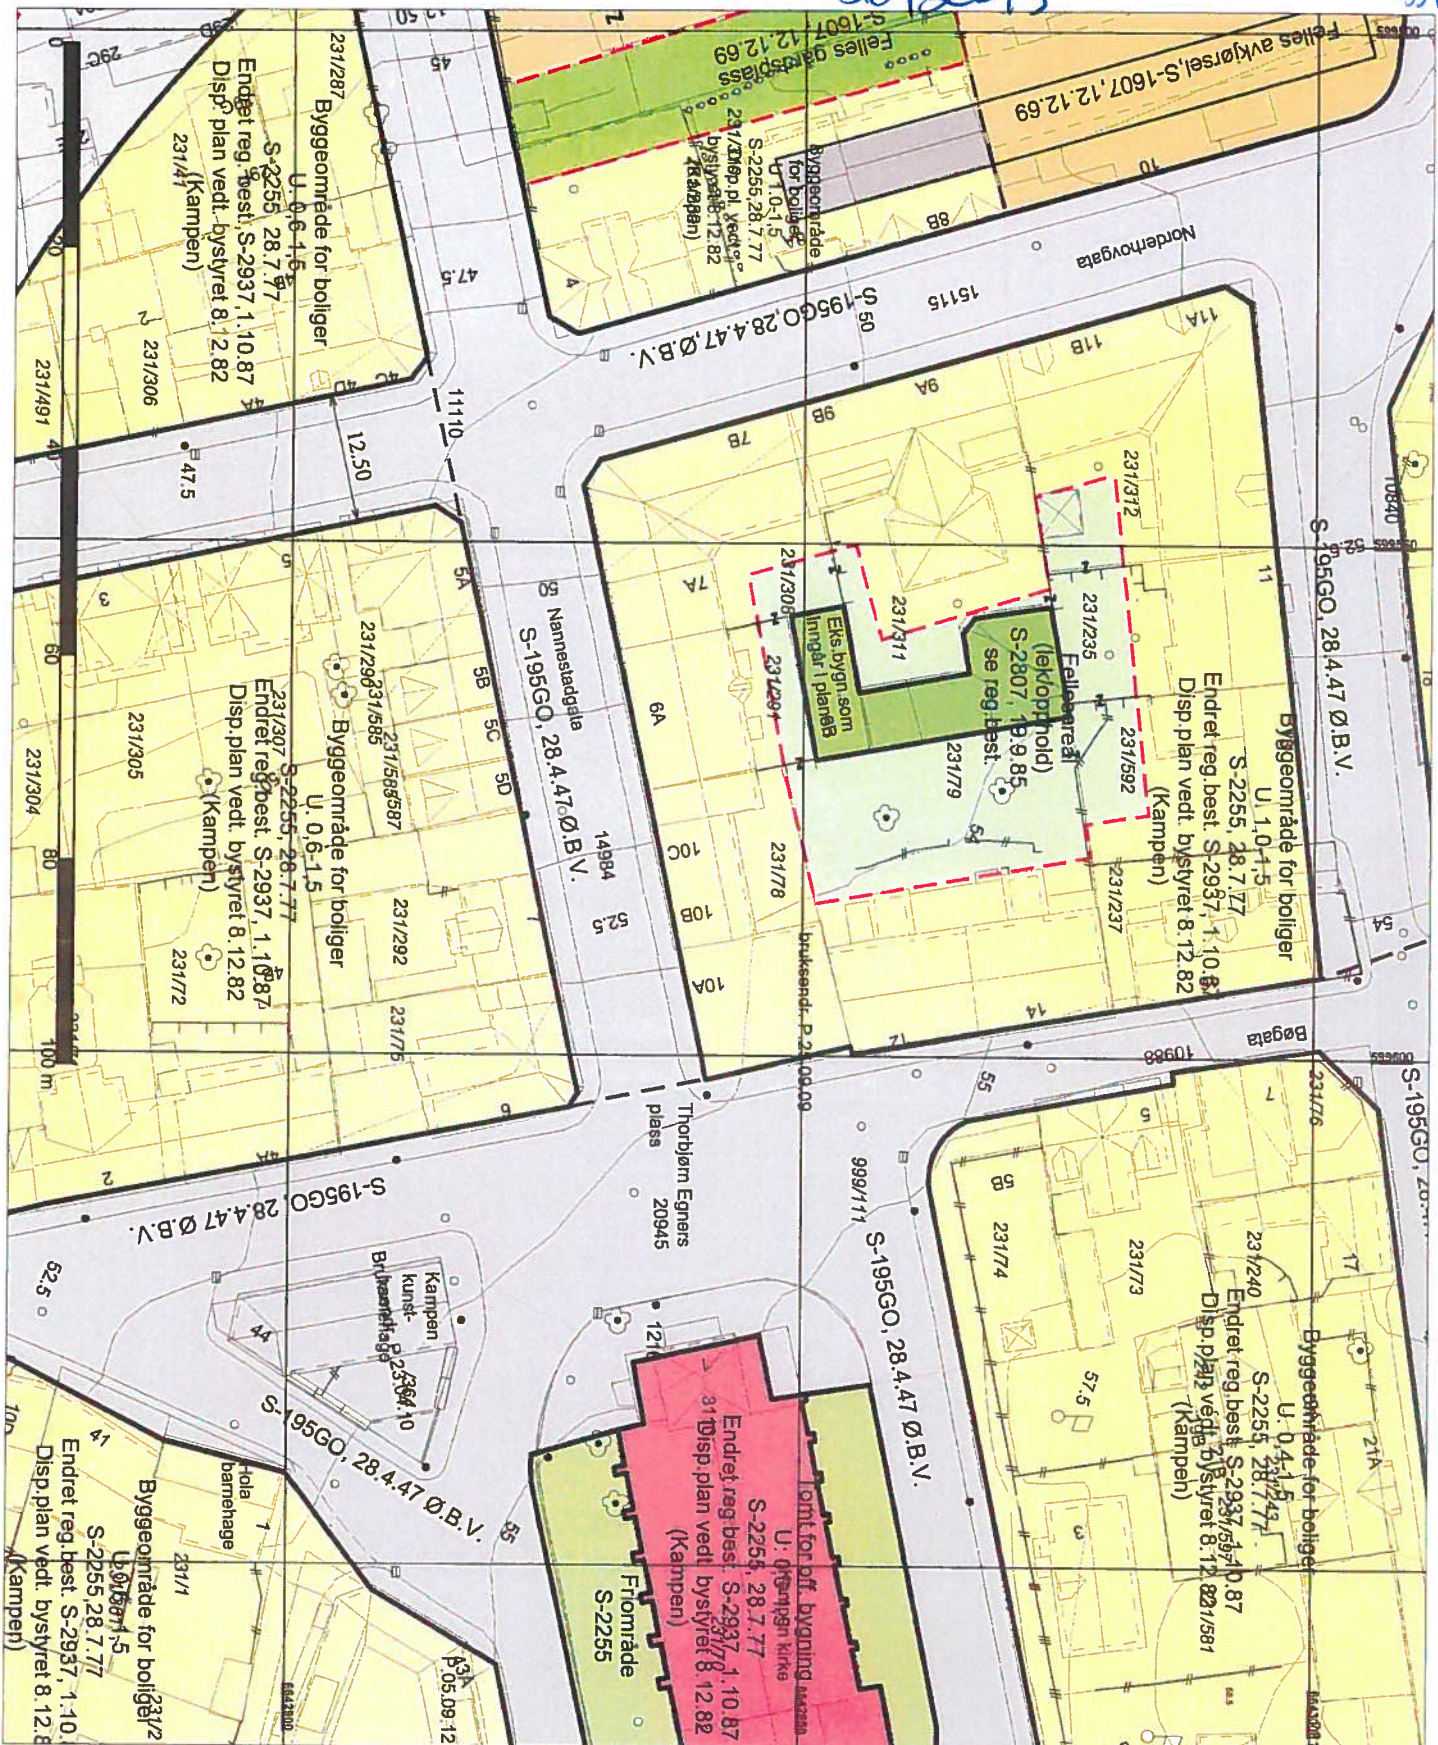

**Plan- og bygningssetaten**

Dato: 12.02.2013

Bruker: TÅS

Målestokk: 1:500

Ekvivalens: 1m

Høydegrunnlag: Oslo lokal

Koordinatsystem: EUREF89 - UTM zone 32

© Plan- og bygningssetaten, Oslo kommune

Originalformat A3

Adresse: BOGATA 10

Gnr/Bnr: 231/78

Kartet er sammenslått for:

Kartutsnittet gjelder vertikalnivå 2. I tillegg finnes det regulering 1 følgende vertikalknivå: (hvis blank: Ingen øvrige.)

PlottID. / Best.nr.: 65489 / 86228106

Deres ref: OYSTEIN HAMMER, Trine Brogtrd

Kommentar:

Gjeldende kommunedelplaner: KDP-BB, KDP-13, KDP-4, KDP-5

Se tegnforklaring på eget ark.

vedl. D-01