


86/2013

Vedlegg 5

Plan Kjeller
1:100

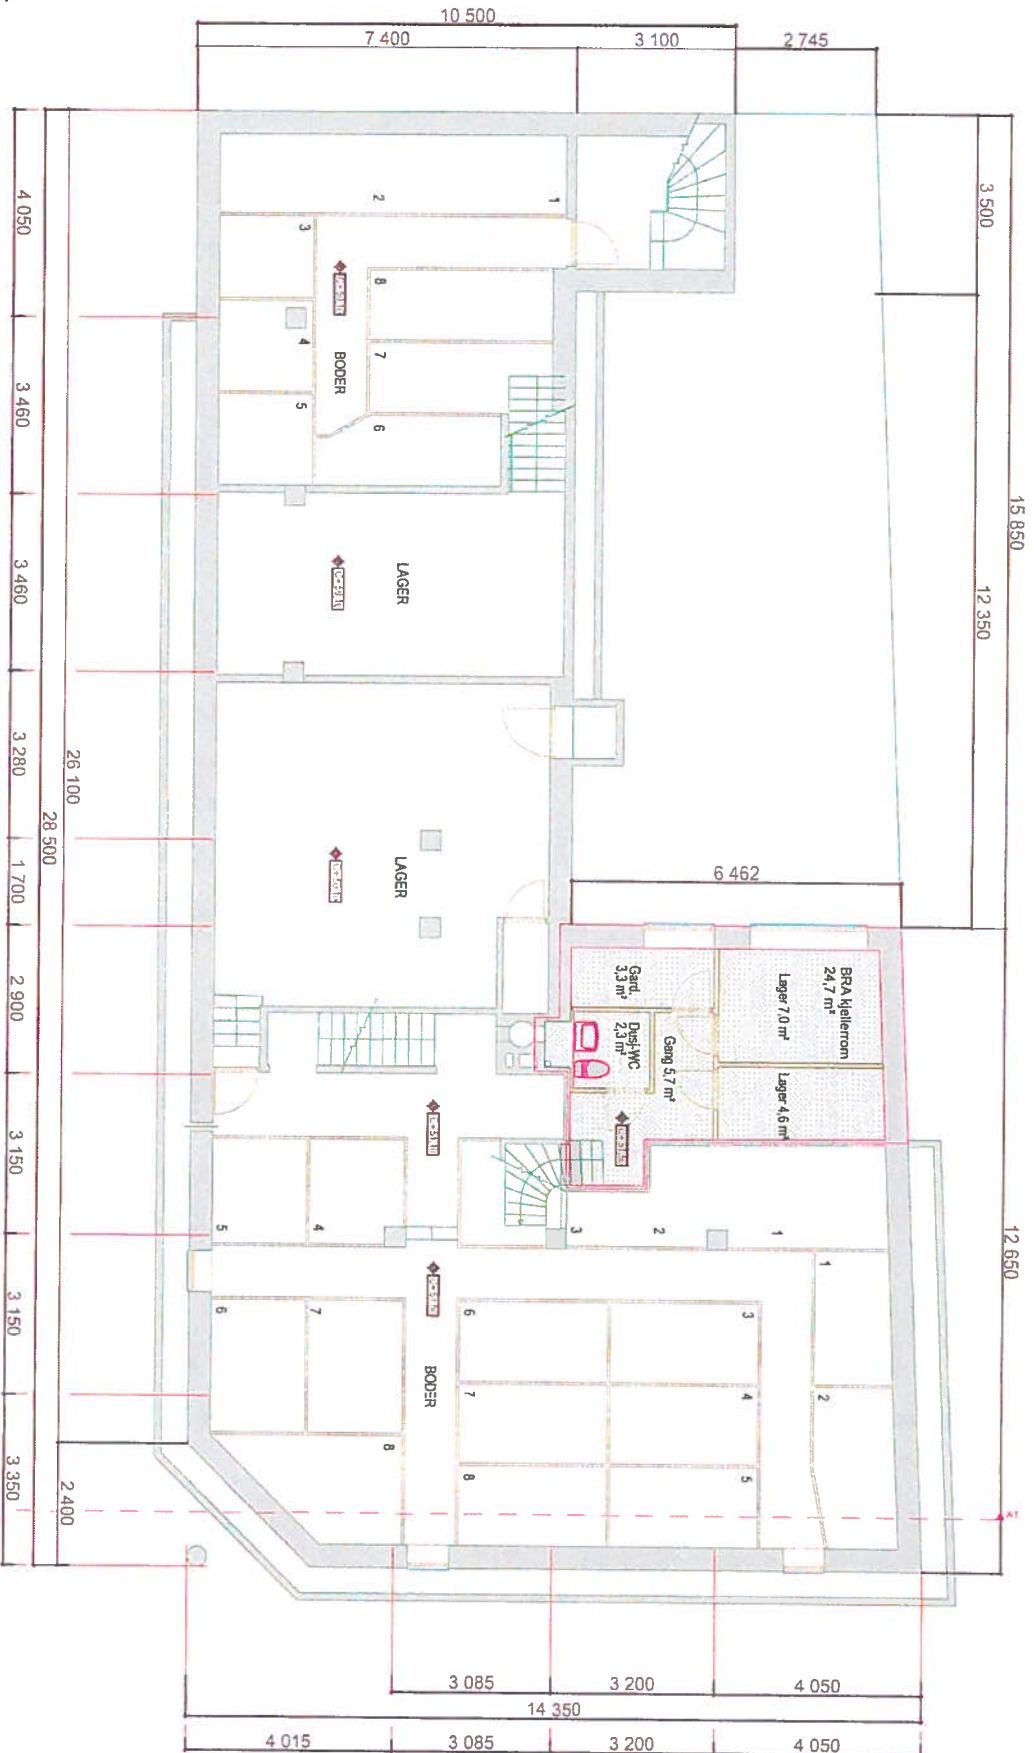

Vedlegg 5

PROSJEKT Filnavn	Brakseridning Jiveilla Kartrebar Kampen	TEGN.NR.	A20-1
TEGNING	Planer	SAR.NR.	M-1305
BYGGNERRE	Aventri eiendom as, Bagala 10 0655 Oslo	TEGN.	JP
ADRESSE	Bagala 10	PROSJ. ANSV.	DAVID
BYGGETOMT	Oslo	GOBJL.	REV.
KOMMUNE	Oslo	REVISJ.	06/22/2013

SVLARKEKTER - SJØGATA 25, 1616 MOSS Tlf: 69 27424 FAX: 69 27425 E-mail: mose@tritekteam.no	tritekteam
-----------------------------------------------------------------------------------------------	-------------------