TIDLIGERE SØKT

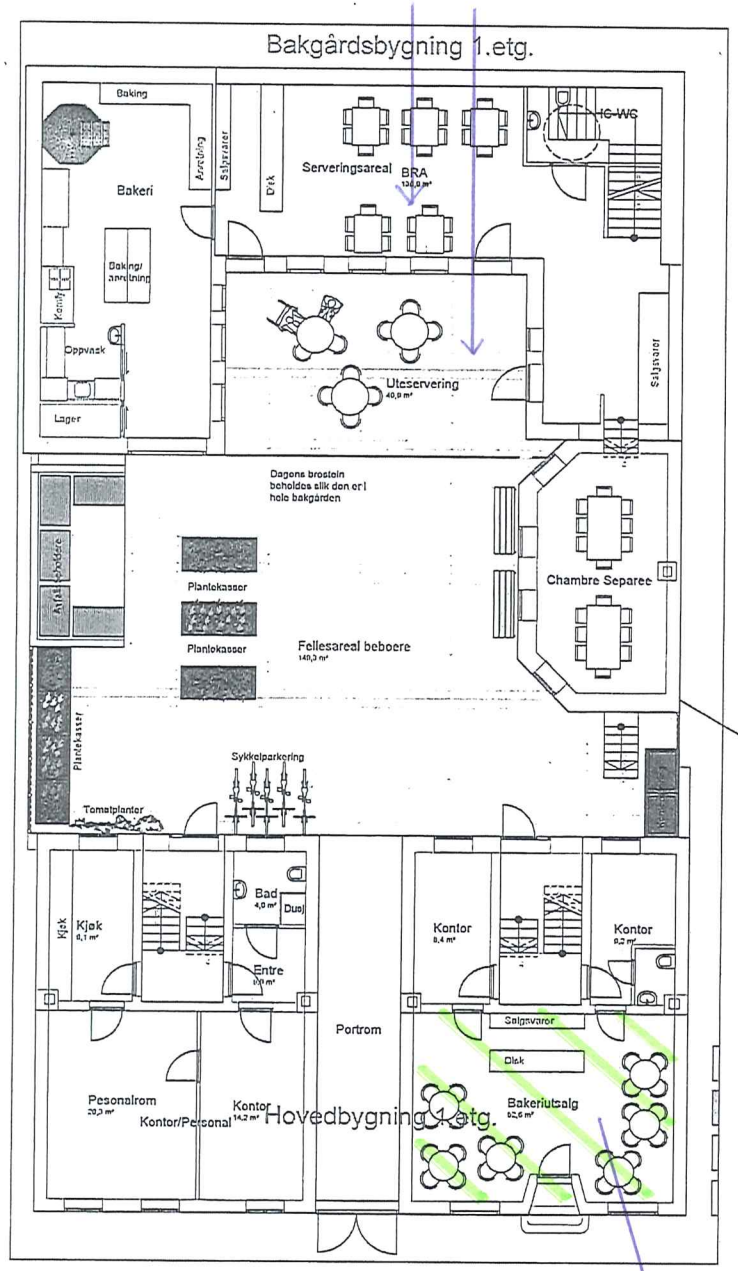

1.etasje

TIDLIGERE SØKT

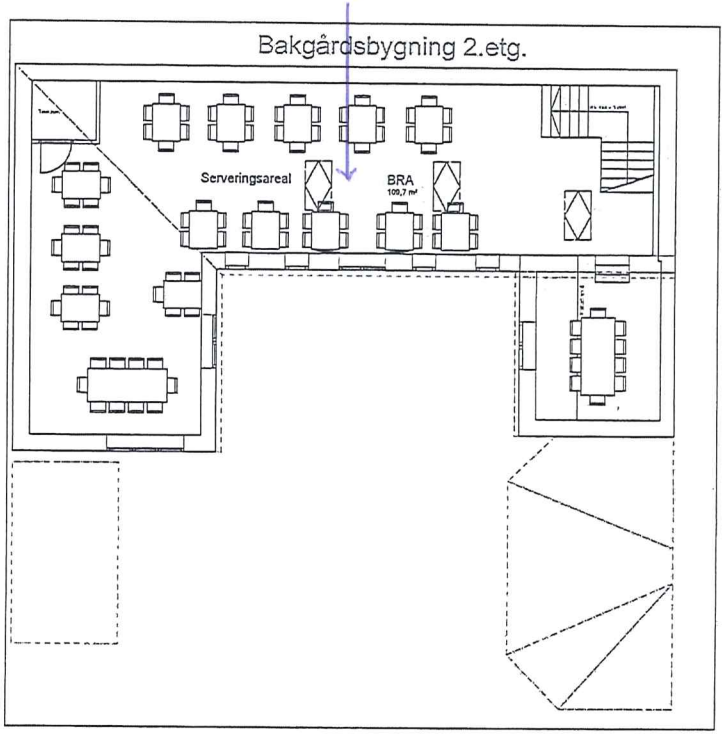

2.etasje

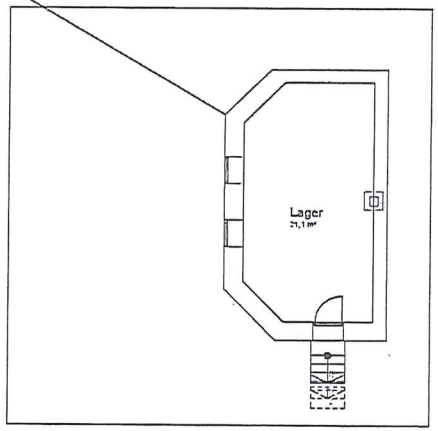

Kjeller

OMSØKT SERVERINGS- OG SKJENKEAREAL

E-06

Tegningsnr.: A20-K1
Revisjon nr.:
Type tegning: Ny plan bakgård Kj., 1., og 2.etg

Arealoppsett

U.etg.Bakgård:	21,1m2
1.etg. Bakgård:	137,0m2
1.etg. Bakeriutsalg:	52,6m2
1.etg. Kontor/personal:	52,8m2
2.etg. Servering:	109,7m2
Totalt:	373m2

Index	Dato	Beskrivelse	Sign	Kontr.
A	07.01.13	Rammesøknad	MAJ	HW

Lokalisering:

ARK: Arcasa Arkitekter AS
Sagveien 23C III
0456 OSLO
Tlf: 22 71 70 70

Fase: Rammesøknad

Tiltakshaver
Korsgata 25 AS
Colbjørnsensgate 1
0256 OSLO
Tlf:23 13 30 42 Morten Johansen

Tiltakets adresse
G.nr. 228 B.nr. 136
Korsgata 25
0551 OSLO

Godkjent:
Kontroll prosjekt
Sign: MAJ | Kontr: HW
Filnavn: Korsgata 25.pln
Dato: 07.01.13 Dato
Målestokk: 1:100, 1:142,86
Kontroll utførende
Sign: | Kontr:

Prosjektnr.: M-025
Tegningsnr.: A20-K1
Prosjektnr. for prosjekterendaSev
Type tegning: Ny plan bakgård Kj., 1., og 2.etg

BIM modell ArchiCAD 15 NOR Filplassering: P:\Korsgata 25\Korsgata 25.pln