

# CAFE HØKKA

# UTESERVERING

12 m bredsde og 0,5 m bred  
5 m bredsde og 0,5 m - 11 -

TAK TAK TAK

SKILTET

SKILTET

SKILTET

Vindue


Vindue

Vindue

Vindue

Vindue

Dør  
Inngang

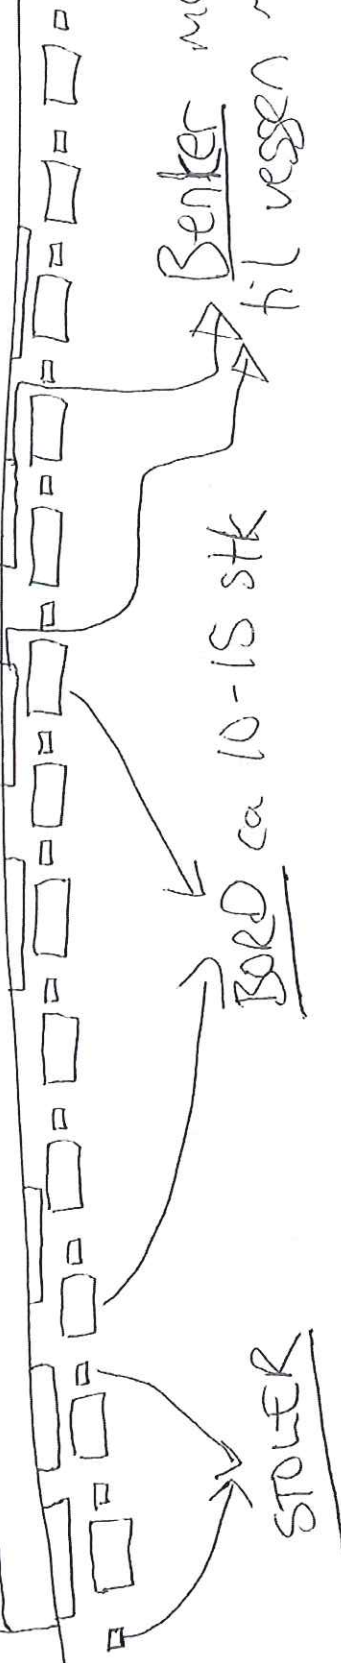

Benker monteret  
til vespen mot vinduet

BORD ca 10-15 stk

STOLER

Fortøyning →