KOLONIHAGEN GRÜNERLØKKA, KORSGATA 25

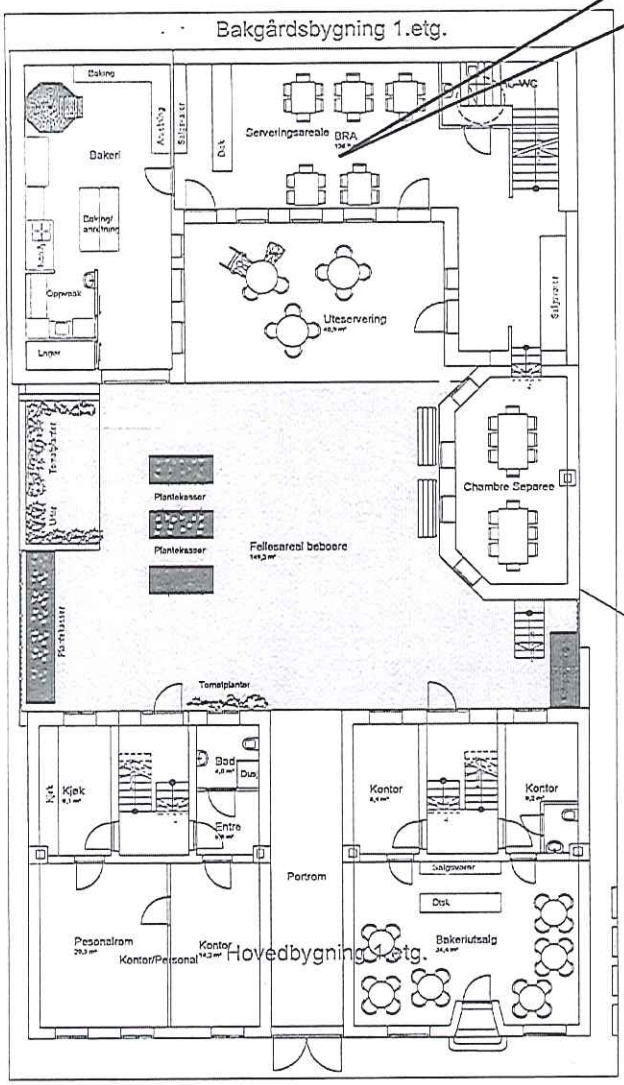


1.etasje

Restaurant

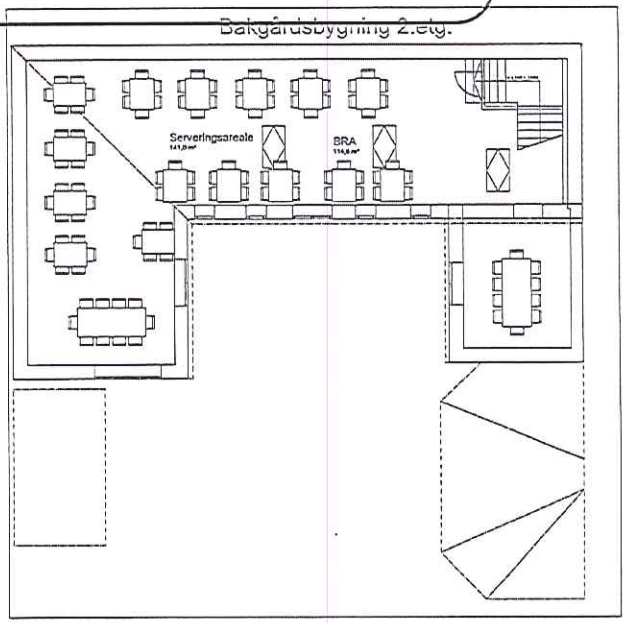


2.etasje

E-06

| | | | | |
|---|---|---|---|---|
| A | 20.12.12 | Rammesøknad | MAJ | HW |
| Index | Dato | Beskrivelse | Sign | Kontr. |

Fase: Rammesøknad

Tittel: Korsgata 25 AS
Korsgata 25
0551 OSLO

Dato: 20.12.12
Målestokk: 1:100
Gjen.: MAJ | Kontroll: HW

Prosjektnr.: M-025
Tegningsnr.: A20-K1

Type tegning: Ny plan bakgård Kj., 1., og 2.etg