



Oslo kommune  
Næringsetaten

BYDEL GAMLE OSLO			
Saksnr.	12/1432		
Dato	4 SEPT 2013		
Saksbeh.	HJSAE		
Arkivnr.	944.4	Dok.nr.	4
Avskr.måte		Sign.:	

SCANNET  
Dato:  
Sign.:

Gamle Oslo  
[postmottak@bgo.oslo.kommune.no](mailto:postmottak@bgo.oslo.kommune.no)

Dato: 04.09.2013

Deres ref.:                      Vår ref. (saksnr.):                      Saksbeh.:                      Arkivkode:  
ASUAR-2013-01904                      Gilje Thomas                      02706

## SØKNAD OM BEVILLING

Det vises til vedlagte detalj skjema vedrørende søknad fra Ramin AS om utvidelse av arealet inne ved Ensjø Kro, Rolf Hofmos gate 24.

I h.h.t. alkohollovens § 1-7 a kan kommunen ved vurderingen av om bevilling bør gis bl.a. legge vekt på antallet salgs- og skjenkesteder, stedets karakter, beliggenhet, målgruppe, trafikk- og ordensmessige forhold, næringspolitiske hensyn og hensynet til lokalmiljøet for øvrig.

Oslo kommune har ikke satt begrensninger i antall serverings- og skjenkesteder, eller fastsatt områdebegrensninger eller regulert konseptvurderinger.

Det vises til alkoholloven § 1-7 og det bes om at bydelen, som utøver av kommunens helse- og omsorgstjenester, jf. Helse- og omsorgstjenesteloven § 3-3, jf. Folkehelseloven § 5, 1. ledd c), uttaler seg om stedets karakter og oversender kopier av eventuelle klager på støy og uro.

Forhold som reguleres av plan- og bygningsloven og Diskriminerings- og tilgjengelighetsloven er ikke relevant i forhold til vurdering av alkoholloven §§ 1-7 og 1-7 a.

Med bakgrunn i det ovenstående ber vi om at bydelsutvalget så snart som mulig og senest **3 uker** innen mottakelsen av dette brev avgir en uttalelse i forhold til søknaden.

Der bydelsutvalget anbefaler søknaden **avslått** ber etaten om at det vedlegges kopi av **saksprotokollen, eventuelt bydelsutvalgets begrunnelse** hvor den ikke fremkommer av protokollen.

Med hilsen

Gilje Thomas  
saksbehandler




Næringsetaten

Adresse:  
Tollbugata 27, 3. etg.  
inngang Øvre slottsgt.  
Postboks 745 Sentrum  
0106 OSLO

Telefon: 02 180  
Telefaks: 23 46 00 50  
Internett: [www.nae.oslo.kommune.no](http://www.nae.oslo.kommune.no)  
E-post: [postmottak@nae.oslo.kommune.no](mailto:postmottak@nae.oslo.kommune.no)


Org. nr.979 594 887

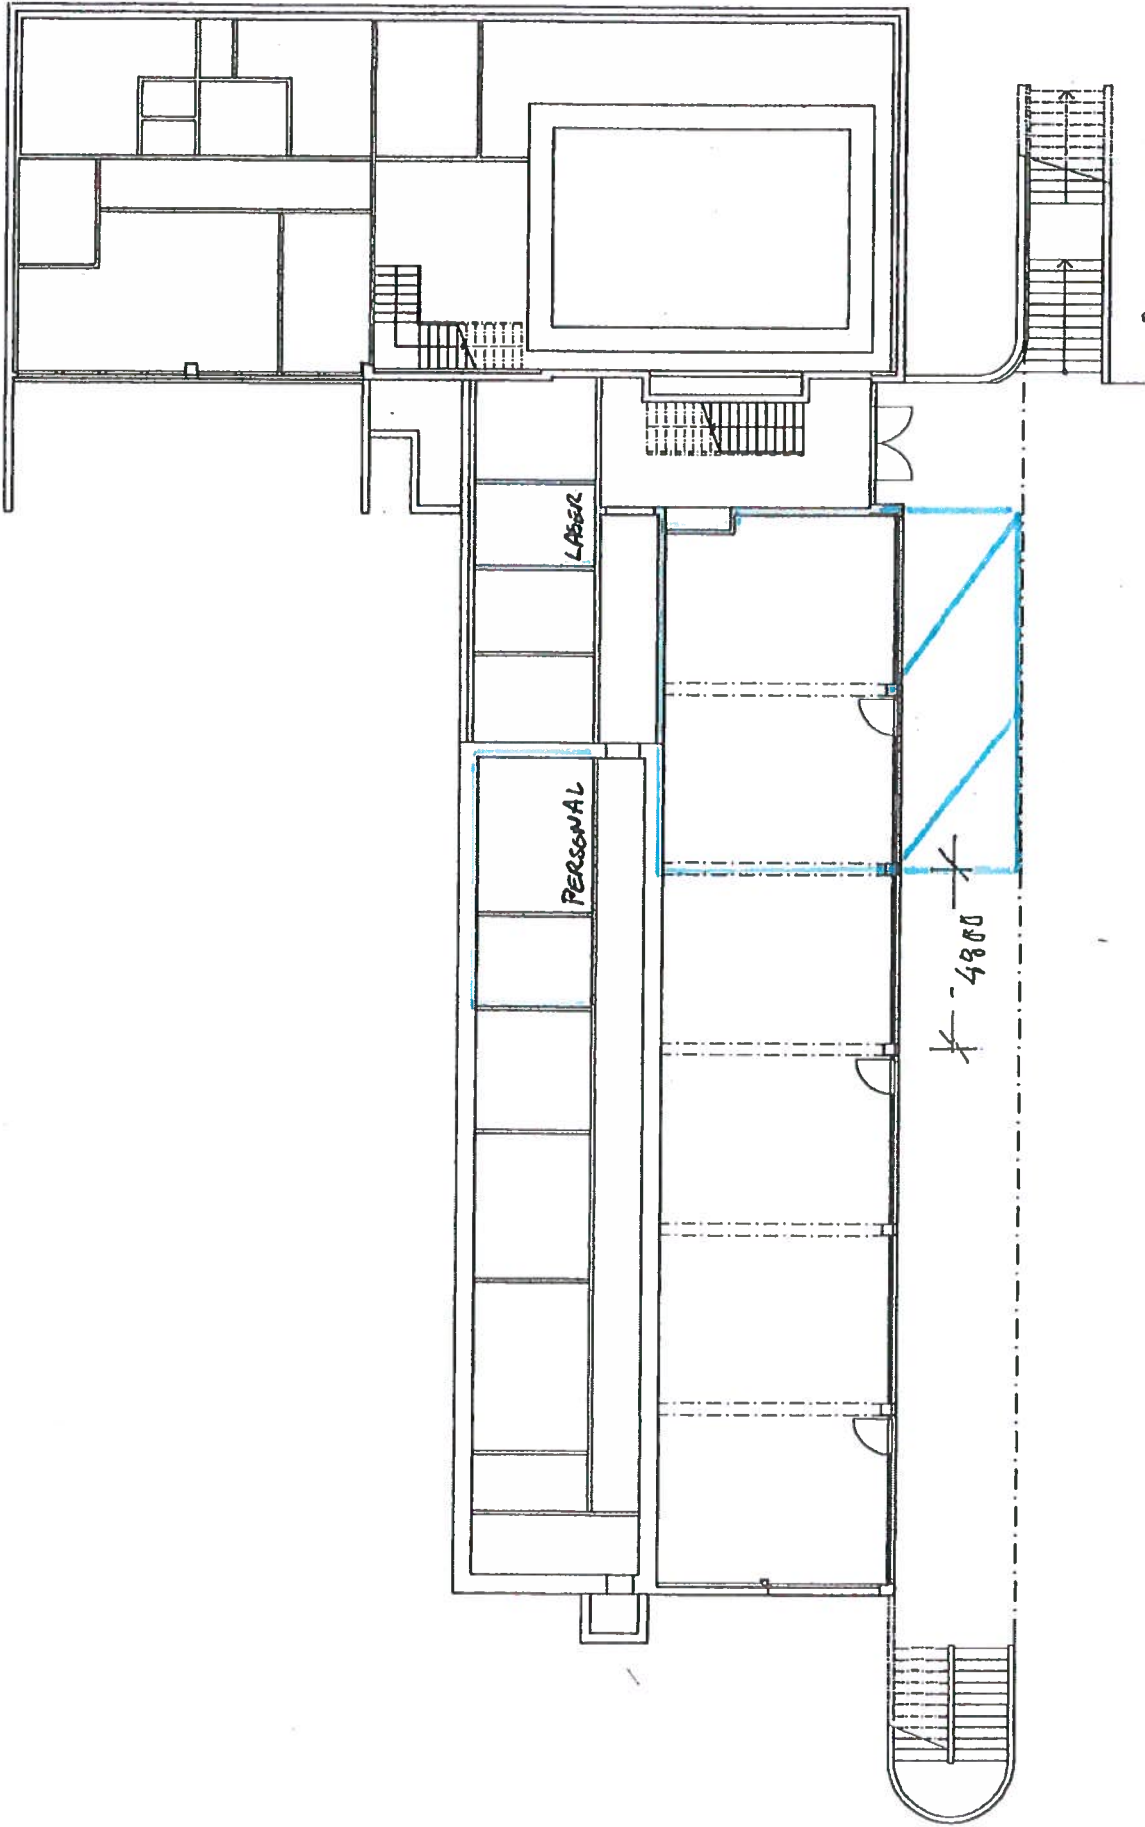

MÅL: 1:200

PROJEKTANT	ROLF HOFMISTET 14	PROJEKT	15.11.2007	BLAD	AL E02 11
BYGGMESTER		BYGGNUMMER		BYGGNAVN	
PLAN U. ETASJE					
ØNB YDING					
FOR RÅS ANBEFALINGSRISIKO - ALTERNATIV 11B ØRSØ 17/1002 2223046					

GAMMELT AREALE

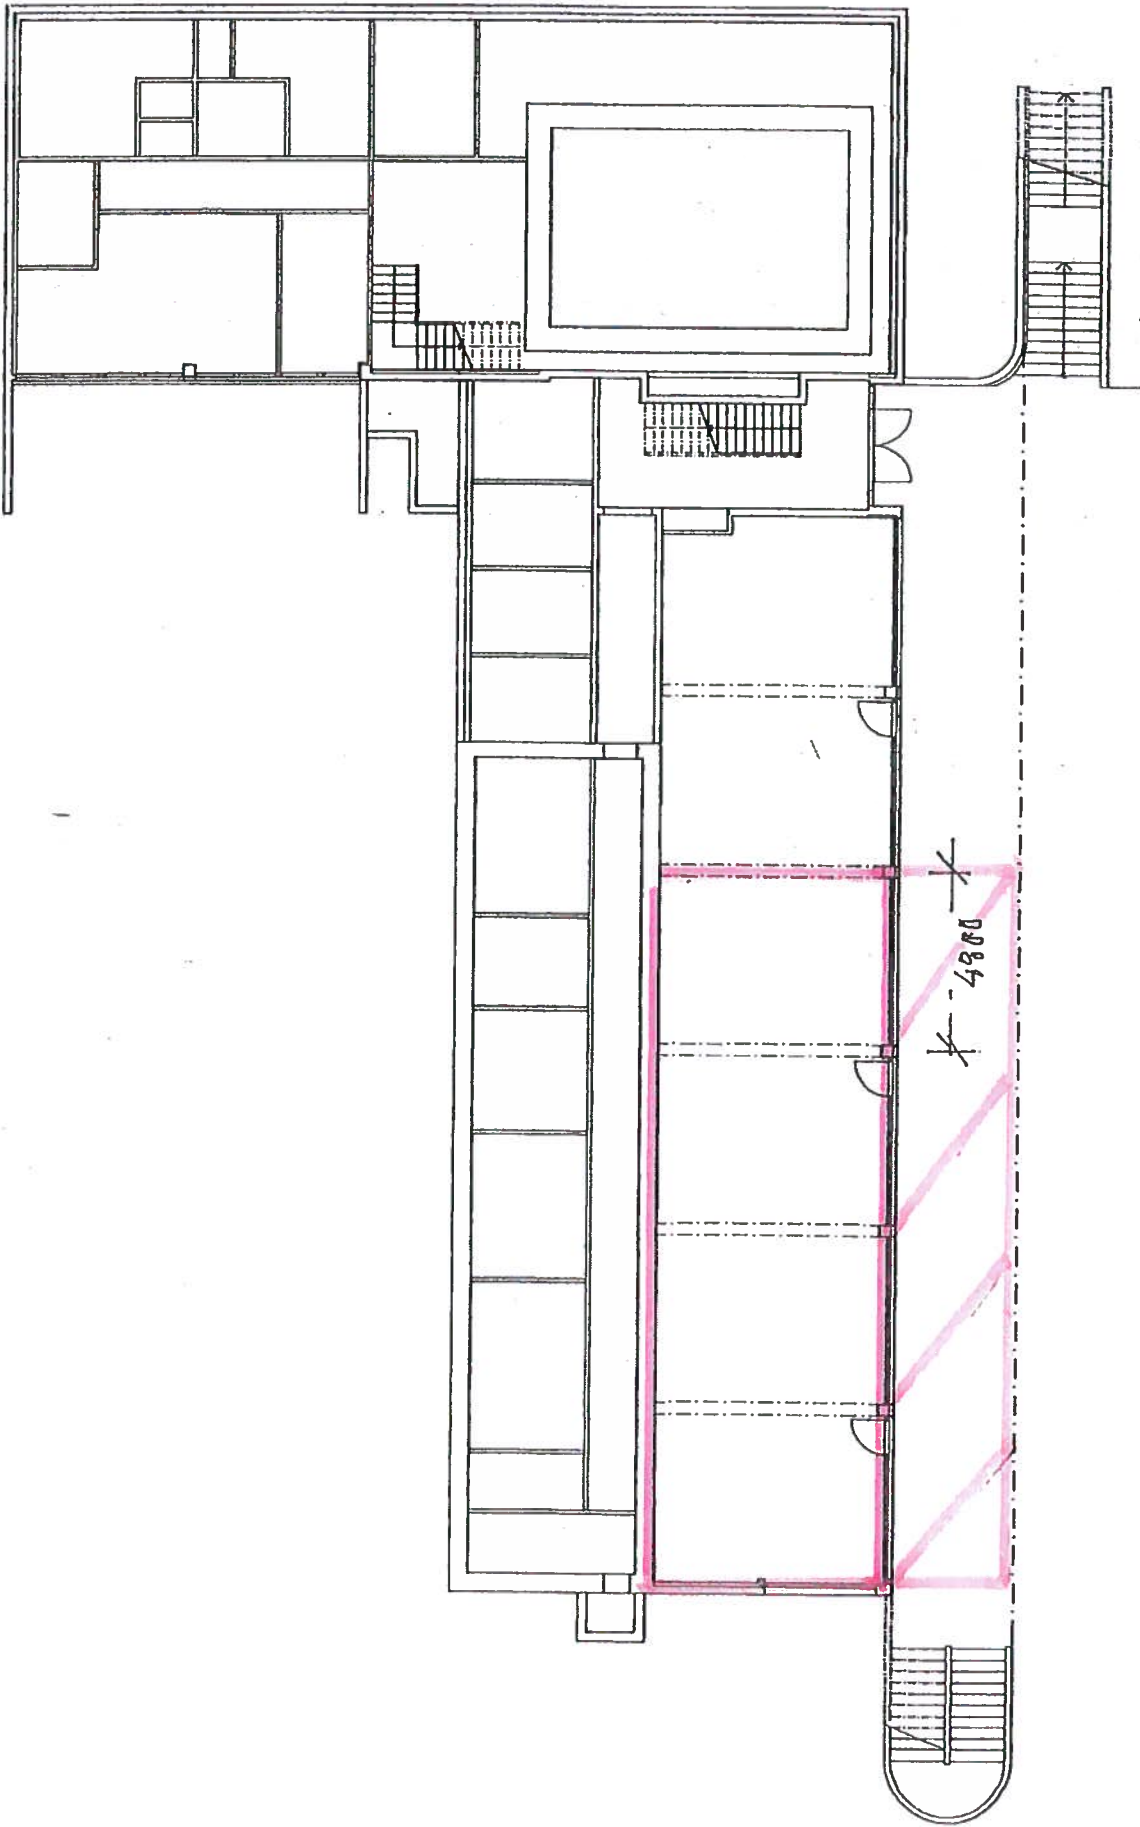

MÅL: 1:200

PROJ. NR.	1531/2007	1531/2007
PROJ. NAVN	ROLF HOFVANGST 14	DATE
BYGGER	PLAN U. ETASJE	DATE
BYGGER	OMBYGGING	DATE
ONS. BILLS ANSTØTTER 4/2 - JULEVEJEN 118 ØST 1300 70/700 2203000		<b>AI E02 11</b>

NYTT AREALE

**DETALJER OM SØKNAD OM SALGS- ELLER SKJENKEBEVILLING VED FORESPØRSEL OM SOSIALTJENESTEN / BYDELSUTVALGETS UTTALELSE**

Saksnr: **02706**

<b>1. BEVILLINGSSTEDET</b>		
Stedets navn <b>Ensjø Kro</b>	Telefon	
Gateadresse <b>Rolf Hofmos gate 24</b>	Postnr. <b>0655</b>	Bydel <b>Gamle Oslo</b>

<b>2. SØKER</b>			
Firma/organisasjon/navn	Organisasjonsnr/Personnr søker		Selskapsform
Postadresse	Postnr.	Poststed	Telefon

<b>3. SØKNADSDETALJER</b>			
Søknad om <b>Serv- skjenk Utvidelse av areal</b>		Beskrivelse <b>Utvidelse av areal inne</b>	
Åpningstid inne <b>0300</b>	Skjenketid inne <b>0230</b>	Åpningstid ute <b>2400</b>	Skjenketid ute <b>2330</b>

Vedlegg: Plantegning for lokalene / serveringsområdet det søkes bevilling for