

VEDLEGG E-06

Det tas forbehold om alle mål.
Bygget må kontrollmåles før detaljprosjektering



Prosjekt:
THORVALD MEYERS GATE 89
0550 OSLO
BRUKSENDRING OG TILBYGG
GRN/228 BNR/526

Fase:
RAMMESØKNAD

Dato: 04.07.13 **Kontroll prosjekt** **Målestokk:**
Sign.: Kontroll: 1:100


Index	Dato	Beskrivelse	Sign	Kontr.
-------	------	-------------	------	--------

Tiltakshaver: Thorvald Meyers gate 89 AS
Slemdalsveien 72
0373 Oslo

Prosjekterende:

tanja vardund SOMMERROGATA 17
0255 OSLO
tel 97121500
tanja@vardund.no

Tegning: Nye forhold **Tegningsnr.:**
Plan kjeller A20-01

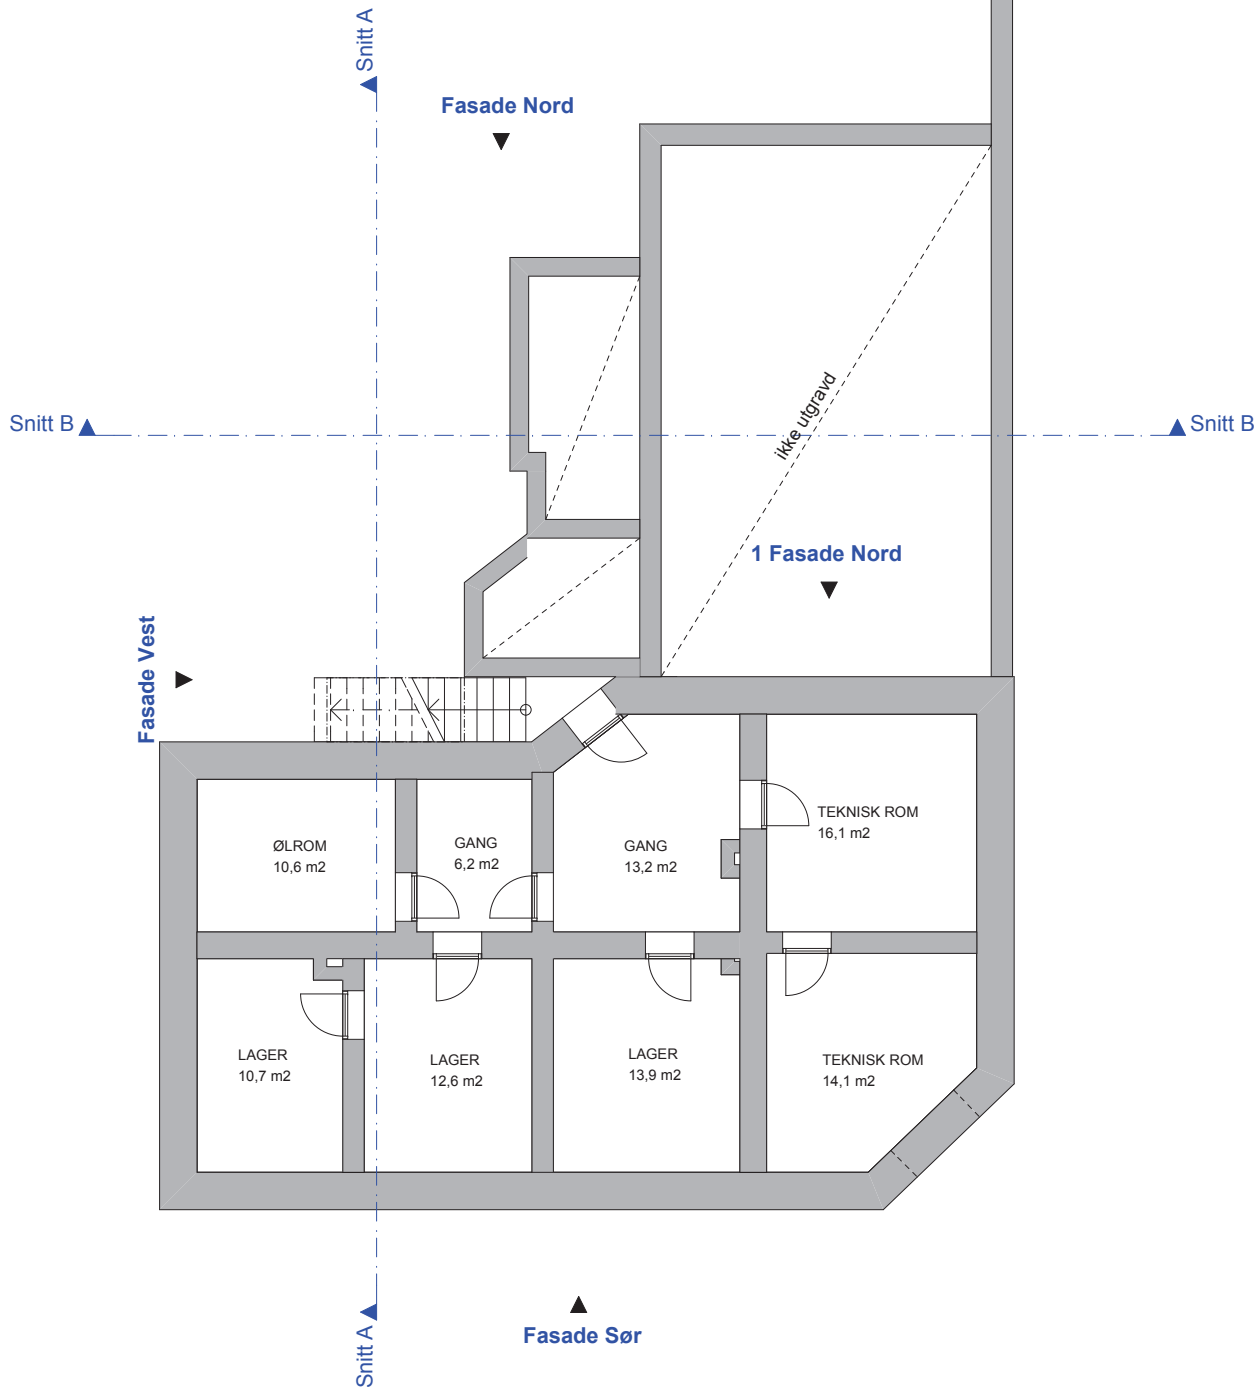

VEDLEGG E-07

Det tas forbehold om alle mål.
Bygget må kontrollmåles før detaljprosjektering



Prosjekt:
THORVALD MEYERS GATE 89
0550 OSLO
BRUKSENDRING OG TILBYGG
GRN/228 BNR/526

Fase:
RAMMESØKNAD

Dato: 04.07.13 Kontroll prosjekt Målestokk:
Sign.: Kontroll: 1:100

Index	Dato	Beskrivelse	Sign	Kontr.

Tiltakshaver: Thorvald Meyers gate 89 AS
Slemdalsveien 72
0373 Oslo


Prosjekterende:

tanja
vardund

SOMMERROGATA 17
0255 OSLO
tel 97121500
tanja@vardund.no

Tegning:
Nye forhold
Plan 1. Etasje

Tegningsnr.:
A20-02

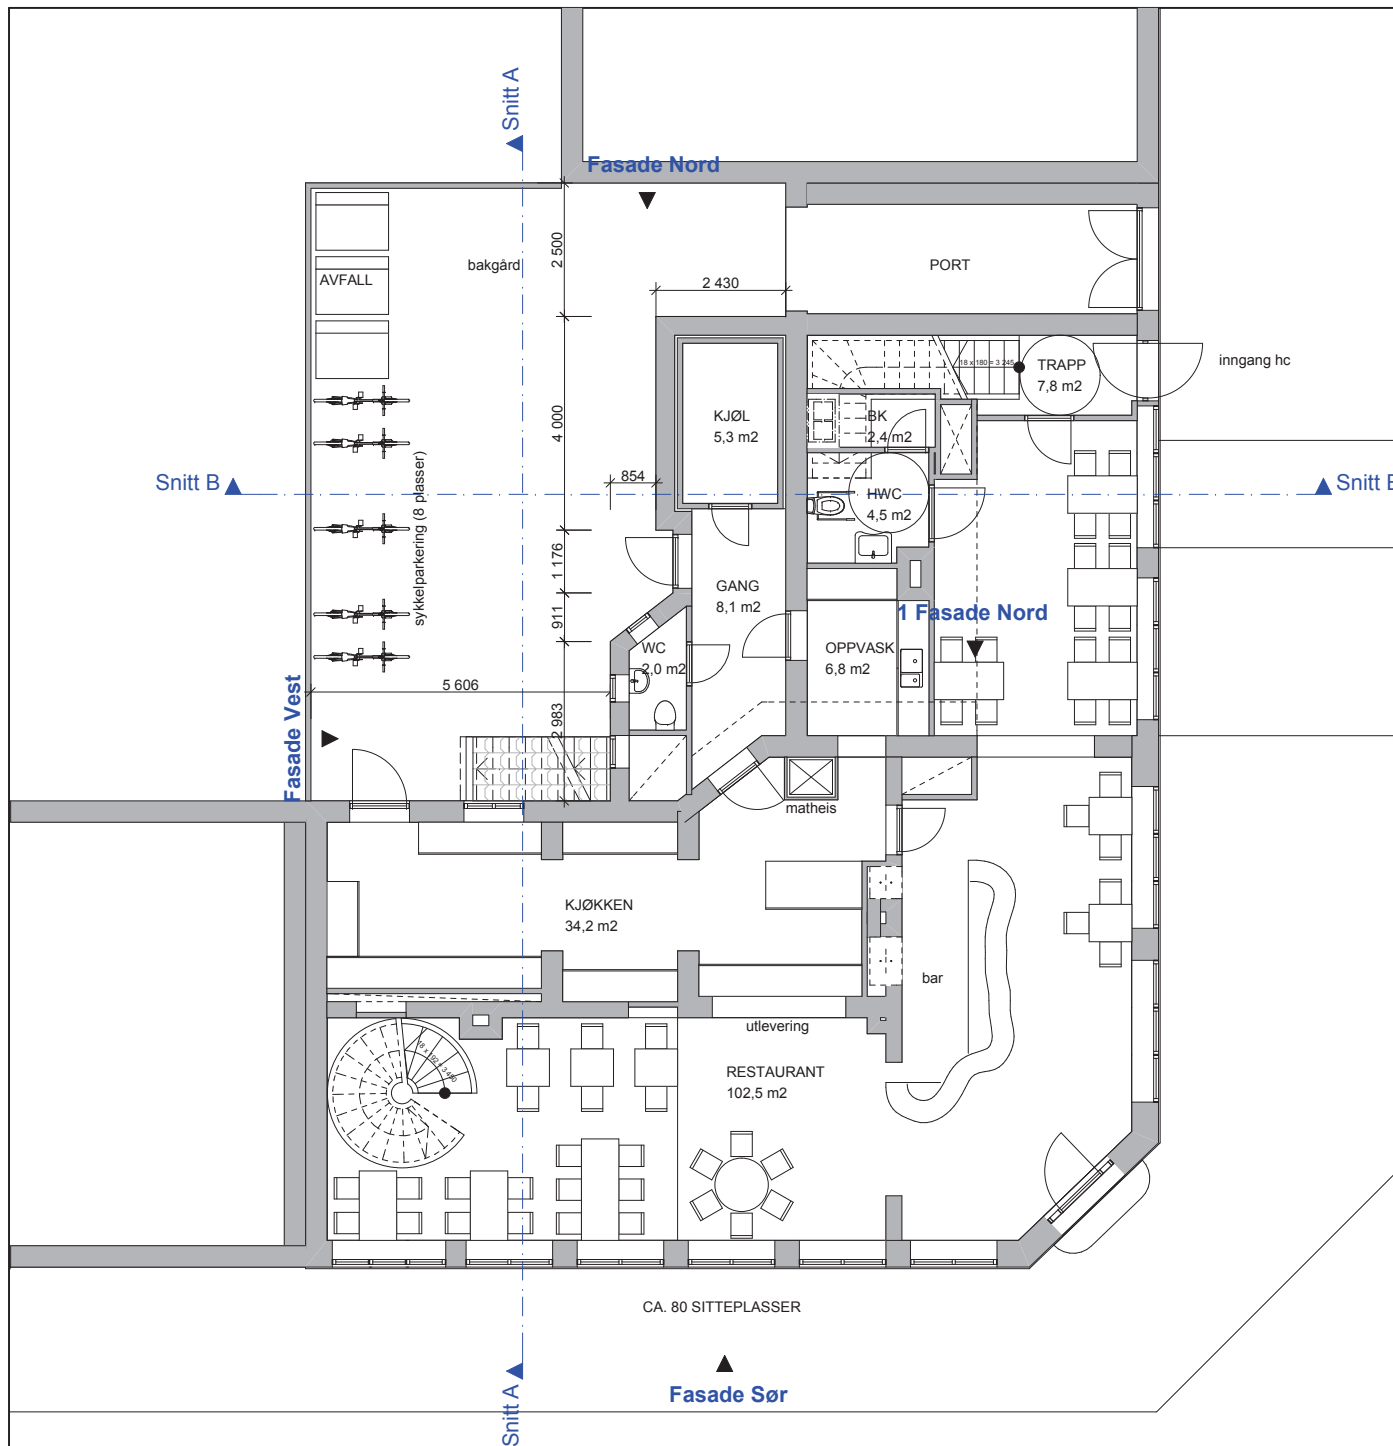

VEDLEGG E-08

Det tas forbehold om alle mål.
Bygget må kontrollmåles før detaljprosjektering

BRA
218,9 m2



Prosjekt:
THORVALD MEYERS GATE 89
0550 OSLO
BRUKSENDRING OG TILBYGG
GRN/228 BNR/526

Fase:
RAMMESØKNAD


Dato: 04.07.13 Kontroll prosjekt Målestokk:
Sign.: Kontroll: 1:100

Index	Dato	Beskrivelse	Sign	Kontr.

Tiltakshaver: Thorvald Meyers gate 89 AS
Slemdalsveien 72
0373 Oslo

Prosjekterende:
tanja
vardund
 SOMMERROGATA 17
 0255 OSLO
 tel 97121500
 tanja@vardund.no

Tegning: Nye forhold Tegningsnr.:
Plan 2. Etasje A20-03

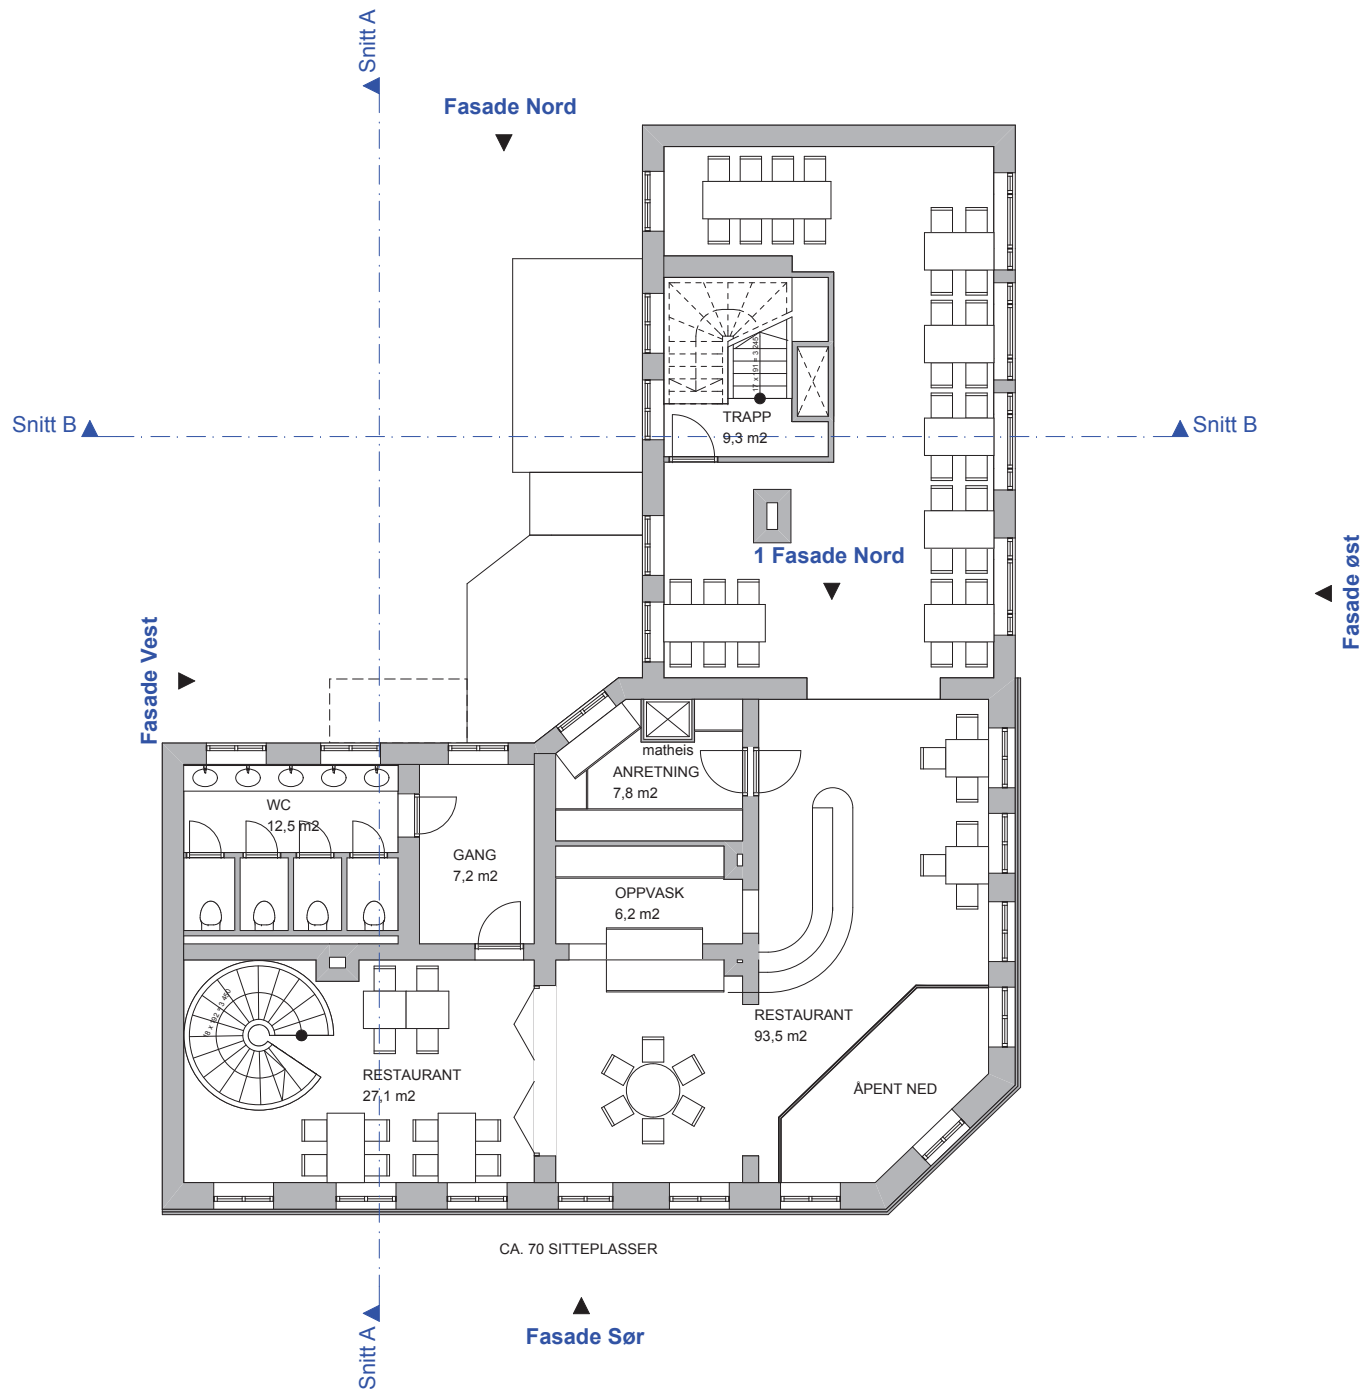

Det tas forbehold om alle mål.
Bygget må kontrollmåles før detaljprosjektering



Prosjekt:
THORVALD MEYERS GATE 89
0550 OSLO
BRUKSENDRING OG TILBYGG
GRN/228 BNR/526

Fase:
RAMMESØKNAD

Dato: 04.07.13 Kontroll prosjekt Målestokk:
Sign.: Kontroll: 1:100

Index	Dato	Beskrivelse	Sign	Kontr.


Tiltakshaver: Thorvald Meyers gate 89 AS
Slemdalsveien 72
0373 Oslo

Prosjekterende:

tanja
vardund


SOMMERROGATA 17
0255 OSLO
tel 97121500
tanja@vardund.no

Tegning: Nye forhold Tegningsnr.:
Plan loft A20-04

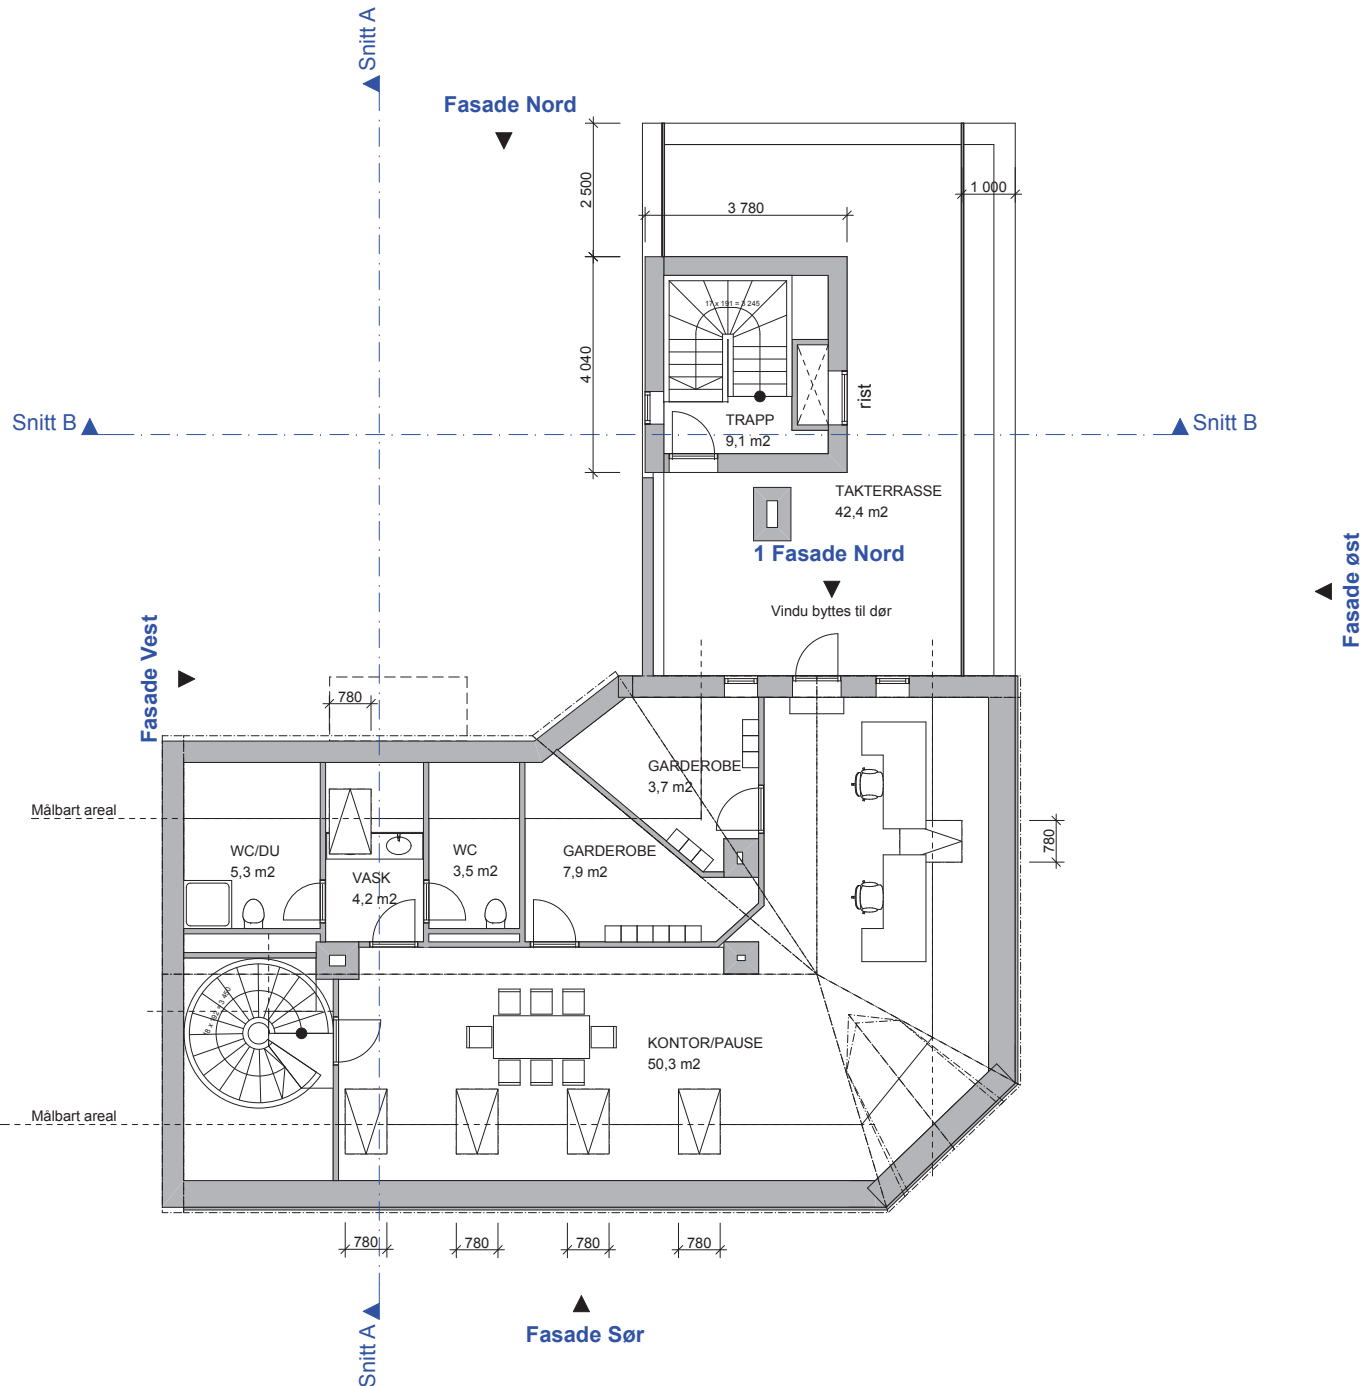

VEDLEGG E-10

Det tas forbehold om alle mål.
Bygget må kontrollmåles før detaljprosjektering

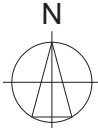

Prosjekt:
THORVALD MEYERS GATE 89
0550 OSLO
BRUKSENDRING OG TILBYGG
GRN/228 BNR/526

Fase:
RAMMESØKNAD

Dato: 04.07.13
Kontroll prosjekt: Sign.: Kontroll:
Målestokk: 1:100

Index	Dato	Beskrivelse	Sign	Kontr.

Tiltakshaver: Thorvald Meyers gate 89 AS
Slemdalsveien 72
0373 Oslo


Prosjekterende:

tanja
vardund


SOMMERROGATA 17
0255 OSLO
tel 97121500
tanja@vardund.no

Tegning:
Nye forhold
Snitt A og B

Tegningsnr.:
A30-01

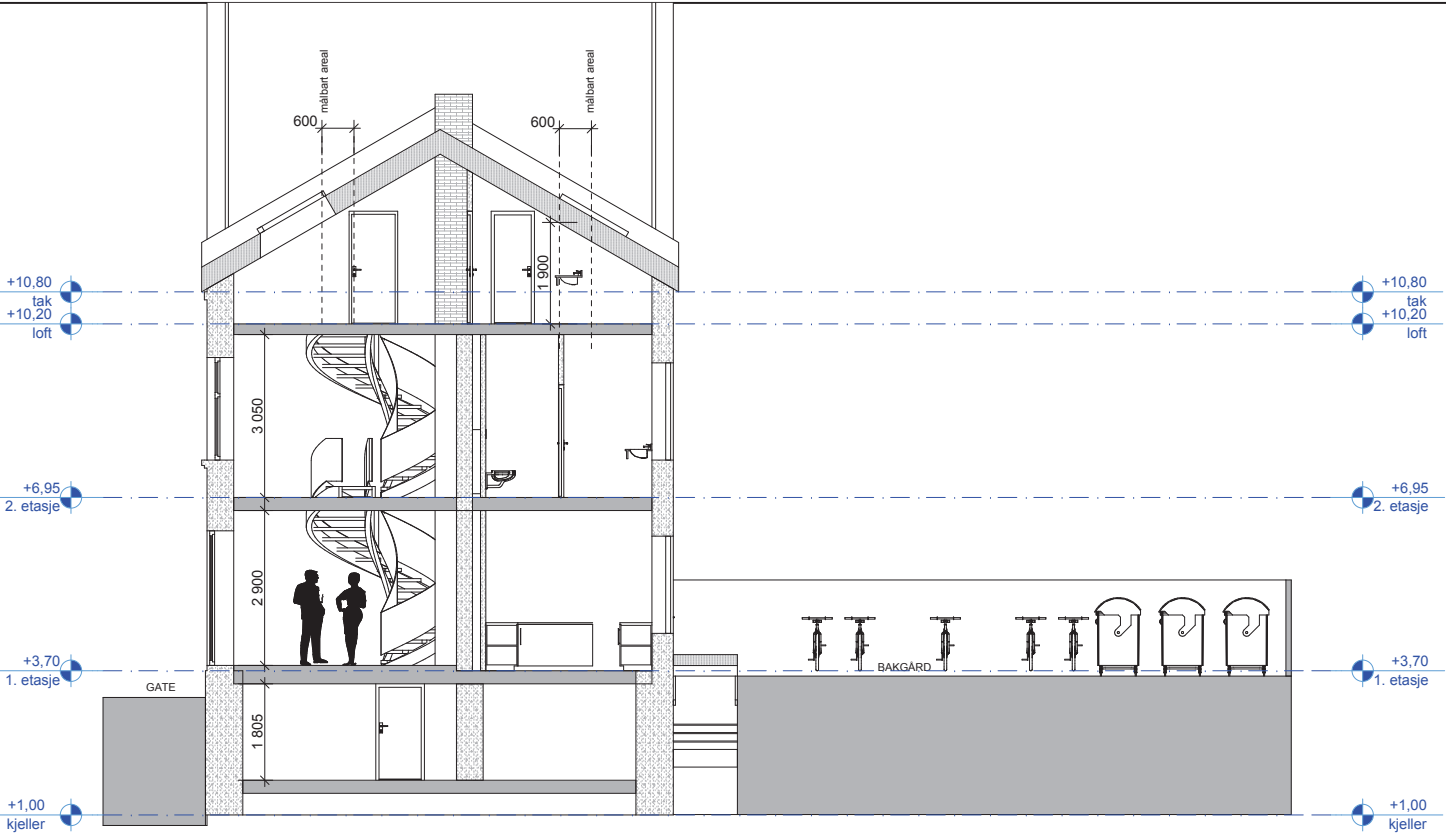

1:100 Snitt A

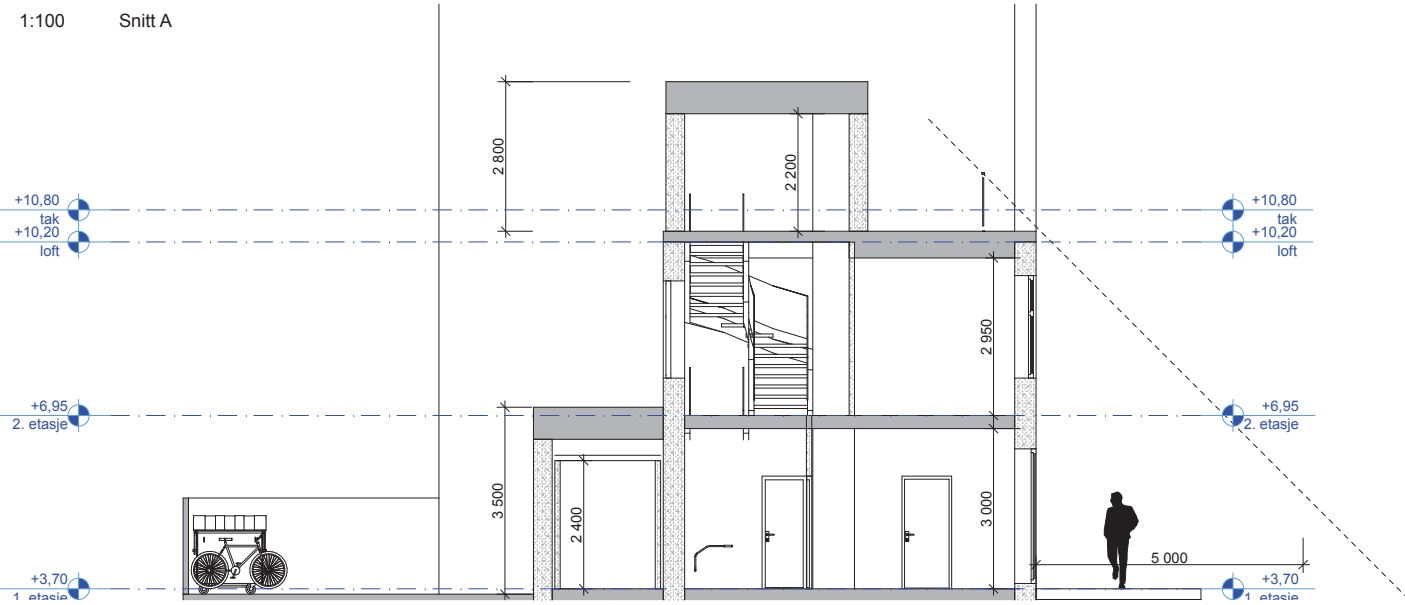

1:100 Snitt B

VEDLEGG E-12

Det tas forbehold om alle mål.
Bygget må kontrollmåles før detaljprosjektering



Prosjekt:
THORVALD MEYERS GATE 89
0550 OSLO
BRUKSENDRING OG TILBYGG
GRN/228 BNR/526

Fase:
RAMMESØKNAD

Dato: 04.07.13 Kontroll prosjekt Målestokk:
Sign.: Kontroll: 1:100

Index	Dato	Beskrivelse	Sign	Kontr.

Tiltakshaver: Thorvald Meyers gate 89 AS
Slemdalsveien 72
0373 Oslo

Prosjekterende:

tanja
vardund

SOMMERROGATA 17
0255 OSLO
tel 97121500
tanja@vardund.no

Tegning:
Nye forhold
Fasade Sør og Øst

Tegningsnr.:
A40-02



1:100 Fasade øst



1:100 Fasade Sør

VEDLEGG E-11


Det tas forbehold om alle mål.
Bygget må kontrollmåles før detaljprosjektering



1:100 Fasade Vest



1:100 Fasade nord gavli

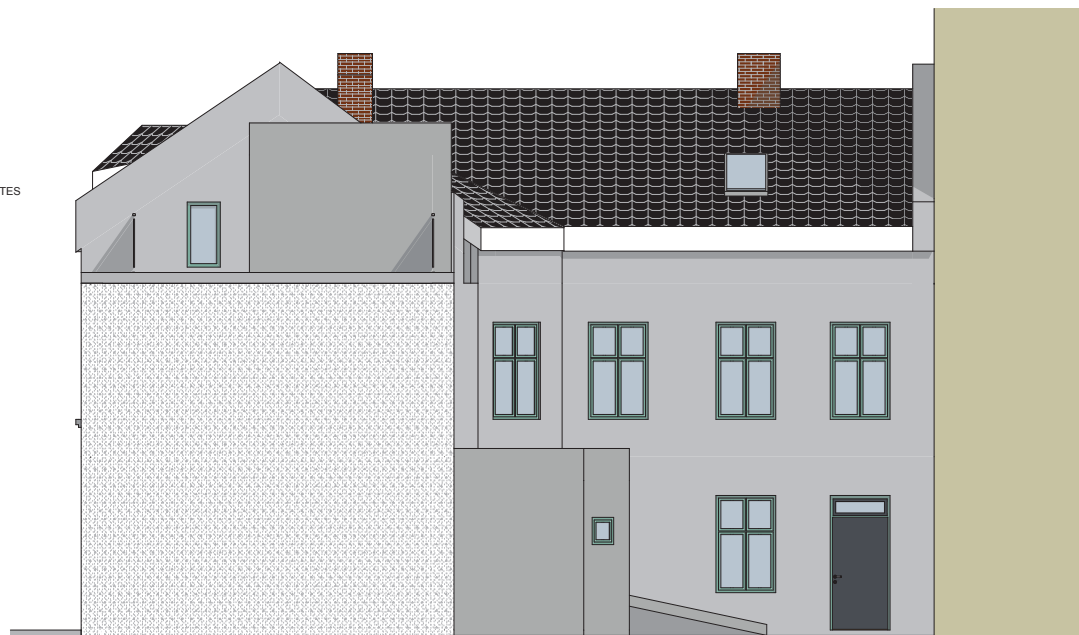

1:100 Fasade Nord

Prosjekt:
THORVALD MEYERS GATE 89
0550 OSLO
BRUKSENDRING OG TILBYGG
GRN/228 BNR/526

Fase:
RAMMESØKNAD

Dato: 04.07.13 Kontroll prosjekt Målestokk:
Sign.: Kontroll: 1:100

Index	Dato	Beskrivelse	Sign	Kontr.

Tiltakshaver: Thorvald Meyers gate 89 AS
Slemdalsveien 72
0373 Oslo

Prosjekterende:
tanja
vardund SOMMERROGATA 17
0255 OSLO
tel 97121500
tanja@vardund.no

Tegning: Nye forhold Tegningsnr.:
Fasade Nord og Vest A40-01