


Oversiktskart



Gårdsnummer: 228 Bruksnummer:509




Oversiktskart

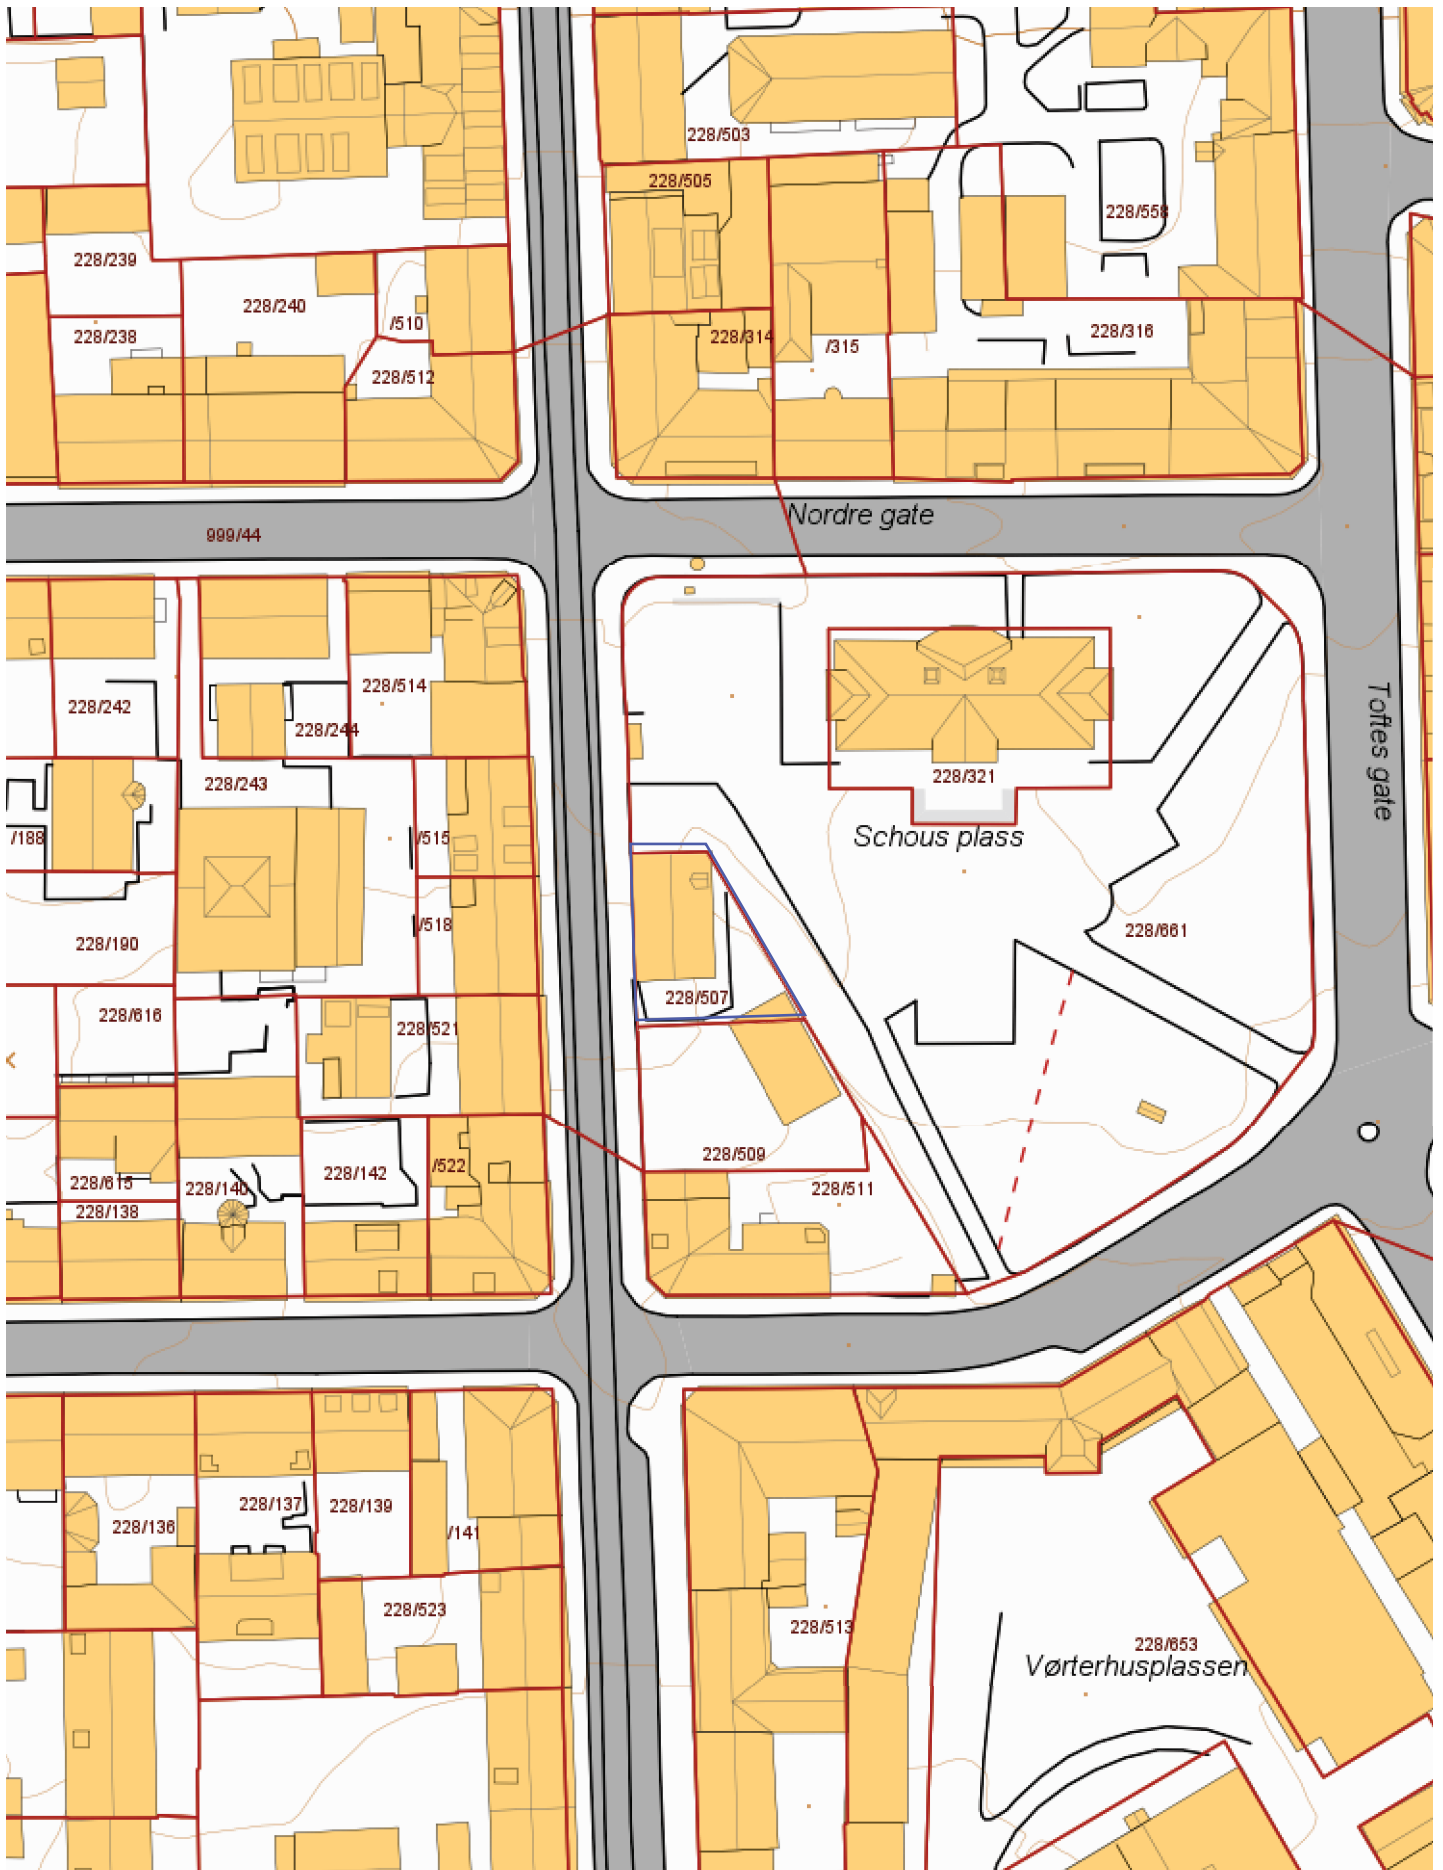

Gårdsnummer: 228 Bruksnummer:507



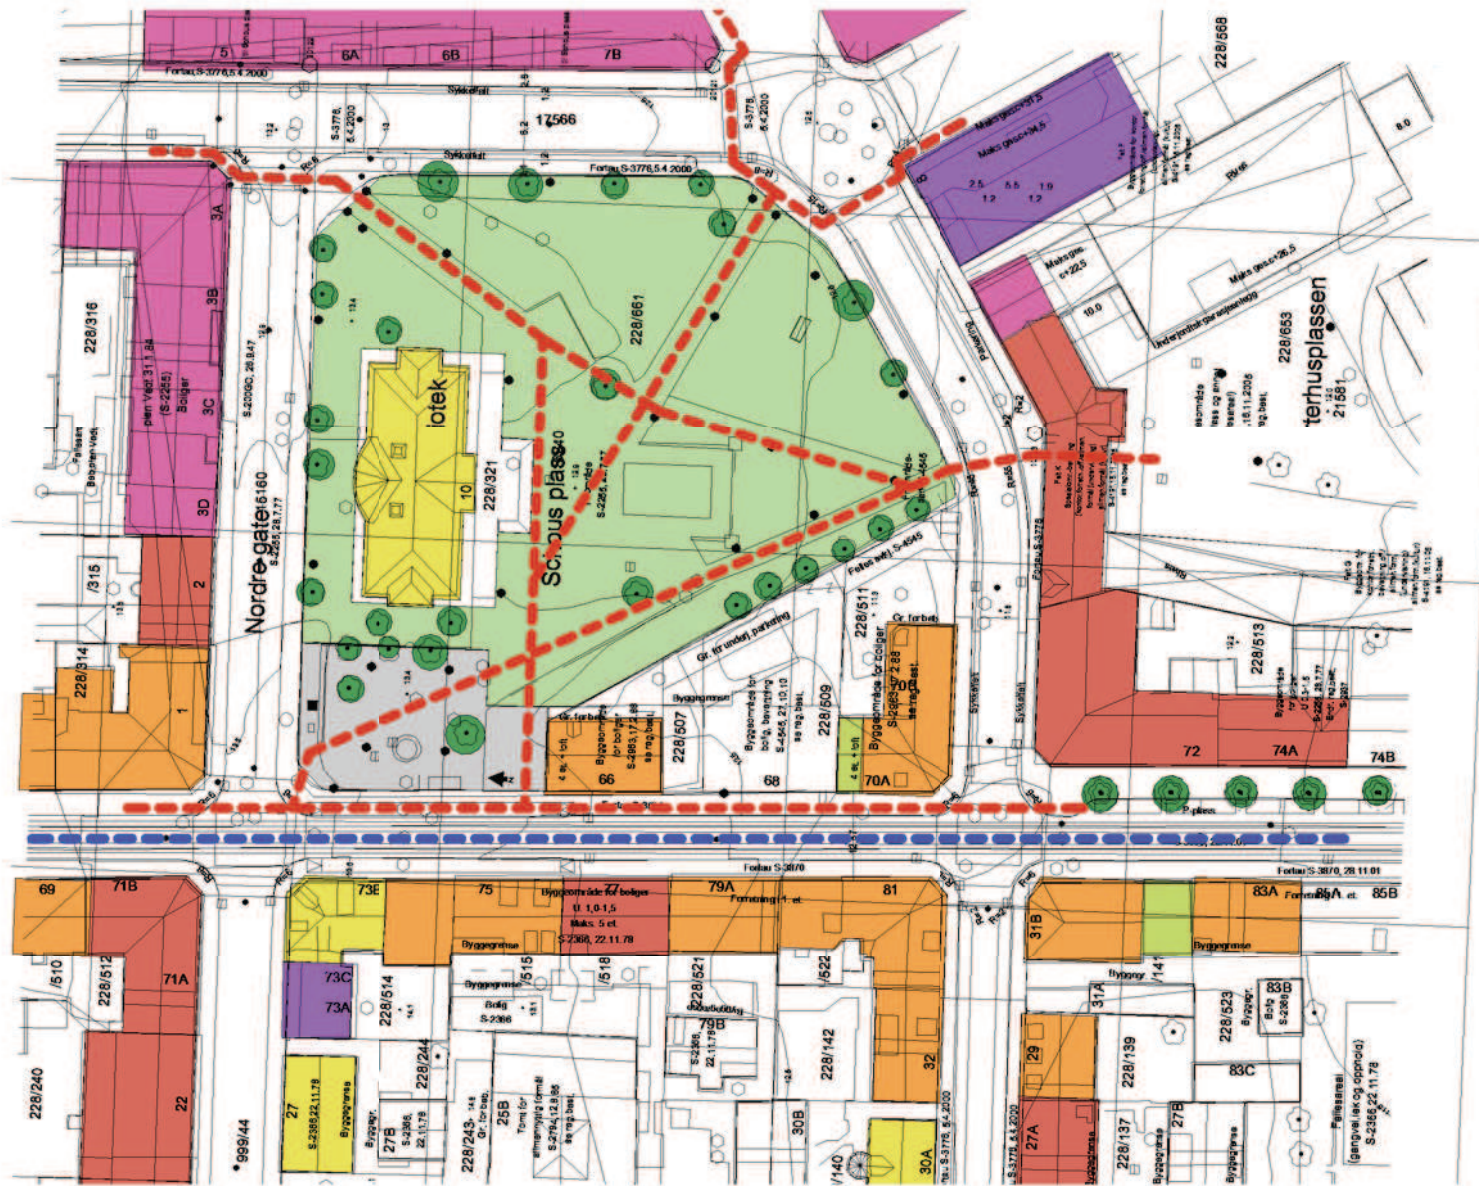

- 1 etasje
- 2 etasje
- 3 etasje
- 4 etasje
- 5 etasje
- 6 etasje

- park
- ganglinjer
- kollektivtrafikk


| Saksnr. | Tittel: | PRO | KPR | Mål: | Dato: | Tegn.nr. | Rev. |
|---------|---|-----|---------|----------|----------|----------|------|
| 4693 | T. Meyers gate 66+68 Enkel stedsanalyse | TH | Checker | 1 : 1000 | 16.09.13 | A1 00 | |

G:\4693 Thorshov Eiendom\4693-01 Thorvald Meyersgate 66 68\A5 Hovedtegnning - Revit\TM 66-68 SENTRALFIL-A1t 8.rvt



WWW.HMARK.NO +47 23 32 72 00

Thorvald Meyers gate 66 og 68: Flyfoto av eksisterende situasjon

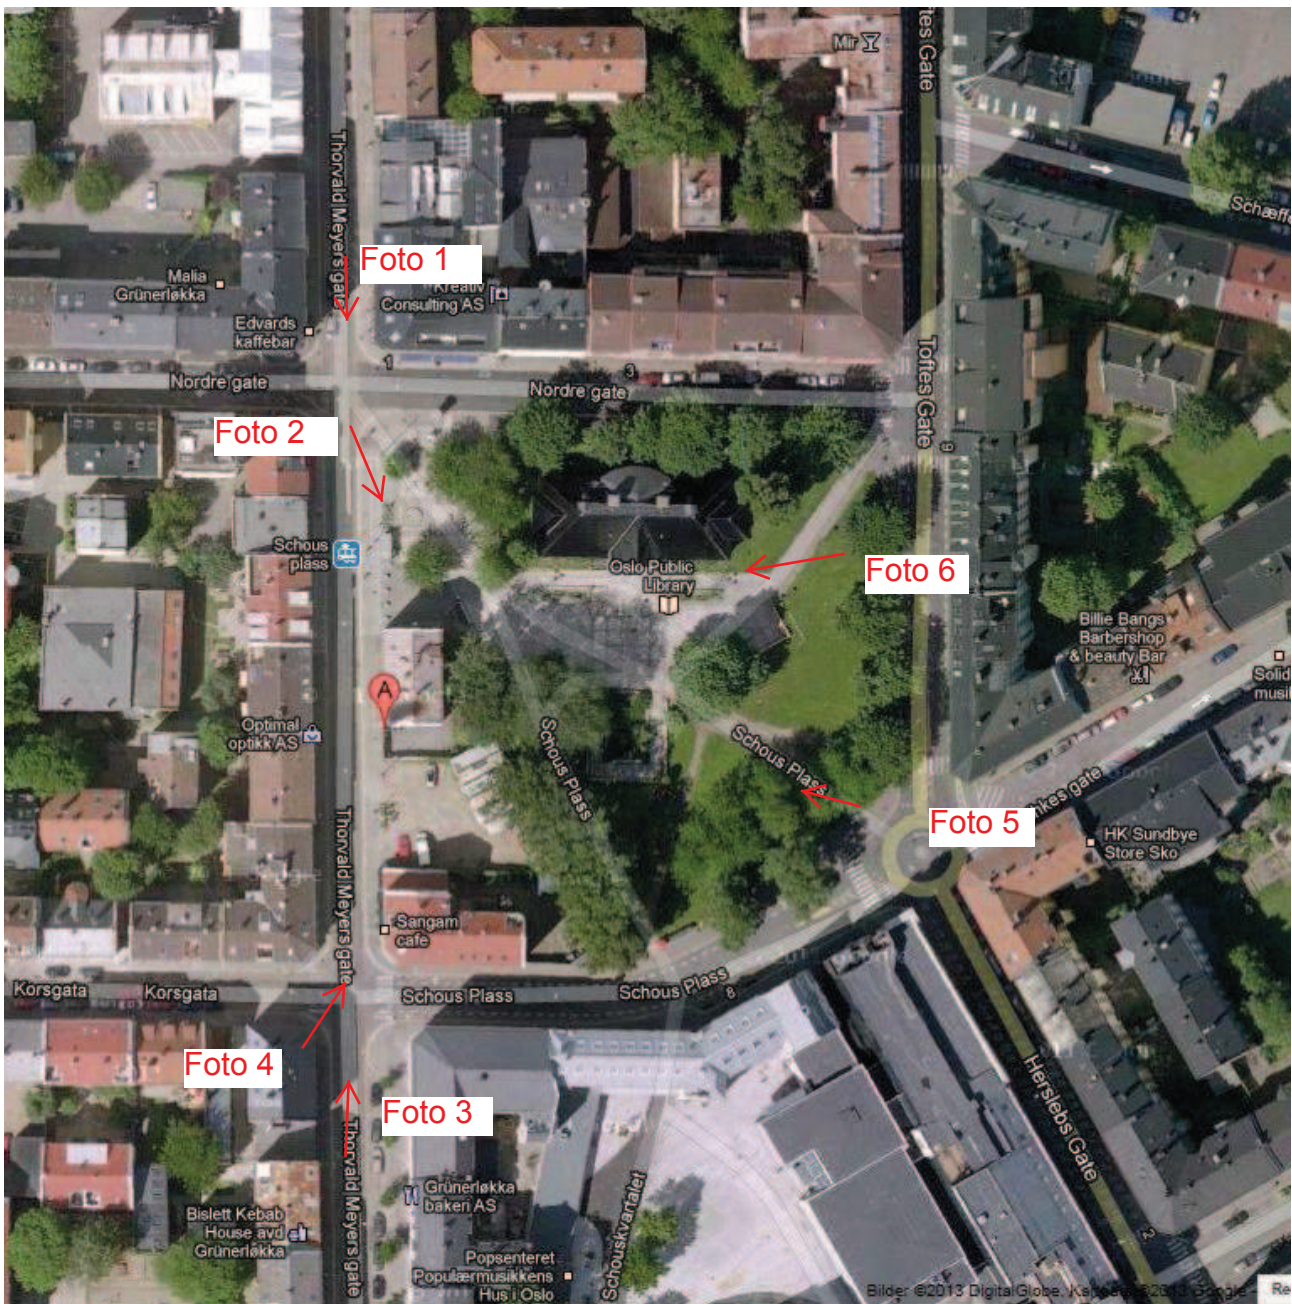

Thorvald Meyers gate 66 og 68 Fotografier av eksisterende situasjon

1. Gavlen på Thorvald Meyers gate 66 med Freia veggmaleri sett fra nord i krysset med Nordre gate. Deichmanns bibliotek til venstre.



2. Plassen mellom Thorvald Meyers gate 66 (med veggmaleri) og Deichmanns bibliotek.



3. Thorvald Meyers gate 70 (grønn) sett fra syd. Gavlen på nr. 66 med vinduer (hvit) ses bak.



4. Thorvald Meyersgate 70 og 66. Vinduene i sydgavl på 66 står i eiendomsgrensen.




5. Thorvald Meyers gate 70 (grønn) og 66 (hvit) og Deichmanns bibliotek sett fra øst gjennom parken.




6. Thorvald Meyers gate 70 (grønn), 66 (hvit) og Deichmann sett fra øst.



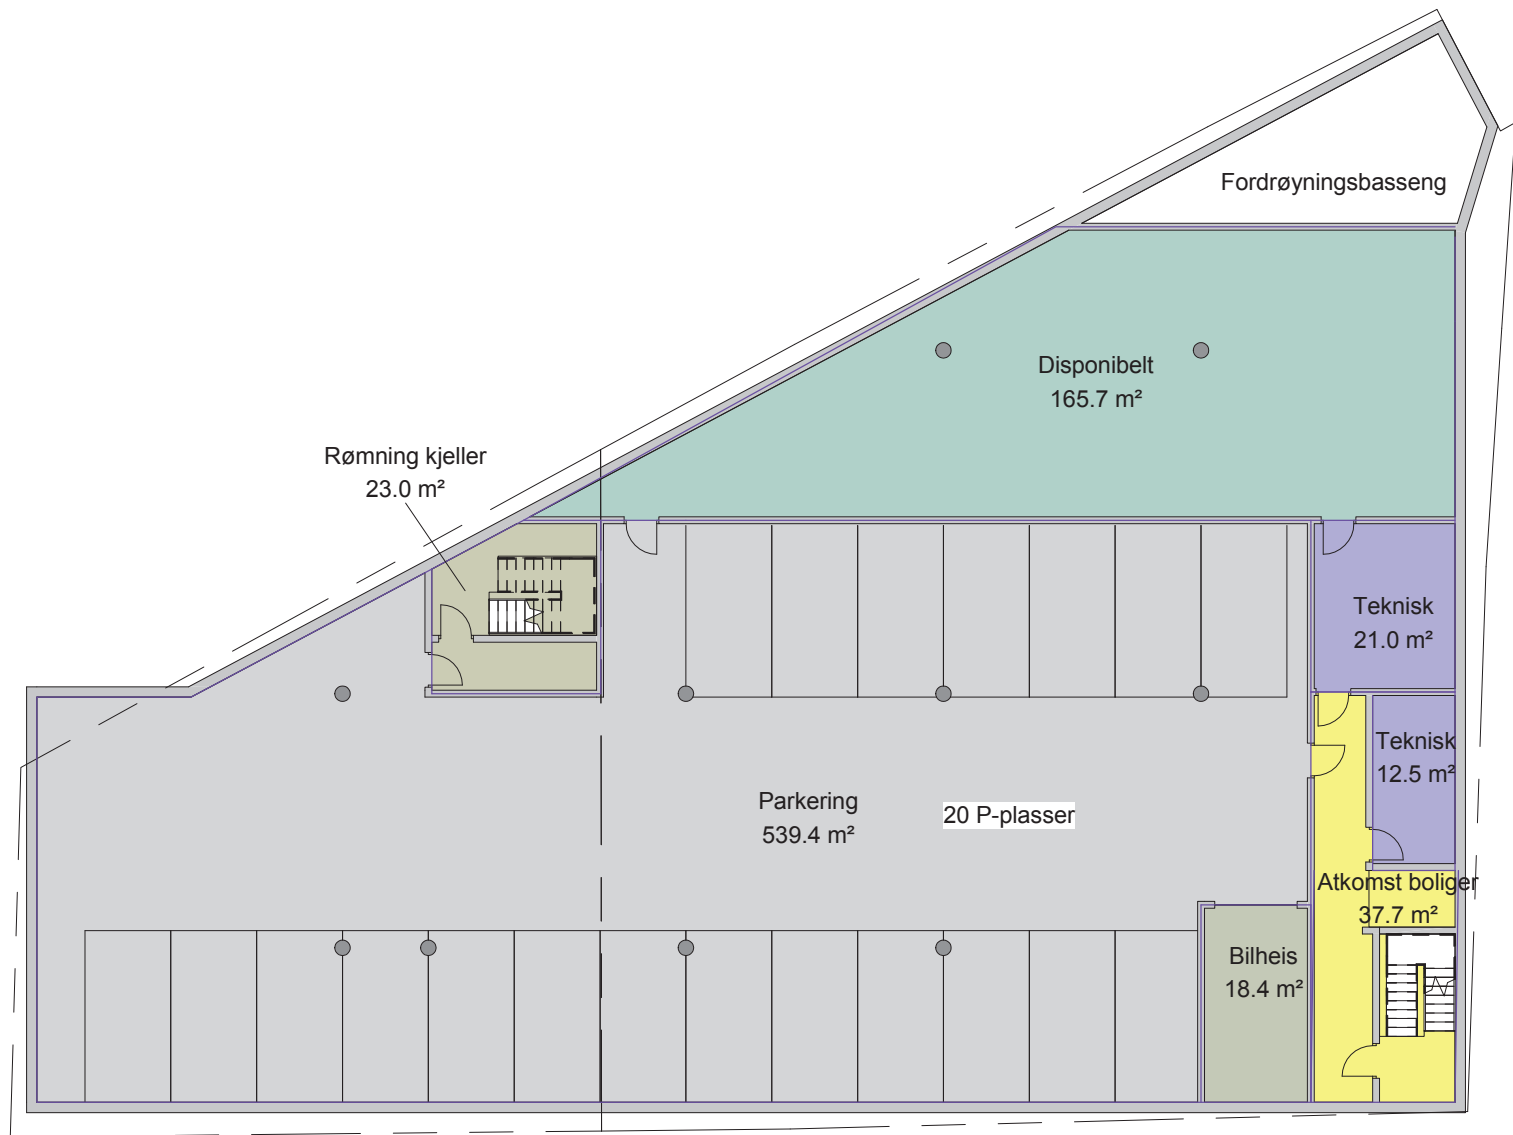


| Saksnr. | Tittel: | PRO | KPR | Mål: | Dato: | Tegn.nr. | Rev. |
|---------|---|----------|---------|---------|----------|----------|------|
| 4693 | T. Meyers gate 66+68 Arealplan underkjeller | Designer | Checker | 1 : 200 | 16.09.13 | A1 06 | |

G:\4693 Torshov Eiendom\4693-01 Thorvald Meyersgate 66 68\A5 Hovedtegning - Revit\TM 66-68 SENTRALFIL-Ait 8.rvt

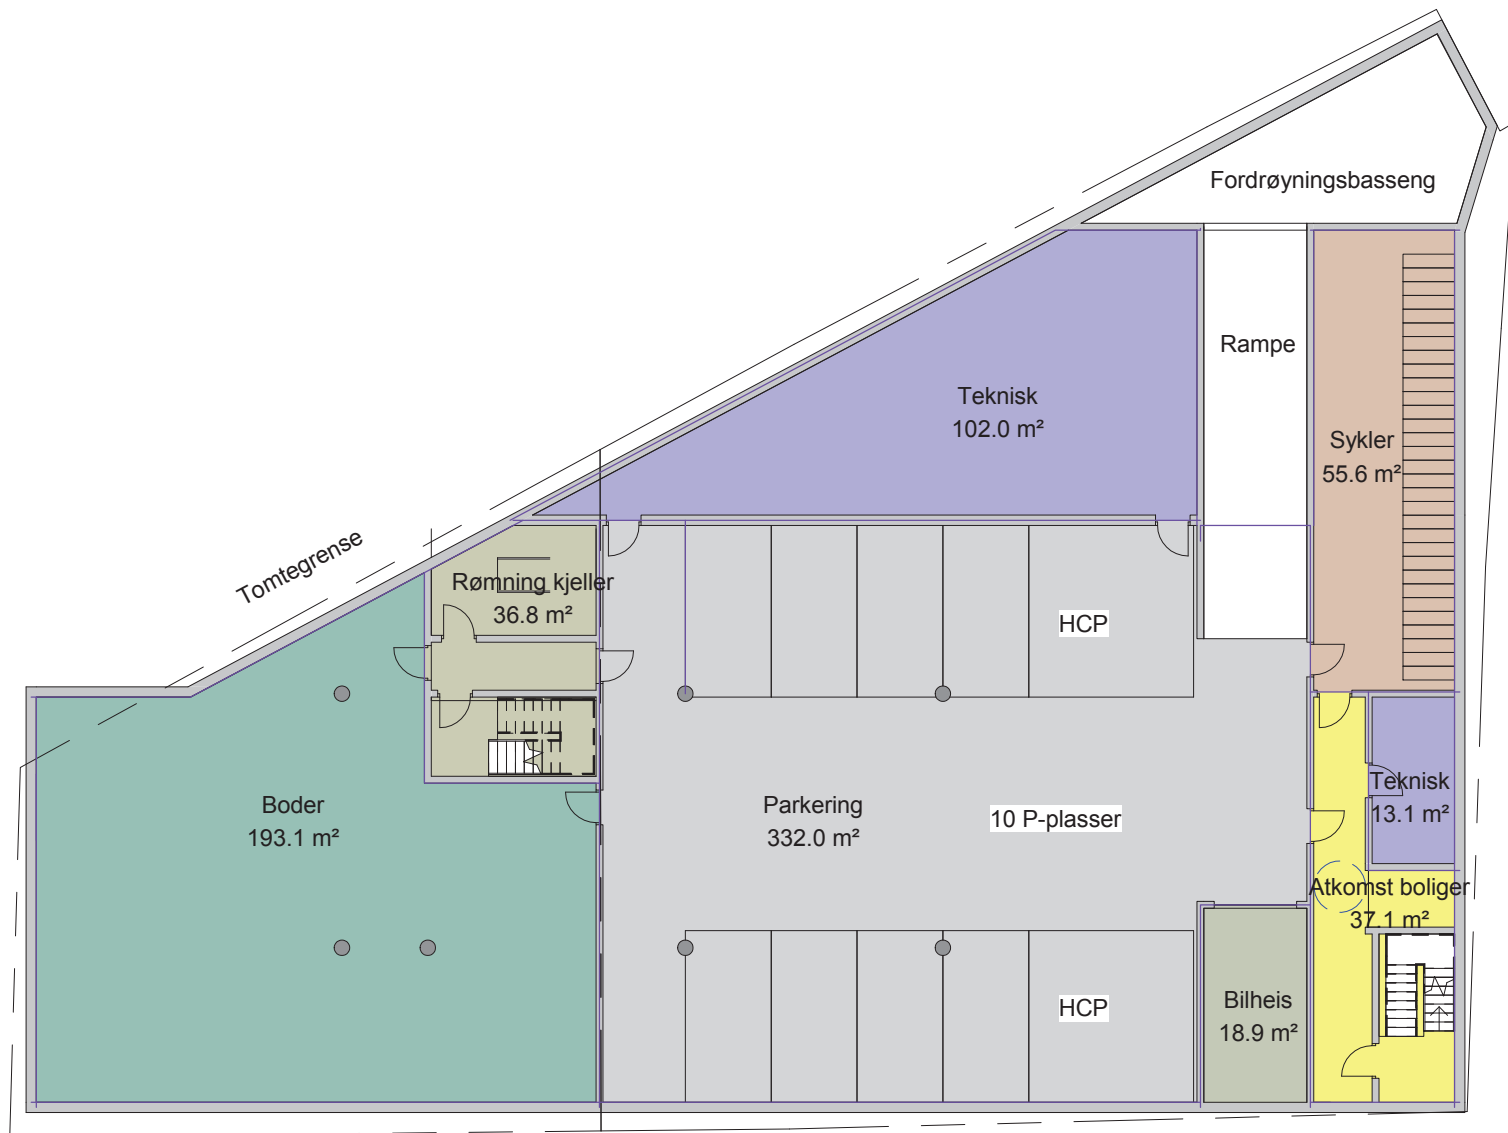


| Saksnr. | Tittel: | PRO | KPR | Mål: | Dato: | Tegn.nr. | Rev. |
|---------|--|-----|---------|---------|----------|----------|------|
| 4693 | T. Meyers gate 66+68 Arealplan overkjeller | TH | Checker | 1 : 200 | 16.09.13 | A1 05 | |

G:\4693 Torshov Eiendom\4693-01 Thorvald Meyersgate 66 68\A5 Hovedtegning - Revit\TM 66-68 SENTRALFIL-Ait 8.rvt

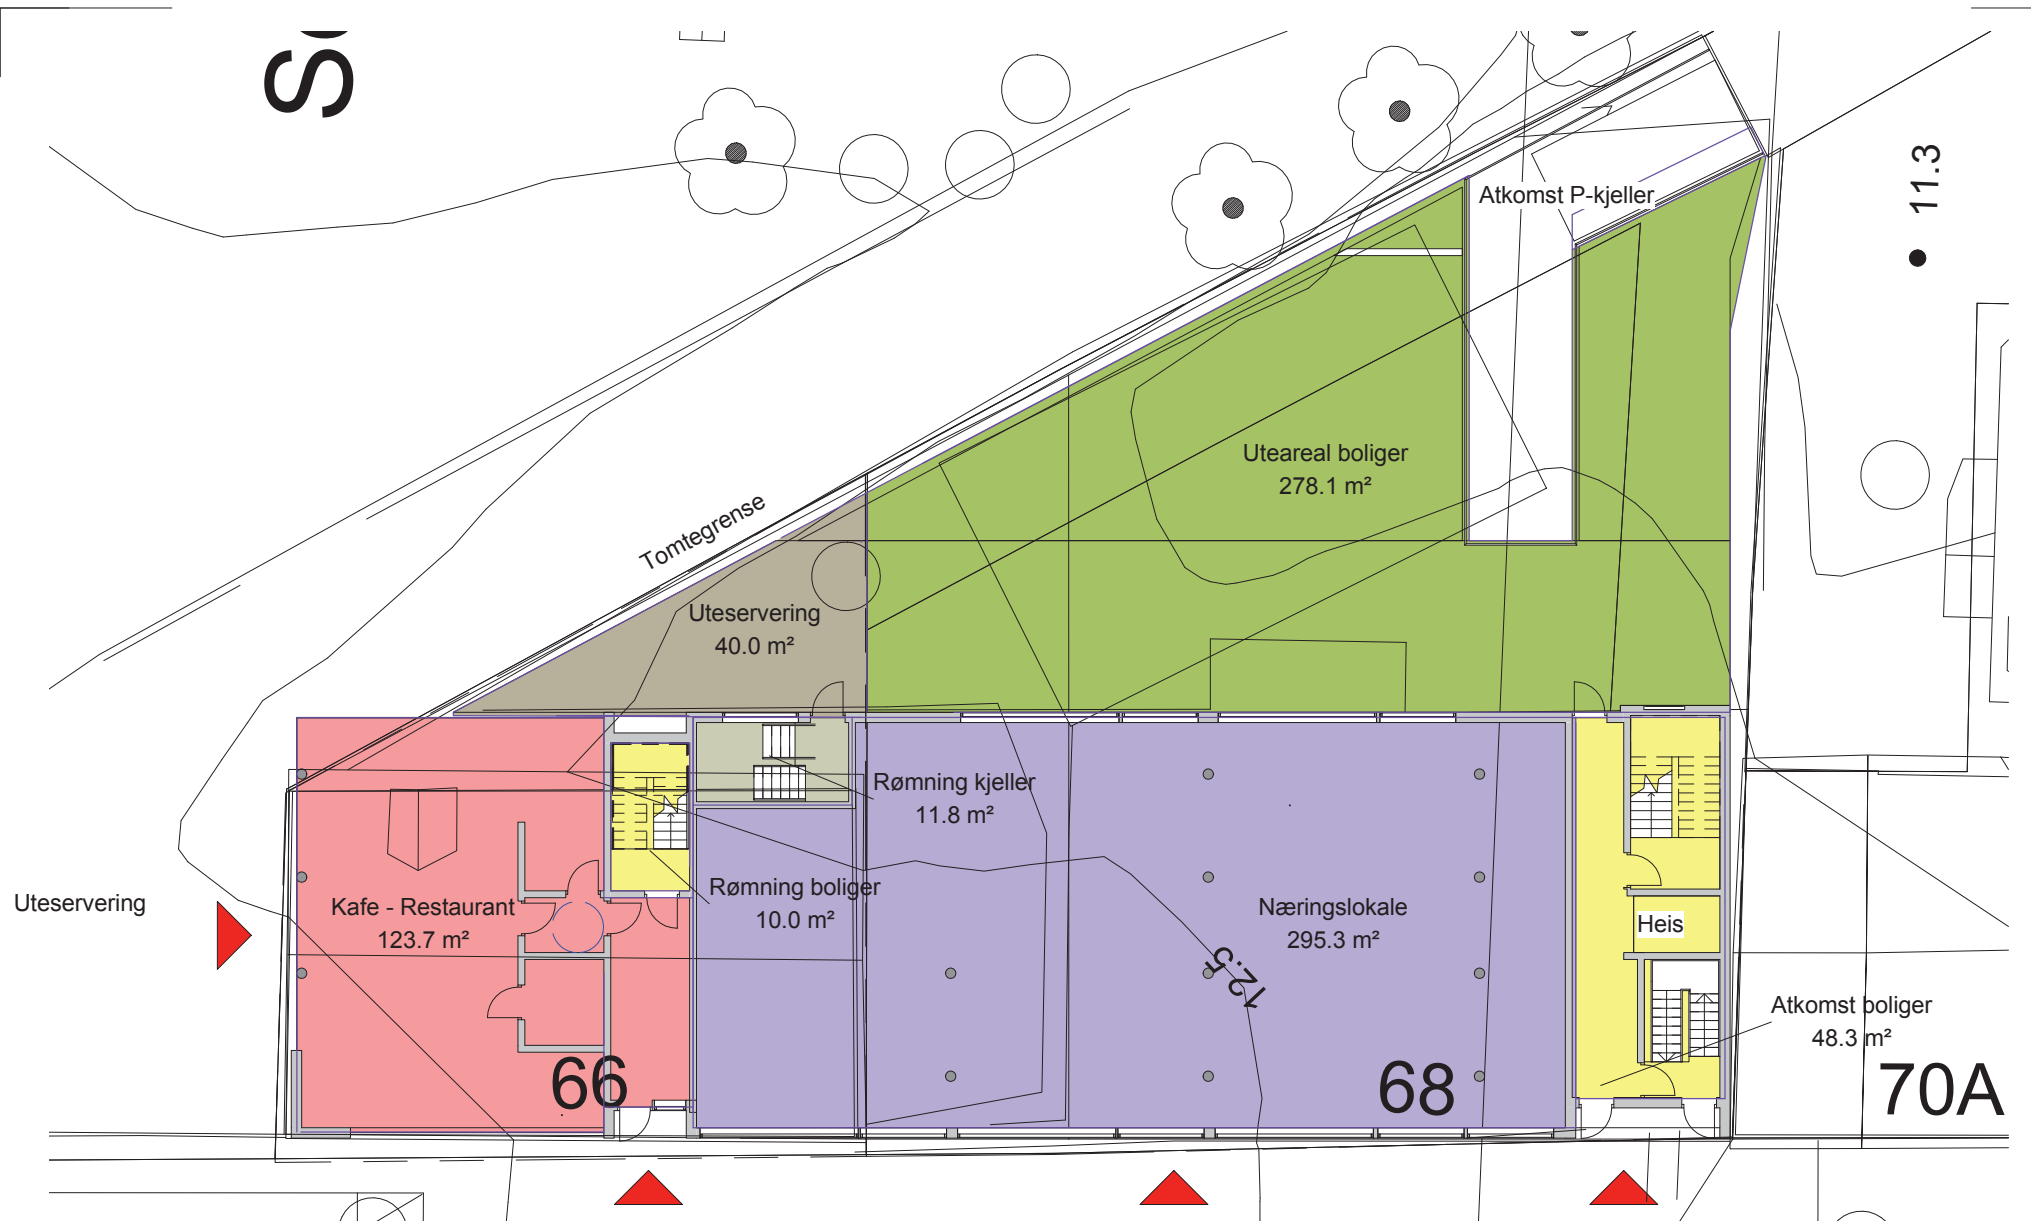


| Saksnr. | Tittel: | PRO | KPR | Mål: | Dato: | Tegn.nr. | Rev. |
|---------|--|-----|---------|---------|----------|----------|------|
| 4693 | T. Meyers gate 66+68 Arealplan 1. etasje | TH | Checker | 1 : 200 | 16.09.13 | A1 02 | |

G:\4693 Torshov Eiendom\4693-01 Thorvald Meyersgate 66 68\A5 Hovedtegnning - Revit\TM 66-68 SENTRALFIL-Ait 8.rvt

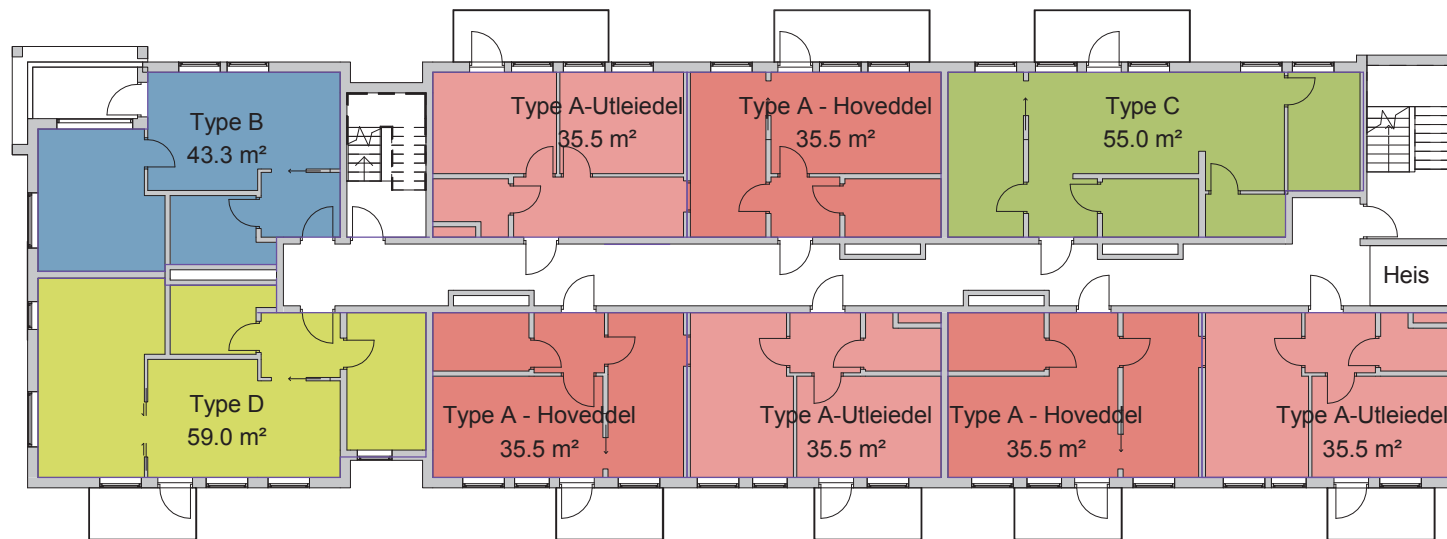


| Saksnr. | Tittel: | PRO | KPR | Mål: | Dato: | Tegn.nr. | Rev. |
|---------|--|-----|---------|---------|----------|----------|------|
| 4693 | T. Meyers gate 66+68 Arealplan 3. etasje | TH | Checker | 1 : 200 | 16.09.13 | A1 03 | |

G:\4693 Torshov Eiendom\4693-01 Thorvald Meyersgate 66 68\A5 Hovedtegning - Revit\TM 66-68 SENTRALFIL-Ait 8.rvt

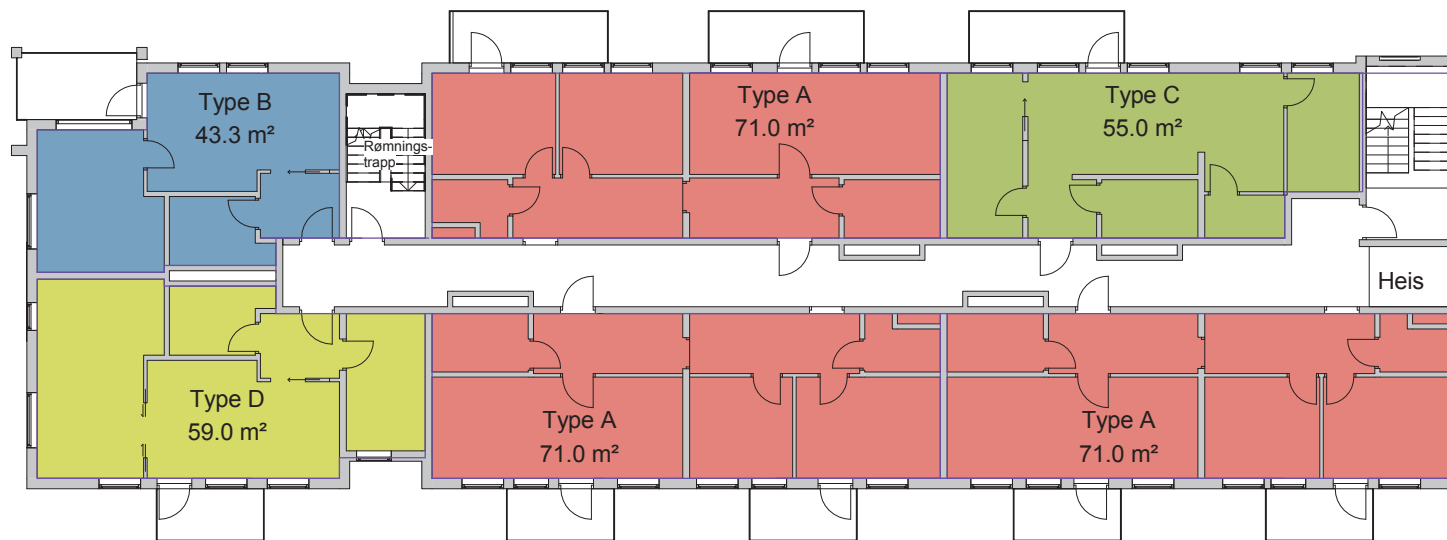

| Saksnr. | Tittel: | PRO | KPR | Mål: | Dato: | Tegn.nr. | Rev. |
|---------|--|-----|---------|---------|----------|----------|------|
| 4693 | T. Meyers gate 66+68 Arealplan 4. etasje | TH | Checker | 1 : 200 | 16.09.13 | A1 04 | |

G:\4693 Torshov Eiendom\4693-01 Thorvald Meyersgate 66 68\A5 Hovedtegnning - Revit\TM 66-68 SENTRALFIL-Ait 8.rvt

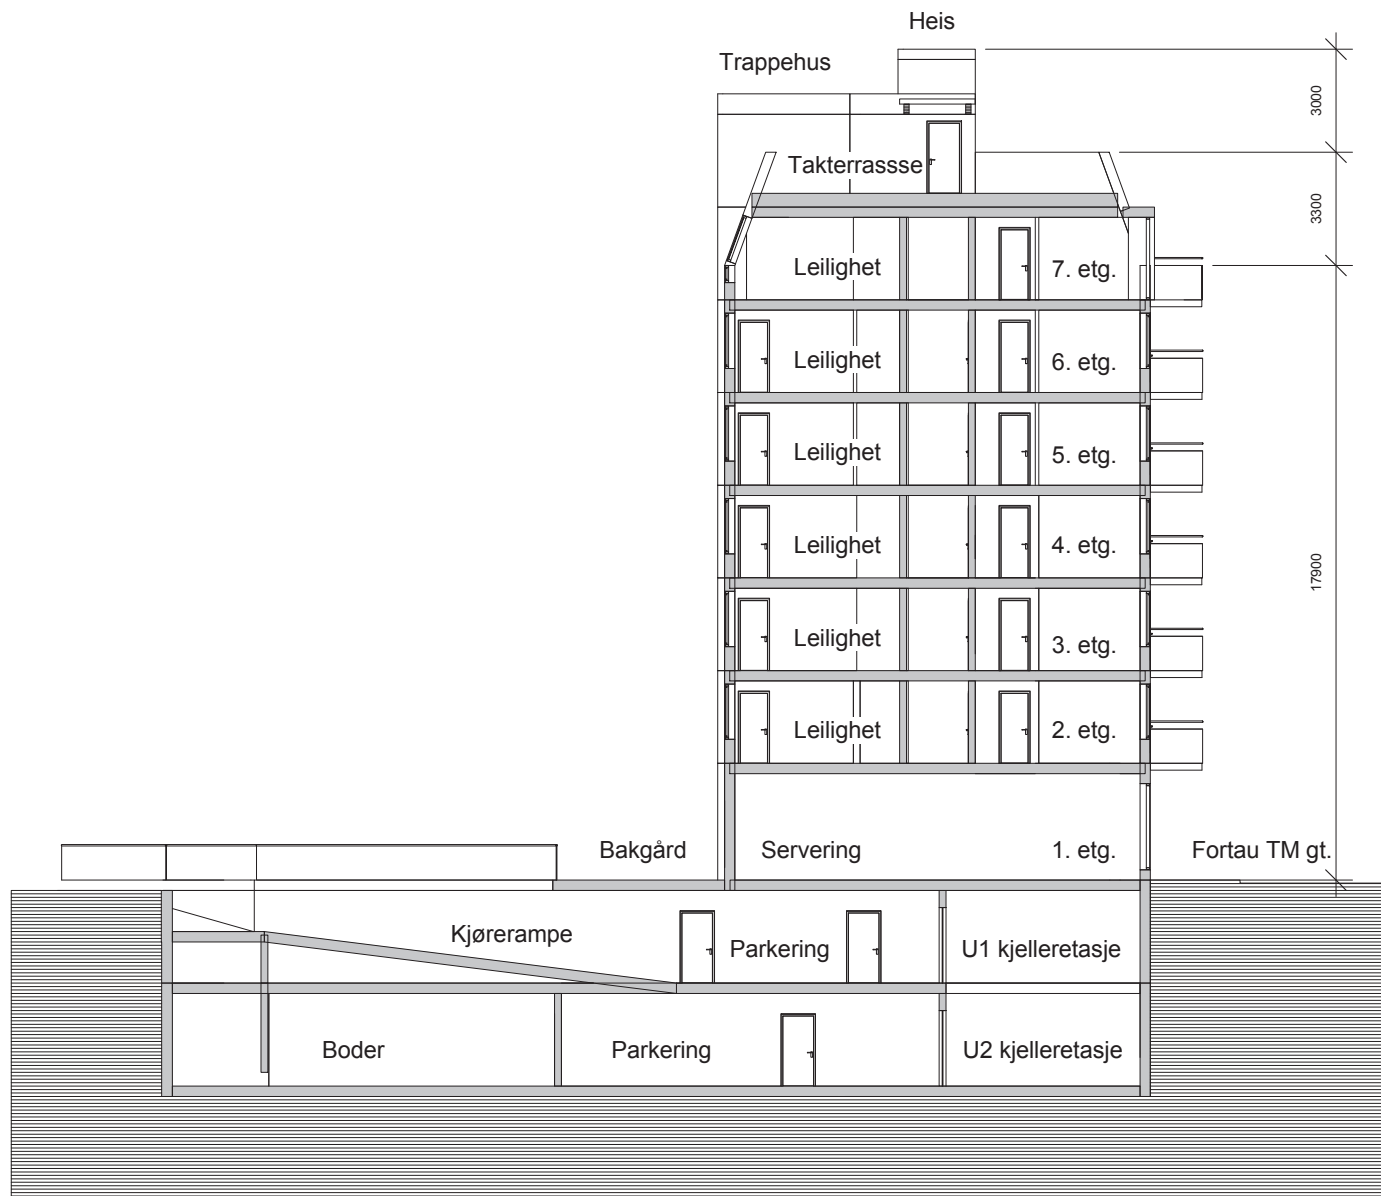

| Saksnr. | Tittel: | PRO | KPR | Mål: | Dato: | Tegn.nr. | Rev. |
|---------|----------------------------|-----|---------|---------|----------|----------|------|
| 4693 | T. Meyers gate 66+68 Snitt | TH | Checker | 1 : 200 | 16.09.13 | A1 07 | |

G:\4693 Torshov Eiendom\4693-01 Thorvald Meyersgate 66 68\A5 Hovedtegning - Revit\TM 66-68 SENTRALFIL-Ait 8.rvt



THORVALD MEYERS GATE 66 + 68 - 26.04.2013



HILLE MELBYE
ARKITEKTER