

Tegnforklaring

- 235 BUSKFELT, LØVFELLEDE
- ✱ 272 TRÆR, FRITTSTÅENDE
- 312 VEI, Plass: ASFALT
- 313 VEI, Plass: BELEGNINGS
- 541 FAST BENK
- 551 AVFALLSBEHOLDER
- 571 SPEILBASSEN < 30 CM
- 581 SKULPTUR




REVISJON			DATO 07.11.2003	
EIENDOM	7423100	Rathkes plass	EIEND. NR.	
Bydel	02		BYGG NR.	TEGN. NR.
Forvaltningsområde	335	ML 1 : 300	DATO	TEGN GODKJ.
Adresse RATHKES Plass				
Oslo Kommune, Friluftsetaten				

Vedlegg 3

Tegnforklaring

-  235 BUSKFELT, LØVFELLEDE
-  261 RABATTROSER
-  271 TRÆR, FRITTSTÅENDE

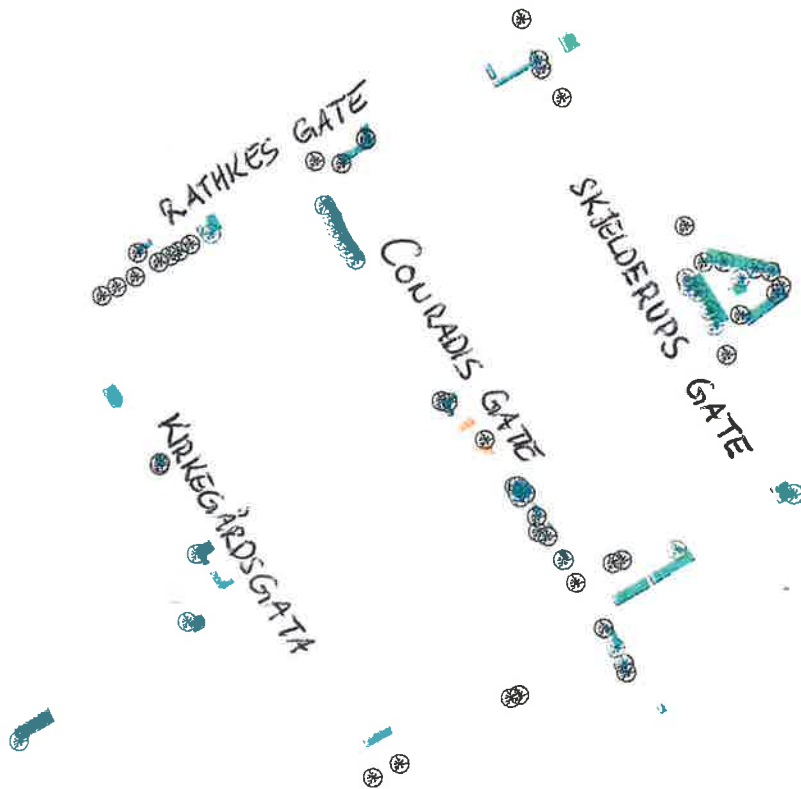


REVISJON			DATO 07.11.2003	
EIENDOM	7421320	Sofienberg gatetun	EIEND. NR.	
Bydel	02		BYGG NR.	
Forvaltningsområde 335		ML 1 : 2000	DATO	TEGN
Adresse SVERDRUPSGATE			GODKJ.	
Oslo Kommune, Friluftsetaten				

Tegnforklaring

- 212 GRASMARK
- 235 BUSKFELT, LØVFELLEDE
- ✳


 271 TRÆR, FRITTSTÅENDE
- 311 VEI, Plass: GRUS
- 313 VEI, Plass: BELEGNINGS:
- 413 FALLUNDERLAG:
- 420 LEKEAPPARATER
- 541 FAST BENK
- 551 AVFALLSBEHOLDER

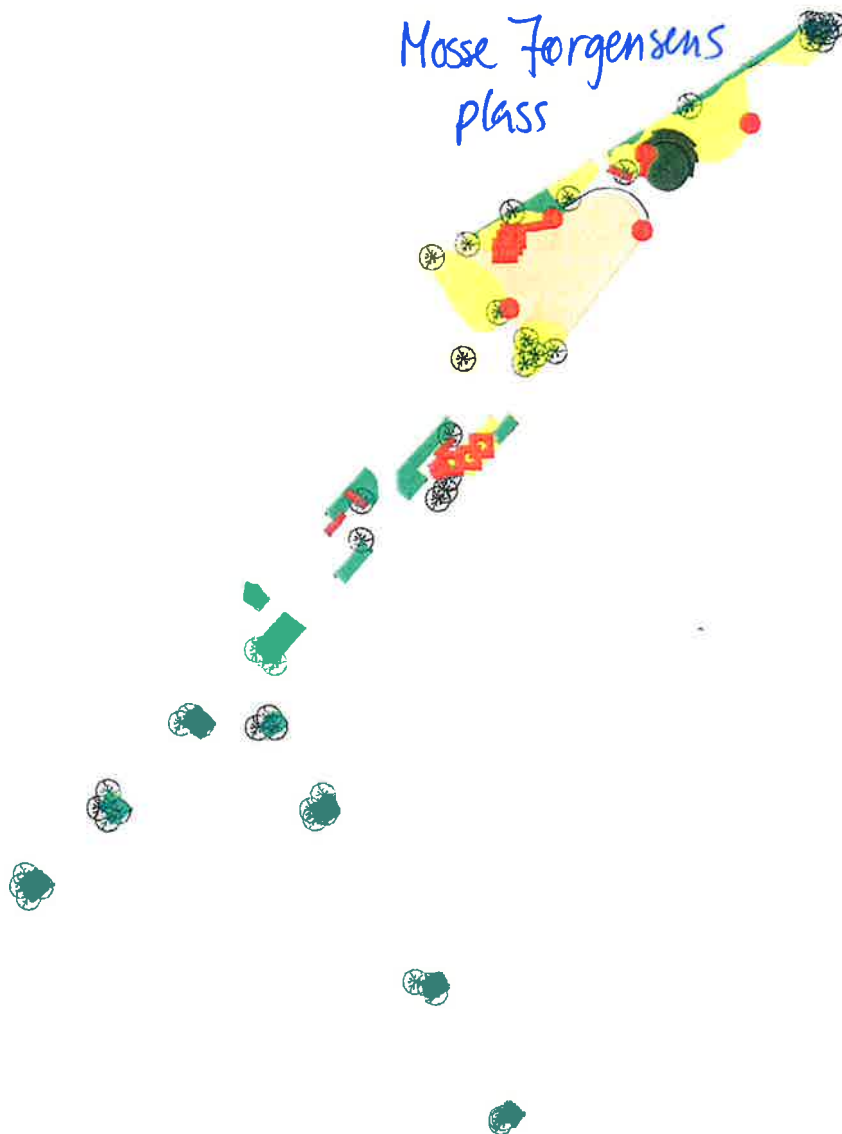Masse Førgensens
plass


REVISJON			DATO 07.11.2003	
EIENDOM	7421240	Lakkegata gatetun	EIEND. NR.	
Bydel	02		BYGG NR.	
Forvaltningsområde	335	ML 1 : 1500	DATO	TEGN. NR.
				TEGN
Adresse		LAKKEGATA		
Oslo Kommune, Friluftsetaten				

Tegnforklaring


- 212 GRASMARK
- 221 STAUDER
- 234 BUSKFELT, VINTERGRØNNE
- 235 BUSKFELT, LØVFELLEND
- 271 TRÆR, FRITTSTÅENDE
- 311 VEI, PLASS: GRUS
- 312 VEI, PLASS: ASFALT
- 313 VEI, PLASS: BELEGNINGS-
- 319 VEI/ PLASS, ANNET BELEGG
- 531 MUR/ KANT AV NATURSTEIN
- 541 FAST BENK
- 551 AVFALLSBEHOLDER
- 563 SYKKELSTATIV
- 573 FONTENE
- 575 KANAL (KUNSTIG)
- 651 BRO
- 812 SLUK / KUM
- 841 BYGG- IKKE FORVALTNINGSANSV

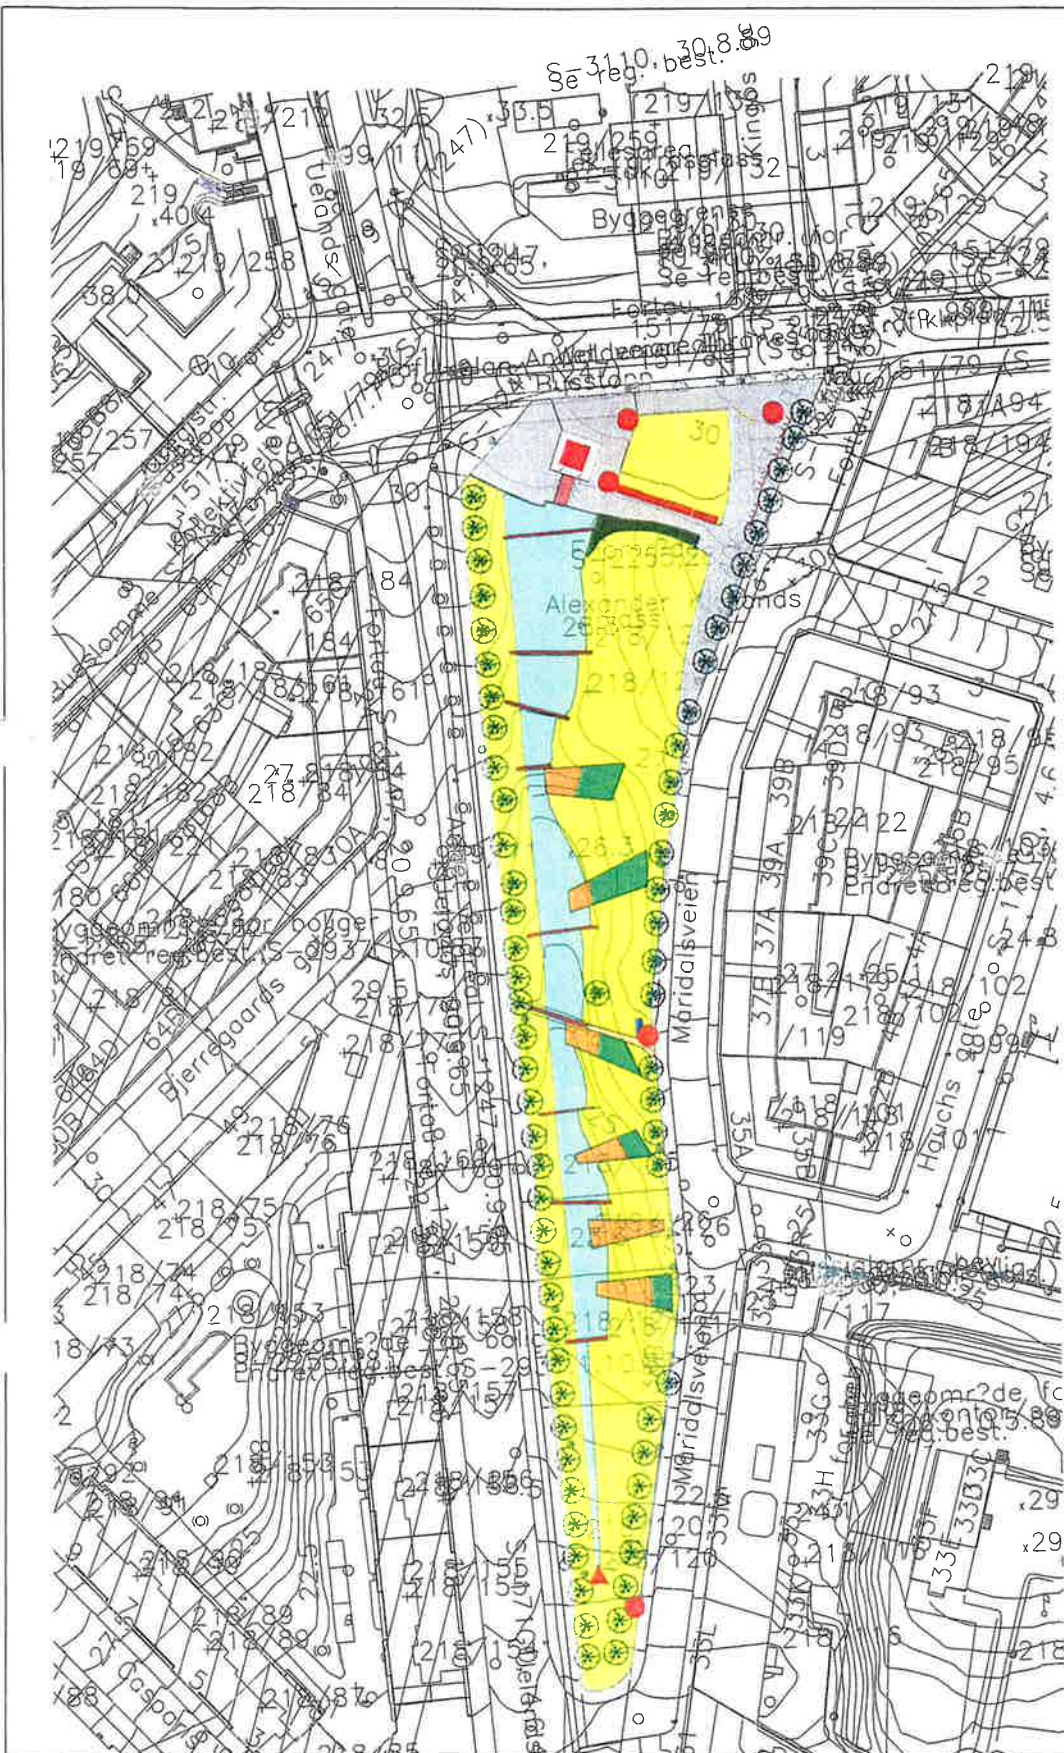

REVISJON			DATO 06.11.2003	
EIENDOM	7417640	Alexander Kiellands plass	EIEND. NR.	
Bydel	02		BYGG NR.	
Forvaltningsområde 335		ML 1 : 1500	DATO	TEGN GODKJ.
Adresse UELANDSGATE/MARIDALSVEIEN				
Oslo Kommune, Friluftsetaten				

Tegnforklaring

- 212 GRASMARK
- 221 STAUDER
- 223 UTPLANTINGSPLAN1
- 231 BUSKER FRITTSTÅENDE,
- 235 BUSKFELT, LØVFELLEND
- 236 HEKK FORMKLIPPET
- 263 BUSKROSER
- 271 TRÆR,FRITTSTÅENDE
- 312 VEI, PLASS: ASFALT
- 313 VEI, PLASS:BELEGNINGS:
- 541 FAST BENK
- 551 AVFALLSBEHOLDER
- 561 INFO,TAVLE
- 563 SYKKELSTATIV
- 573 FONTENE
- 582 MONUMENT
- 841 BYGG-IKKE FORVALTNINGSANSV
- 850 AREALER-FORVALTN

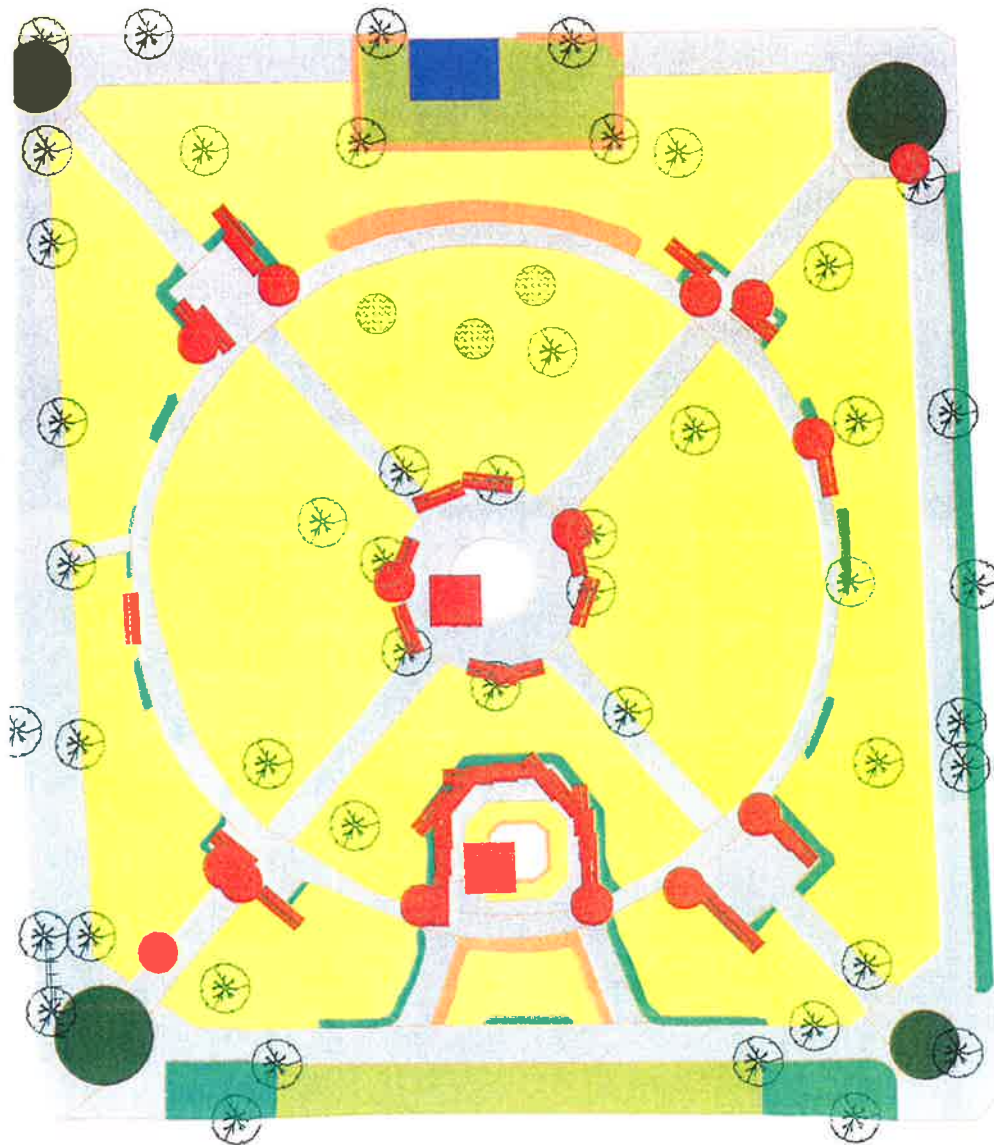

REVISJON			DATO 07.11.2003	
EIENDOM	7421110	Olaf Ryes plass	EIEND. NR.	
Bydel	02		BYGG NR.	TEGN. NR.
Forvaltningsområde	335	ML 1 : 750	DATO	TEGN GODKJ.
Adresse OLAF RYES PLASS				
Oslo Kommune, Friluftsetaten				