


Nederste etasje - 278 m²

Første etasje - 340 m²

Uteområde - 310 m²

TOTAL 928 m²

Nederste etasje 1:200

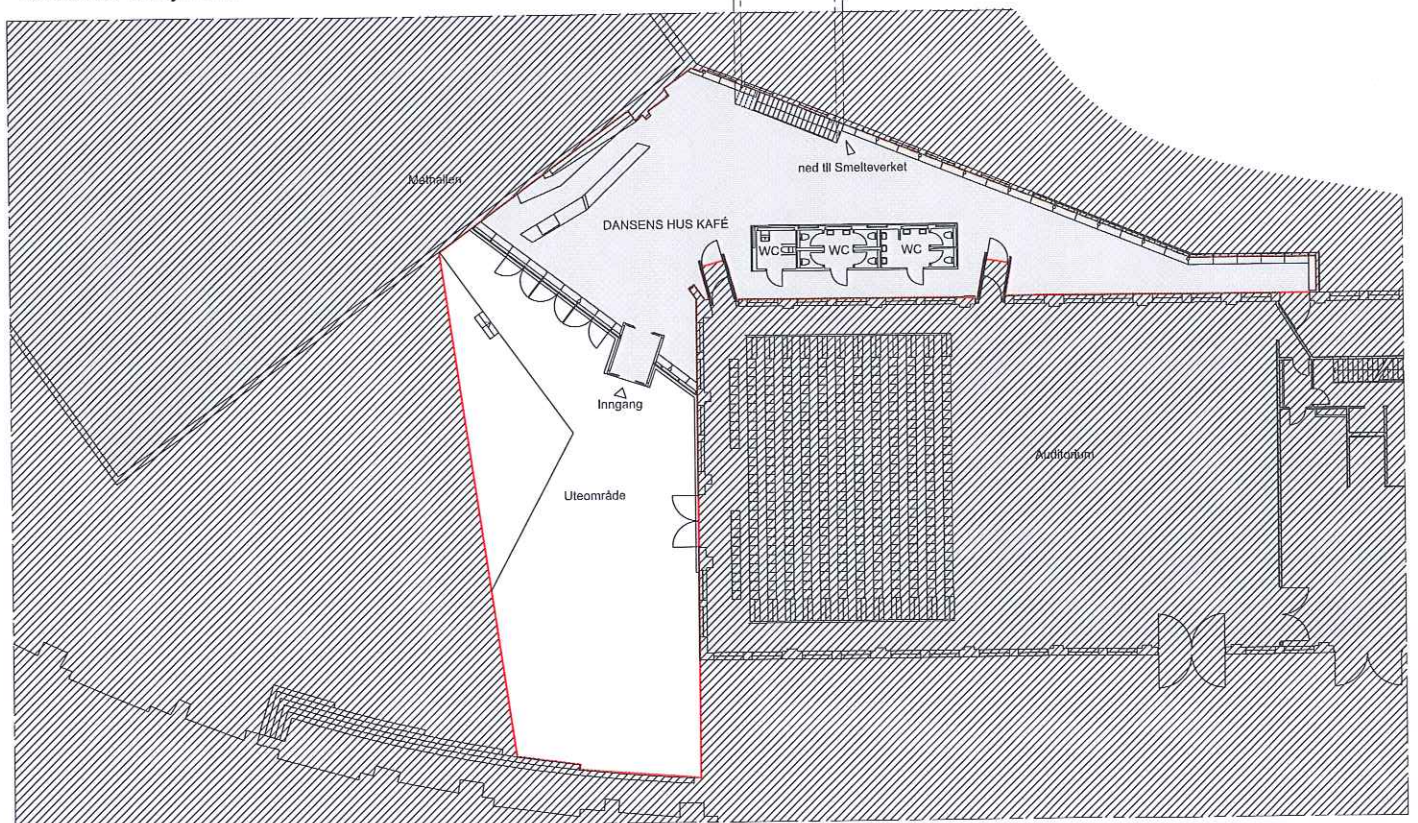

Første etasje 1:200