

Oslo 12/9-2013
 Gnr. 230, B.nr. 420
 "Kebab og Hamburger", Spisestad
 Smalgangen 44, 0188 Oslo
 Vedlegg D1, Situasjonsskart I

SVILINGENØR
GIERT AASHEIM

Plan- og bygningssetaten

Adresse:
Smalgangen

PlottID: / Best.nr.:
18172 /

Dato: 06.09.2013

Gnr/Bnr: 230/420

Deres ref.

Bruker: ERNE

Kartet er sammenstillt for:
Byggesak.

Kommentar:

Målestokk 1:500

Ekvidistanse 1m

Høydegrunnlag: Oslo lokal

Koordinatsystem: EUREF89 - UTM sone 32

Kartutsnittet gjelder vertikallnivå 2.

I tillegg finnes det regulering i følgende vertikallnivå:
(Hvis blank: Ingen øvrige.)

Gjeldende kommunedelplaner:
KDP-BB, KDP-13, KDP-2, KDP-4, KDP-5


Det er ikke registrert naturmangfold innenfor

© Plan- og bygningssetaten, Oslo kommune



Originalformat A3

Se tegnforklaring på eget ark.

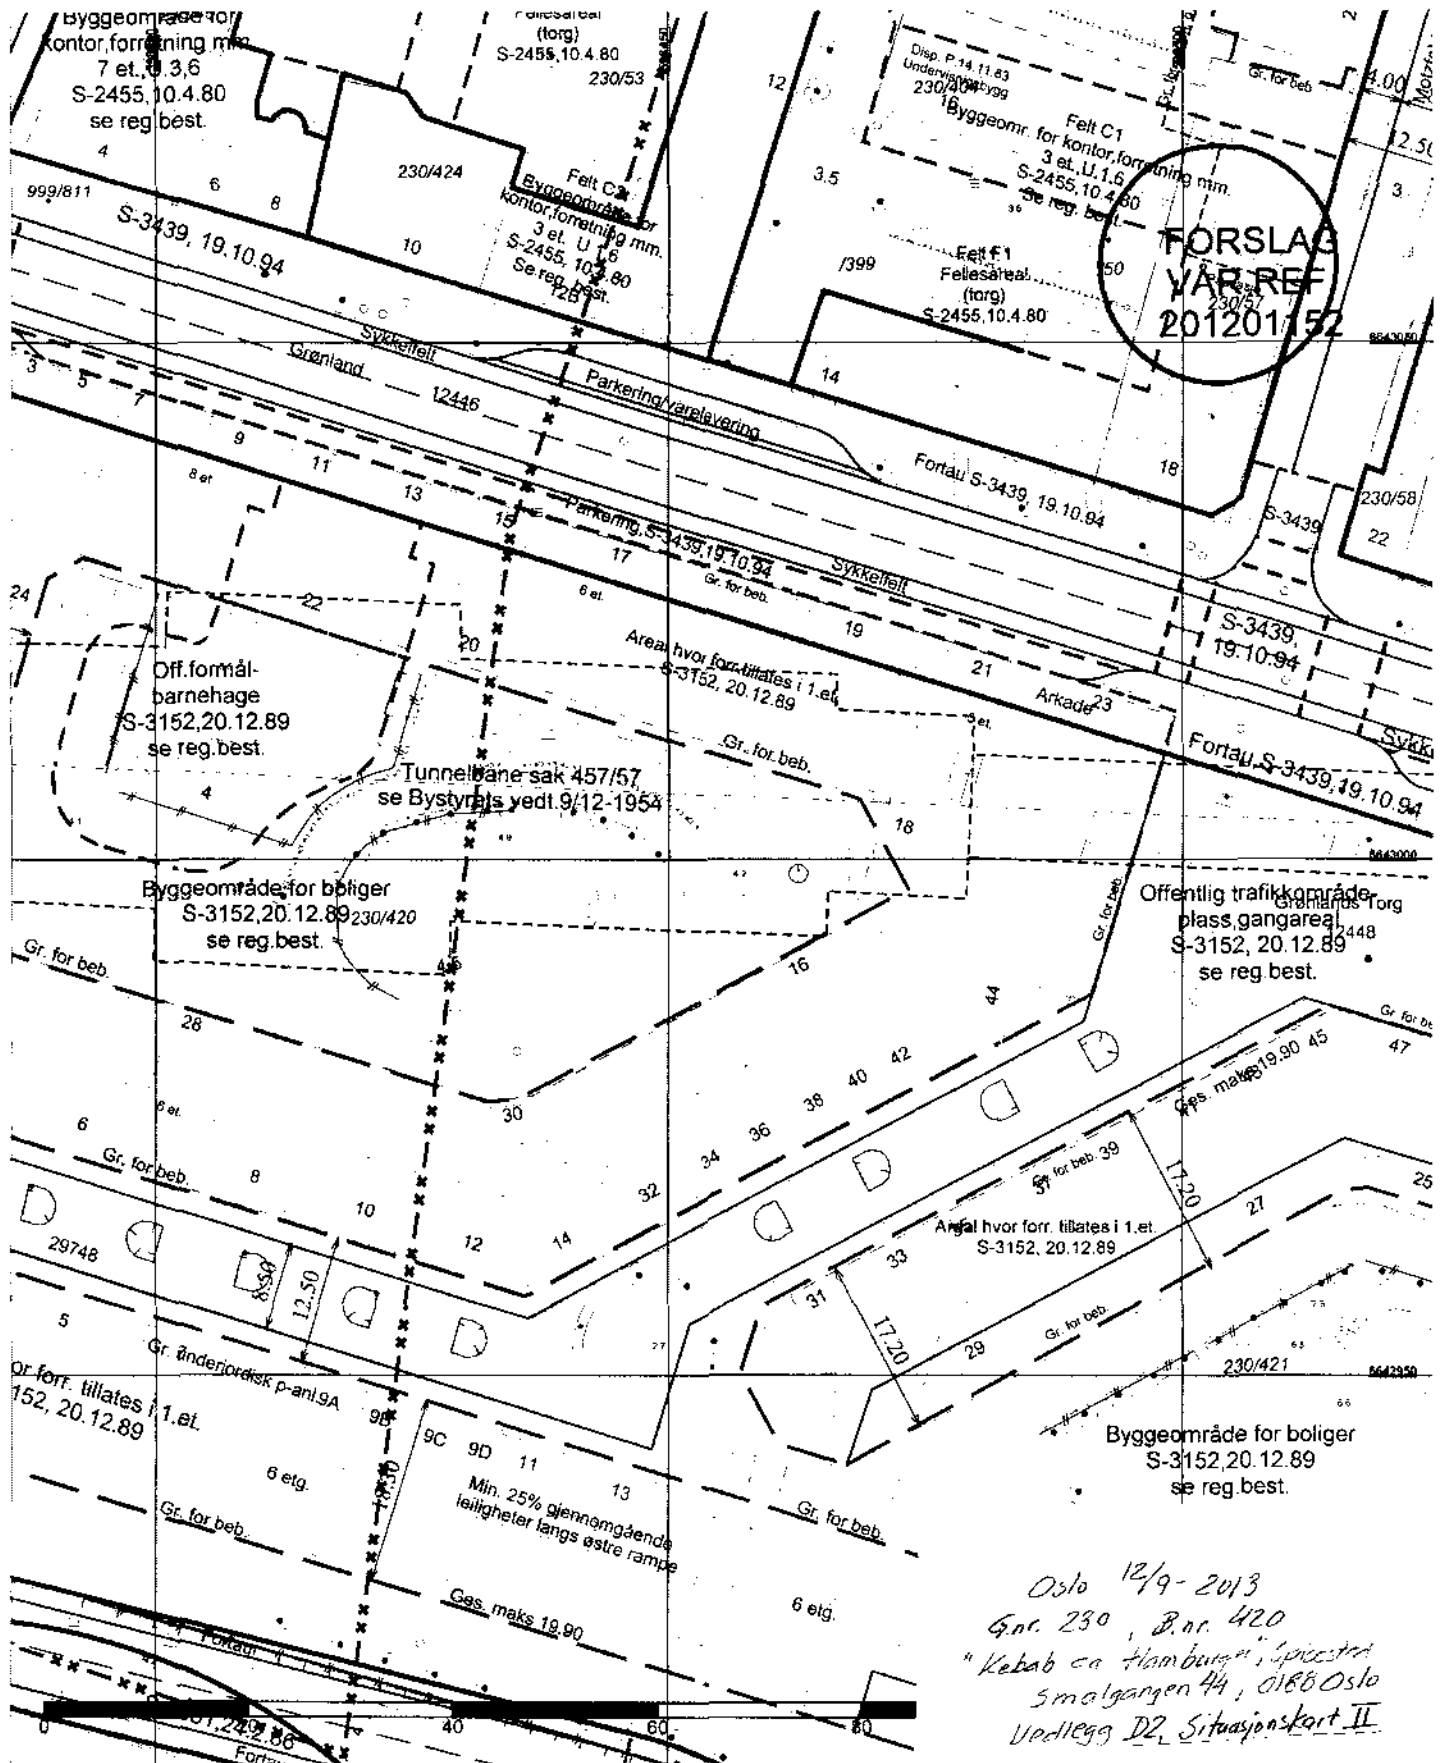

**FORSLAG
VAR. REF.
201201/52**

Oslo 12/9-2013
 Gnr. 230, Bnr. 420
 "Kebab ca Hamburg", Spisestua
 Smalgangen 44, 0188 Oslo
 Vedlegg D2, Situasjonskart II


SIVILINGENIØR
GJERT AASHEIM AS

Plan- og bygningssetaten
 Dato: 06.09.2013
 Bruker: ERNE
 Målestokk 1:500
 Ekvidistanse 1m
 Høydegrunnlag: Oslo lokal
 Koordinatsystem: EUREF89 - UTM zone 32
 © Plan- og bygningssetaten, Oslo kommune
 Originalformat A3

Adresse: Smalganger
 Gnr/Bnr: 230/420
 Kartet er sammenstillt for: Byggesak.
 Kartutsnittet gjelder vertikalnivå 2. I tillegg finnes det regulering i følgende vertikalnivå: (Hvis blank: Ingen øvrige.)

PlottID: / Best.nr.: 18172 /
 Deres ref.:
 Kommentar:
 Gjeldende kommunedelplaner: KDP-BB KDP-13, KDP-2, KDP-4, K DP-5
 Det er ikke registrert naturmangfold innenfor
 Se tegnforklaring på eget ark.


NR:
 Dato:
 Revidert dato:

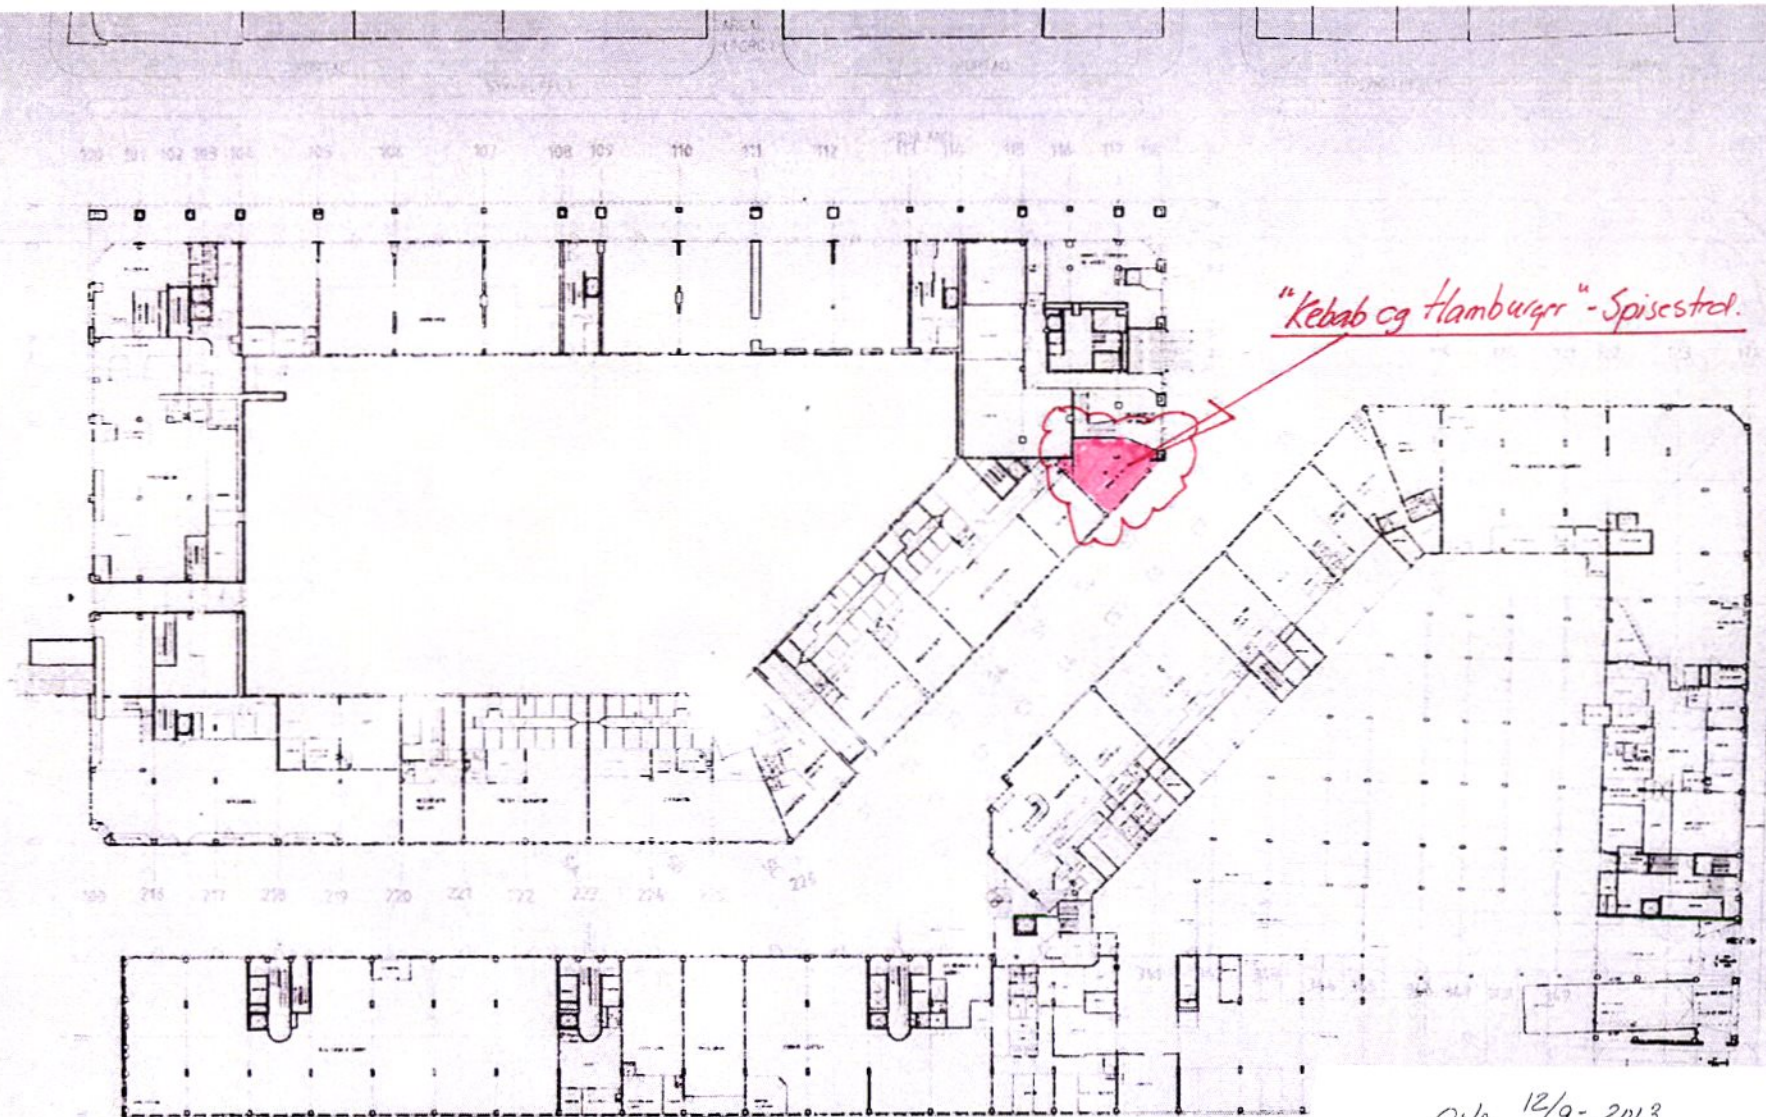

"Kebab og Hamburger" - Spisested.


Oslo 12/9-2013
 Gnr. 230, B.nr. 420
 "Kebab og Hamburger", Spisested
 Smalgangen 4, 0188 Oslo
 Vedlegg E1, Oversiktsplan
 (Ikke i målestokk)

SIVILINGENIØR
GIERT AASHEIM /s

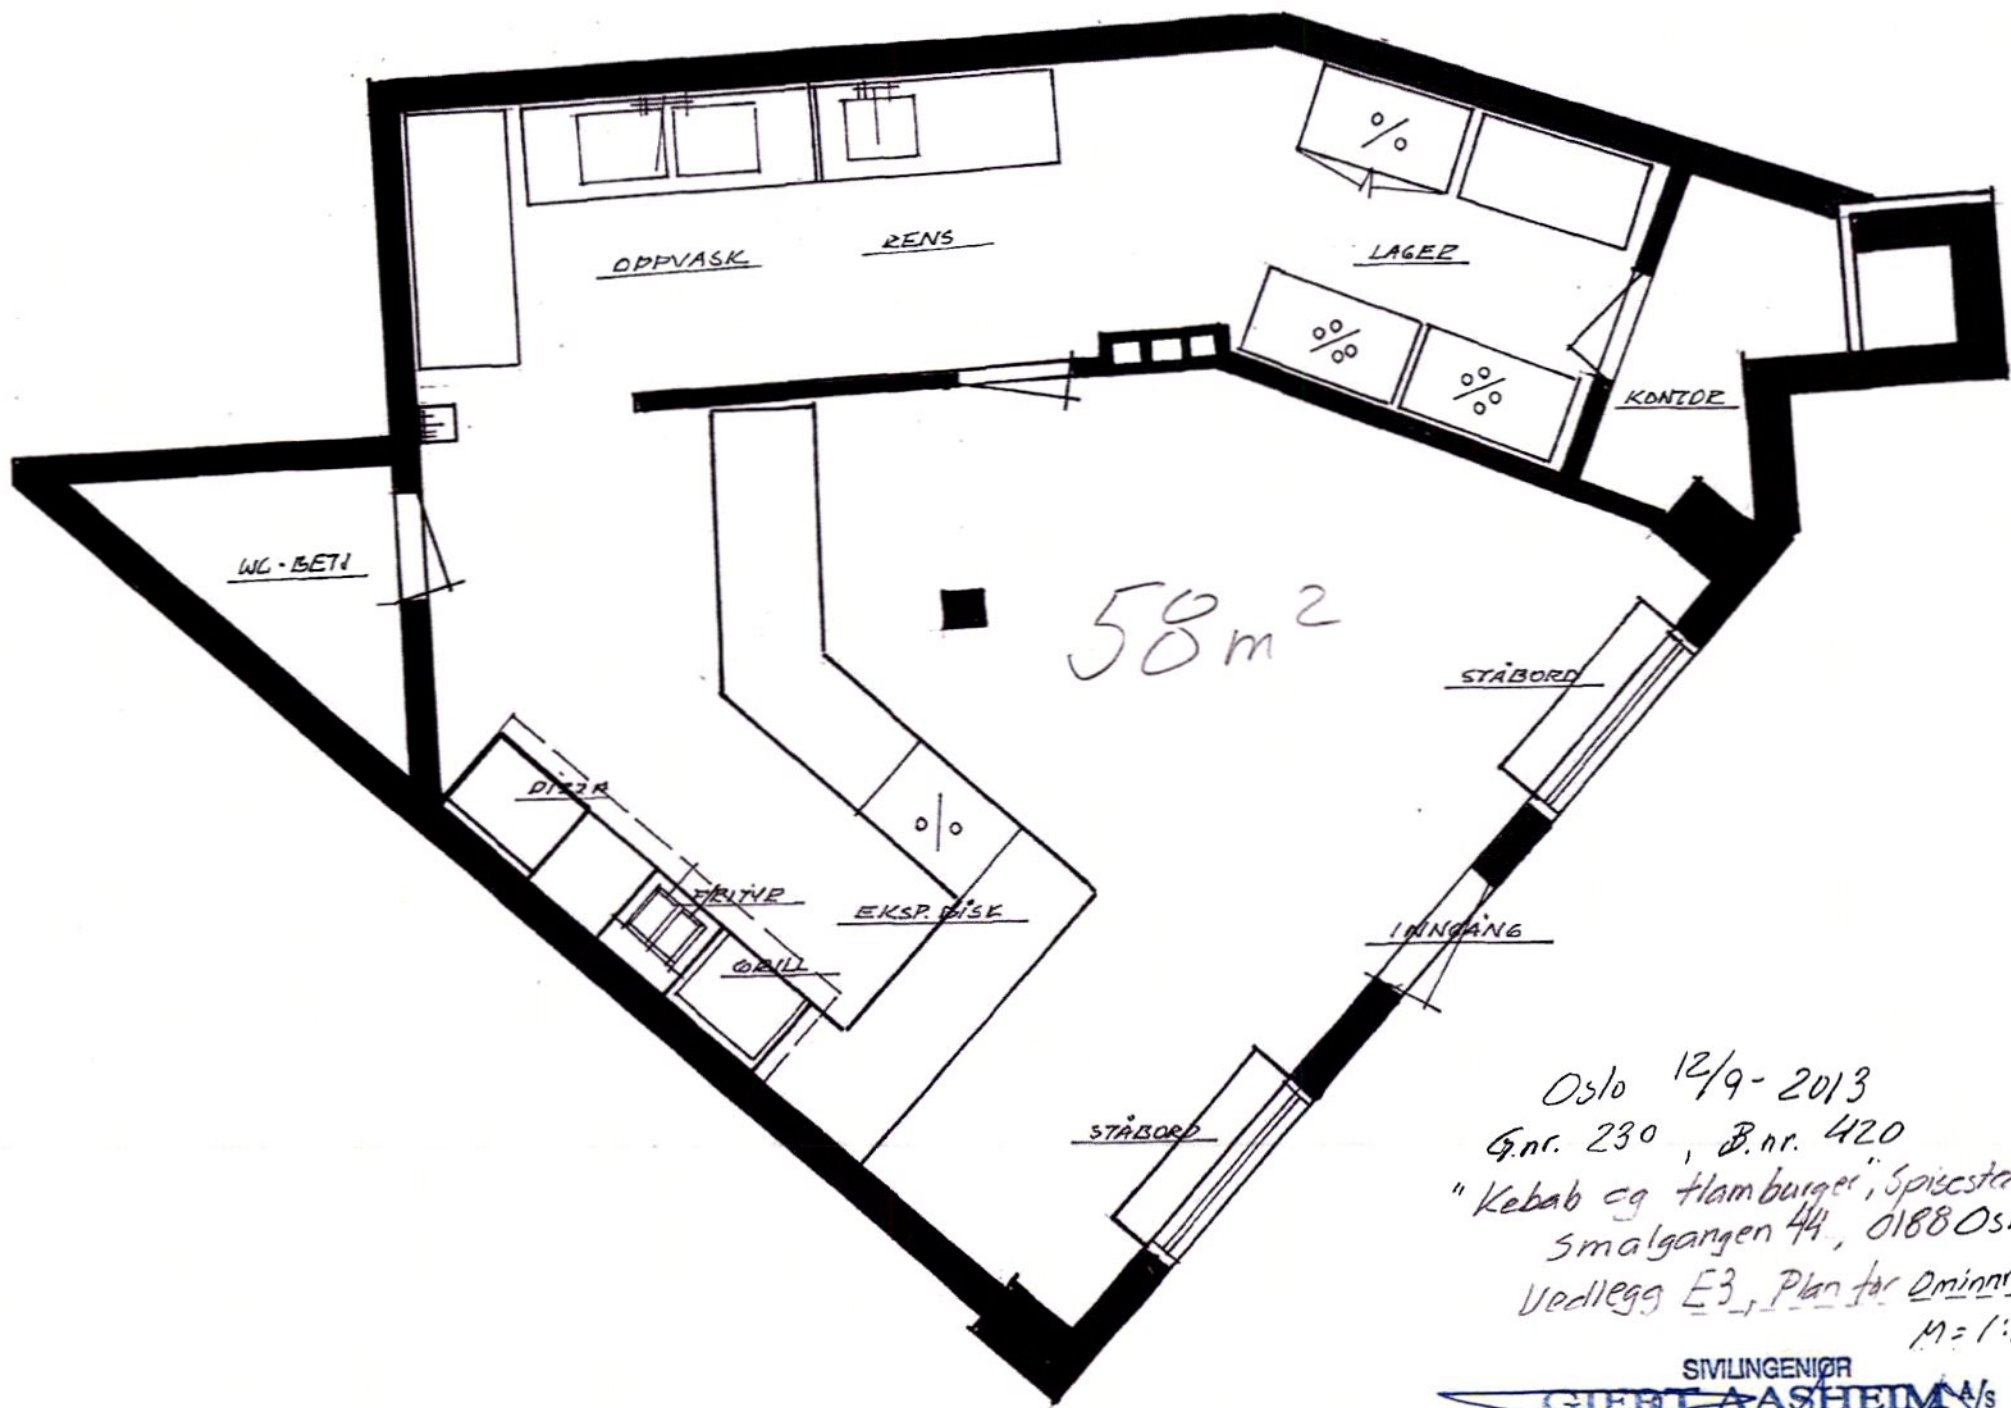

Oslo 12/9-2013
 G.nr. 230, B.nr. 420
 "Kebab og hamburger", Spisested
 Smalgangen 44, 0188 Oslo
 Vedlegg E3, Plan for ominnredning.
 M = 1:50


SIVILINGENIØR
GIERT AASHEIM A/S

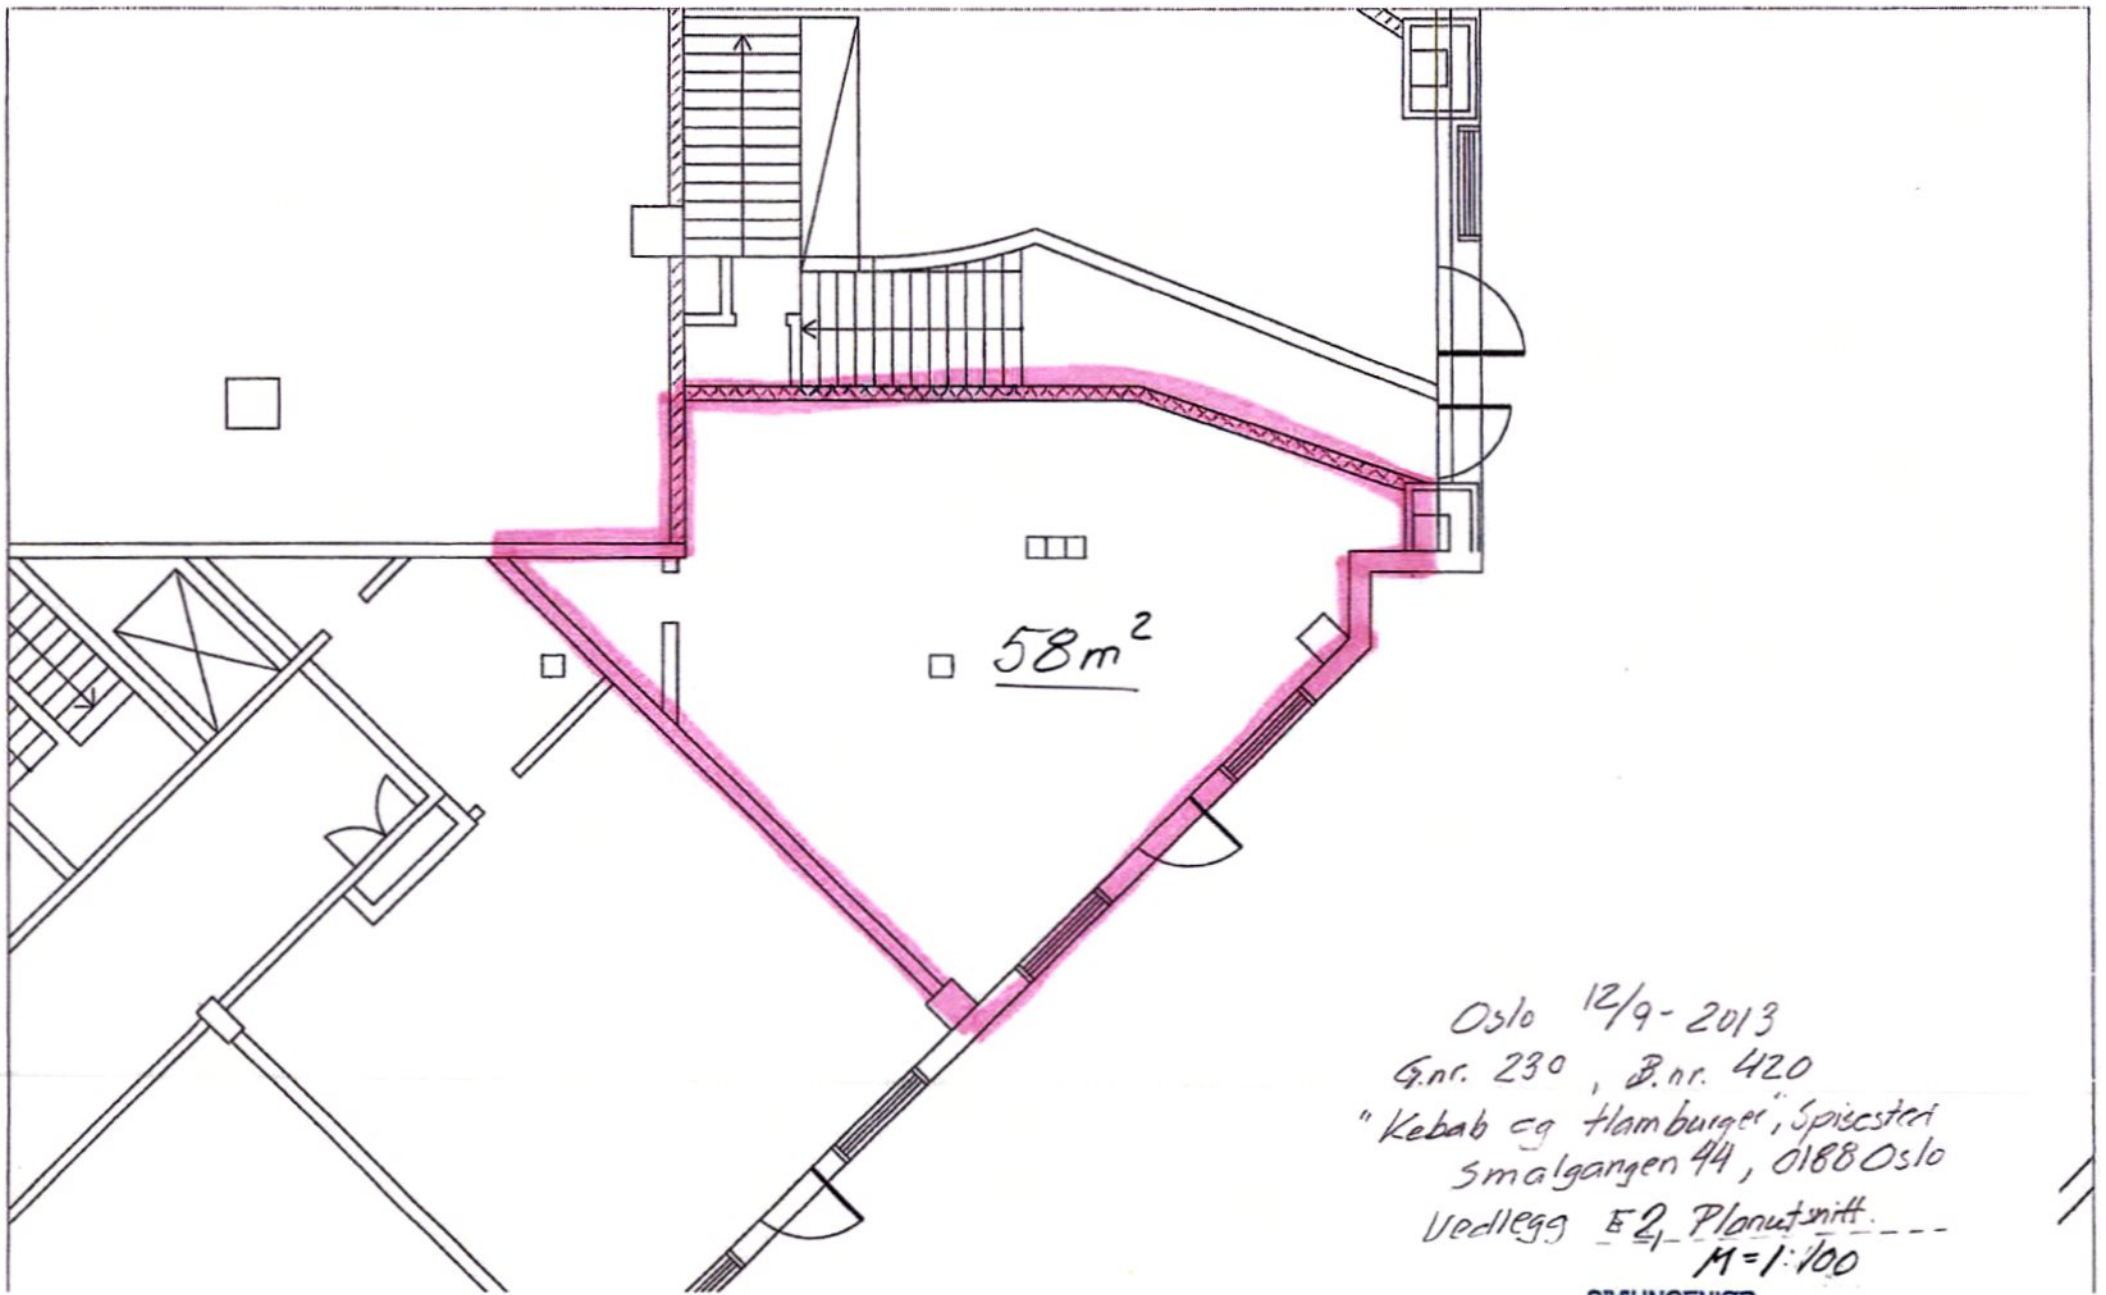

□ 58m²

Oslo 12/9-2013
G.nr. 230 , B.nr. 420
"Kebab og hamburger", Spisestert
Smalgangen 44 , 0188 Oslo
Vedlegg E2, Planutsnitt. ---
M=1:100

SIVILINGENIØR
GIERT AASHEIM A/s

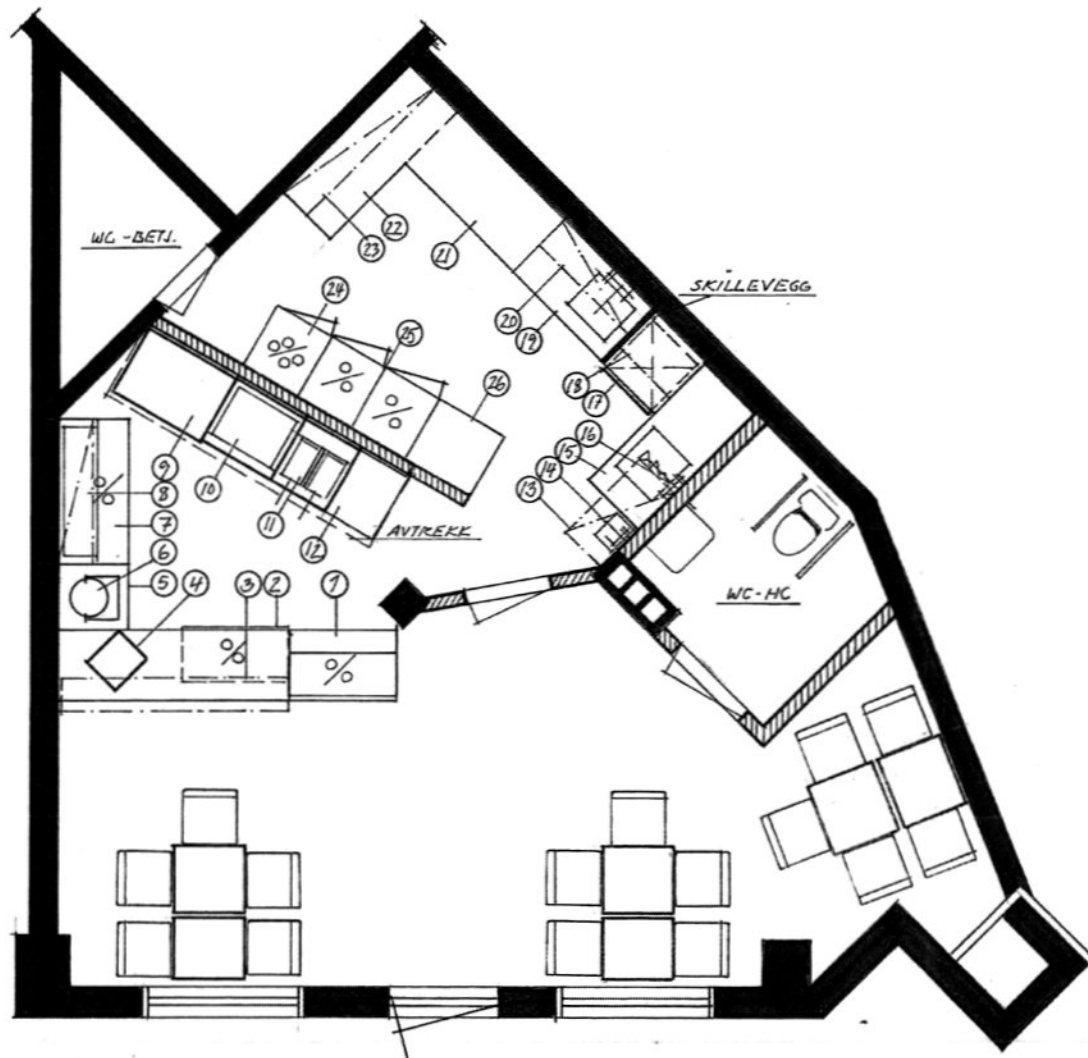


POS.LISTE:

1	1	Salatkjøler 100 cm
2	1	Flaskekjøler/under benk
3	1	Ekspedisjonsdisk
4	1	Kaffetrakter
5	1	Benk m/hyller
6	1	Kebabgrill
7	1	Kjølt pizzabenk 140 cm
8	1	Overhyll 140 cm
9	1	Pizzaovn på benk
10	1	Flatgrill 80 cm
11	1	Frityr 60 cm
12	1	Grillbenk 200 cm m/avlastning
13	1	Rustfri sorteringshyll 100 cm
14	1	Rustfri hånd/utslagsvask
15	1	Rustfri benk 160 cm m/forvaskkum
16	1	Forspyledusj
17	1	Oppvaskmaskin/under benk
18	1	Rustfri tørkehylle 60 cm
19	1	Rustfri benk 120 cm m/salatkum
20	1	Rustfri overhyll 120 cm
21	1	Arbeidsbenk
22	1	Avlastningsbenk
23	1	Overhyll

Oslø 12/9-2013
 Gnr. 230, B.nr. 420
 "Kebab og Hamburger", Spisestad
 Smalgangen 44, 0188 Oslo
 Vedlegg E4, Planutsnitt
 M=1:50
 SIVILINGENIØR
 GIERT AASHEIM



Plantegning:

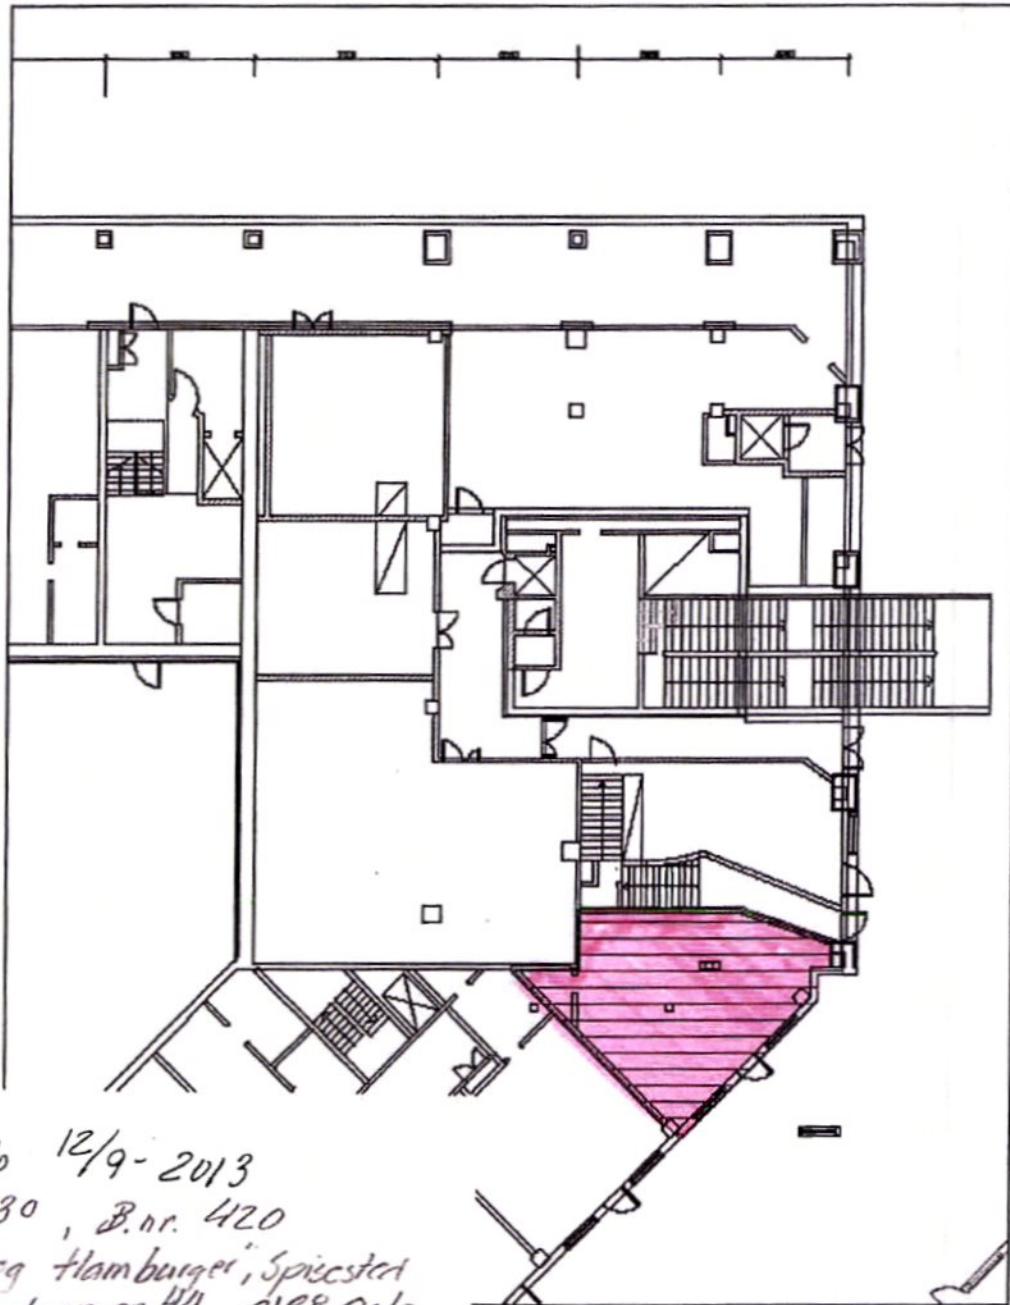

Oslo 12/9-2013
G.nr. 230, B.nr. 420
"Kebab og hamburger", Spisestad
Smalgangen 44, 0188 Oslo
Vedlegg Q1, Plantegning fra
leiekontrakt

SIVILINGENIØR
GIERT AASHEIM AS

U
Utleiers initialer

leiekontrakt Grønlands Torg - 21. september 2011 - mallavtaler@grontorg.ktr

Leidernes initialer