


CHAIR, THV, MEYER, GATE 45

Byantikvaren har ingen innvendringer til ventilasjonsristen som er vist i tidligere vindusåpning iflg utførelse datert 17.8.11

Utført tetting av vinduet og risten over må gjennomgå brannprosjektering.

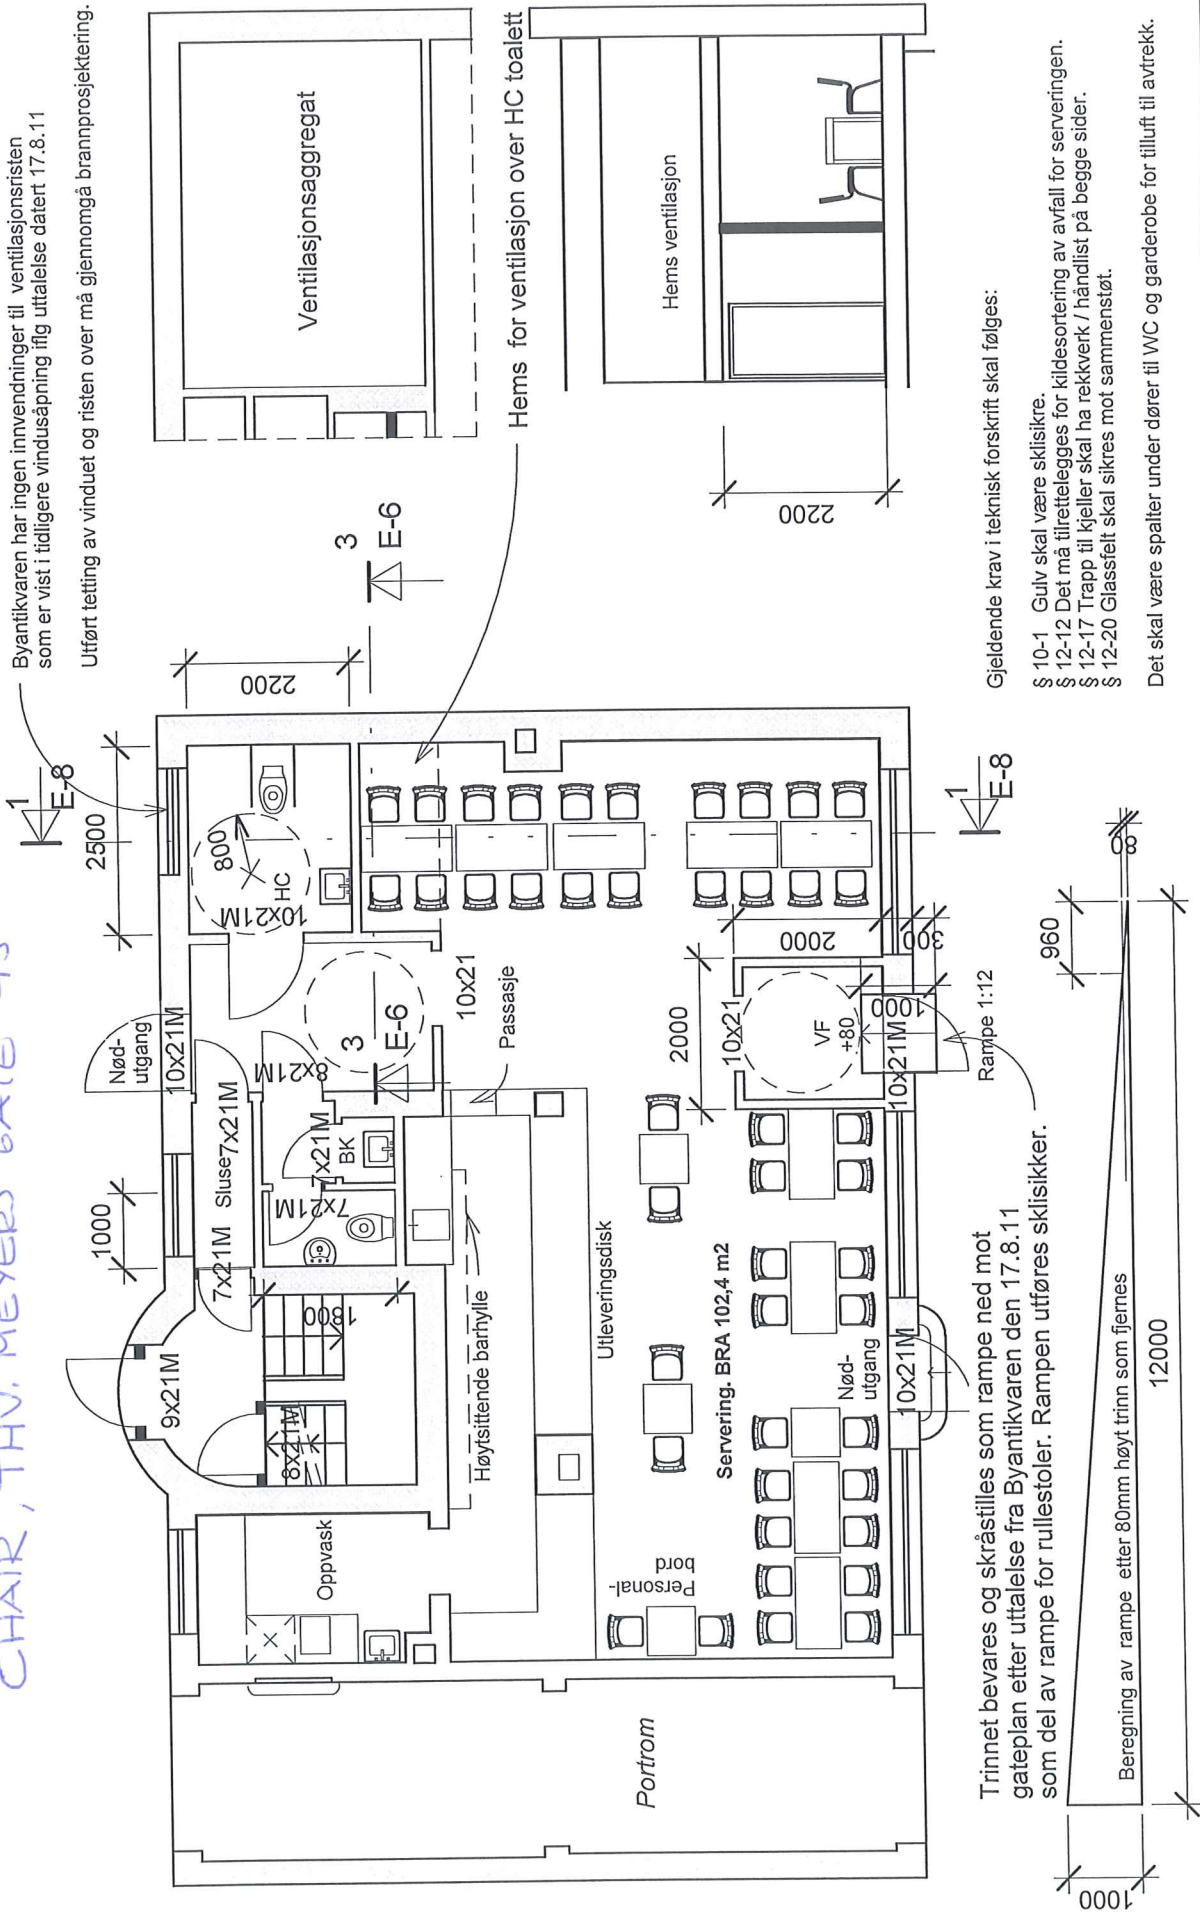

Trinnet bevares og skråstilles som rampe ned mot gateplan etter utførelse fra Byantikvaren den 17.8.11 som del av rampe for rullestoler. Rampen utføres sklisikker.

Beregning av rampe etter 80mm høyt trinn som fjernes

Gjeldende krav i teknisk forskrift skal følges:

- § 10-1 Gulv skal være sklisikre.
- § 12-12 Det må tilrettelegges for kildesortering av avfall for serveringen.
- § 12-17 Trapp til kjeller skal ha rekkverk / håndlist på begge sider.
- § 12-20 Glassfelt skal sikres mot sammenstøt.

Det skal være spalter under dører til WC og garderobe for tilluft til avtrekk.

Arkitekt Jochen Fandler
Boks 91 . 1305 HASLUM
67 12 28 32 / 911 02 992
fandler@online.no

228/487 Thorvald Meyers gate 45
Bruksendring til servering
VTP Gruppen AS

Plan 1.etg, framtidig

Date 09.07.2011
Drawn by Jochen Fandler
Checked by J.F.

E-6

ARCHFOSS

1 : 100