

Uteservering

Arkitekt Jochen Fandler
 Boks 91 . 1305 HASLUM
 67 12 28 32 / 911 02 992
 fandler@online.no

ARCHFOSS


No.	Description	Date


228/115 Kirkegårdsgata 7
 Bruksendring
 Kirkegårdsgata 7 AS

Fasade sør, ingen endringer

Date 08.06.2009
 Drawn by Jochen Fandler
 Checked by J.F.

E-4
 Scale 1 : 100

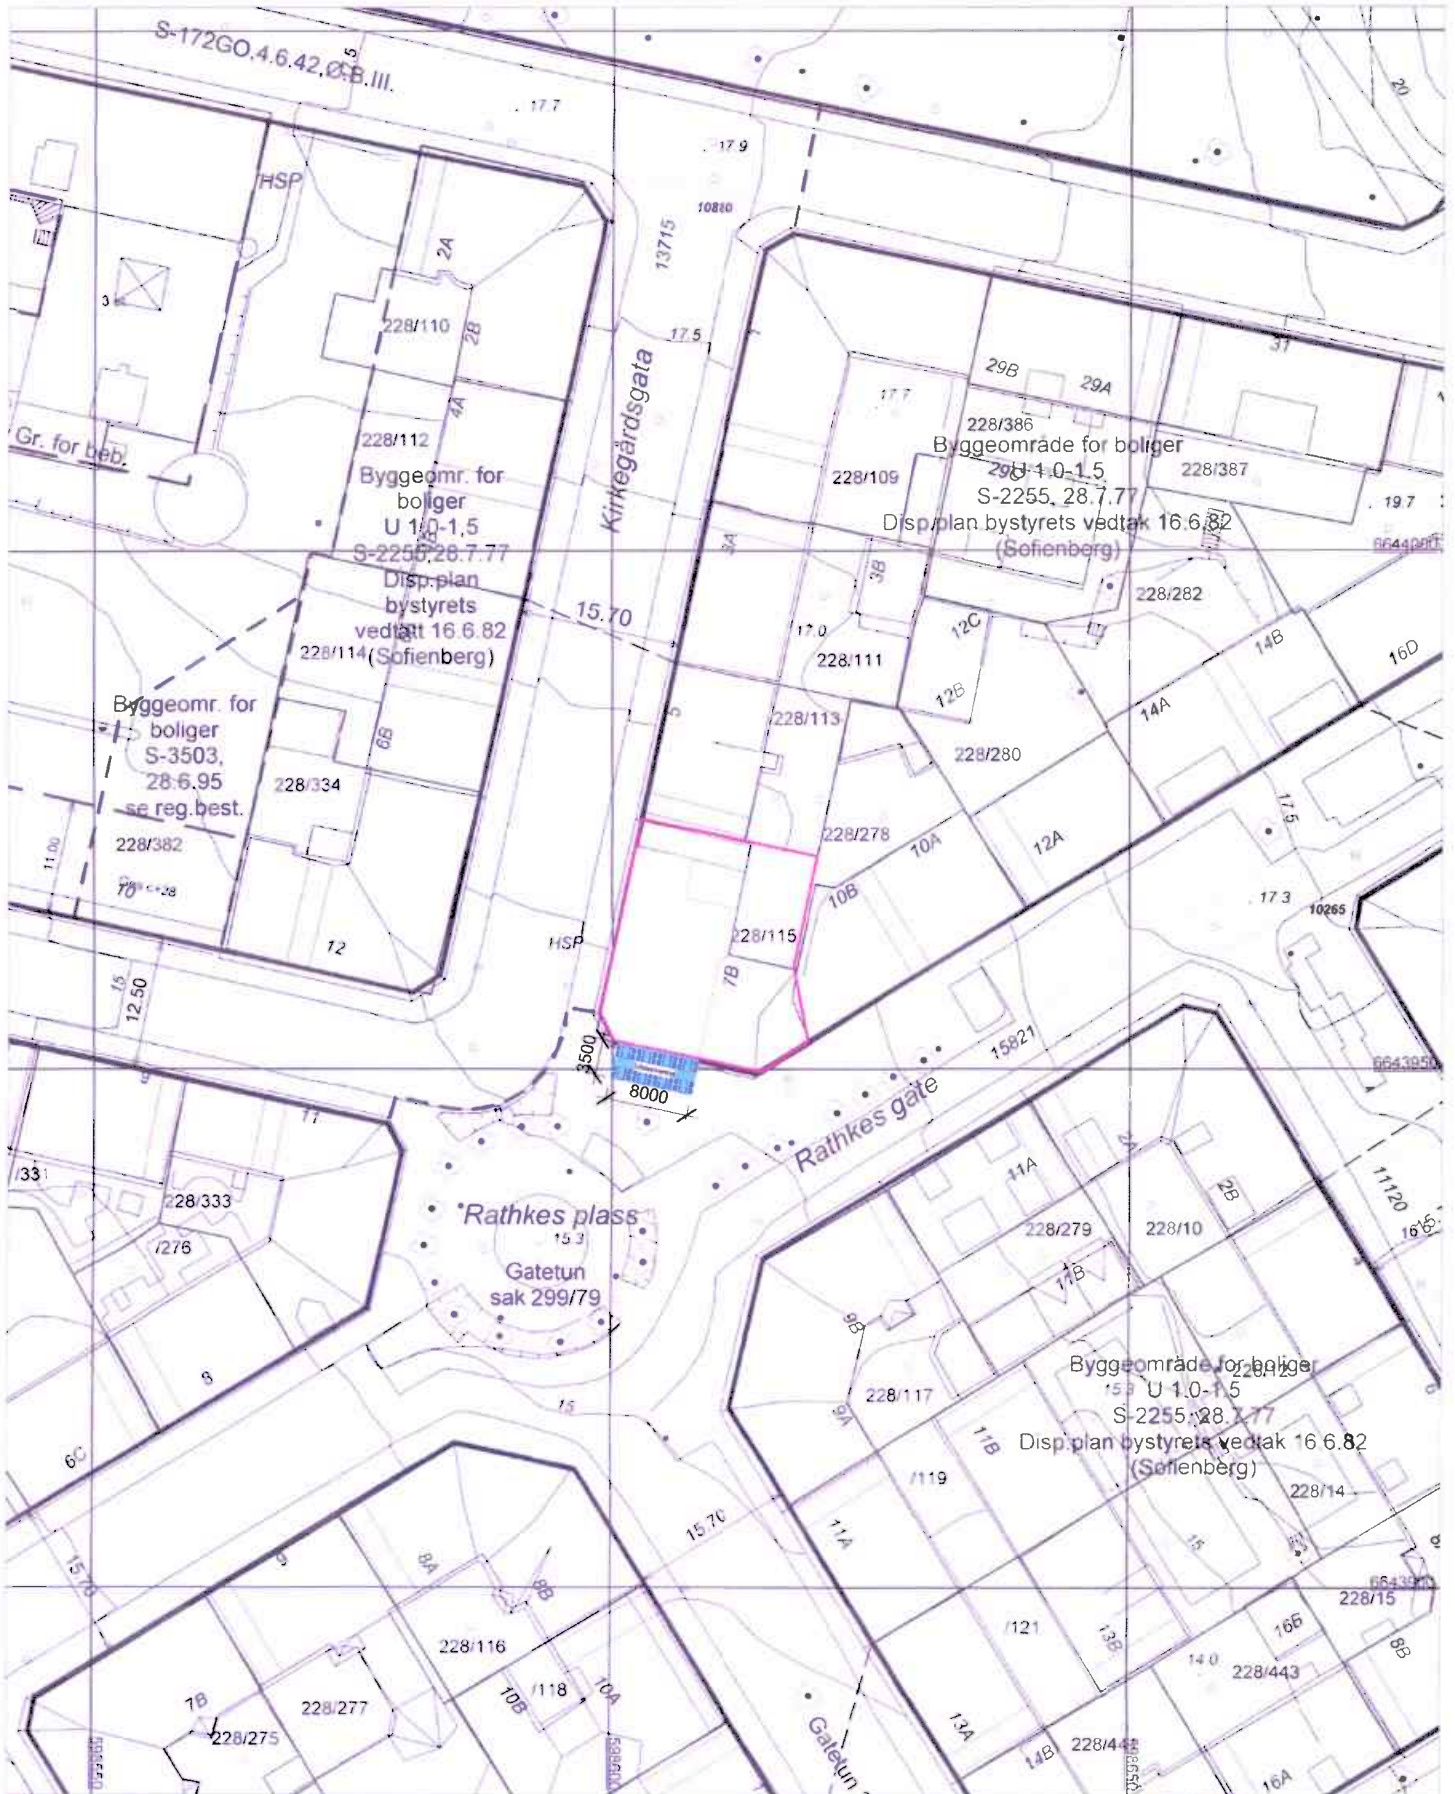

 Plan- og bygningssetaten



Målestokk 1:500 Dato 05.05.2009

© Plan- og bygningssetaten, Oslo

Bestillingsnummer
Referanse: Kirkegårdsgt 7 223/115

Objektnummer:

Bruker: MPW

KDP-BB KDP-13 KDP-4 KDP-5

Det er ikke registrert biologisk mangfold innenfor kartutsnittet

Beskrivelse:

Reguleringskart

Nr. **D-1**

Dato: 15.06.2009

Revidert dato:

© Plan- og bygningssetaten, Oslo kommune

228/278

10B

228/115

7B

HSP

3500



8000

Rathkes

s plass

15.3

etun

20/70