

FW: Kontaktinformasjon

Tore Gleditsch

Sendt: 5. februar 2014 15:21**Til:** BUN-Postmottak**Kopi:** Svein Olav Hjelmtveit**Vedlegg:** 20140205150228952_1.pdf (2 MB)Kopi
SVEH

BYDELSFORVALTNINGEN ULLERN	
Dato 6/2-14	Saksnr. 14/164
Saksbeh. TOGL PS	Dok. nr. 1
Arkiv:	611.9

Skal registreres. Du kan legge den på meg med kopi til Svein, så flytter vi den dersom den skal til politisk behandling-
Mvh Tore

From: Geir Cranner [mailto:Geir.Cranner@OPAK.NO]**Sent:** Wednesday, February 05, 2014 3:14 PM**To:** Tore Gleditsch**Cc:** roar.horn@clearchannel.no**Subject:** SV: Kontaktinformasjon

Hei.

Vedr. Bysykkelstativ i Nedre Skøyen vei.

Oversender som beskrevet i telefonsamtale idag: Redegjørelse, søknad om dispensasjon, tegninger og svaret fra Bymiljøetaten.

Det gjøres oppmerksom på at i samsvar med svar fra Bymiljøetaten er reklamebærere fjernet, ref tegningene.

Som nevnt i telefonen så begynner dette å haste for oss. Så det er fint om du kan gi meg en rask tilbakemelding om videre fremdrift.

Med vennlig hilsen for OPAK AS

Geir Cranner
Hovfaret 13,
Pb.128 Skøyen, 0212 Oslo

Mobil: +47 410 40 636

E-post: geir.cranner@opak.noOPAKs hjemmeside: www.opak.no>>> Tore Gleditsch <tore.gleditsch@bun.oslo.kommune.no> 05.02.2014 14:59 >>>

Se nedenfor!

Med vennlig hilsen

Bydel Ullern

Tore Gleditsch

Rådgiver – leder politisk sekretariat

tlf 95298337 – e-post: tore.gleditsch@bun.oslo.kommune.no

Besøksadresse: Hoffsvæien 48

Postadresse: Bydel Ullern, postboks 43 Skøyen, 0212 Oslo

BERØRTE NABOER OG GJENBOERE OSLO, DEN 01.11.2013

NABOVARSEL

REDEGJØRELSE FOR SØKNAD OM BYSYYKELSTATIV FOR 24 LÅSER/SYKLER OG FRITTSTÅENDE REKLAMEBÆRER

Gnr: 3, Bnr: 555 I Oslo kommune

Bakgrunn:

Tiltakshaver Clear Channel Norway AS og Oslo kommune har en avtale om etablering av en bysykkelordning i Oslo. Plassering, som vist på vedlagte situasjonskart og tegninger er et resultat av en samlet vurdering på hvor bysykkelstativene vil ha størst nytte i forhold til en mere miljøvennlig transport i Oslo.

Tiltaket:

Tiltaket omfatter oppføring av et bysykkelstativ og frittstående reklamebærer, slik dette fremkommer på vedlagt situasjonskart (vedlegg 1) og tegningsunderlag (vedlegg 2).

Eiendommen er regulert til «Friområde-park», jfr. Reguleringsplan S-3879 datert 27.02.2002. Tiltaket samsvarer følgelig ikke med bestemmelser i gjeldende plangrunnlag. Ettersom tiltaket ikke er i samsvar med gjeldende reguleringsplan, søkes det om dispensasjon fra formålet i gjeldende reguleringsplan. Søknad om dispensasjon følger vedlagt (vedlagt 3).


Søknaden:

Byggesøknad ønskes oversendt Plan- og bygningsetaten for saksbehandling så snart lovbestemt varslingsfrist er utløpt. Det bes derfor om at eventuelle kommentarer og innspill blir oversendt undertegnede så snart som mulig, og senest innen 14 dager fra mottaksdato.

Ta gjerne kontakt dersom du har spørsmål i sakens anledning. Jeg nås enklest på mob.nr: 410 40 636, eller via e.post på adresse: gelr.craner@opak.no

Med hilsen

for **OPAK AS**

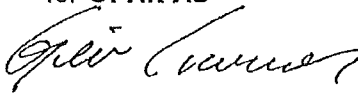for 
Svein Roar Holt
Ansvarlig søker

Plan- og bygningssetaten
v/Anne Kristine Loftsgård
Postboks 364 Sentrum
0102 Oslo

OSLO, 01.11.2013

Vår ref.: 124763GC

Tlf.: 410 40 636

E-post: gelr.cranner@opak.no

**124763 NEDRE SKØYEN VEI 3
SØKNAD OM DISPENSASJON FOR OPPFØRING AV BYSYKKELSTATIV
FOR 24 LÅSER/SYKLER MED FRITTBÆRENDE REKLAMEBÆRER.**

1. Dispensasjon fra formål i gjeldende reguleringsplan.

Det søkes med dette om dispensasjon fra formål i gjeldende reguleringsplan S-3879, datert 27.02.2002, hvor arealet er avsatt til «Friområde-park».

Tiltaket er en del av avtalen mellom Oslo kommune og Clear Channel Norway AS om etablering av en bysykkelordning i Oslo. Målet er at flest mulig i Oslo skal kunne benytte seg av tilbudet. Skøyen er et meget trafikkert område, med mye persontrafikk fra offentlig transportmidler.

Søknaden begrunnes med at stativet er plassert utenfor, men inntil, dagens opparbeidede gang- og sykkeltrase, vist på vedlagte tegninger. Tiltaket vil av den grunn ikke være til hinder for bruken av disse feltene. Bysykkelordningen i Oslo har vist seg å være meget populær, samtidig bidrar ordningen til en mer miljøvennlig transport i byen.

for **OPAK AS**
Ansvarlig søker

for 
Svein Roar Holt

Skøyen ved Nedre Skøyenvei 2


Prosjekt: Oslo Bysyssel – utvidelse
Tiltak: Utvidelse av bysyssel stativer.

Dato: 28/11-2013
B-1

Dagens situasjon:



Foreslått plassering:


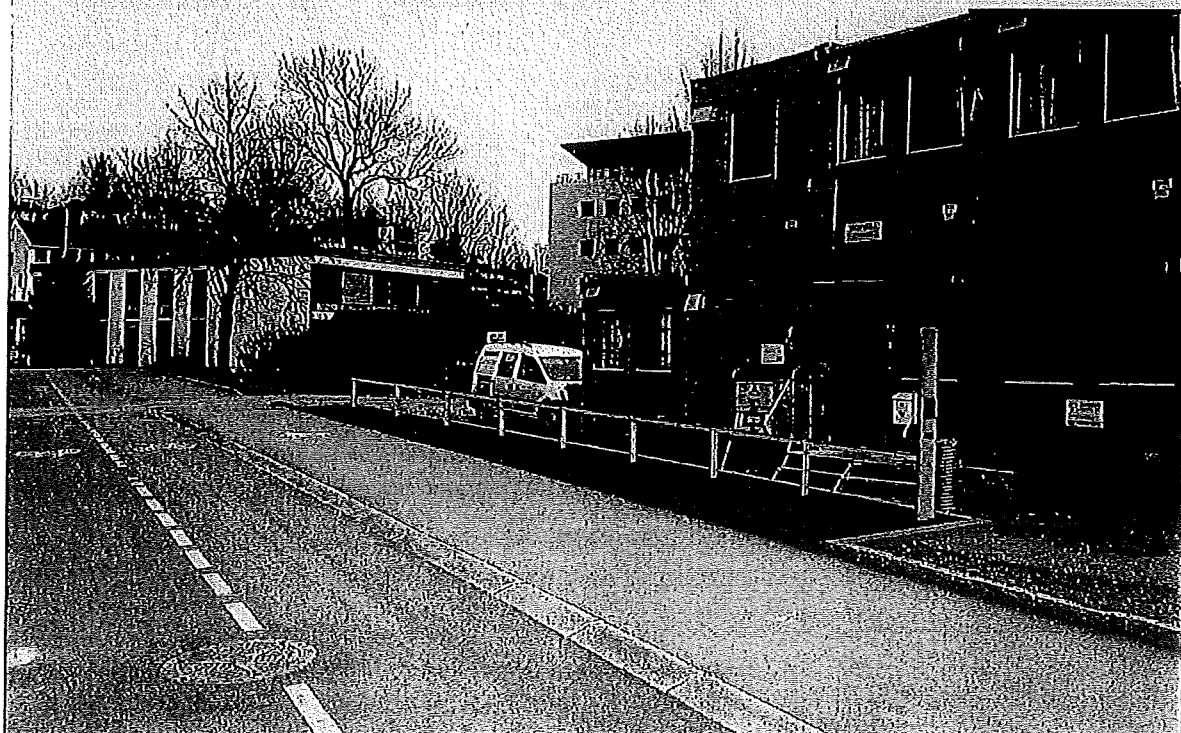


Skøyen ved Nedre Skøyenvei 2


Prosjekt: Oslo Bysykkel - utvidelse
Tiltak: Utvidelse av bysykkel stativer.


Dato: 28/11-2013
B-2

Teknisk tegning av stativ med 24 låser.

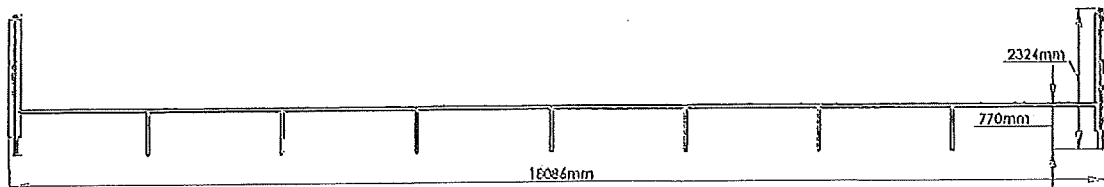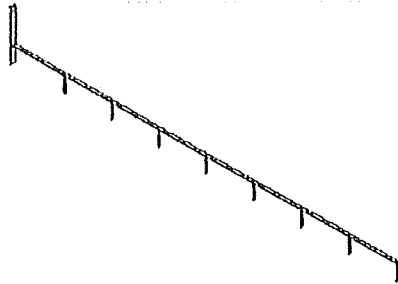

Stativ plassering:

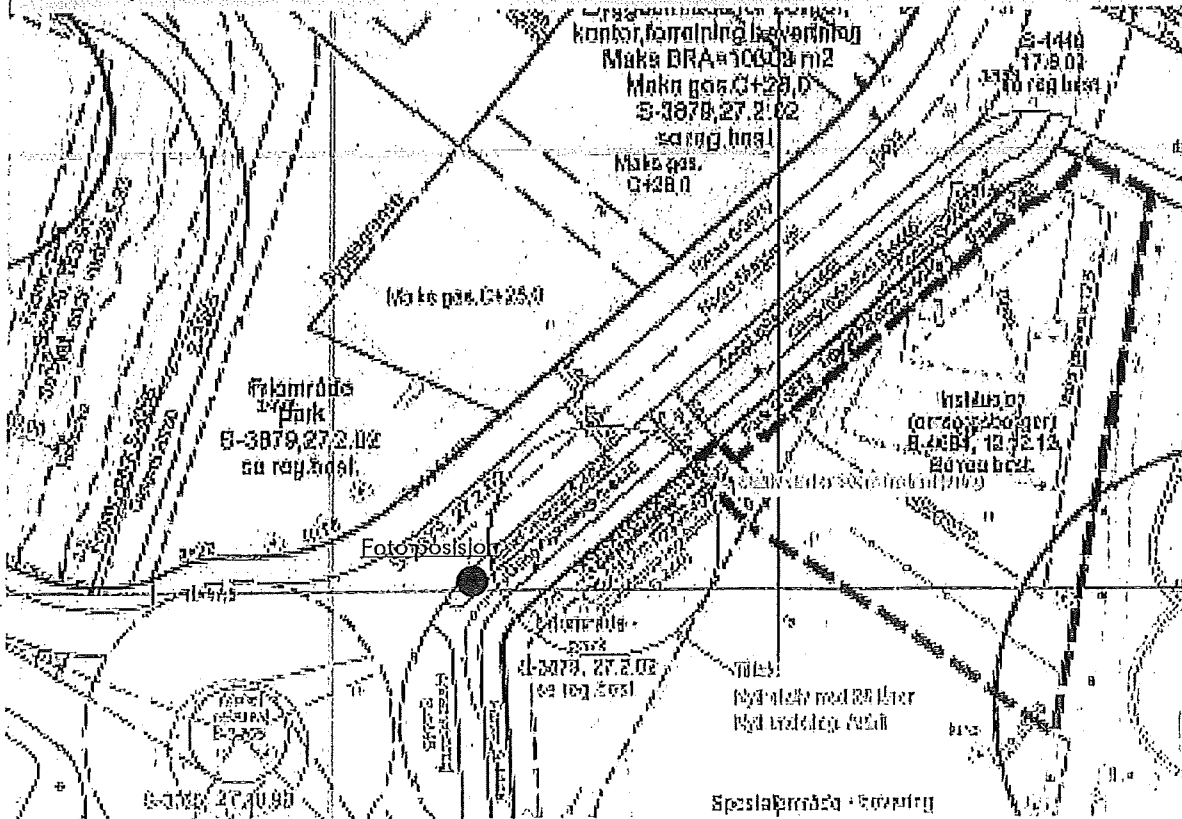

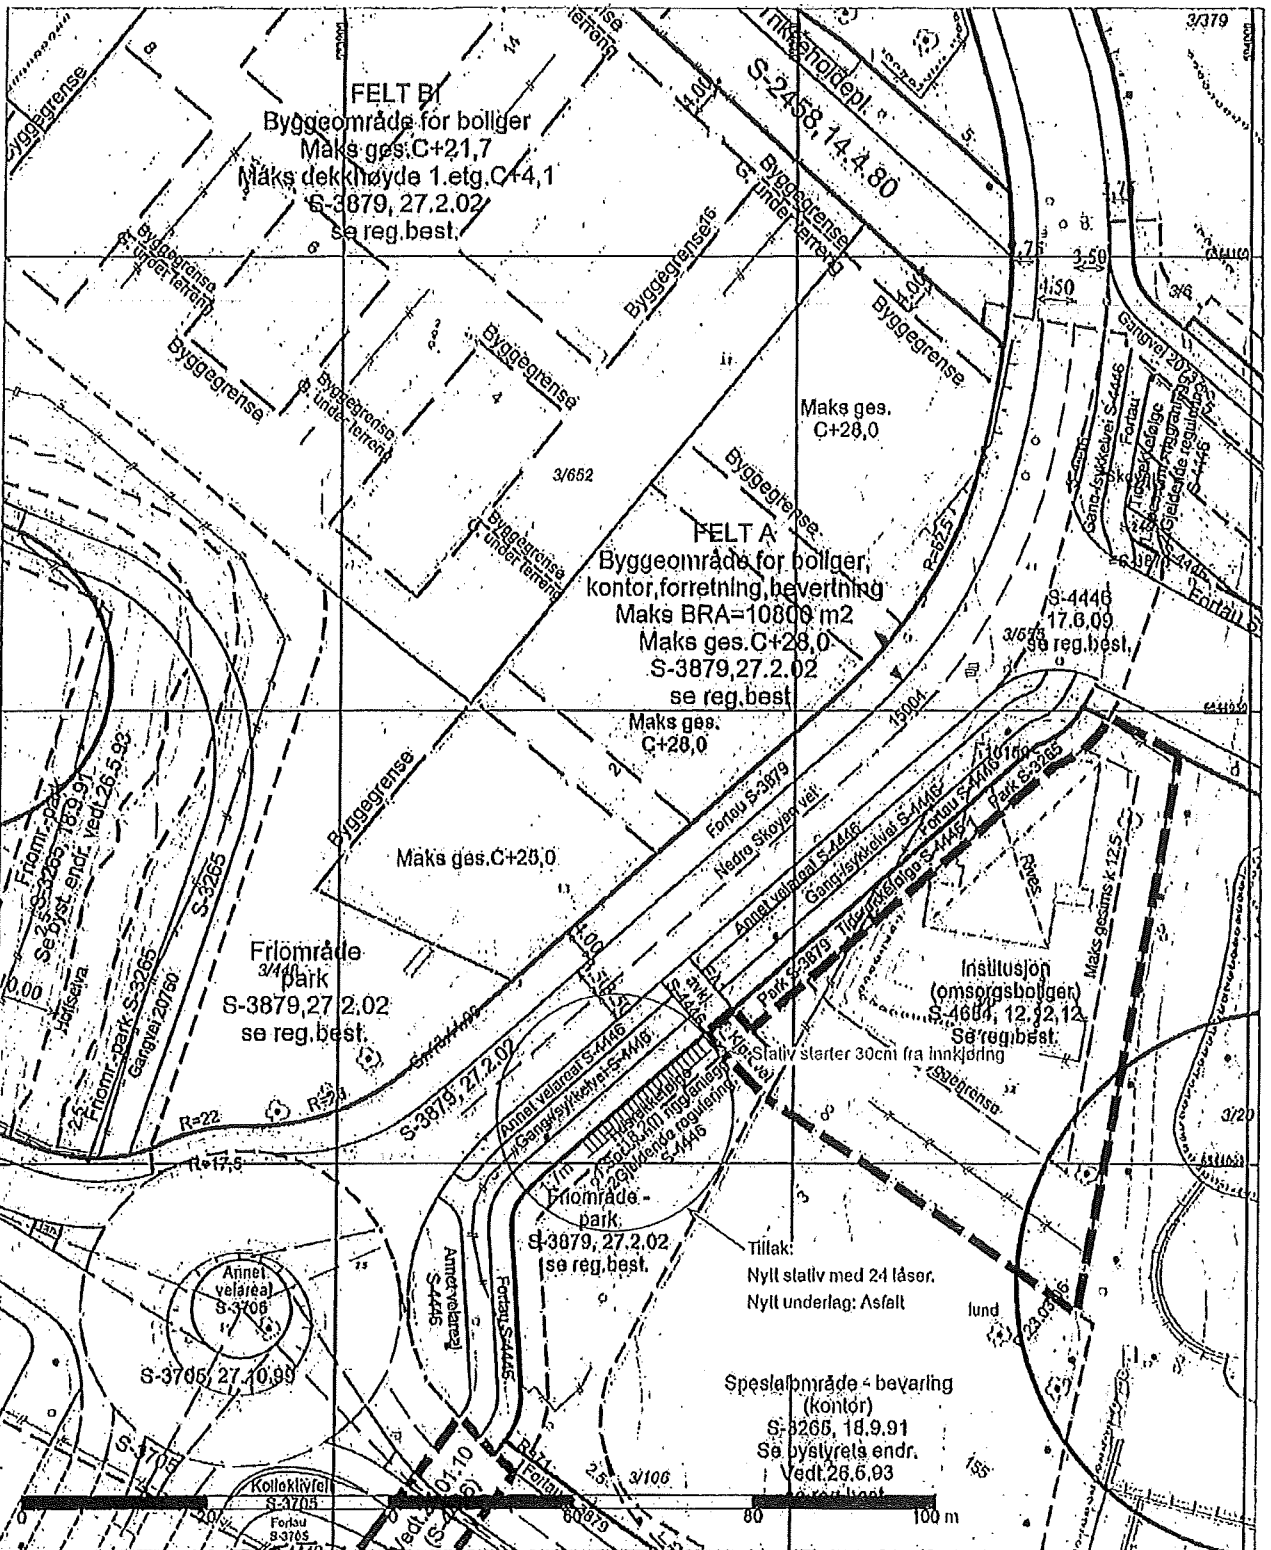

Plan- og bygningssetaten

Dato: 22.02.2013
 Bruker: THL
 Målestokk 1:600
 Ekvivalens 1m
 Høydegrunnlag: Oslo lokal

Koordinatssystem: EUREF09 - UTM sone 32
 © Plan- og bygningssetaten, Oslo kommune
 Originalformat A3

Adresse: NEDRE SKOYENVEI 2

Gnr/Bnr: 3/652

Kartfel er sammenstilt for: Byggesak.

Karttilsnittet gjelder vertikaltivå 2. I tillegg finnes det regulering i følgende vertikaltivå: (Hvis blank: Ingen øvrige.)

PlottID: / Best.nr.: 903 / 06229264

Deres ref: OSLO BYSYKLER-SOKNAD, Roar Horn

Kommentar:

Gjeldende kommunedelplaner: KDP-9, KDP-1, KDP-13, KDP-5

Det er registrert biologisk mangfold innenfor karttilsnittet. Se tegnforklaring på eget ark.

Beskrivelse: Oslo Bysykkel - Ulvildelse

Nytt stativ: 24 låser.

1,7m 18,2m

NR: D-1

Dato: 28/11 - 2013

Revidert dato:



Oslo kommune
Bymiljøetaten

OPAK AS
Postboks 128 Skøyen
0212 OSLO

Dato: 18.11.2013

Deres ref.:

Vår ref.: 13/23990-2

Saksbeh.: Martin Nerhagen
Org. enhet: Trafikkplanlegging seksjon

Arkivkode: 531,1

**REKLAMEBÆRERE VED NEDRE SKØYEN VEI 3 - GNR/BNR 3/555 -
BYSYKKELSTATIV**

Vi viser til din henvendelse.

For ordens skyld har vi valgt å dele svaret i to, da det er elementer som krever ulik behandling.

1. Søknad om oppføring av reklamebærere

Det søkes om oppføring av 2 stk. reklamebærere i forbindelse med bysykkelstativet, hvorav den ene – bæreren nærmest rundkjøringen (Drammensveien x Hoffsvæien x Nedre Skøyen vei) – kan behandles etter vegloven § 33. Den andre bæreren vil behandles under punkt 2.

Vi har vurdert Deres søknad og kommet til at søknaden må avslås med hjemmel i vegloven § 33.

Etter vår vurdering vil den planlagte reklamen dessverre ikke kunne aksepteres fordi den vil være trafikkfarlig. Reklamen vil bli trafikkfarlig fordi den vil være godt synlig fra en sterkt trafikkert rundkjøring. Den aktuelle rundkjøringen har en ÅDT på 22000, trafikkmønsteret er i tillegg komplekst med 2-veis sykkelvei med fortau og gangfelt.

Vedtaket er hjemlet i vegloven § 33 og er et enkeltvedtak som kan påklages. Klagefristen er 3 uker fra mottak av dette brev. Eventuell klage rettes til Bymiljøetaten som sørger for videreforsendelse. Klagen må inneholde en forklaring på hvorfor du mener avslaget bør omgjøres.

2. Søknad om oppføring av bysykkelstativ

Som vist på innsendt materiale er stativet tenkt plassert på område regulert til friområde - park. Denne parken forvaltes ikke av Bymiljøetaten, i følge våre opplysninger er det Bydel Ullern som står som forvalter av denne. Henvendelse om plassering må derfor rettes dit.

Bymiljøetaten

Besøksadresse:
Hollendergata 5
Postadresse:
Postboks 9336 Grønland
0135 OSLO

Telefon: 02 180
Telefaks: 23 48 20 01

E-post: postmottak@bym.oslo.kommune.no
Internett: www.bym.oslo.kommune.no

Bankgiro: 1315.01.03376
Org.nr: NO 996 922 766

Reklamebæreren som er tenkt plassert ved privat avkjørsel kan ikke aksepteres da den vil virke sikthindrende for trafikk i avkjørselen. Denne må i så fall plasseres på en måte som ikke virker sikthindrende. Ny søknad må i så fall sendes Bymiljøetaten for vurdering.

Når det gjelder drift og vedlikehold av veiareal i tilknytning til stativet ser dette ut til å kunne fungere tilfredsstillende. Bymiljøetaten setter imidlertid som forutsetning at det legges til rette for eventuell av- og pålessing av sykler i forbindelse med stativet. Eksempelvis vil en praksis med kjøring/rygging på gang-/sykkelveien ikke være en tilfredsstillende løsning.
Med vennlig hilsen

Bente Flesvig
seksjonssjef
Godkjent elektronisk

Martin Nerhagen
spesialkonsulent