



Oslo kommune Bymiljøetaten

Bydel St. Hanshaugen
Pb 6999 St. Olavs plass
0130 OSLO

Dato: 07.03.2014

Deres ref.:

Vår ref.: 13/04409-13

Saksbeh.: Mari Svolsbru
Org. enhet: Trafikkstyring

Arkivkode: 602

FORSLAG OM BETALINGSPARKERING

Som varslet på BU-møtet 25.2.2014 oversendes fire forslag til forskrifter i henholdsvis Sporveisgata, Wilhelms gate, Eugenie gate og Stensgata. Bymiljøetaten ønsker at bydelen tar stilling til de fire forskriftene, med eventuelle endringsforslag før forslagene sendes til Politiet for godkjenning.

1. Bakgrunn

Prosjektet Kraftfulle fremkommelighetstiltak søker å tilby trikk og buss bedre fremkommelighet gjennom raskere fremføring og bedre punktlighet. Fjerning av parkering i Thereses gate er et tiltak som vil redusere feilparkeringer og parkeringsaktiviteter som hindrer eller forstyrrer kollektivtrafikken. Trikk er skinnebundet og lider under feilparkeringer, ettersom det ikke er mulig å svinge utenom kjøretøy som blokkerer veibanen.

I forbindelse med gjennomføringen av tiltaket har parkeringsdekningen på offentlig grunn blitt redusert med 124 p-plasser på nattetid. På dagtid var parkeringsdekningen lavere fordi en betydelig del av parkeringsarealene var satt av til varelevering mellom 8.00 og 16.00.

Etter innføringen av tiltaket har Bymiljøetaten mottatt en rekke forslag og tilbakemeldinger fra publikum. Mange er bekymret over at den reduserte parkeringsdekningen kan ramme næringsliv i tillegg til mulige oppstillingsplasser for hjemmehjelp, håndverkere og andre servicetjenesteformål. Disse tilbakemeldingene har ført til at Bymiljøetaten i dette notatet foreslår en tilpasning av parkeringsløsningen i sidegatene til Thereses gate.

2. Forslag til omprioritering av parkeringsform

Det foreslås å skilte fire sidegater i Thereses gate med ordinær betalingsparkering. Skiltingen innebærer parkering max. 2 timer mot betaling mellom 9.00 og 17.00 på hverdager og 9.00 og 15.00 på lørdager. Øvrig tid er plassene gratis å benytte.

Ved å skilte ordinær betalingsparkering i sidegatene til Thereses gate vil parkerte kjøretøy skiftes ut i løpet av dagen. Dette vil gi ledige plasser på dagtid og dermed tilrettelegge for ærend og oppdrag med bil. Dette er særlig viktig for næringsvirksomheter ettersom ledig parkering på dagtid gir tilgjengelighet for handlende og besøkende. For beboere innebærer

Bymiljøetaten

Besøksadresse:
Hollendergata 5
Postadresse:
Postboks 9336 Grønland
0135 OSLO

Telefon: 02 180
Telefaks: 23 48 20 01

E-post: postmottak@bym.oslo.kommune.no
Internett: www.bym.oslo.kommune.no

Bankgiro: 1315 01 03376
Org. nr: NO 996 922 766

dette opprettholdt mulighet til gratis parkering på kvelds- og nattestid. At parkerte biler har tidsbegrenset oppholdstid på dagtid gir økt sannsynlighet for å finne ledig plass etter arbeidstid for beboere som benytter bil til jobb.

Gatene det kan være aktuelt med noen betalingsparkeringsplasser er Wilhelms gate, Sporveisgata, Eugenes gate og Stensgata. Se vedlagte forslag til forskrifter.

3. Konsekvenser av forslaget

Forslaget er vurdert etter sannsynlige konsekvenser for forskjellige brukergrupper.

3.1. Næringsdrivende

For næringsdrivende i Thereses gate vil tidsbegrenset betalingsparkering i sidegatene sikre tilgjengelighet for handlende med bil. Ifølge en undersøkelse, gjennomført av Ipsos MMI før parkeringen ble fjernet, benyttet én av ti kunder i Thereses gate bil når de handlet. Fordelingen av kunder som ankommer med bil vil etter all sannsynlighet variere mye mellom de forskjellige virksomhetene i Thereses gate. Virksomheter som Fagerborg elektro, Flügger farve og Viklunds brukthandel kjøler frys og møbler er eksempler på næringsaktører som omsetter tunge varer. Disse vil ha flere kunder med behov for å benytte bil.

3.2. Håndverkere

Håndverkere er en gruppe som er utfordrende å legge til rette for i byen der det kan være langt mellom ledige p-plasser. Betalingsparkering sørger for utskifting av kjøretøyene på p-plassene. Dette øker sannsynligheten for å finne en ledig plass på et forutsigbart sted. Kommunen har mulighet til å gi håndverkere dispensasjon fra tidsbegrensningen på betalingsparkering. Informasjon om denne ordningen er tilgjengelig på Bymiljøetatens nettsider.

3.3. Hjemmehjelp

Hjemmehjelp som ankommer med bil vil ha lettere for å finne ledig oppstillingsplass ved at det finnes flere sidegater til Thereses gate som er betalingsregulert på dagtid. En slik tilrettelegging er til fordel for beboere som ikke nødvendigvis disponerer bil selv, men som er avhengig av tjenester fra andre aktører som benytter bil.

3.4. Budbiler

Bud er aktører som ofte har korte ærend, men som kan slite med å finne ledig p-plass i nærheten av stedet de skal levere brev eller pakker. Betalingsparkering gir økt tilgjengelighet for denne gruppen. Tilretteleggingen for bud representerer et bilbehov som ikke er knyttet til eierskap og disposisjon av egen bil hos beboere.

3.5. Beboere

Beboere som disponerer bil i byen utgjør ikke en ensartet gruppe. Enkelte bileiere benytter bil en sjelden gang, andre daglig og andre igjen en gang eller to i uka. Utskifting av kjøretøy fram til klokken 17 gjør at beboere som benytter bil til jobb vil kunne finne en ledig plass etter endt arbeidstid. Beboere som benytter bilen sjeldent vil ikke ha fordel av å bruke plassene. Enkelte beboere disponerer ikke egen bil, men har behov for at andre service- og omsorgstjenester har tilgang på parkering.

4. Beboerparkering

Beboerparkeringsordningen gjennomgår våren 2014 en konseptvalgutredning. Løsningen er berammet til å implementeres sommeren 2015. Beboerparkering vil prioritere beboerne og redusere omfanget av fremmedparkering i bydelen. Dette vil gjøre at kapasiteten for gateparkering vil økes for beboere på sikt.

5. Konklusjoner


Bymiljøetaten anbefaler å skilte betalingsbelagt parkering i sidegatene i Thereses gate for å øke tilgjengelighet for handlende i gata samt bidra til å øke tilgjengelighet for service- og omsorgstjenester. Betalingsparkering sørger for utskifting av bruken av p-plassene. Utskiftingen av biler i løpet av dagen gjør at sannsynligheten øker for at både beboere og besøkende finner en plass.

I dag er hovedvekten av tilgjengelig betalingsparkering fokusert rundt Bislett. For å styrke hele gateløpet i Thereses gate som handlegate er det viktig å også ha noe betalingsparkering i midten. Forslaget om syv plasser i Stensgata er svært viktig i dette henseendet.


Med vennlig hilsen

Anette Bjerke
Avdelingsdirektør
Godkjent elektronisk

Bente Flesvig
seksjonssjef

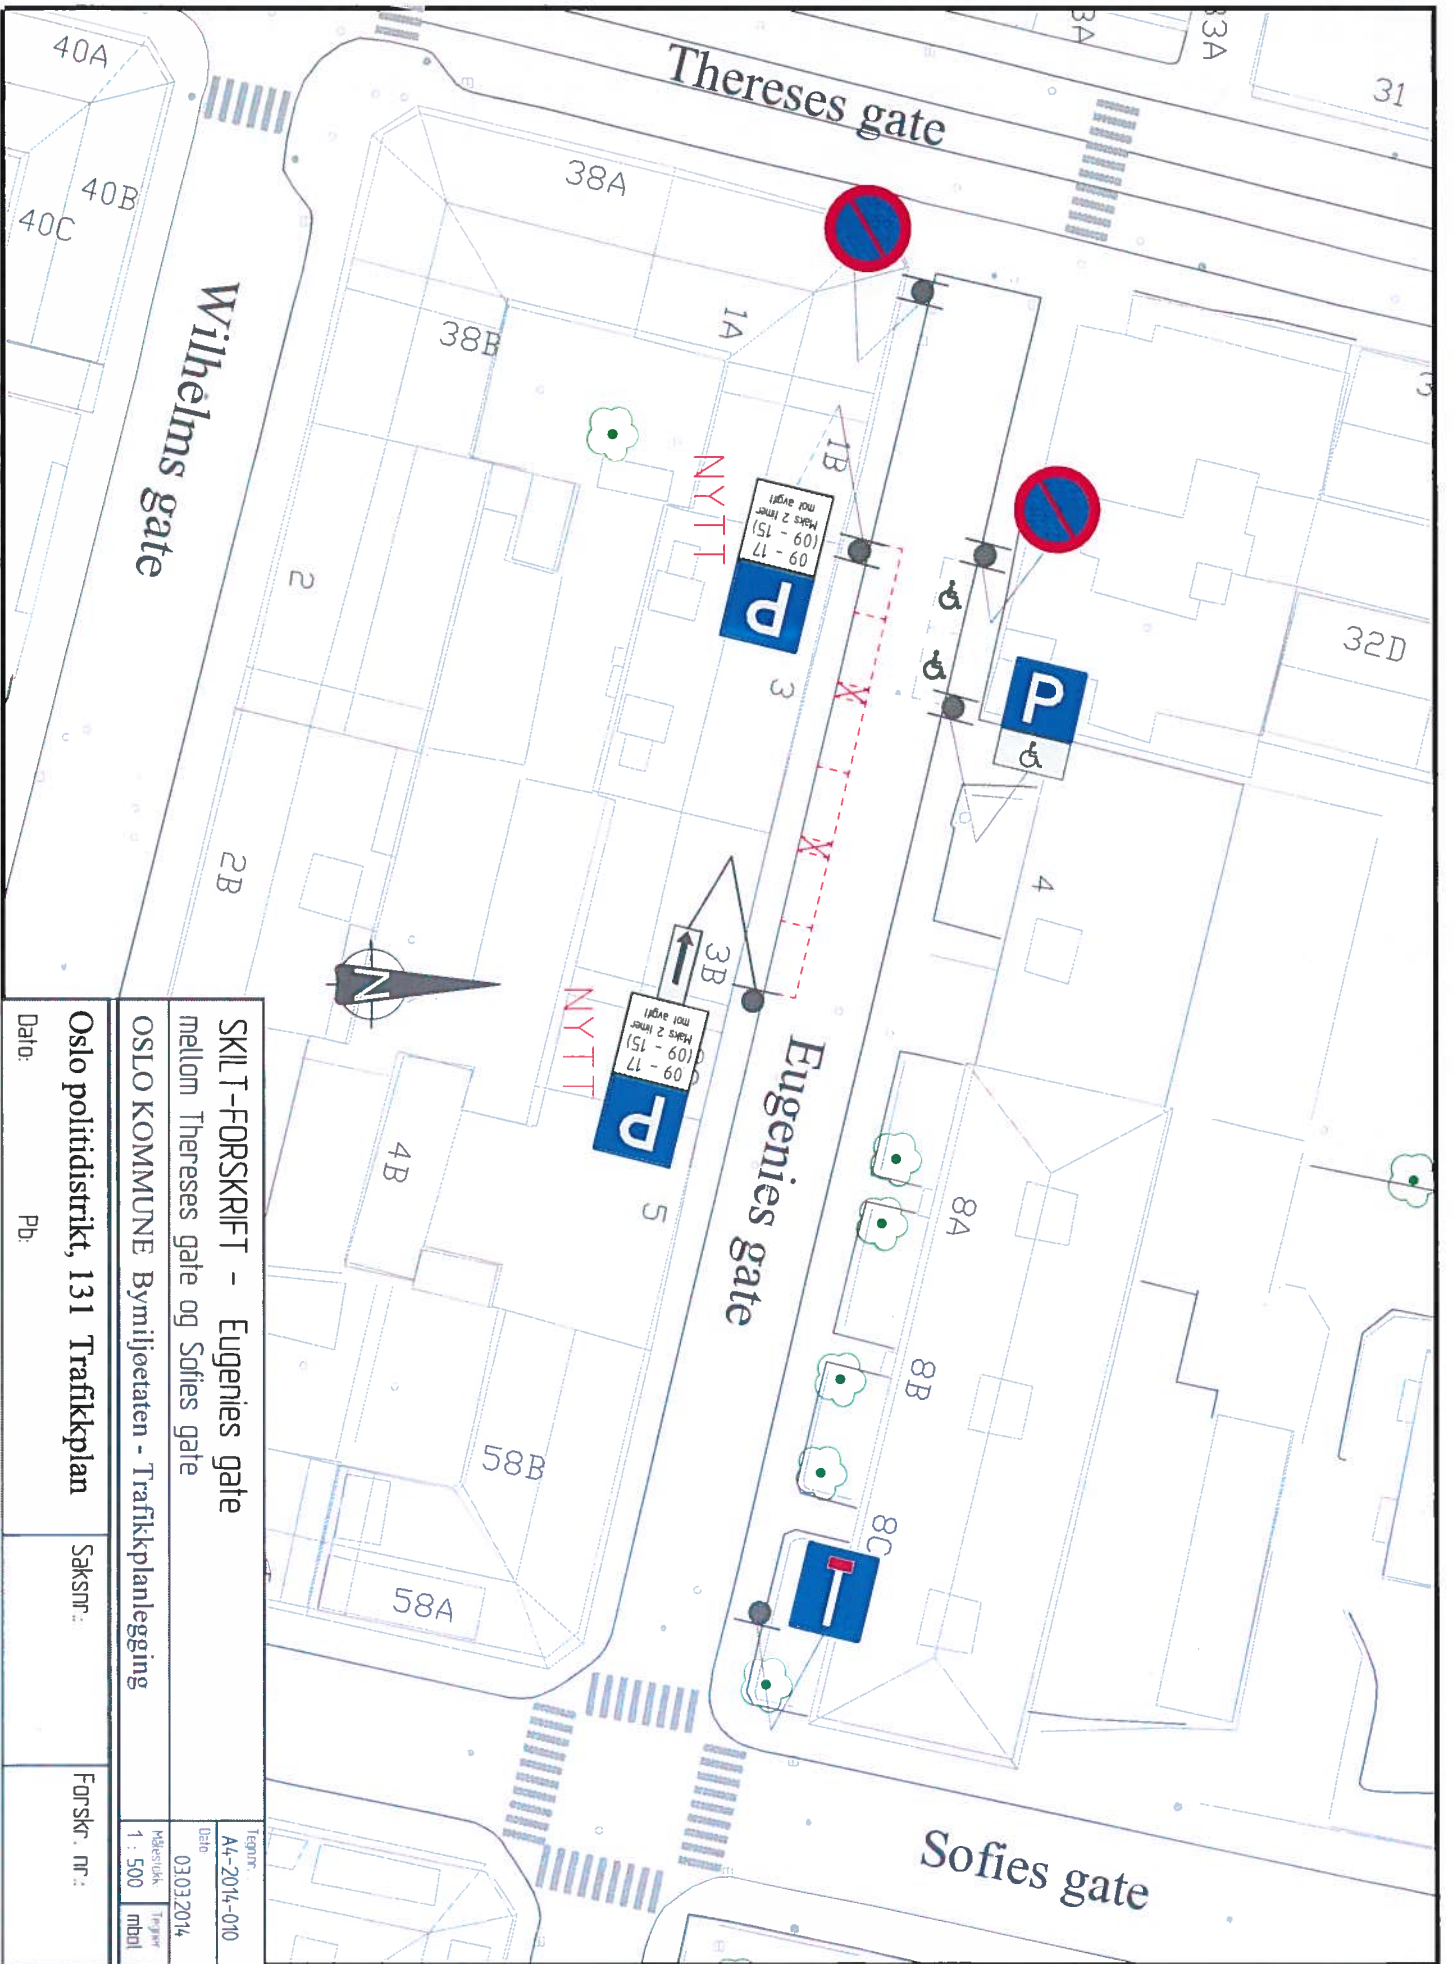

SKILT-FORSKRIFT - Eugenes gate mellom Thereses gate og Sofies gate		
OSLO KOMMUNE Bymiljøetaten - Trafikkplanlegging		
Oslo politidistrikt, 131 Trafikkplan		
Dato:	Pb:	Saksnr.:
Forskr. nr.:		
Tegnr.:		
A4-2014-010		
Dato:		
03.03.2014		
Målestokk:		
1 : 500		
Innhold:		

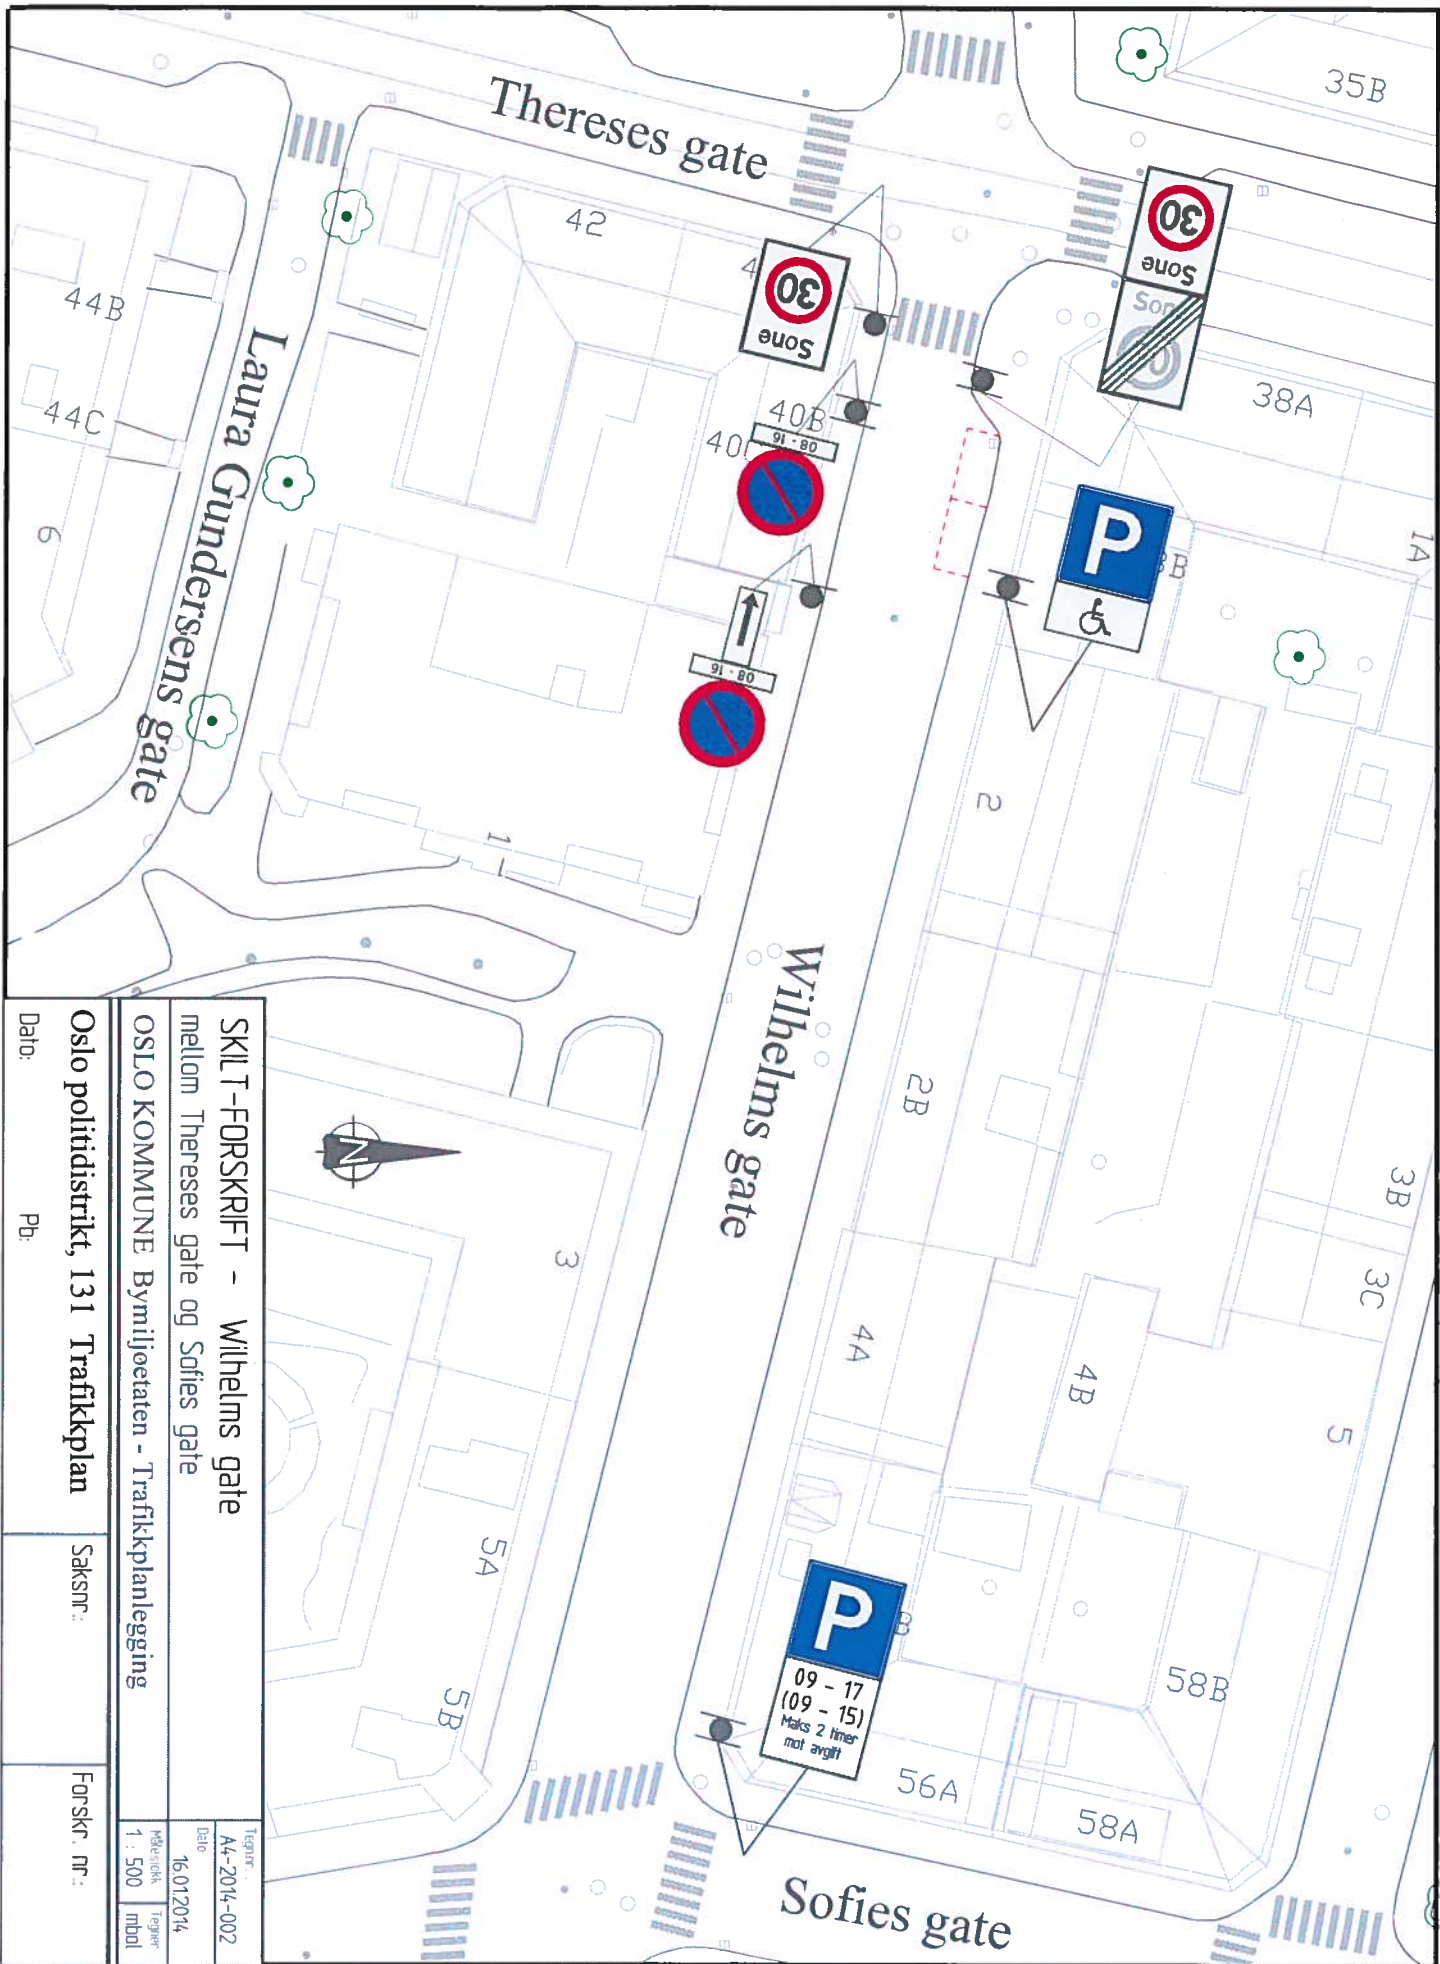

SKILT-FORSKRIFT - Wilhelms gate
 mellom Thereses gate og Sofies gate
 OSLO KOMMUNE Bymiljøetaten - Trafikkplanlegging

Tegnet: A4-2014-002
 Dato: 16.01.2014
 Målestokk: 1 : 500
 Tegnet: mbol


Oslo politidistrikt, 131 Trafikkplan

Saksnr.:

Forskr. nr.:

Dato:

Pb:

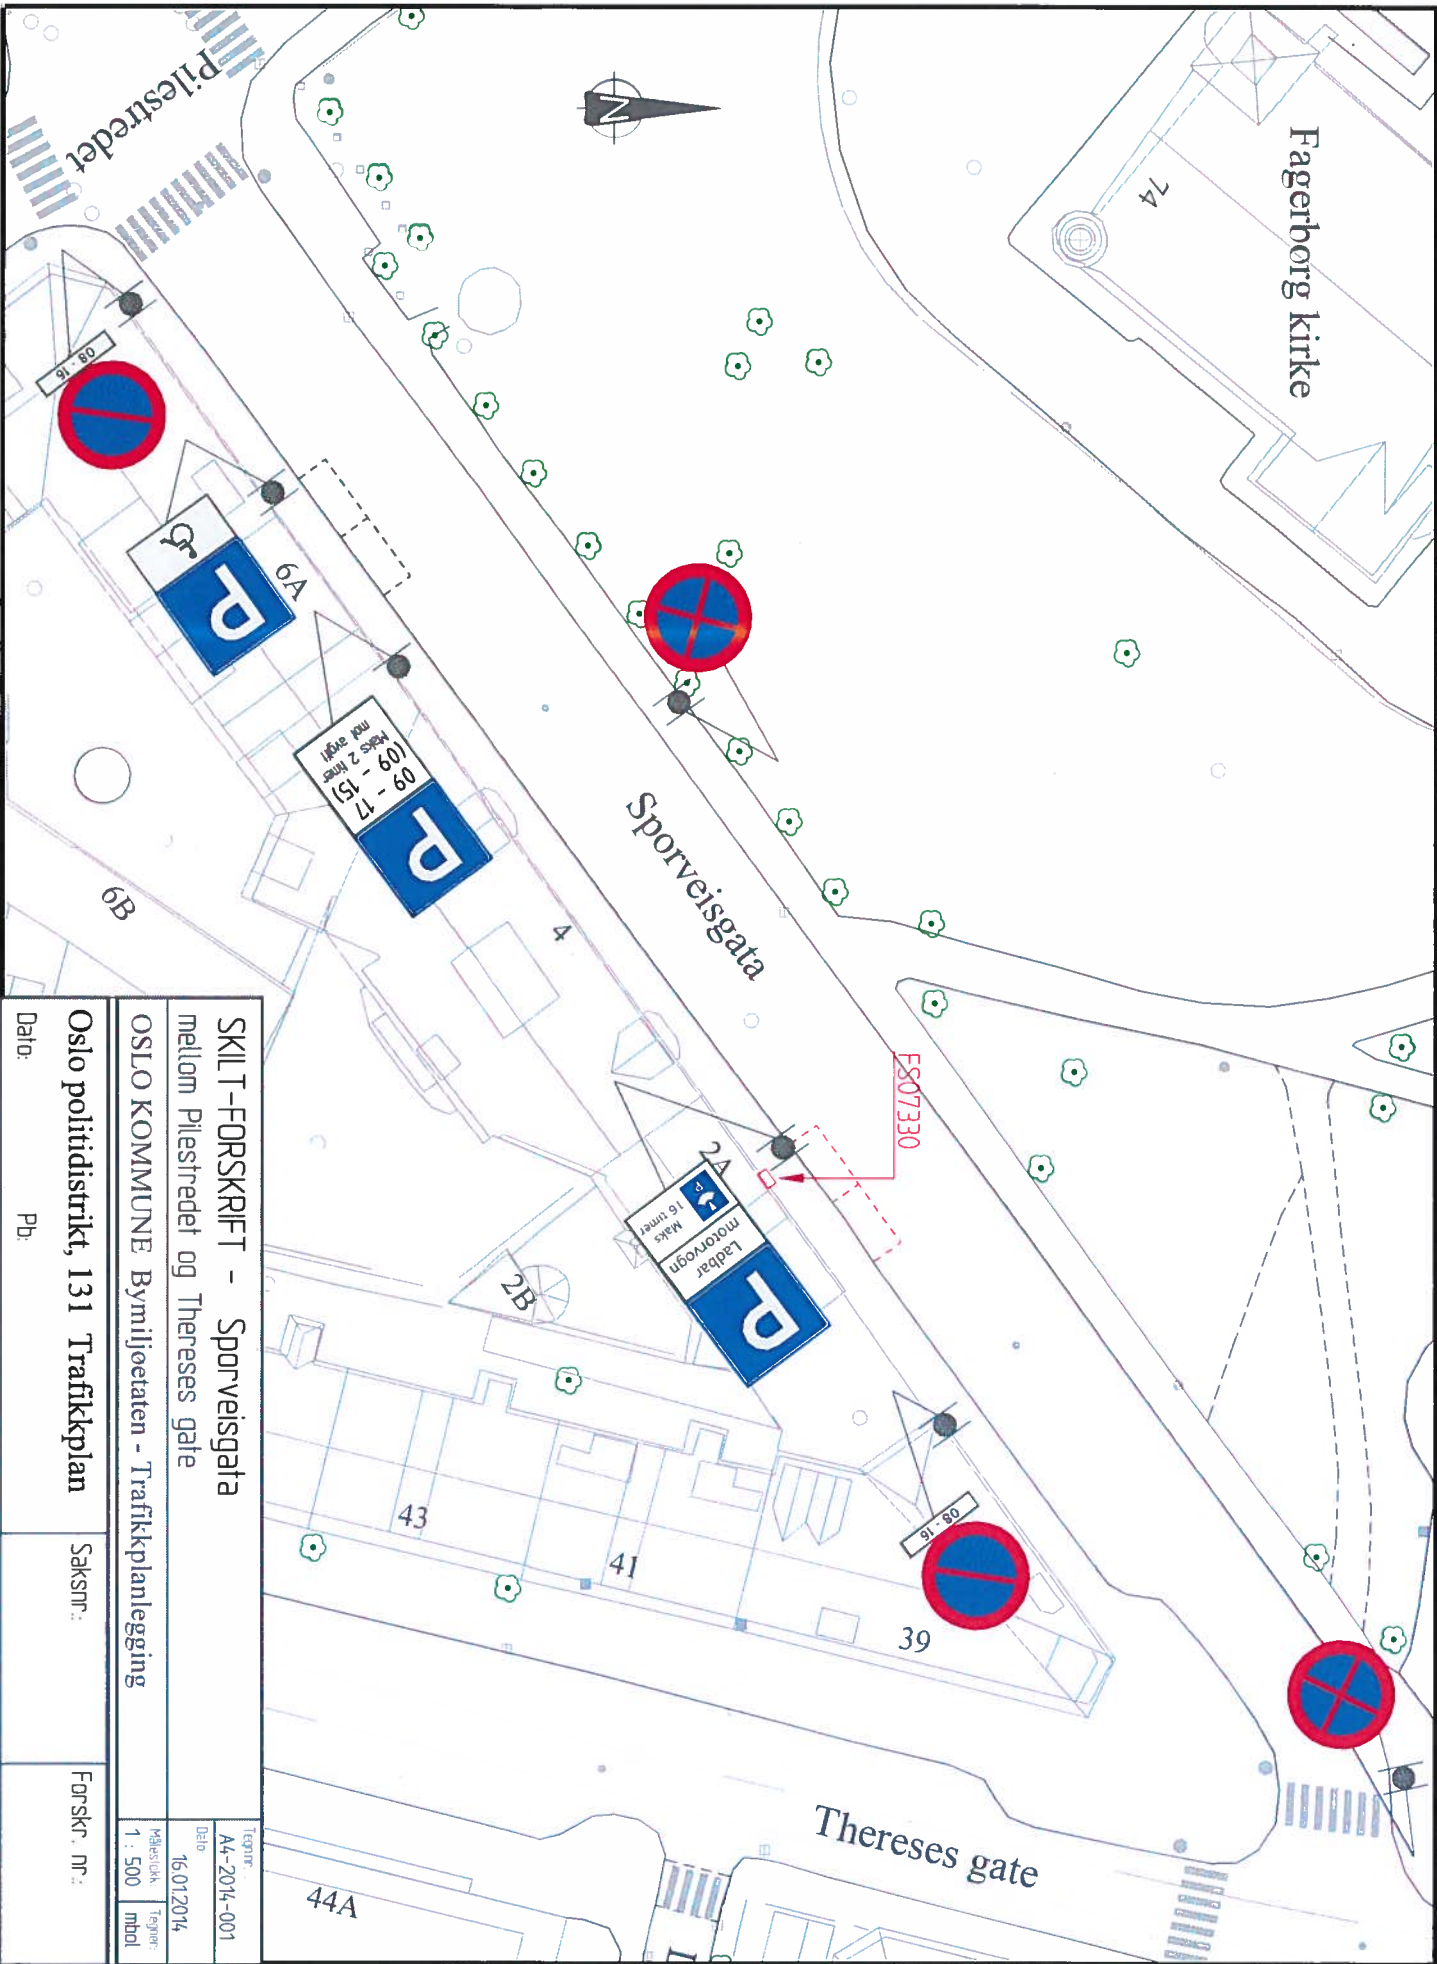

SKILT-FORSKRIFT - Sporveisgata

mellom Pilestredet og Thereses gate

OSLO KOMMUNE Bymiljøetaten - Trafikkplanlegging

Oslo politidistrikt, 131 Trafikkplan


Dato:

Pb:

Saksnr.:

Forskr. nr.:

Tegnr. A4-2014-001
Dato 16.01.2014
Målestokk 1 : 500
Tegner mhol

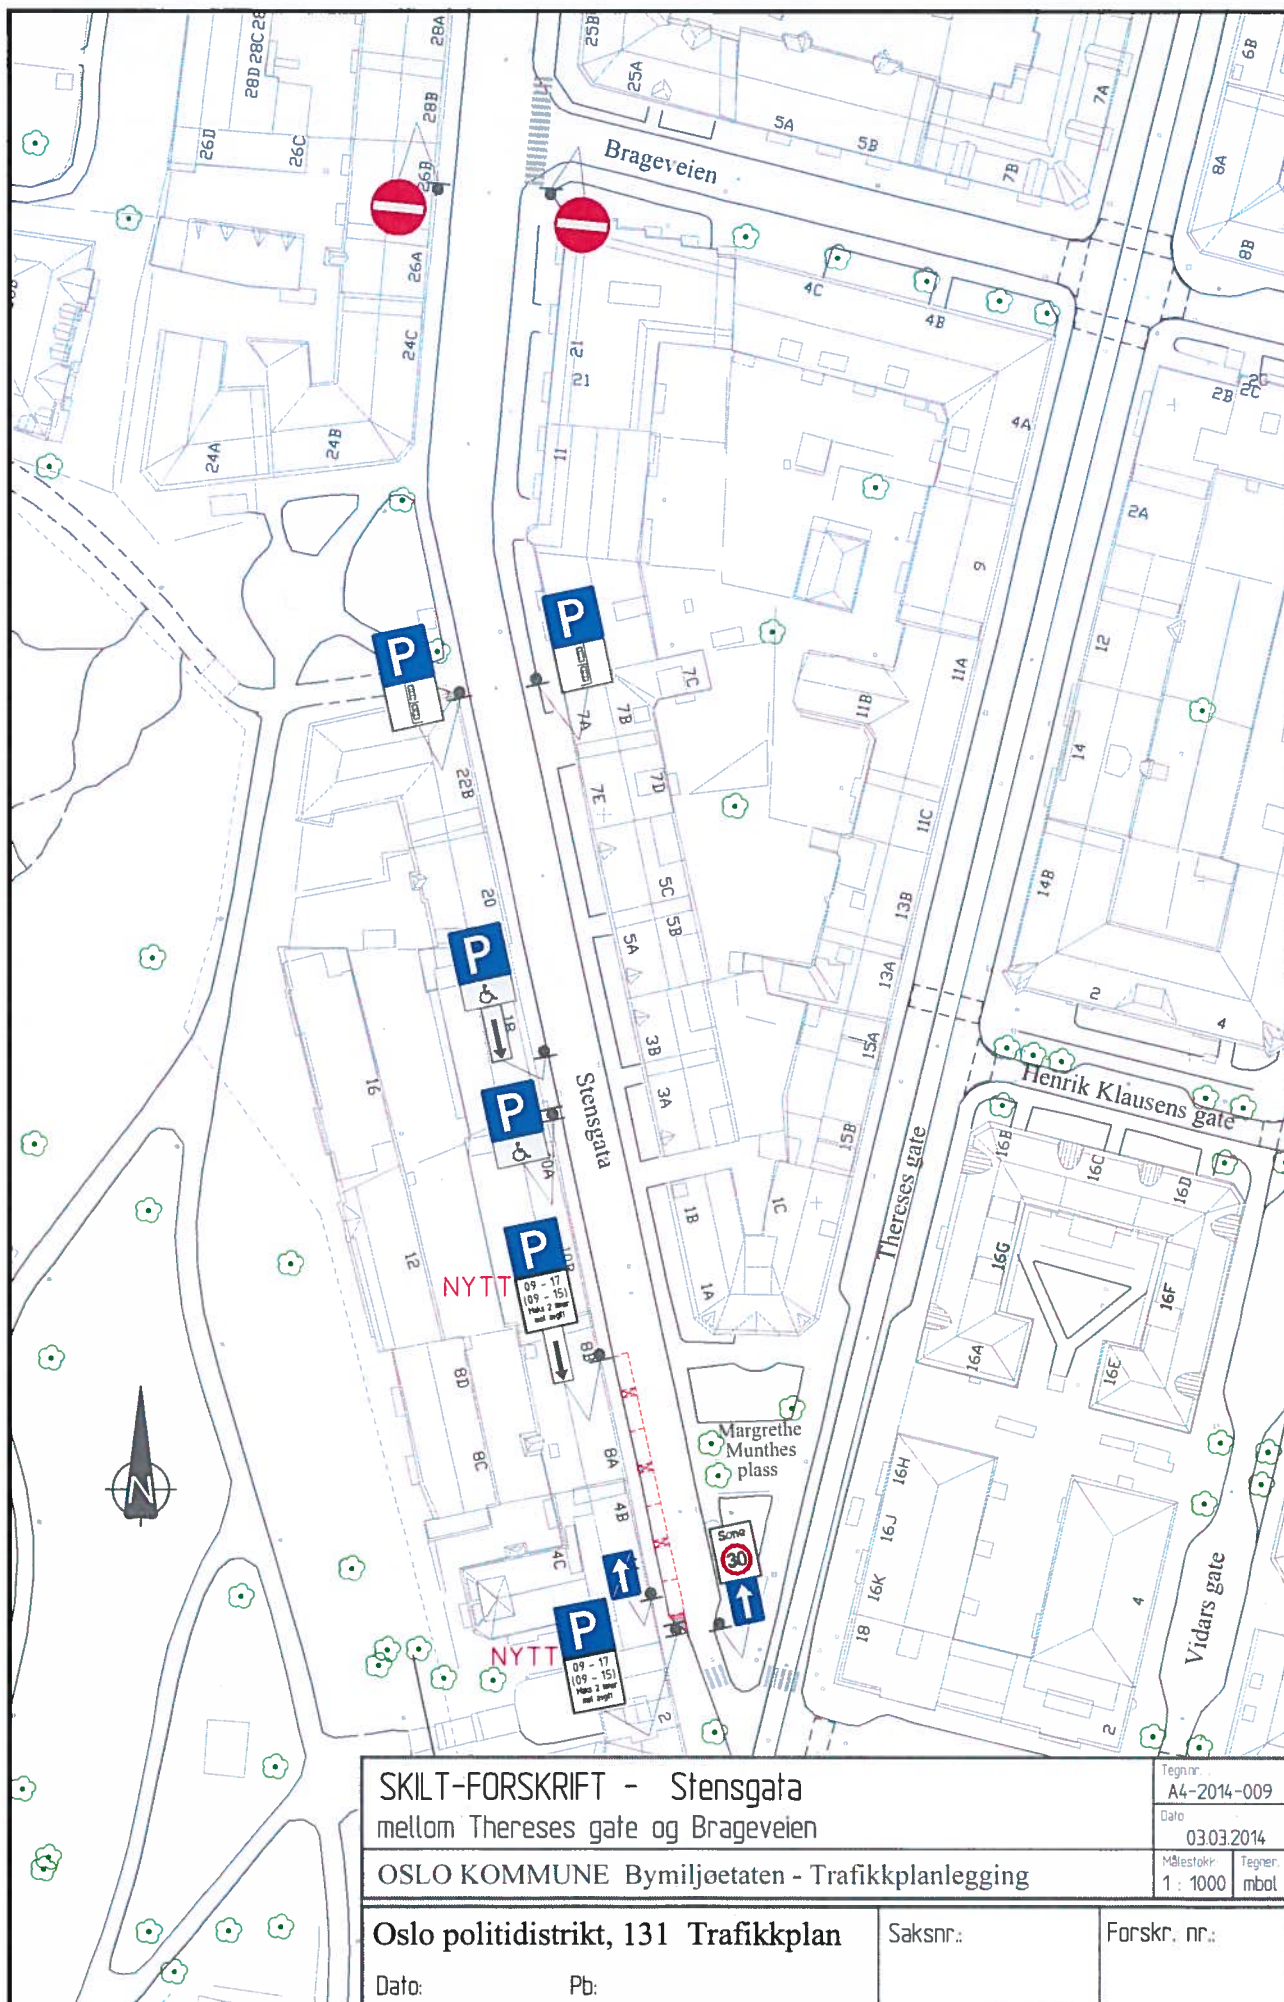

SKILT-FORSKRIFT - Stensgata mellom Thereses gate og Brageveien

OSLO KOMMUNE Bymiljøetaten - Trafikkplanlegging

Oslo politidistrikt, 131 Trafikkplan

Dato:

Pb:

Saksnr.:

Forskr. nr.:

Tegn.nr.
 A4-2014-009

Dato
 03.03.2014

Målestokk
 1 : 1000

Tegner
 mbol

