


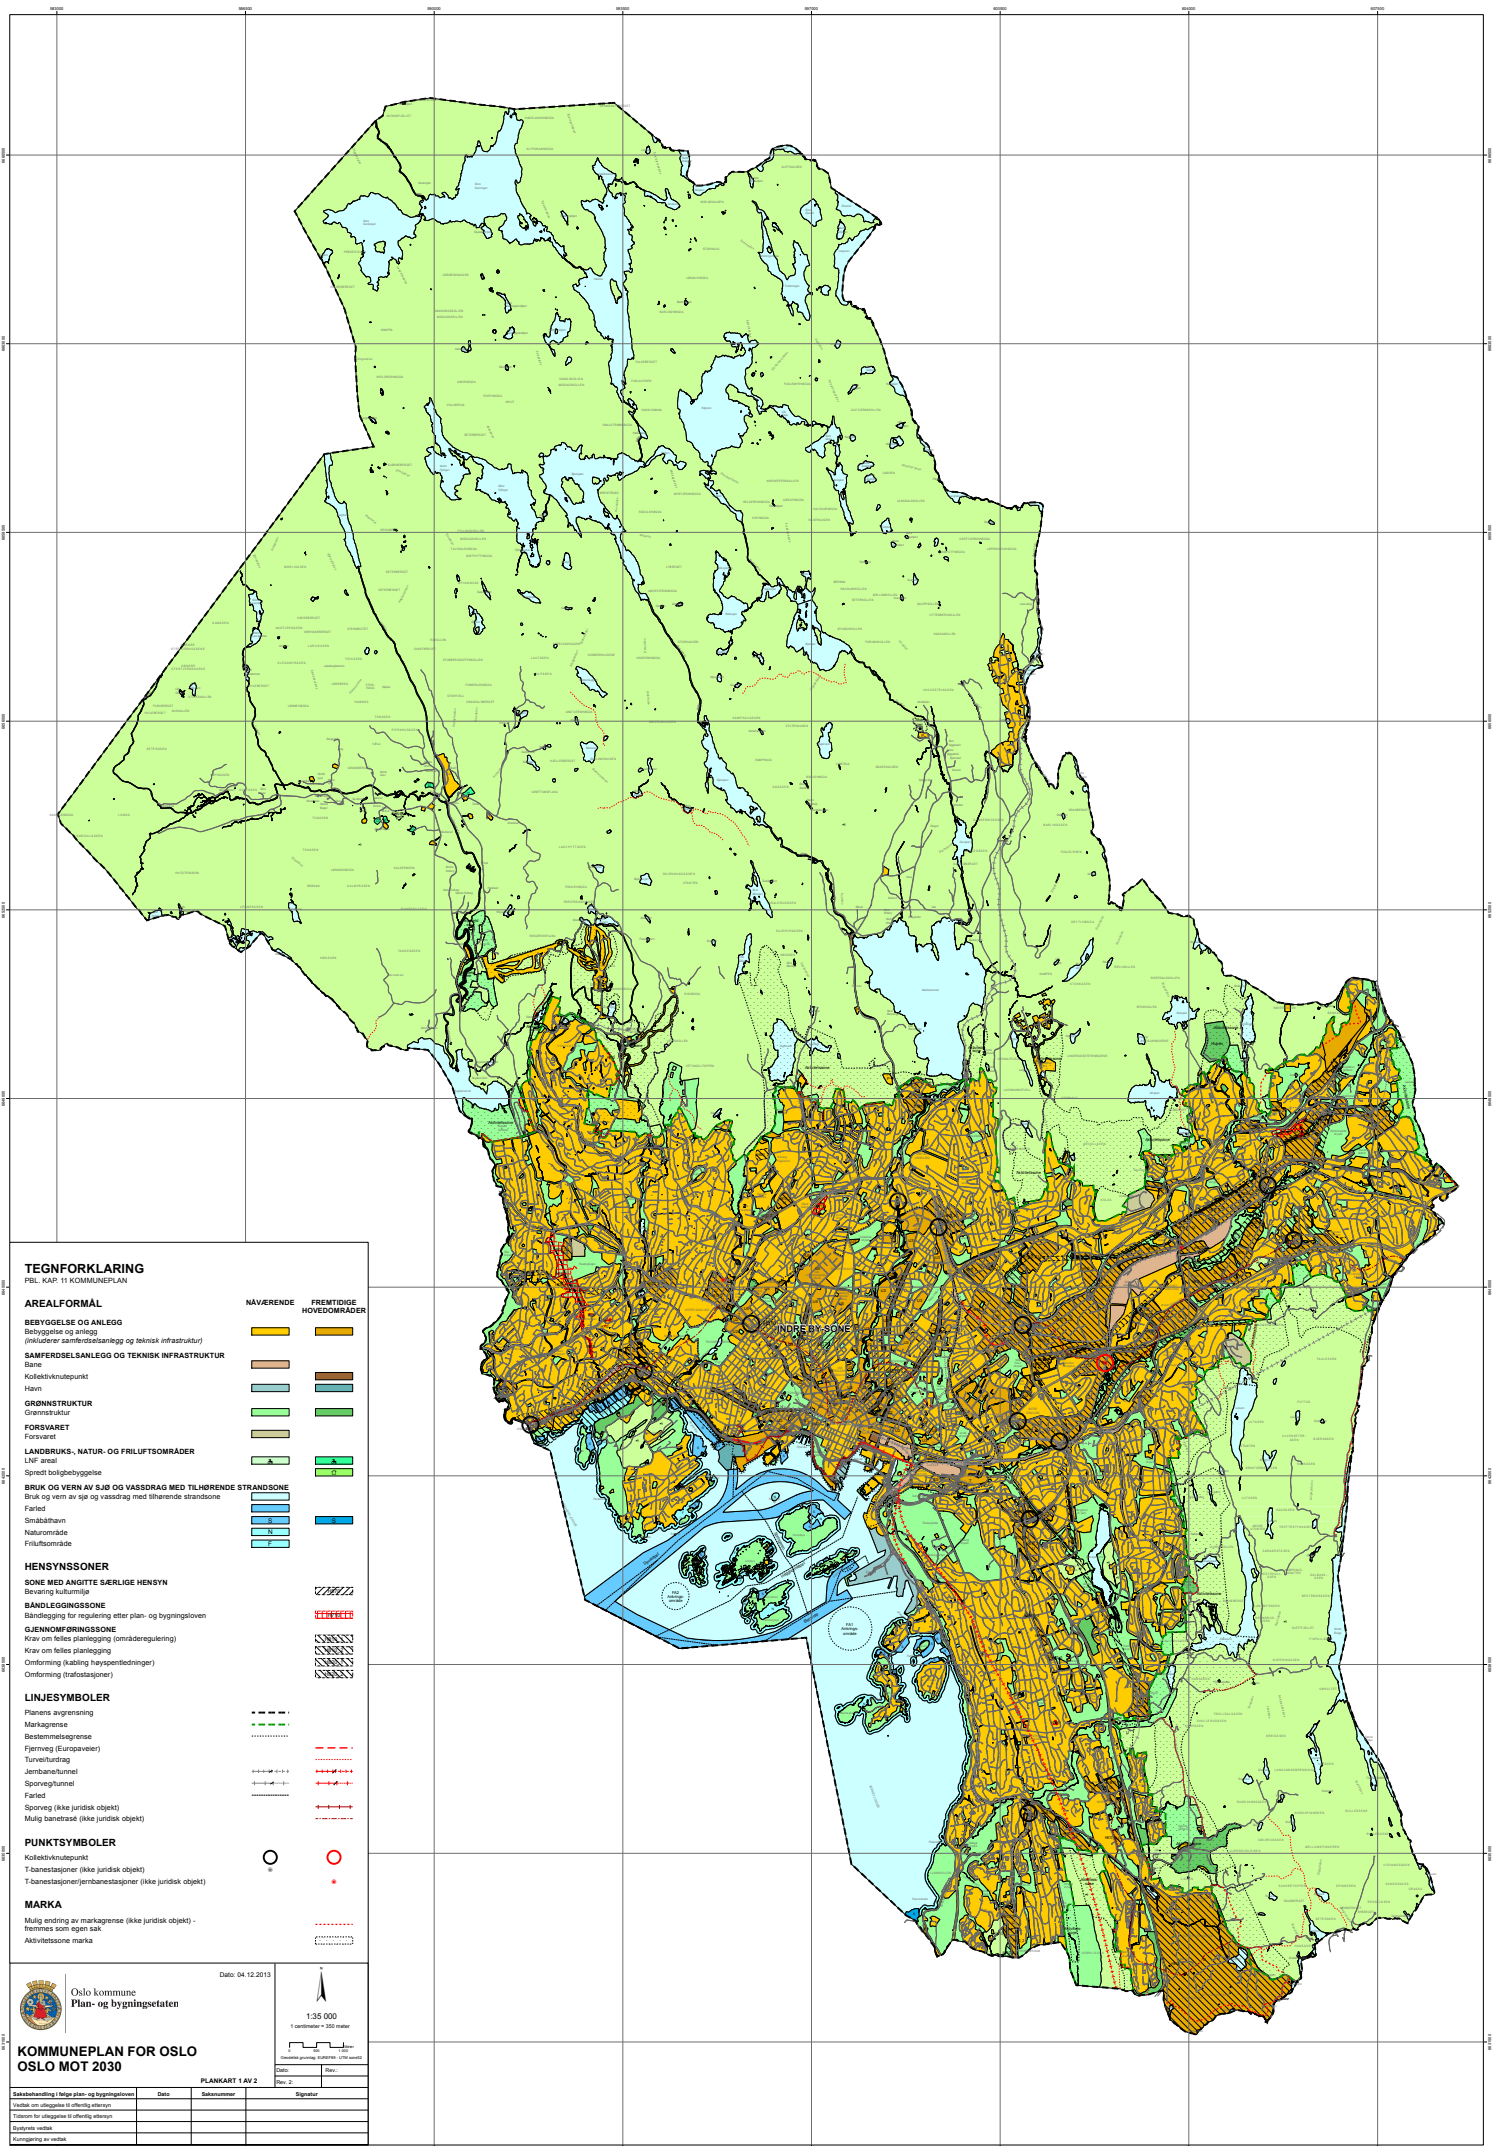

TEGNFORKLARING

PBL KAP 11 KOMMUNEPLAN

AREALFORMAL

BEBYGGELSE OG ANLEGG

Bebygges og anlegg (inkluderer samferdselsanlegg og teknisk infrastruktur)

SAMFERDSELSANLEGG OG TEKNISK INFRASTRUKTUR

Bane

Kollektivknutepunkt

Havn

GRØNNSTRUKTUR

Grensestruktur

FORSVARET

Forsvaret

LANDBRUKS-, NATUR- OG FRILUFTSOMRÅDER

LMF-areal

Spredt boligbebyggelse

BRUK OG VERN AV Sjø OG VASSORAG MED TILHØRENDE STRANDSONE

Bråk og vern av sjø og vassdrag med tilhørende strandsoner

Fartled

Småbåthavn

Naturområde

Friluftsområde

HENSYNSSONER

SONE MED ANGITT SÆRLIGE HENSYN

Verneplan kulturmiljø

BÅNDELIGGINGSZONE

Båndlegging for regulering etter plan- og bygningsloven

ØJENKOMFØRINGSZONE

Krav om felles planlegging (områderegulering)

Krav om felles planlegging

Omformning (utbygging hyspenstredninger)

Omformning (trafikkstasjoner)

LINJESYMBOLER

Planens avgrensning

Markagrense

Bestemmelsesgrense

Fjernveg (Europaveier)

Turveiendring

Jernbanetunnel

Sporveg/tunnel

Fartled

Sporveg (ikke juridisk objekt)

Mulig banetrase (ikke juridisk objekt)

PUNKTSYMBOLER

Kollektivknutepunkt

T-banestasjon (ikke juridisk objekt)

T-banestasjon/jernbanestasjon (ikke juridisk objekt)

MARKA

Mulig endring av markagrense (ikke juridisk objekt) -

bestemmes som egen sak

Aktivitetssone marka

NAVÆRENDE FREMTIDIGE HOVEDOMRÅDER



Oslo kommune
Plan- og bygningsetaten

Dato: 04.12.2013

1:35 000

1 centimeter = 350 meter

Skala: 1:35 000

KOMMUNEPLAN FOR OSLO
OSLO MOT 2030

PLANKART 1 AV 2

Saksbehandling i følge plan- og bygningsloven	Dato	Saksnummer	Signatur
Utvalgte saksbehandling i tillegg til plan- og bygningsloven			
Utvalgte saksbehandling i tillegg til plan- og bygningsloven			
Signatur vedtatt			
Kommisjonen i saksbehandling			