

NB! TEGNING MÅ
KONTROLLERES
OPP MOT DEN
ENKELTES
LEIETAKERES EGENE
PLANER


ALLE MÅL MÅ
KONTROLLERES PÅ
STEDET

MATHALLEN	
Arkivnr. 101/112	2

LEIETAKERPLAN 2

DR/212, 01-6/112, 11-112

19.11.2012

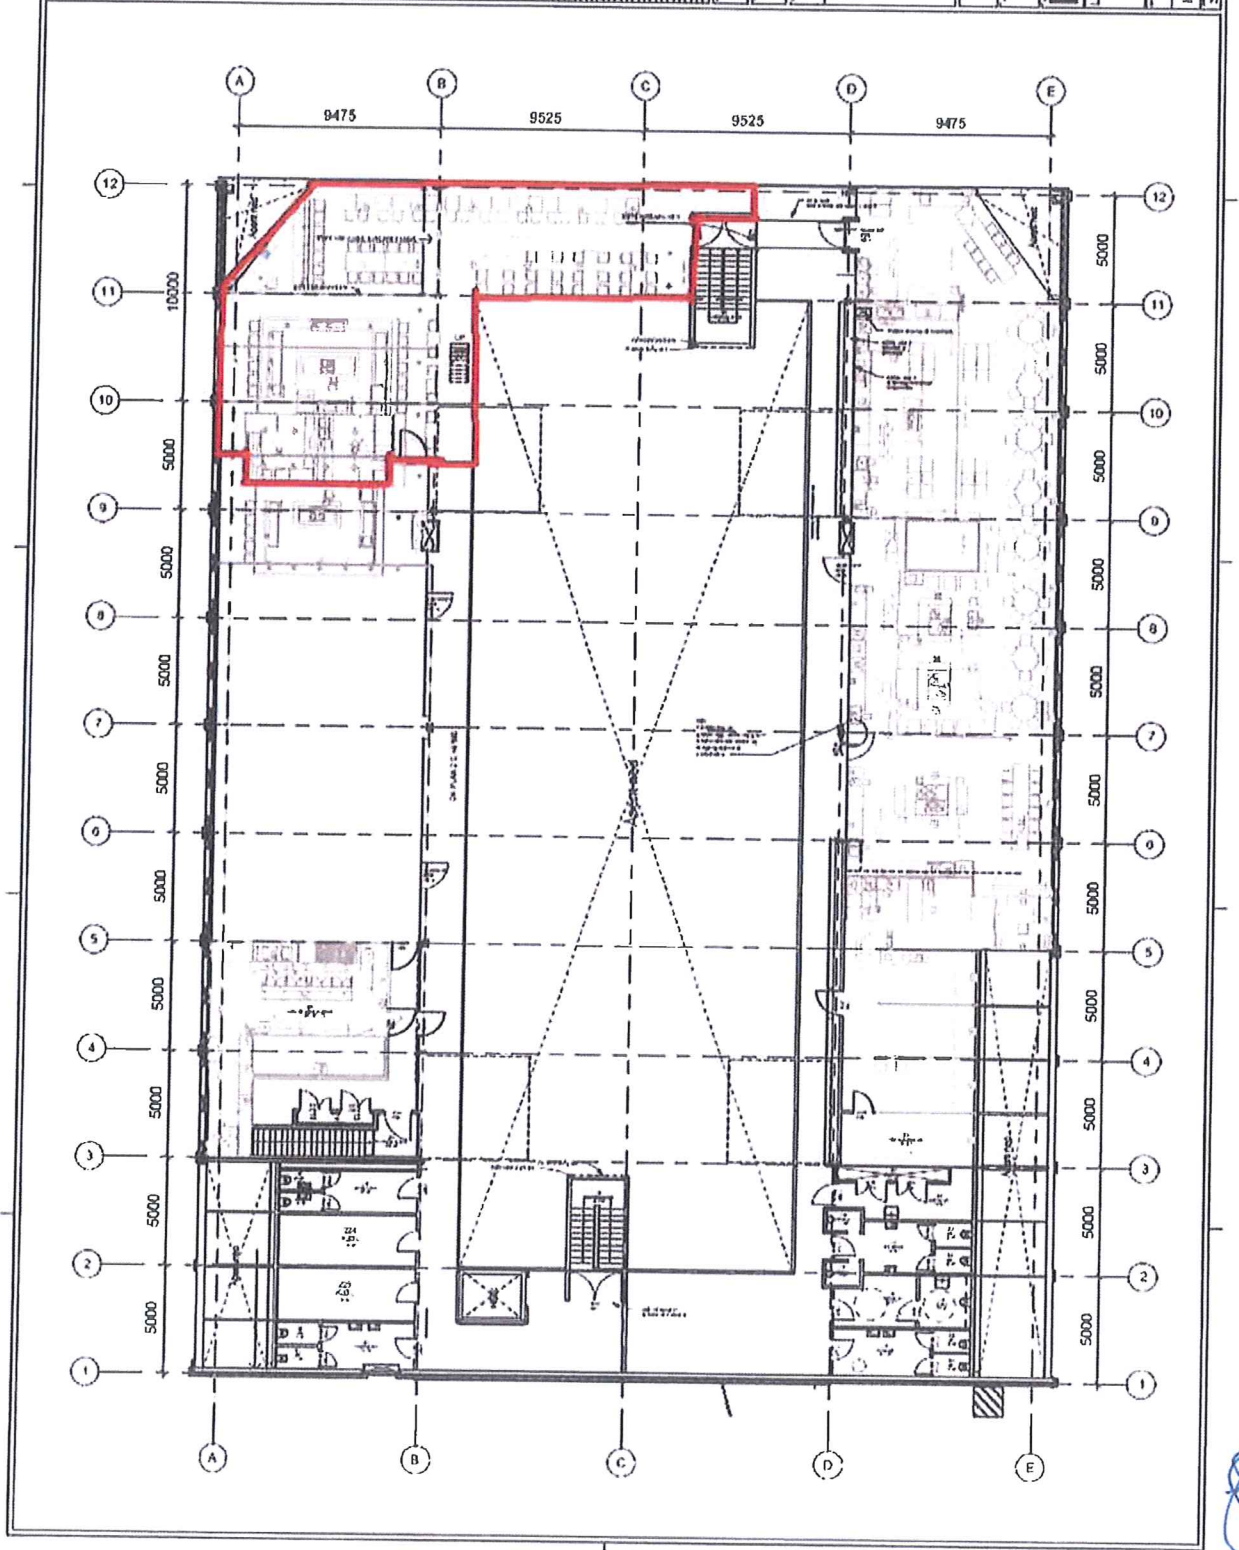

[Handwritten signature]