



Se mottakerliste

Dato: 15.05.2014

Deres ref.:

Vår ref.: 14/08002-2

Saksbeh.: Tor Mangset

Arkivkode: 615,3

Org. enhet:

Trafikkplanleggingsseksjonen

ENDRING AV GATENAVN ØKERN-SINSEN

Det vises til telefonsamtale med Gro Borgersrud i Bydel Grünerløkka 31. mars. Saken gjelder justering av gatenettet og tilhørende oppsetting av gatenavnskilt i det endrede veinettet som Sinsen- Økernprosjektet har.

Statens vegvesen er i slutfasen med dette store veiprosjekter, og noe av det siste blir å sette opp gatenavnskilt i veikryssene der hvor dette mangler. Statens vegvesen har utarbeidet forslag til gatenavn som vi ber Bydel Grunerløkka og Bydel Bjerke vurdere. Forslaget innebærer stort sett justeringer som skyldes endringer av veinettet i Økern - Sinsenprosjektet.

Det vises til vedlagte forslag. Bymiljøetaten har ingen bemerkninger til forslaget og ber om at bydelene vurderer forslagene og kommer med eventuelle kommentarer innen tre uker.


Med vennlig hilsen

Bente Flesvig
seksjonssjef
Godkjent elektronisk

Tor Mangset
sjefingeniør

Kopi til: Statens vegvesen, region øst

Mottaker	Kontaktperson	Adresse	Post
Bydel Bjerke		Postboks 13 Økern	0508 OSLO
Bydel Grünerløkka		Postboks 2128 Grünerløkka	0505 OSLO

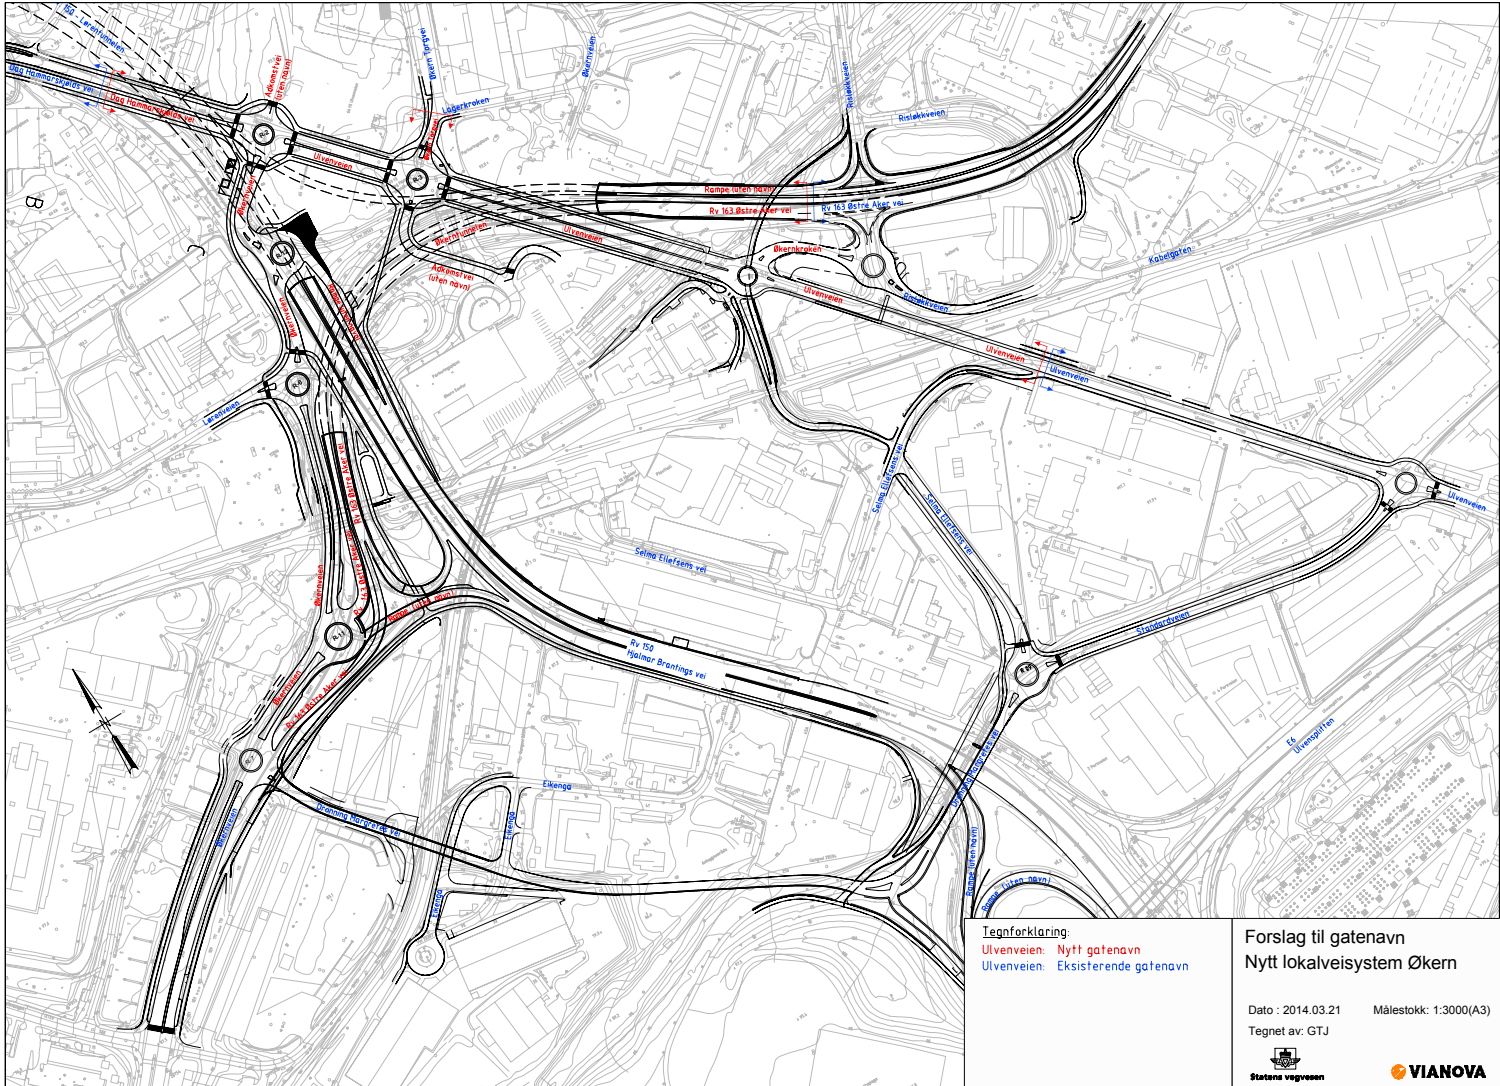


Tegnforklaring:
 Ulvneveien: Nytt gatenavn
 Ulvneveien: Eksisterende gatenavn

Forslag til gatenavn
 Nytt lokalsystem Økern

Dato : 2014.03.21 Målestokk: 1:3000(A3)
 Tegnet av: GTJ

Statens vegvesen **VIANOVA**

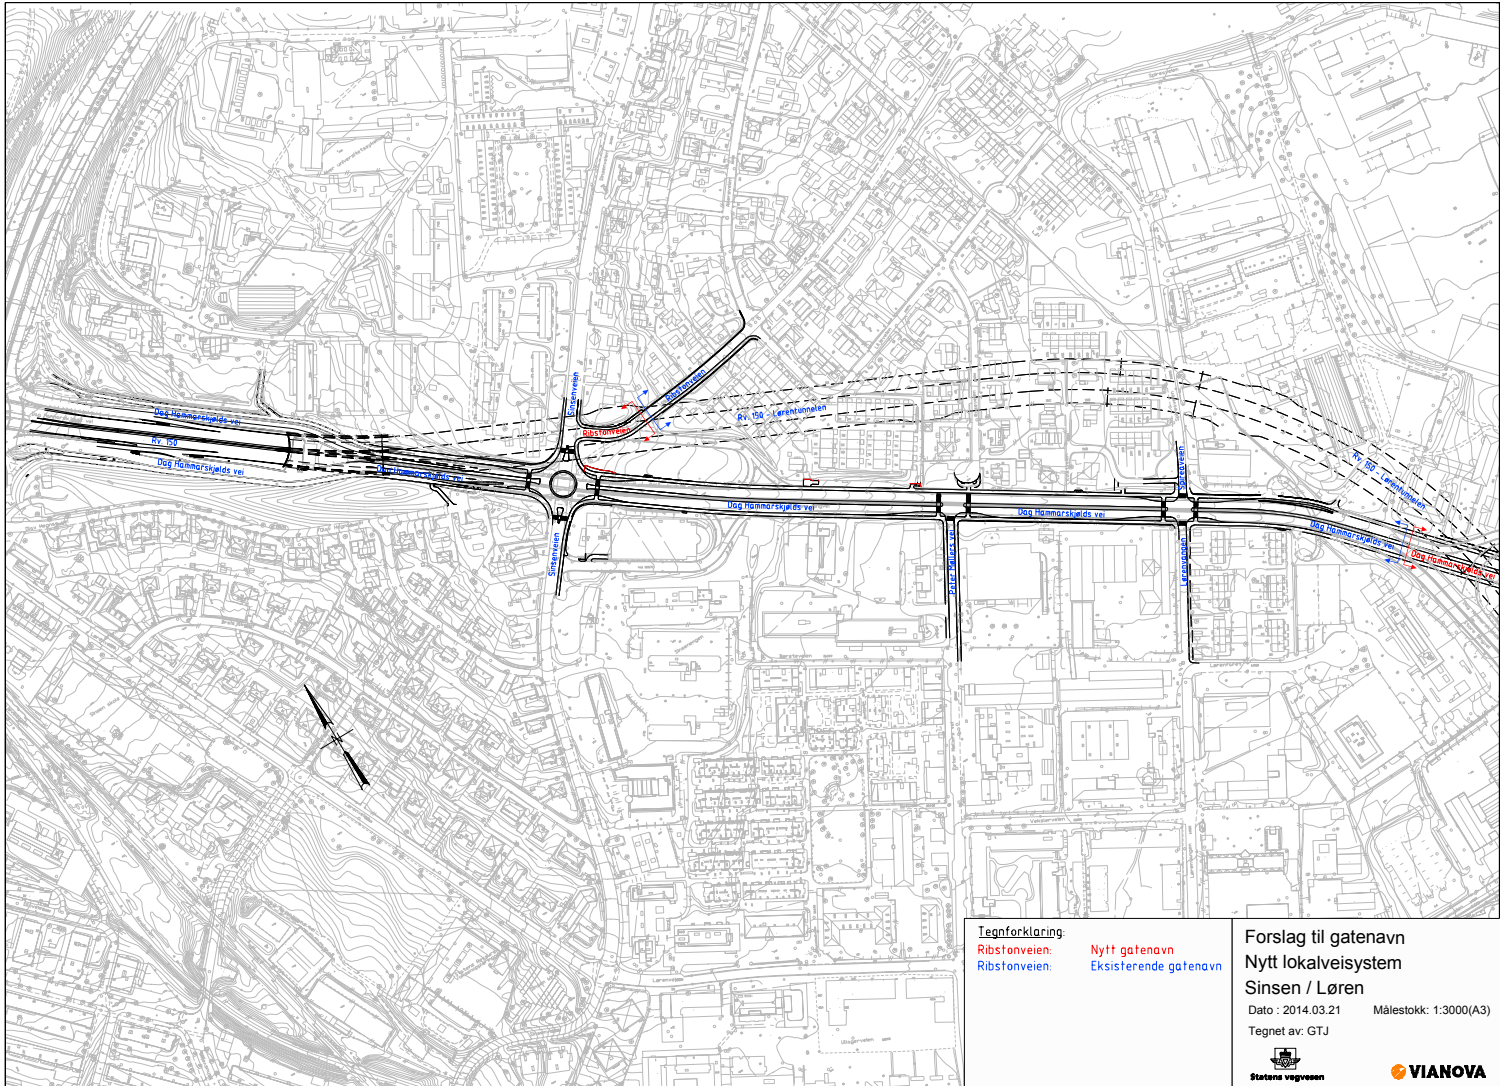

Tegnforklaring
 Ribstovveien: Nytt gatenavn
 Ribstovveien: Eksisterende gatenavn

Forslag til gatenavn
Nytt lokalevisesystem
 Sinsen / Løren
 Dato : 2014.03.21 Målestokk: 1:3000(A3)
 Tegnet av: GTJ
 Statens vegvesen **VIANOVA**