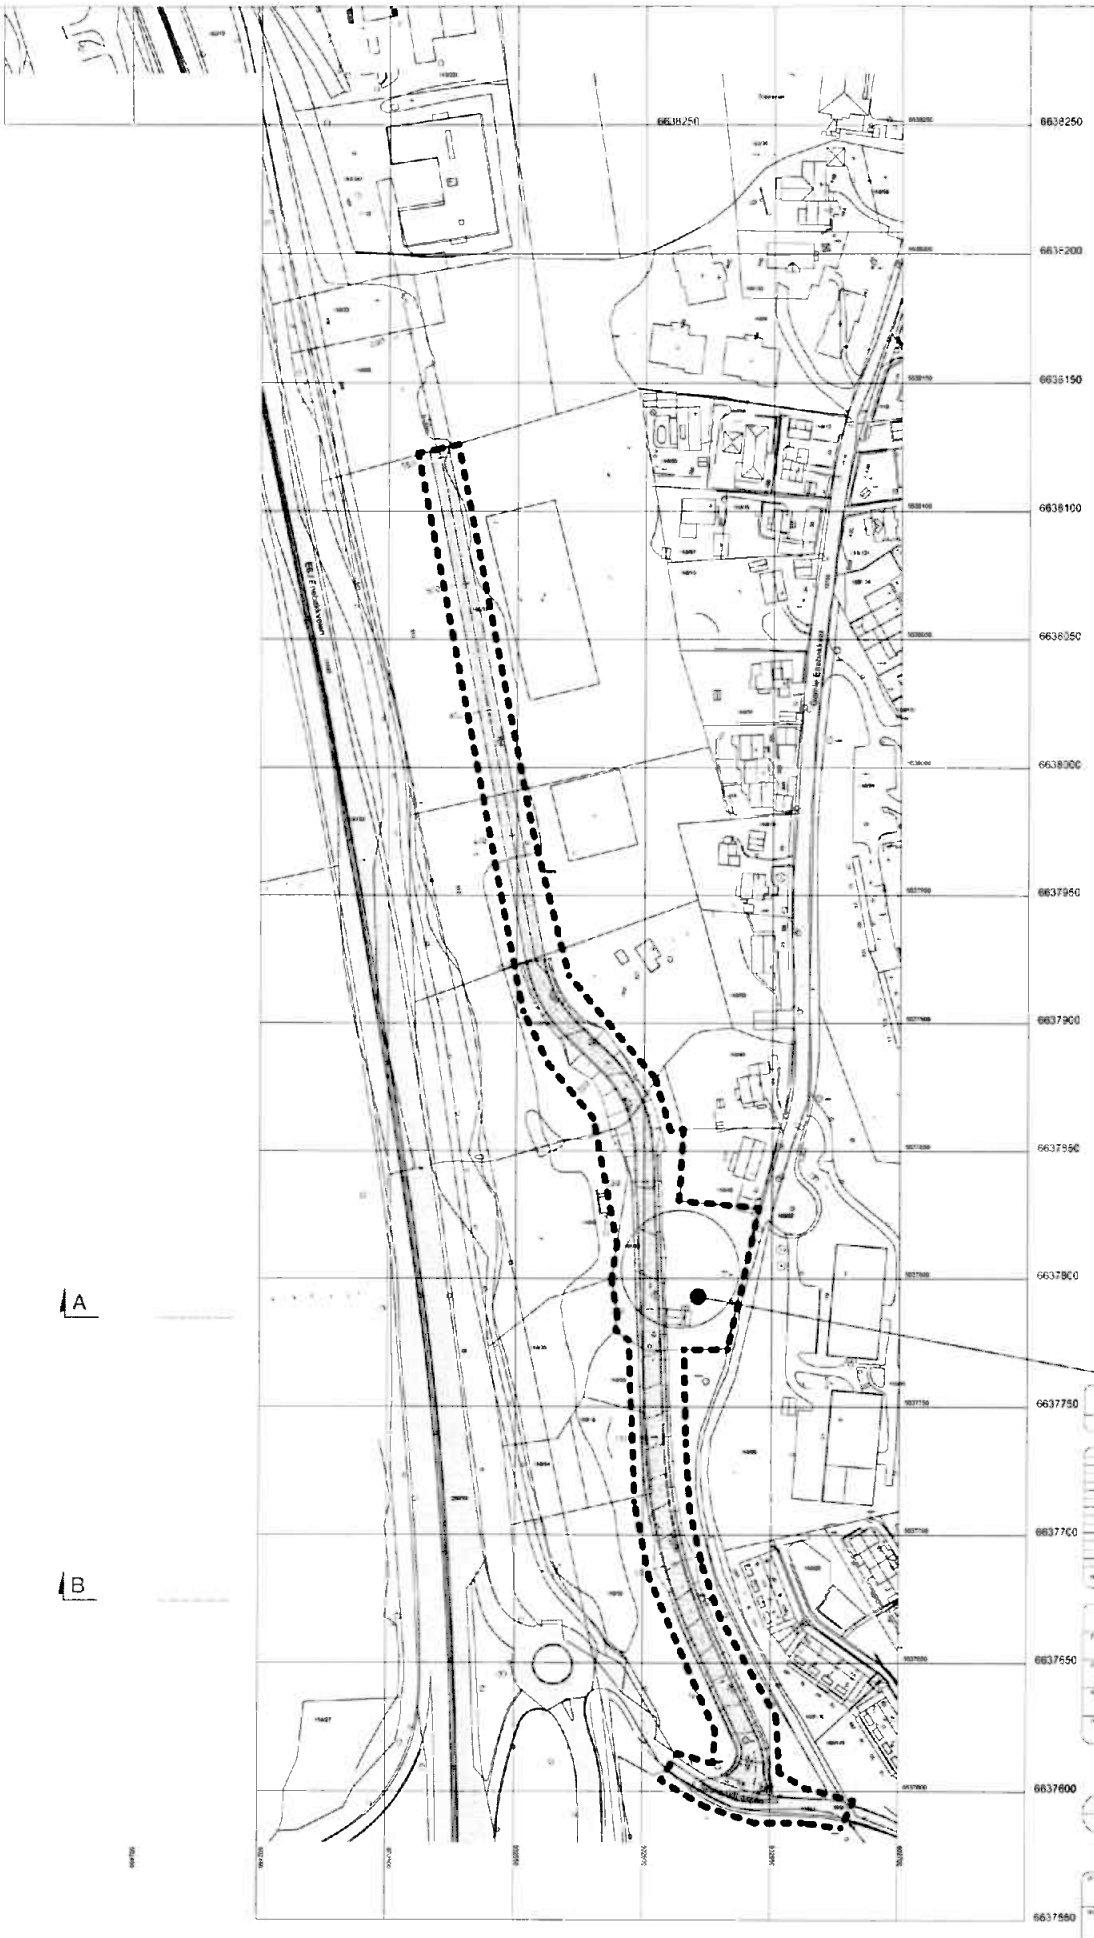

GE20 varsel oppstart reguleringsarbeid A 54 -

VED ARKFORMAT A3
MÅLESTOKK 1:2000

N

-

Gamle Enebakkvei 20
Gnr 168 Bnr 11

Rossedalbygg AS
Vincent Hage

GE20 varsel oppstart reguleringsarbeid

Varsel oppstart

- A 54 -