

- 1. Dør for inngang til butikkområde. Her har det vært dør for.
- 2. Lyskilder i gangsoner.
- 3. Handikaptoalett
- 4. Et alment toalett
- 5. Utvidelse av restaurant. Markerer ytterkant av gjerde.
- 6. Dør fra gamingområde til for-rom toaletter. *Etter beste evne ifht. denne tegning.
- 7. For-rom toalett
- 8. Dør fra arena til toalett
- 9. Ansatt-WC

- 10. Dusjkabinett/rengestasjon
- 11. Bøttekott
- 12. Foldedør/adgang arena.
- 13. VIP-rom 3a og 3b kan brukes som et rom eller to.
- 14. Strømskap

Kjøkken, se eget underlag

REV	BESKRIVELSE	SIGN	KN	DATO

Type tegning:
Plan 1 - 1:150

Tittel:
LØRENVEIEN 38
HOUSE OF NERDS

Tegningsnr.:
A-110


Målestokk:
1:150, 1:150,
1:151, 1:152

Dato:
31.08.2014

Sign: Kontr:
tli ski

KILE STOKHOLM ARKITEKTER AS

St. Olavs plass 3
Pb. 6880 St. Olavs plass, 0130 Oslo
Tlf: 22 99 46 20
e-post: post@kile-stokholm.no
www.kile-stokholm.no

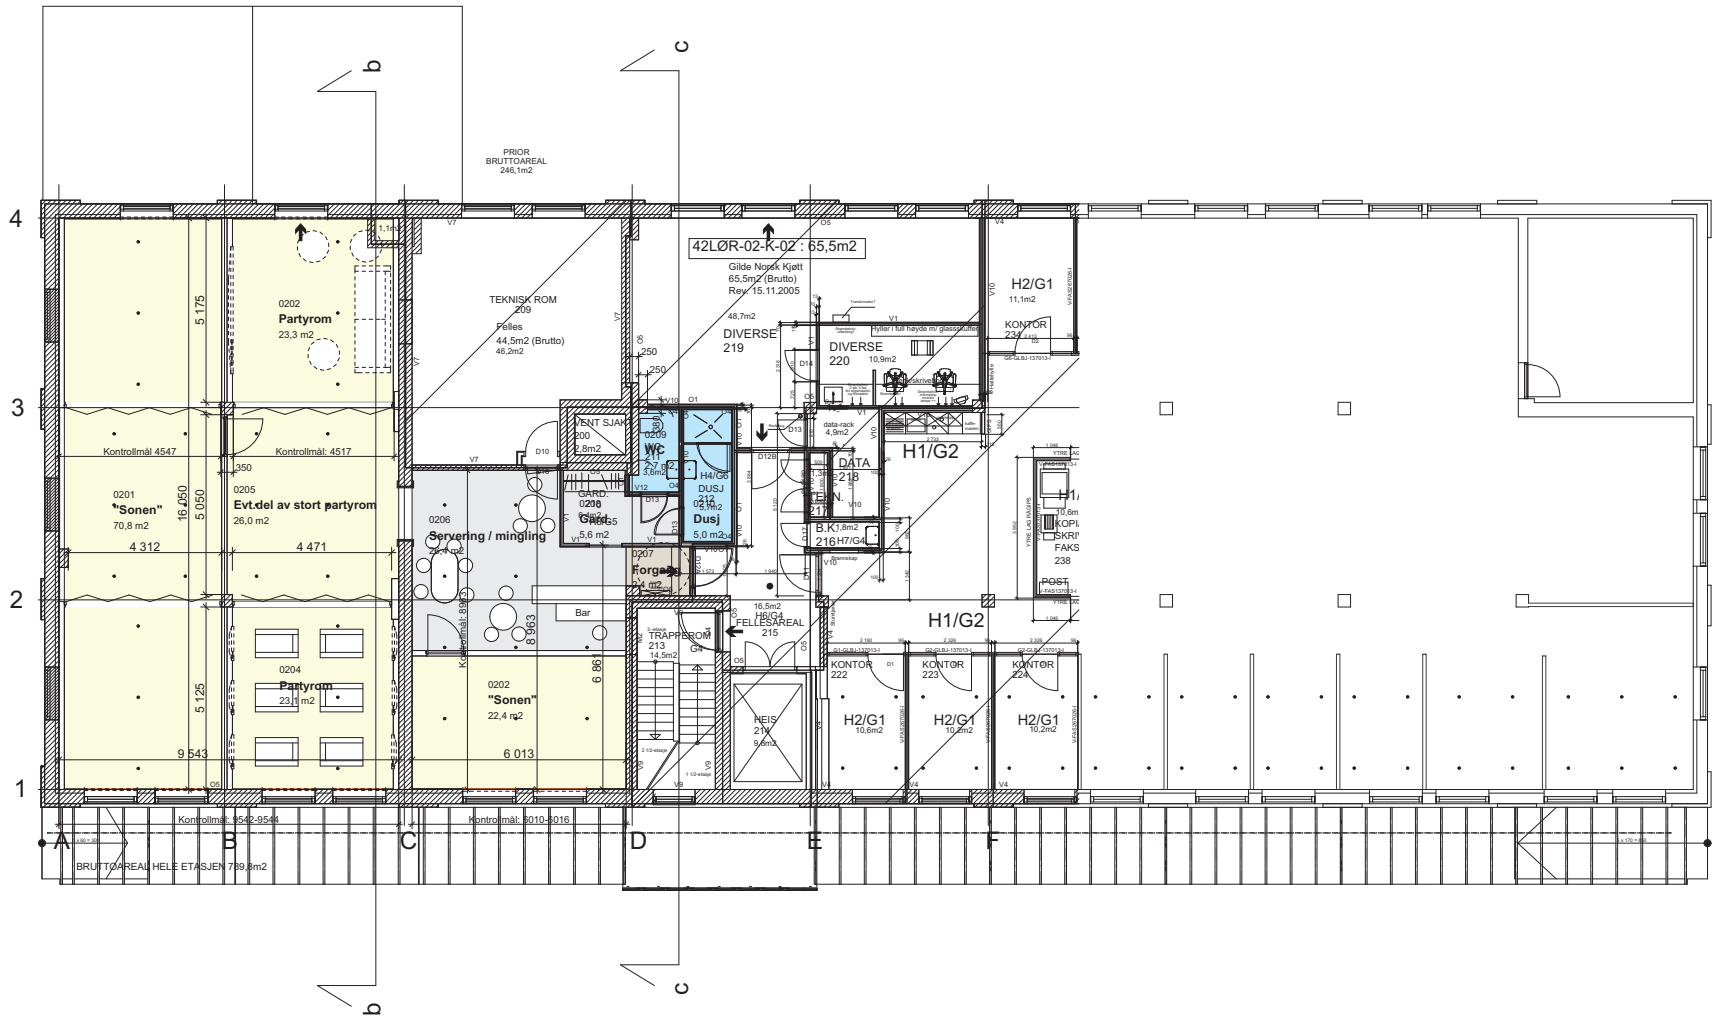

REV	BESKRIVELSE	SIGNKON	DATO

PROSJEKTR. P:\KAILørenveien 38-Normagården\tegninger\ArchiCAD\Lørenveien 38 - 01 - House of Nerds.pln

Type tegning:
Plan 2 - 1:150

Titel:
LØRENVEIEN 38
HOUSE OF NERDS

Tegningsnr.:
A-120

Målestokk:
1:150

Dato:
09.04.2014

Sign: Kontr:

tli ski

KILE STOKHOLM ARKITEKTER AS

St. Olavs plass 3
Pb. 6880 St. Olavs plass, 0130 Oslo
Tlf: 22 99 46 20
e-post: post@kile-stokholm.no
www.kile-stokholm.no

