


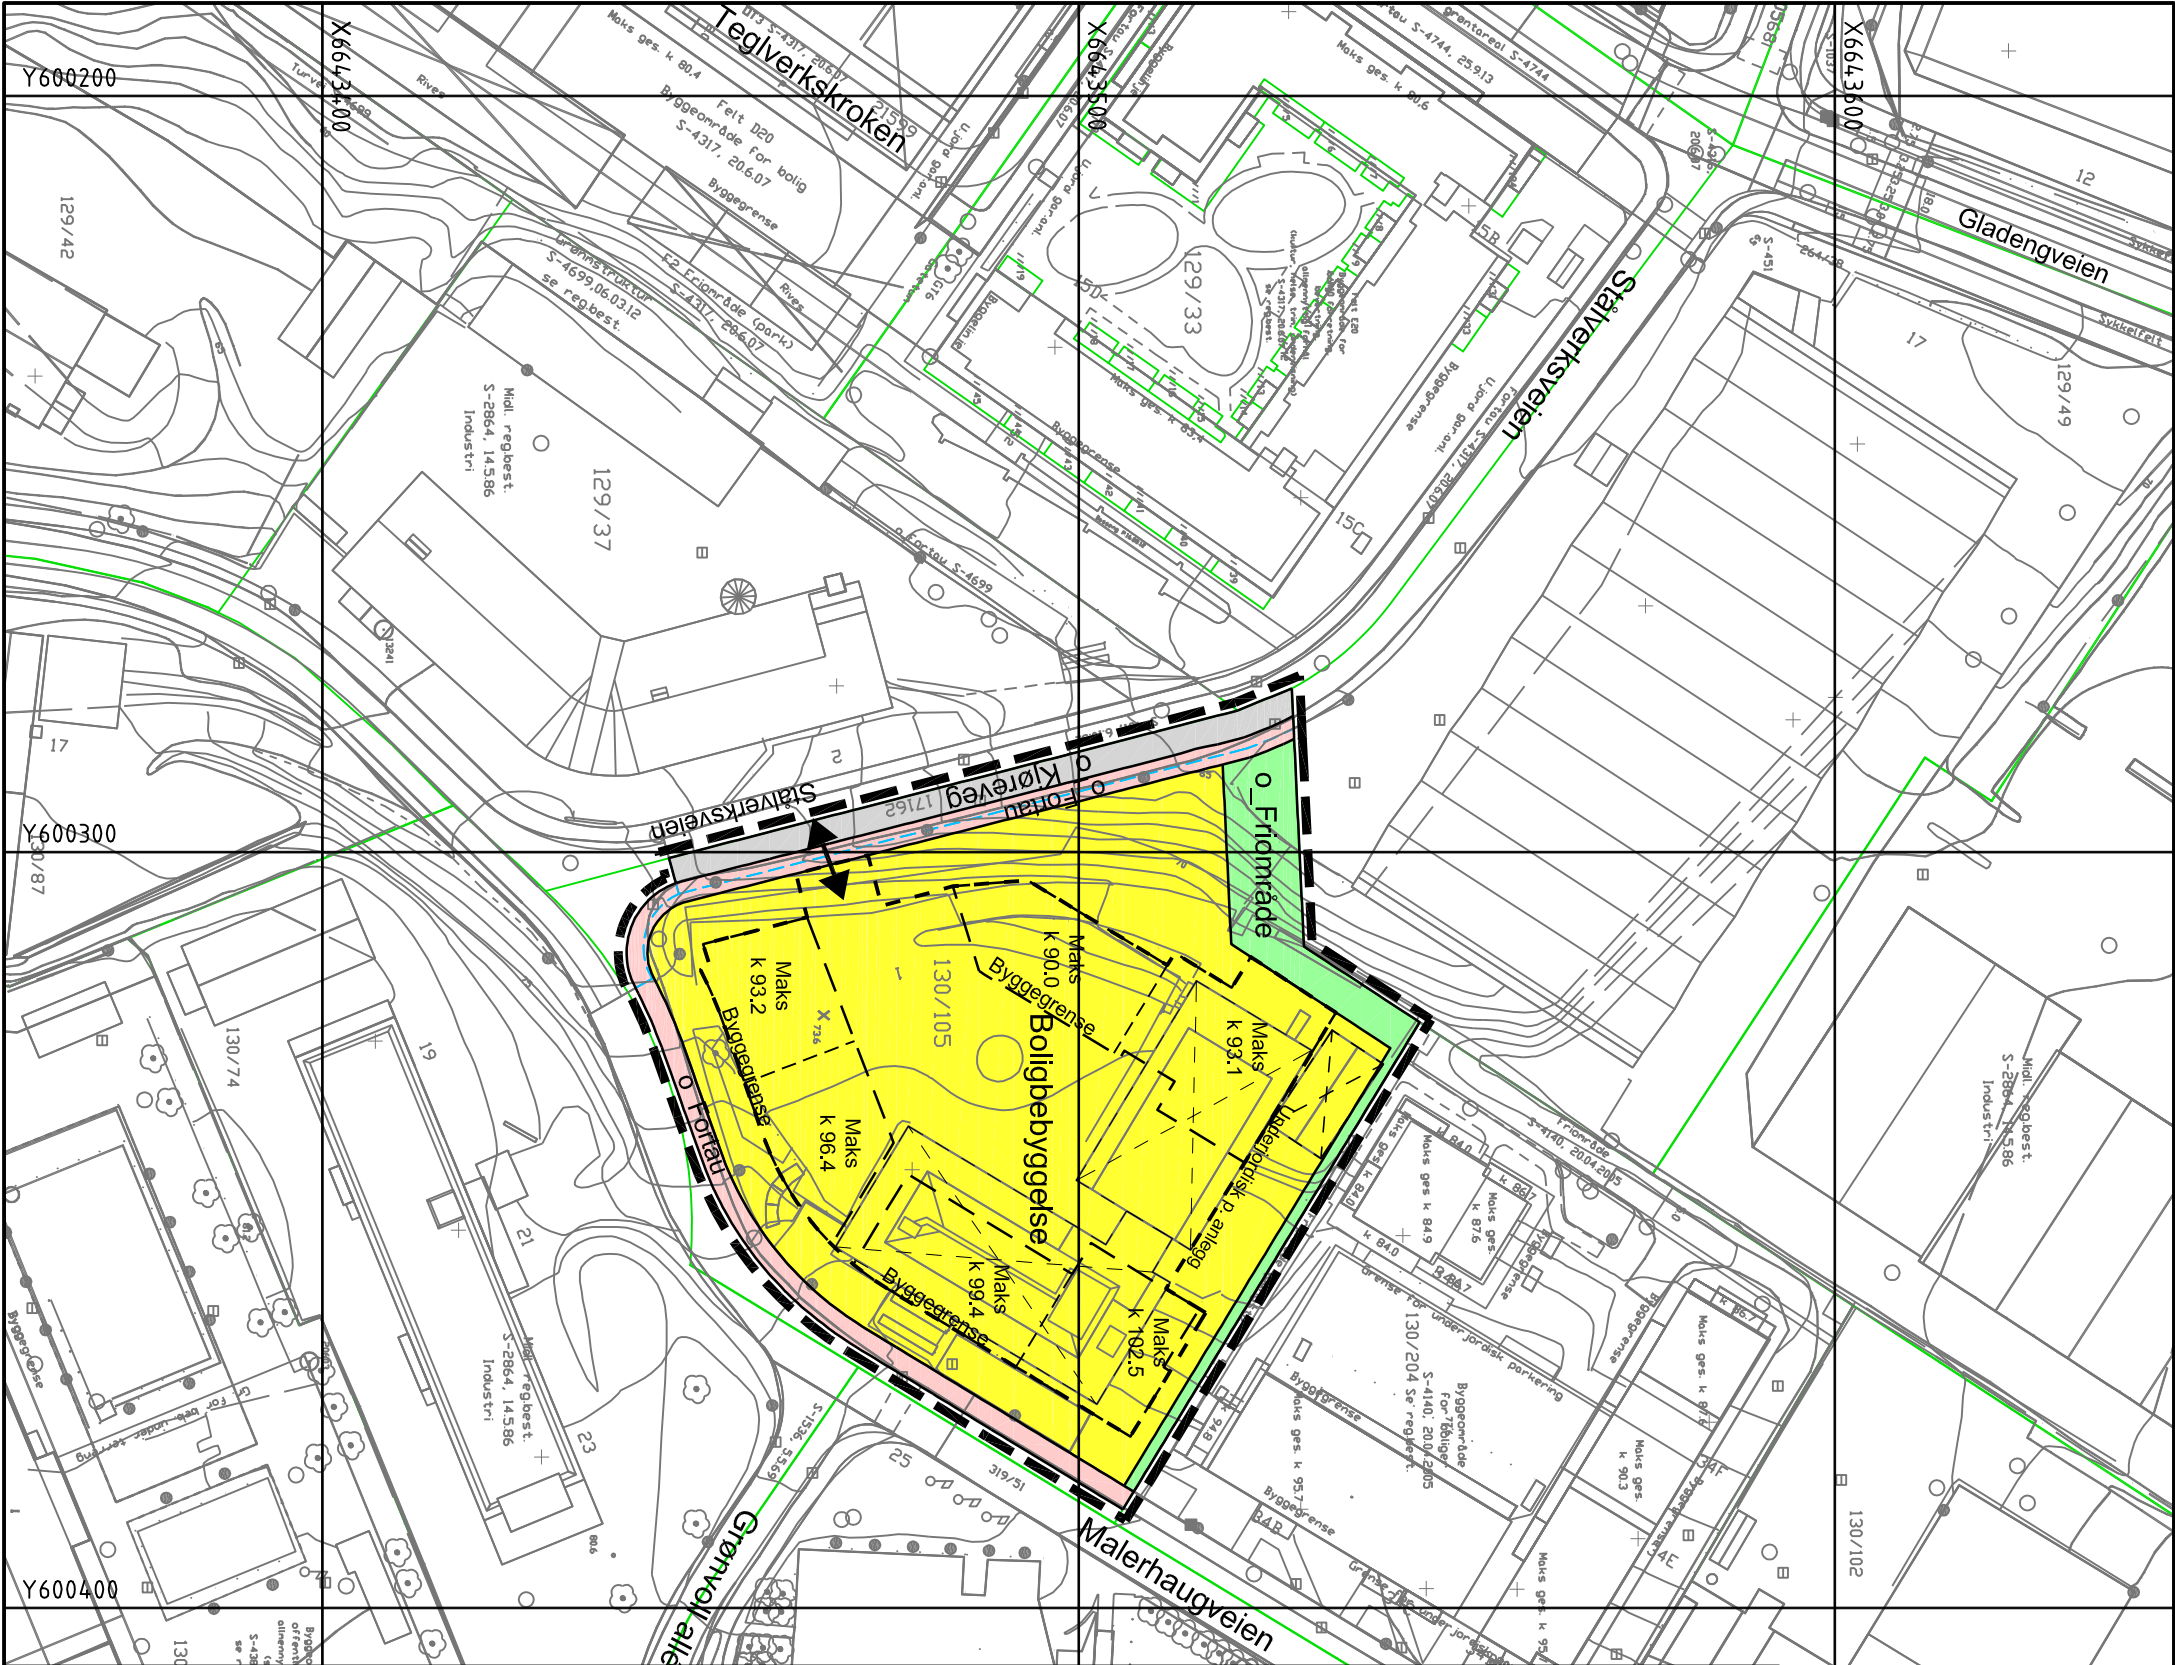

TEGNFORKLARING

PBL. KAP. 12 REGULERINGSPLAN

BEBYGGELSE OG ANLEGG

Boligbebyggelse

SAMFERDSELSANLEGG OG TEKNISK INFRASTRUKTUR

Kjøreveg

Fortau

GRØNNSTRUKTUR

Frimråde

LINJE- OG PUNKTSYMBOLER

Planens avgrensning (vist ca. 1m utenfor juridisk linje)

Formålsgrense

Byggegrense

Regulert høyde

Bestemmelsegrense

Bebyggelse som forutsettes fjernet

Avkjørsel

ANNEN INFORMASJON

Eksisterende eiendomsgrense

Regulering som oppheves

STÅLVERKSVEIEN 1, ENSJØ
Planforslag til offentlig ettersyn - detaljregulering
for gnr. 130 bnr. 105

Geodetisk grunnlag: EUREF89 - UTM zone32
Høydegrunnlag: Oslo lokal
Utrekksdato basiskart: 28.03.2014
Kilde: FKB-A - ajour 20.08.2014
Målestokk: 1:1000



Forslagstiller:

Neptune Properties AS

Tegn.nr.: **OP2-201312694**

Dato: **26.08.2014**

Rev.:

Saksbeh./legn.: **JAKR / MOR**

Kvalitetssikring av plankart før vedtak

Dato:

Signatur:

Saksbehandling i følge plan- og bygningsloven

Dato

Saksnr.

Signatur

Plan- og bygningssetats vedtak om utleggelse til off. ettersyn

Dato

Saksnr.

Signatur

Tidssrom for utleggelse til offentlig ettersyn

Dato

Saksnr.

Signatur

Bystyrets vedtak

Dato

Saksnr.

Signatur

Kunngjøring av vedtak

Dato

Saksnr.

Signatur



Plan- og
bygningssetaten

Oslo kommune

Vahls gate 1 0187 Oslo Telefon: 02 180