



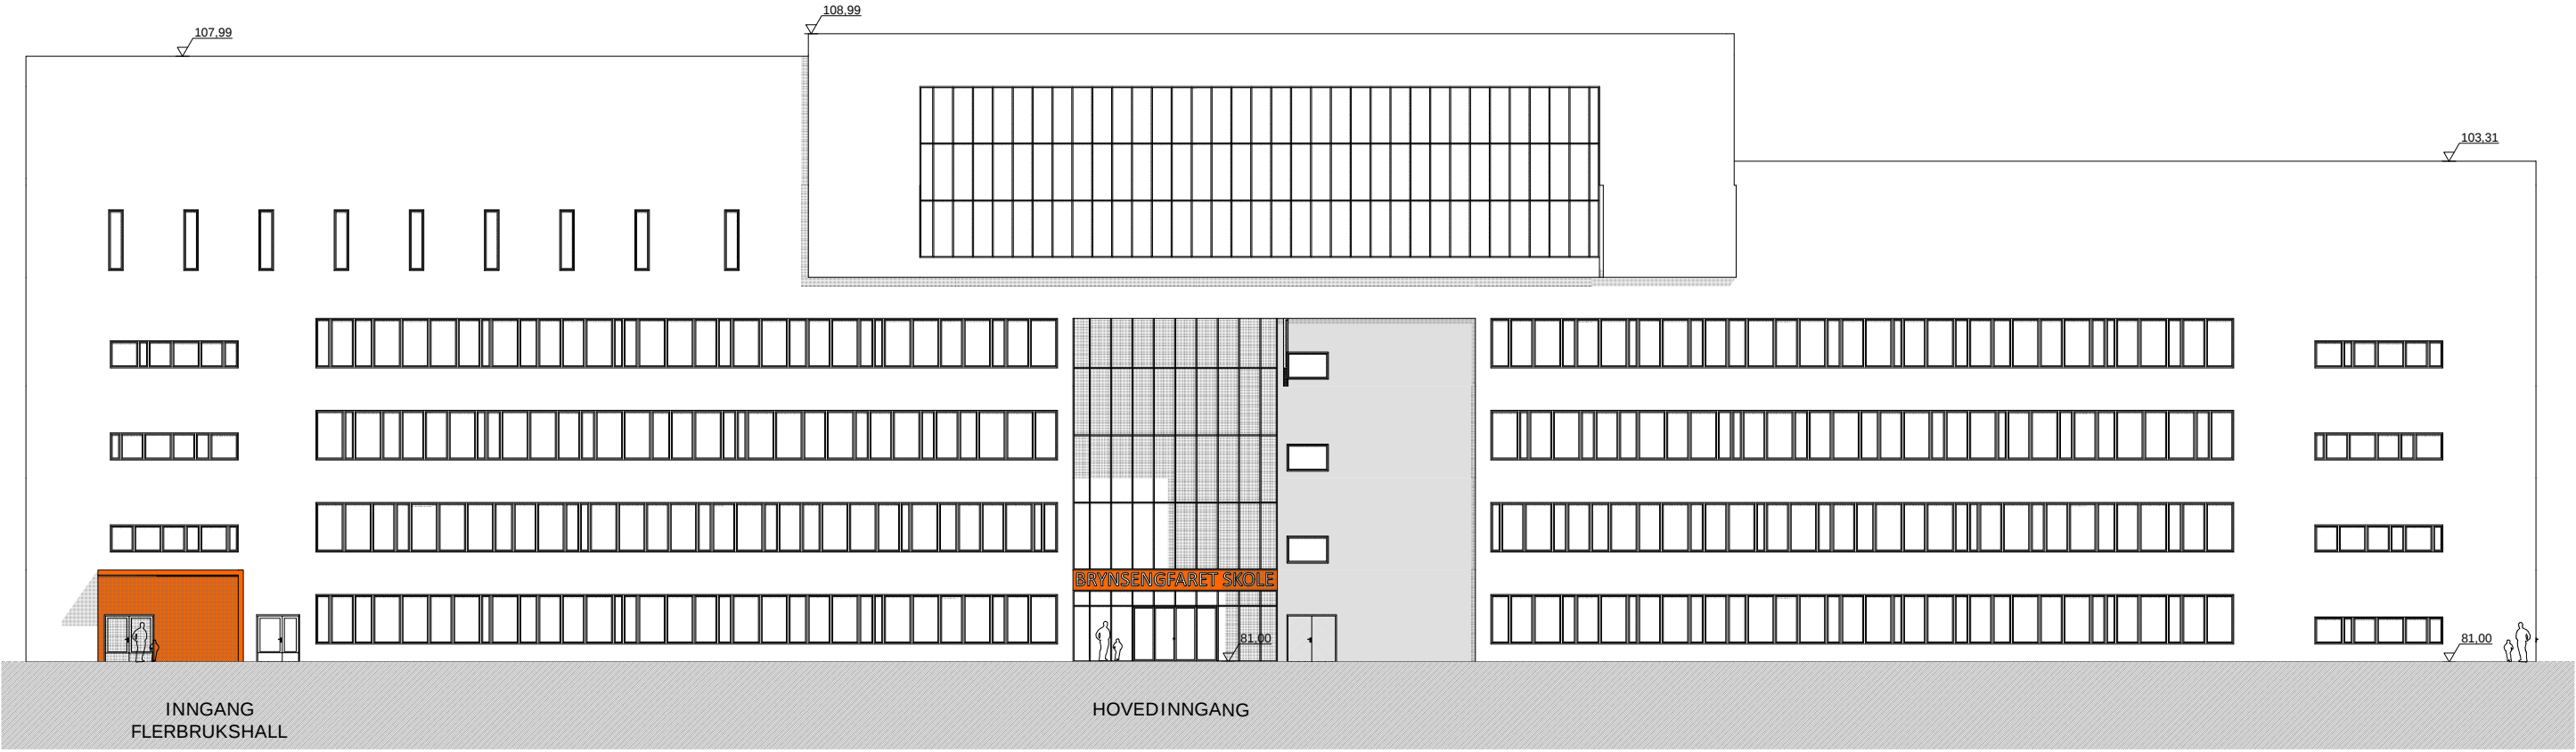

Fasade Nord

1:300

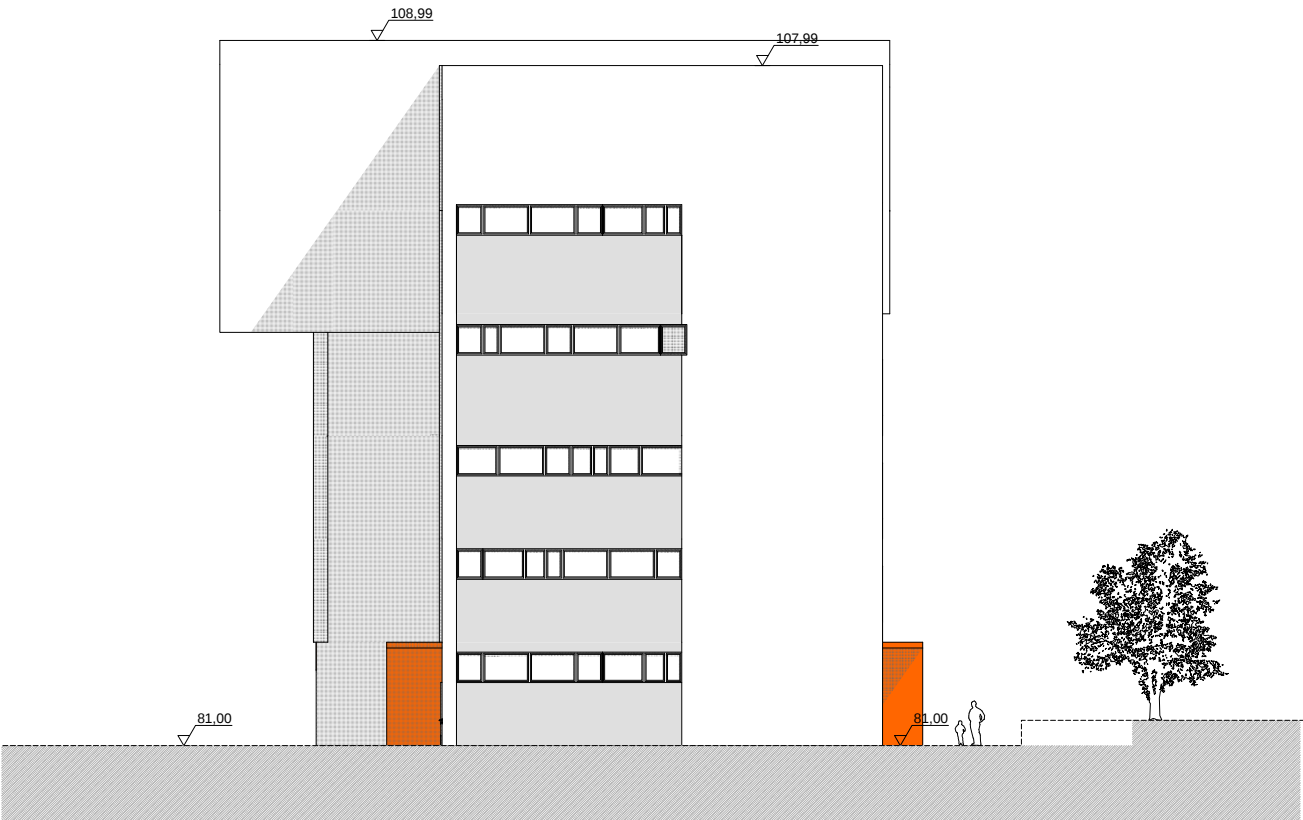

Fasade øst

1:300

10.10.14 - Fasadene er foreløpige

|                                                                                               |                              |               |  |             |   |                       |                                            |                   |                           |
|-----------------------------------------------------------------------------------------------|------------------------------|---------------|--|-------------|---|-----------------------|--------------------------------------------|-------------------|---------------------------|
|                                                                                               |                              |               |  |             |   |                       |                                            |                   |                           |
| A                                                                                             | Regulering, begrenset høring |               |  |             | KKL   | KKL                   | HLO                                        | 10.10.14          |                           |
| Rev.                                                                                          | Revisjonen gjelder           |               |  |             | Utførende   | Kontr. Prosjekterende | Godkjent                                   | Dato              |                           |
| Prosjekt navn<br><b>Brynsengfaret skole og flerbrukshall</b>                                  |                              |               |  |             | Prosjekt nr.<br><b>80201108</b>                                                                                |                       |                                            |                   |                           |
| Tegningsprodusent:<br>● ARK    ○ FDV<br>○ RIB    ○ LARK<br>○ RIE    ○ BRA<br>○ RIV    ○ _____ |                              |               |  |             | Tegning mottatt                                                                                                |                       |                                            |                   |                           |
| Prosjekt fase:<br><b>Forprosjekt</b>                                                          |                              |               |  |             | Tilbudstegning<br><input type="checkbox"/>                                                                     |                       | Arbeidstegning<br><input type="checkbox"/> |                   | <input type="checkbox"/>  |
| Tegningsnavn:                                                                                 |                              |               |  |             |  <b>UNDERVISNINGSBYGG</b> |                       |                                            |                   |                           |
| <b>Fasade Nord/Øst</b>                                                                        |                              |               |  |             | Prosjekt nr.<br>prosjekterende/lev.                                                                            |                       | Målestokk                                  |                   | Arkstørrelse<br><b>A3</b> |
| Tegningsnummer                                                                                |                              |               |  |             |   |                       |                                            |                   |                           |
| <b>900013</b>                                                                                 |                              | <b>01</b>     |  | <b>000</b>  |   | <b>A</b>              |                                            | <b>F 200 01 A</b> |                           |
| Forvaltningsnummer                                                                            |                              | Bygningnummer |  | Etasje/Plan |   | Fag                   |                                            | Type              |                           |
|                                                                                               |                              |               |  |             |   | NS3451                |                                            | Løpnr             |                           |
|                                                                                               |                              |               |  |             |   |                       |                                            | Rev               |                           |