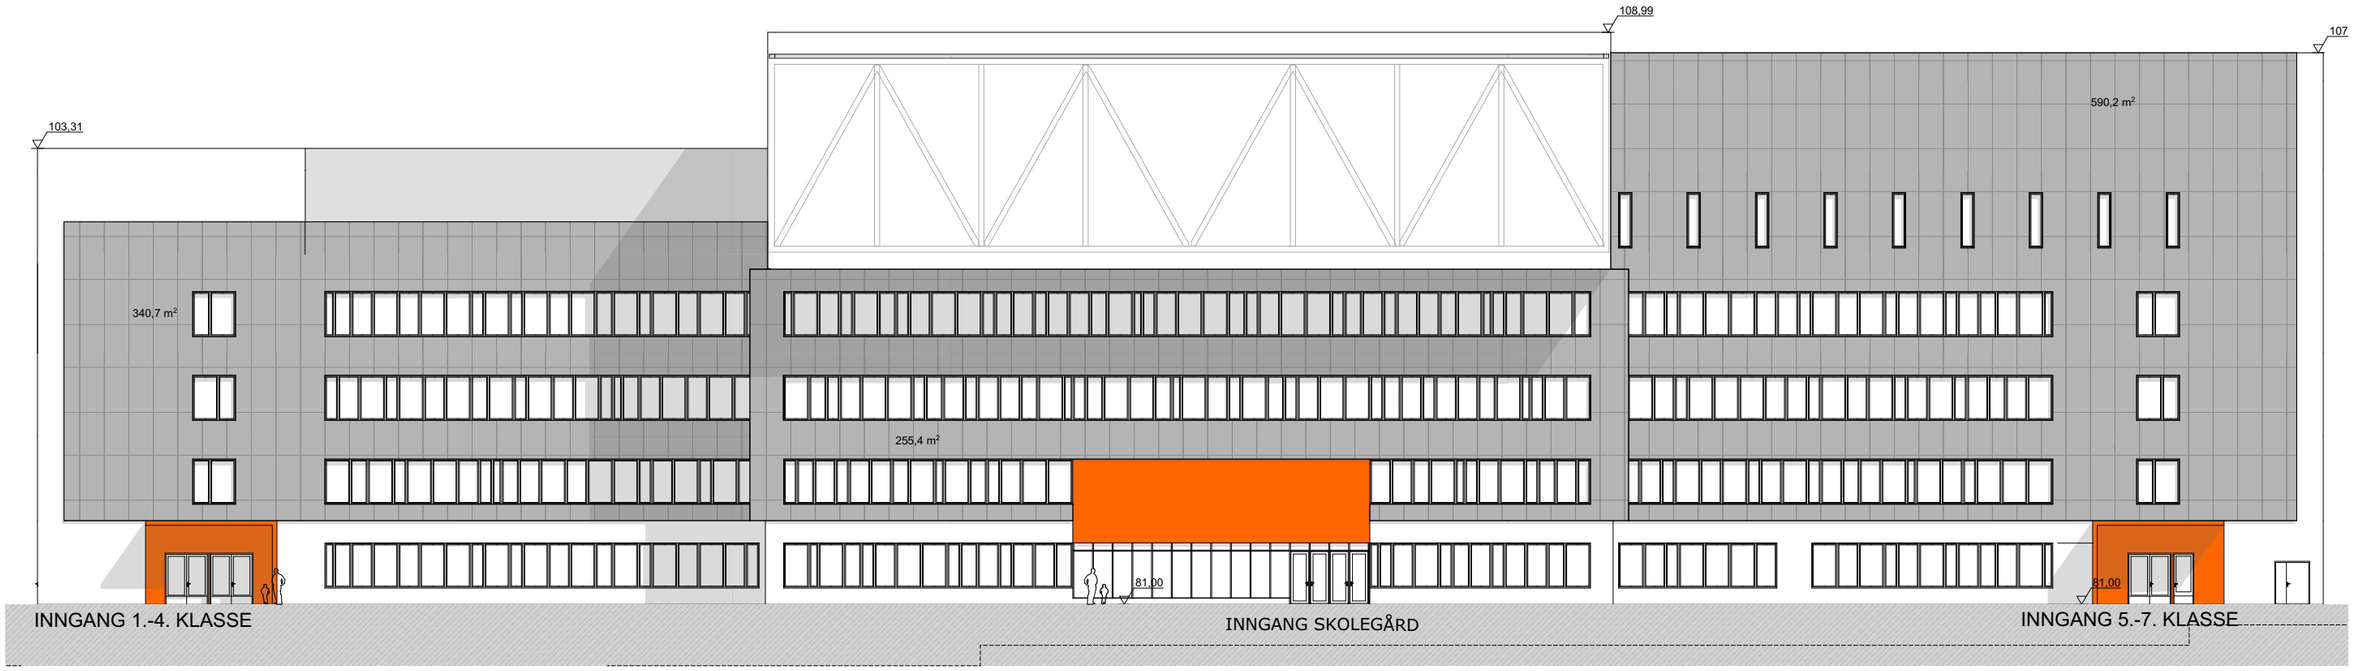

Fasade Sør 1:300

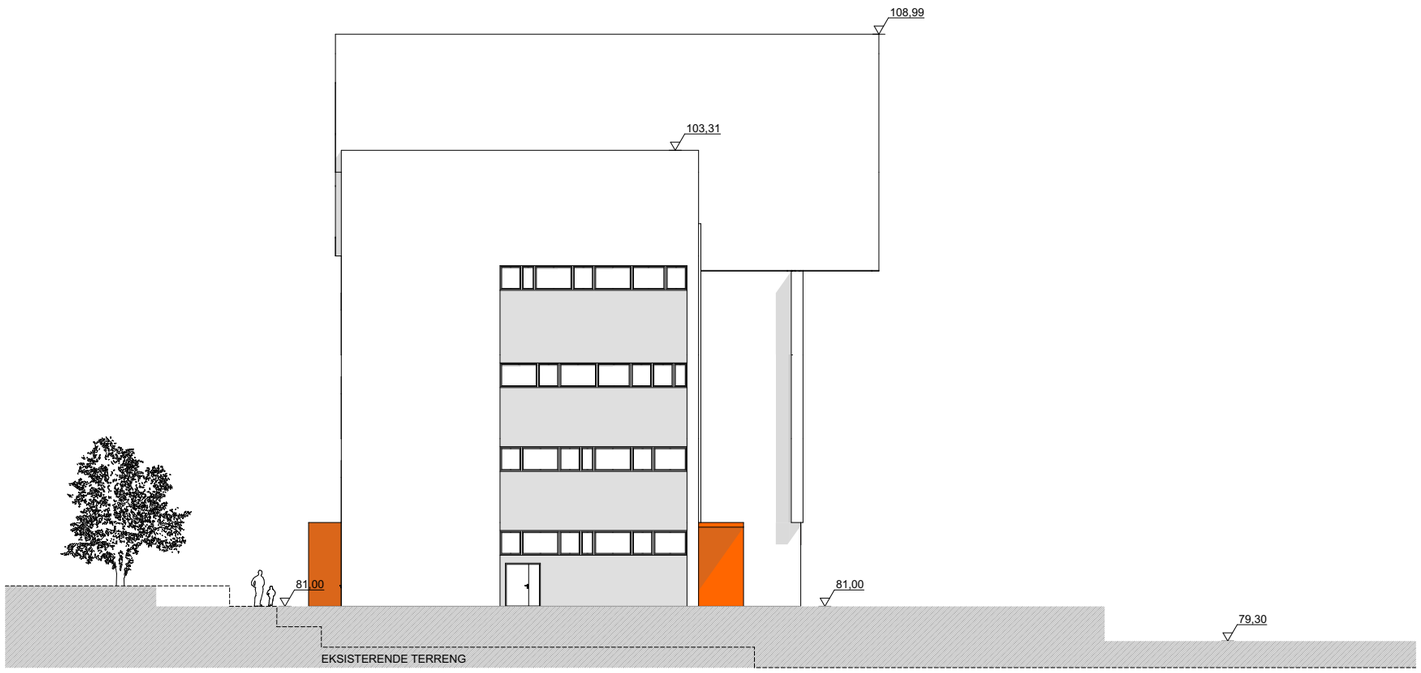

Fasade Vest 1:300

10.10.14 - *Fasadene er foreløpige*

Rev.	Revisjonen gjelder	Utførende	Kontr. Prosjekterende	Godkjent	Dato
A	Regulering, begrenset høring	KKL	KKL	HLO	10.10.14

Prosjektnavn: **Brynsengfaret skole og flerbrukshall**

Prosjekt nr.: 80201108

Tegningsprodusent:
- ● ARK
- ○ RIB
- ○ RIE
- ○ RIV
- ○ FDV
- ○ LARK
- ○ BRA
- ○ _____

Tegning mottatt

Prosjektfase: Forprosjekt

Tilbudstegning ☐ Arbeidstegning ☐ ☐

Tegningsnavn:

Fasade Sør/Vest

UNDERVISNINGSBYGG

Prosjektnr. prosjekterende/løv. | Målestokk | Arkstørelse: A3

Tegningsnummer

Forvaltningsnummer	Bygningsnummer	Etasje/Plan	Fag	Type	NS3451	Løpenr	Rev
900013	01	000	A	F	200	01	A

HRTB