


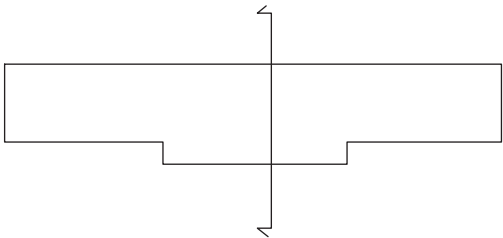


1:300 Snitt B



HRTB

A	Regulering, begrenset høring				KKL	KKL	HLO	10.10.14	
Rev.	Revisjonen gjelder				Utførende	Kontr. Prosjektør/ende	Godkjent	Dato	
Prosjekt navn					Prosjekt nr.				
Brynsengfaret skole og flerbrukshall					80201108				
Tegningsprodusent:					Tegning mottatt				
● ARK ○ FDV ○ RIB ○ LARK ○ RIE ○ BRA ○ RIV ○ _____									
Prosjektfase:					Tilbudstegning		Arbeidstegning		
Forprosjekt					☐		☐		☐
Tegningsnavn:					 UNDERSVINGSBYGG				
Snitt B					Prosjekt nr.		Målestokk		Arksterelse
					prosjektør/ende/lev.		1:300		A3
Tegningsnummer									
900013		01		000		A		S	200
02		A							
Forvaltningsnummer		Bygningsnummer		Etasje/Plan		Fag		Type	NS3451
								Løpenr	Rev

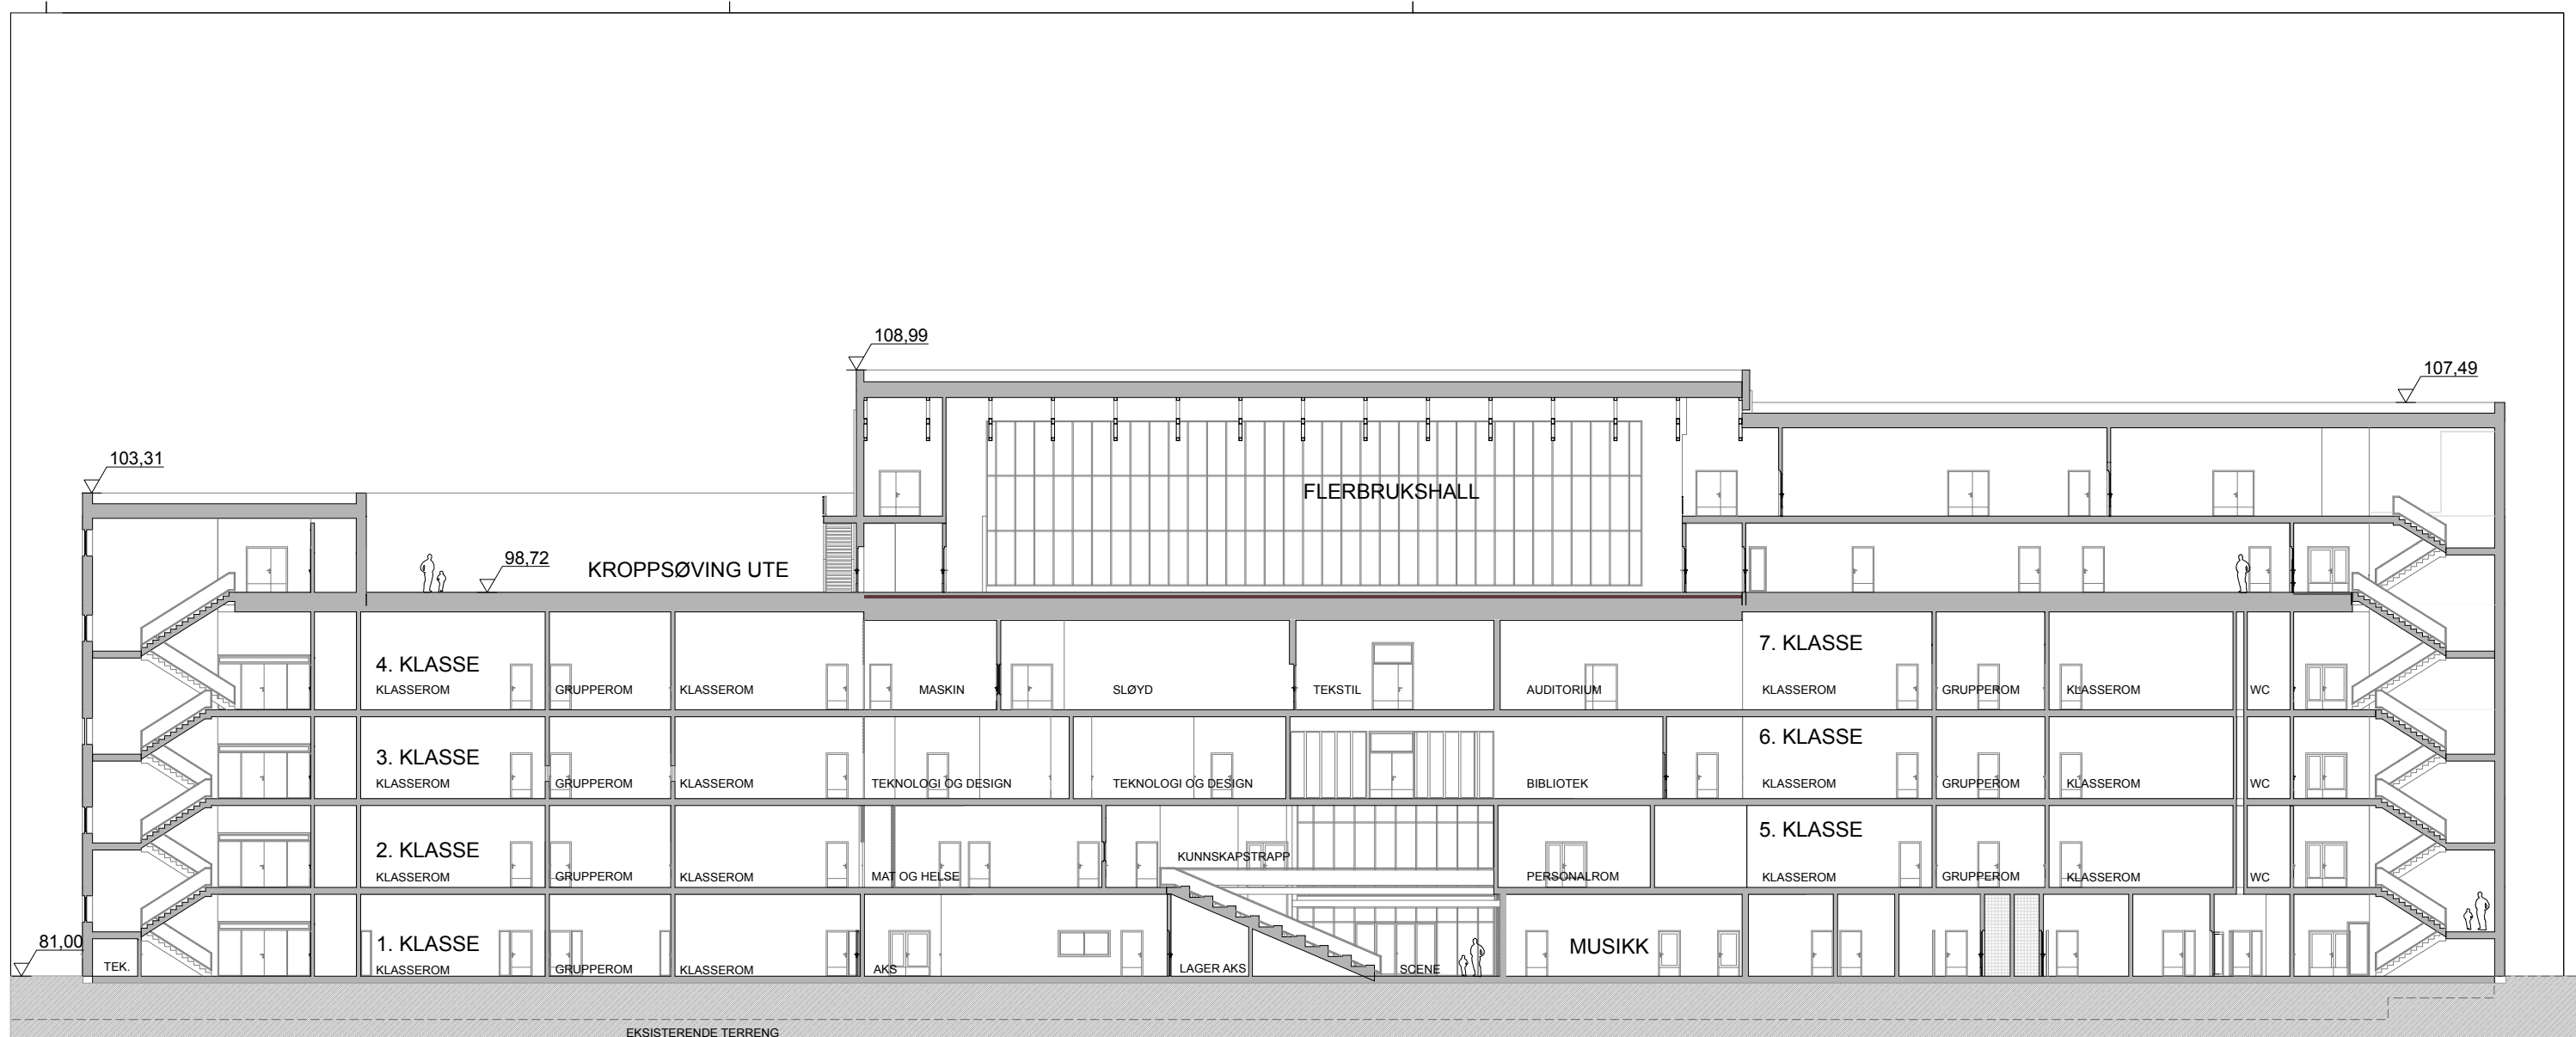

1:300 Snitt D



HRTB

A		Regulering, begrenset høring		KKL	KKL	HLO	10.10.14
Rev.		Revisjonen gjelder		Uttøring	Kontr. Prosjektør	Godkjent	Dato
Prosjektet:		Brynsengfaret skole og flerbrukshall		Prosjekt nr. 80201108			
Tegningsprodusent:		● ARK ○ FDV ○ RIB ○ LARK ○ RIE ○ BRA ○ RIV ○		Tegning mottatt			
Prosjektfase:		Forprosjekt		Tilbudstegning	Arbeidstegning		
Tegningsnavn:		Snitt D		UNDERSVINGSBYGG			
Tegningsnummer		900013		01		000	
Forvaltningsnummer		01		000		A	
Bygningsnummer		01		000		A	
Etasje/Plan		A		S		200	
Fag		A		S		200	
Type		A		S		200	
NS3451		Løsne		Rev		A	