E1 1-1

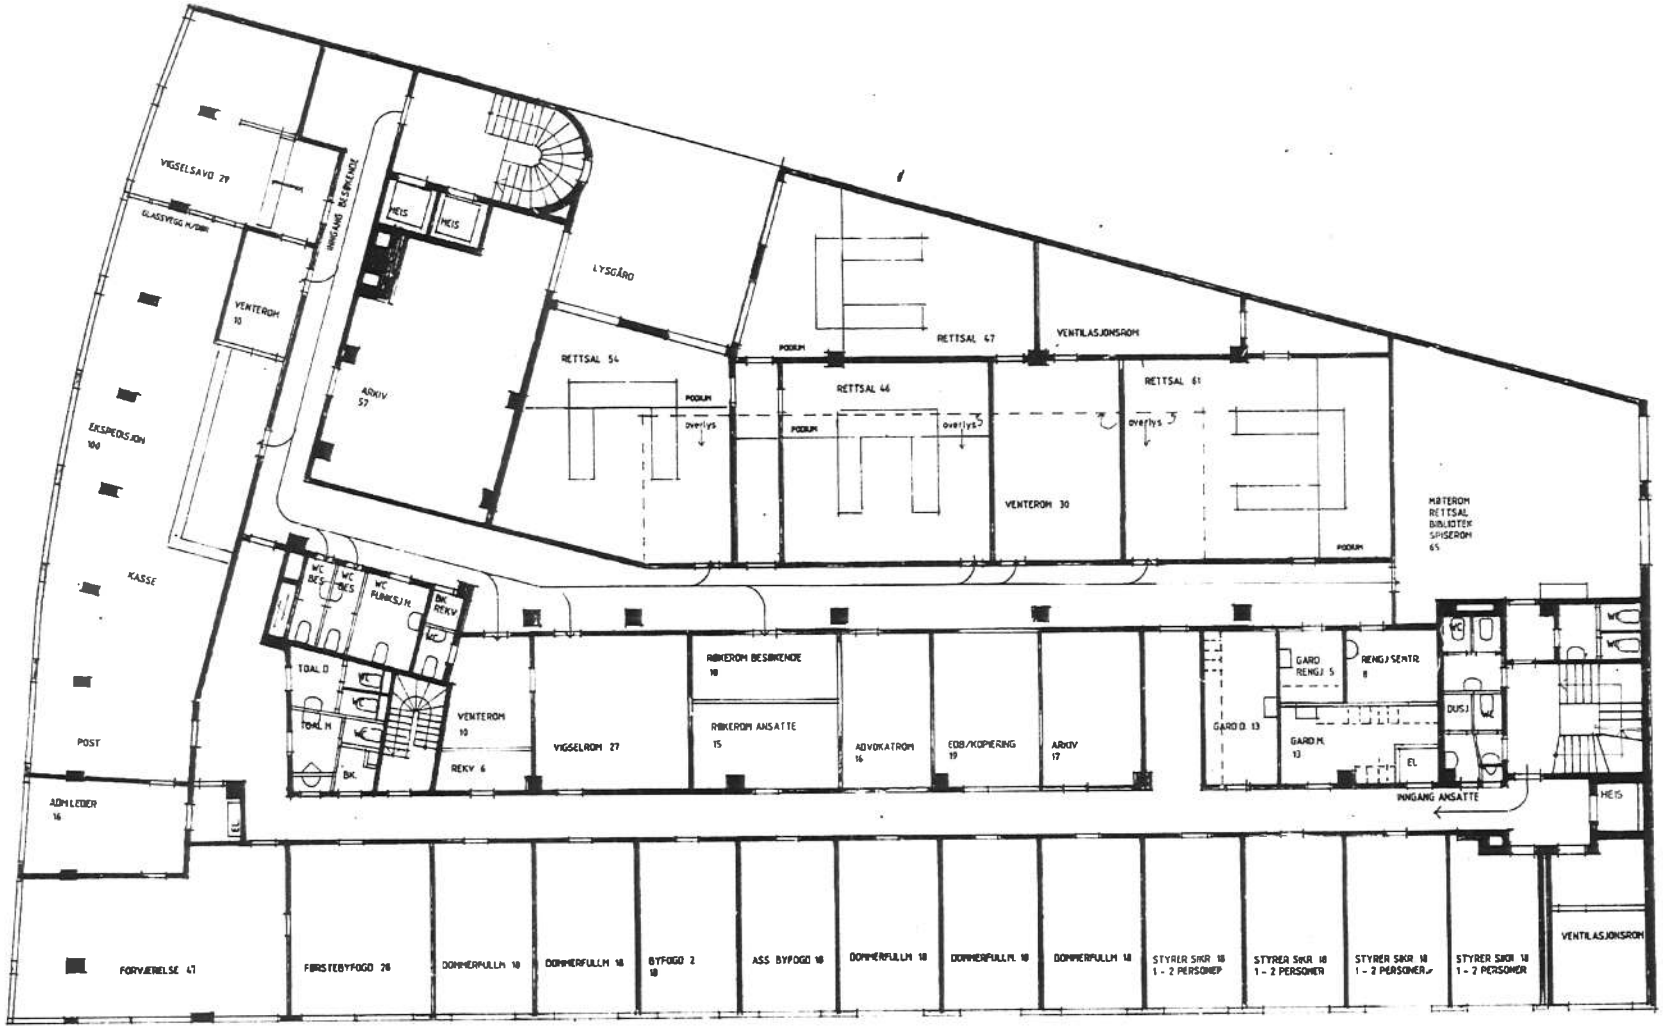


21.06.89
19.06.89
08.06.89
05.06.89

| | | |
|---|---|---|
| GRØNNLANDSLEIRET 25 | | DATO 26.05.89 |
| PLAN 2 ETASJE | ARK OLA KJELLAND-LUND A/S | MÅL 1 : 100 |
| ETTER OMBYGGING | ARK.MNAL OLA KJELLAND-LUND STORGT. 3<br>ARK. EMILIO ØVERSIM 0155 OSLO 1<br>ARK.MNAL GUNNAR STUBSØD TLF. 427685 | 101 |